


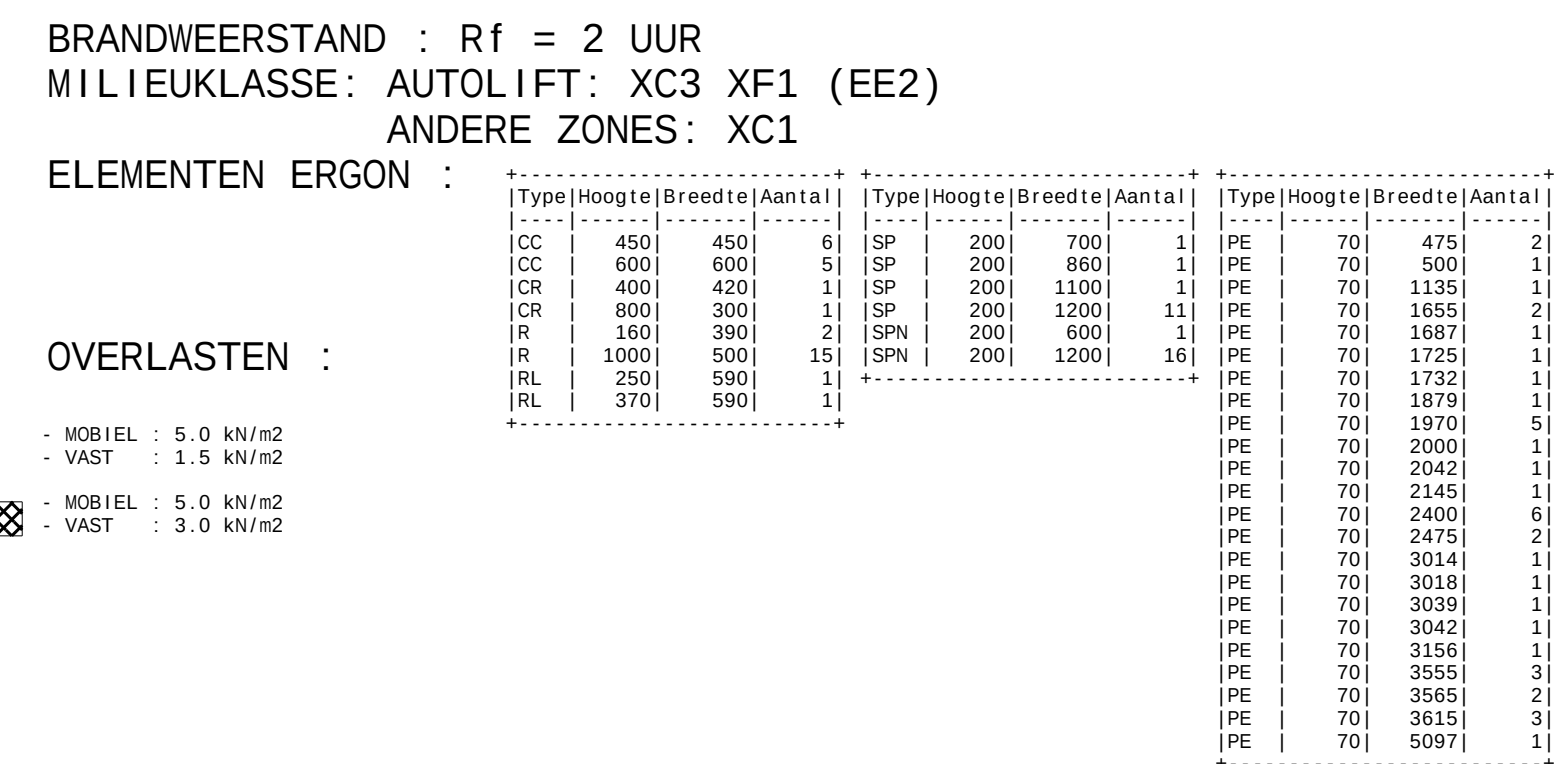



ER DIENT REKENING GEHOUDEN TE WORDEN MET DE OPWAARTSE ZEEG DER ELEMENTEN
- VERVOEDELIJK TEGENPIJL BALK B22 : 15 mm; ANDERE BALKEN ZONDER TEGENPEIL
- VERVOEDELIJK TEGENPIJL SP : 15 mm

[illegible]

 TER PLAATSE TE STORTEN
 TL = TOP LEVEL
 BL = BOTTOM LEVEL

* + VERBODEN SCHROEFHUIS W20 VOOR DE STELSCHORS (SCHEMATICHE VOORSTELLING)
 TREKRECHT IN DE AS : 700 kg : PLAATSIJNTOELERANTIE : +/- 100 mm
 * + SCHIJVEN VOOR KOLMEN : PLAATSIJNTOELERANTIE : +/- 5 mm
 * + OPVALLEN VAN OMVAL IN GEBRUIKEN MET WICHTSTAVEN : KRIMPABE ROTE MOET VOLGENS W0-01 PAR. D
 * + OPVALLEN VAN VERBINDINGEN TUSSEN BALKEN EN KOLMEN : MOET VOLGENS W0-01 PAR. C
 * + AANKOMEN OM WANDEN : MOET VOLGENS W0-01 PAR. C + 3
 * + MOET LIEG VOOR DOORSCHRIJVEN KOLM - BALK - KOLM
 * + NIEPRENEN VOOR OPLEG BALKEN
 * + NIEPRENEN VOOR OPLEG SP-ELEMENTEN
 * + STOPPEN VOOR SP-ELEMENTEN
 * + METALEN RAVEELCONSTRUCTIES VOLGENS RAV-TEKENINGEN

- DOORSNEDEN ZIE TEKENINGEN : 202942/20
- DOORSNEDEN WANDEN ZIE TEKENINGEN : VANAF 202942/30
- PRINCIPE DETAILS 2.EN 3. -> ZIE PLAN 02 EN 03

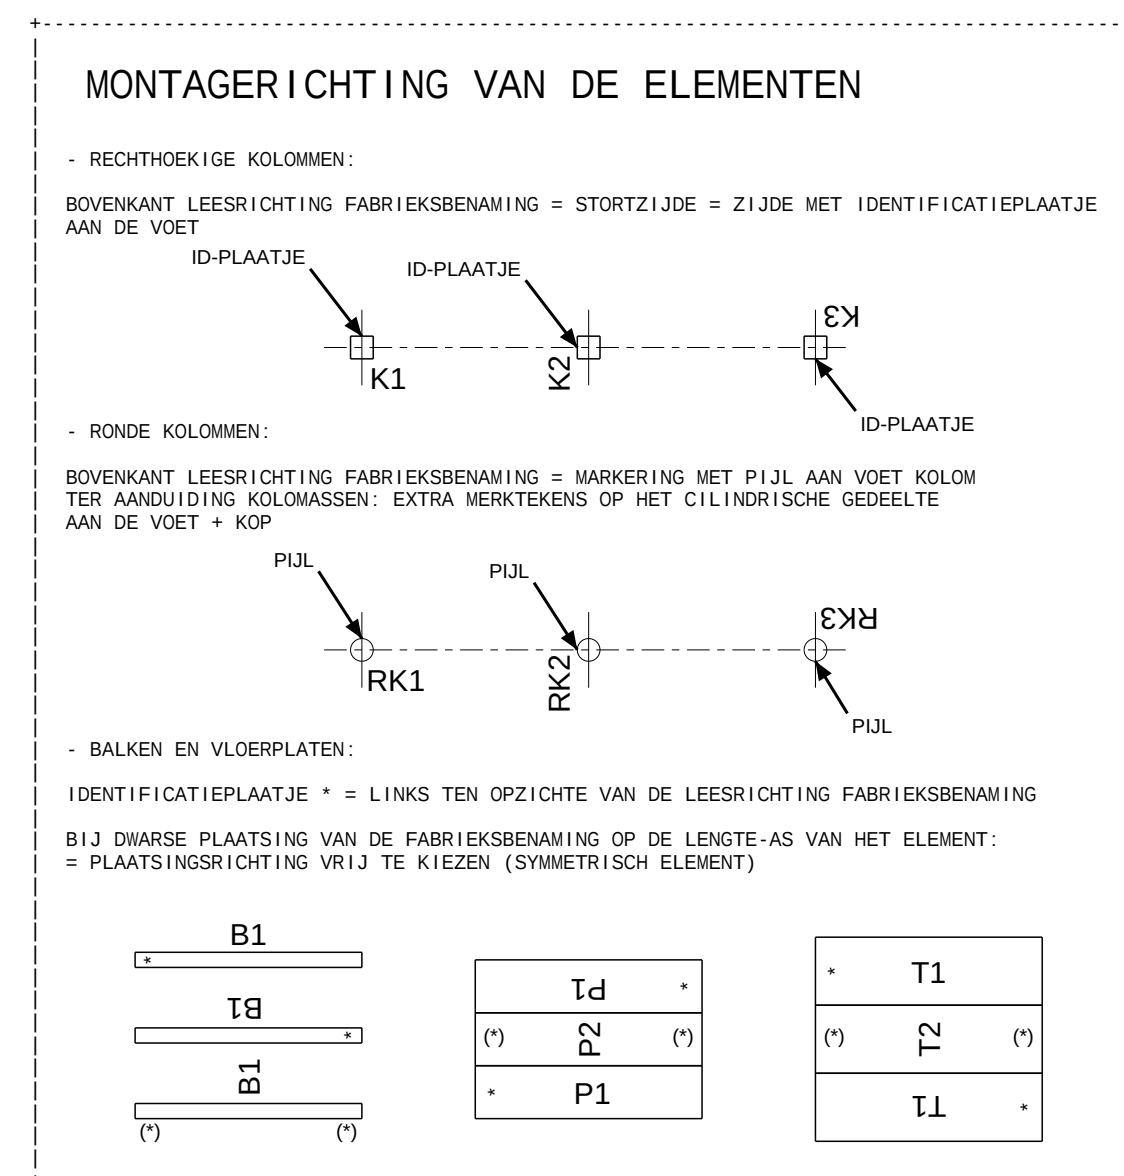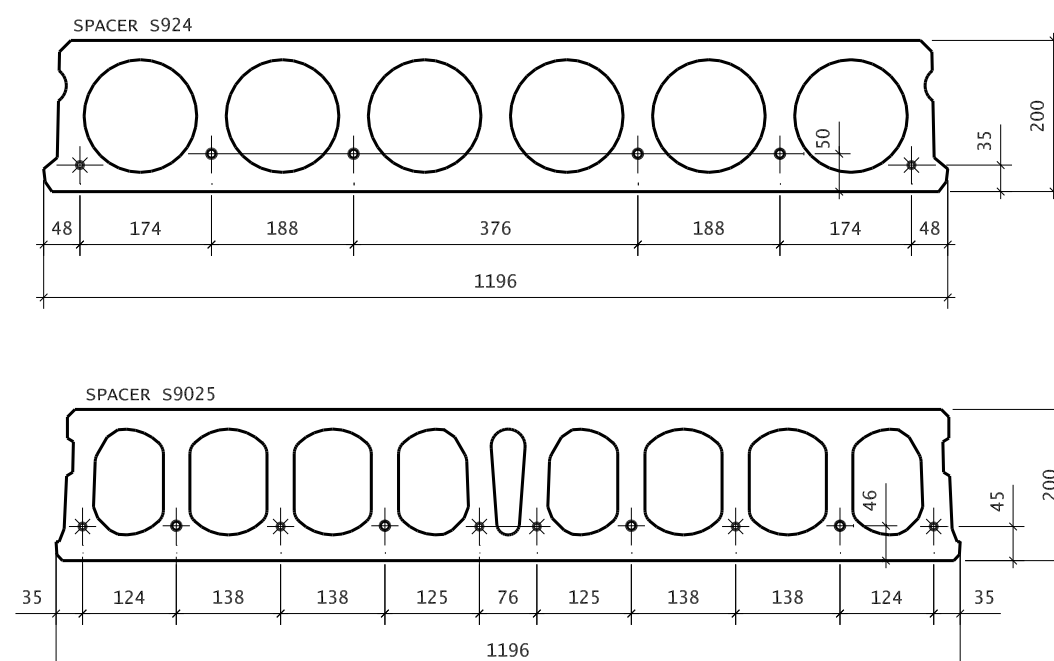

Het BENOR-merk heeft uitsluitend betrekking op de elementen die BENOR geïdentificeerd zijn.
De draagwijze van het BENOR-merk wordt aangegeven in het BENOR-certificaat van de vergunninghouder.
De voorzette heffingen zijn niet geïdentificeerd onder het BENOR-merk van de elementen.

De CE-markering heeft uitsluitend betrekking op de elementen die CE-gemarkeerd zijn. De draagwijze van de CE-markering wordt aangegeven in het CE-certificaat van productcontrole in de fabriek met nummer 1176 CPD 005/215, ter bevestiging dat alle bepalingen aangaande de attestering beschreven in Bijlage ZA van de normen EN 1108, EN13224, EN 13225, EN 14843, EN 14992 en EN 15090 worden nageleefd. M.b.t. de betonsterkteklasse, gegevens betreffende de wapening en andere relevante informatie wordt verwezen naar de ontwerpspecificaties en documenten van toelating op en rondom bij deze bestelling.

Materialgegevens: Tenzij uitdrukkelijk anders vermeld op de tekening.

- Betonkwaliteit helle vloerplaat:	C55/67
- Andere producten:	min. C50/60
- Stangen:	f_{yk} 1860 N/mm ²
- Barmetstaal:	f_{yk} 500 N/mm ²

1176




[illegible]