


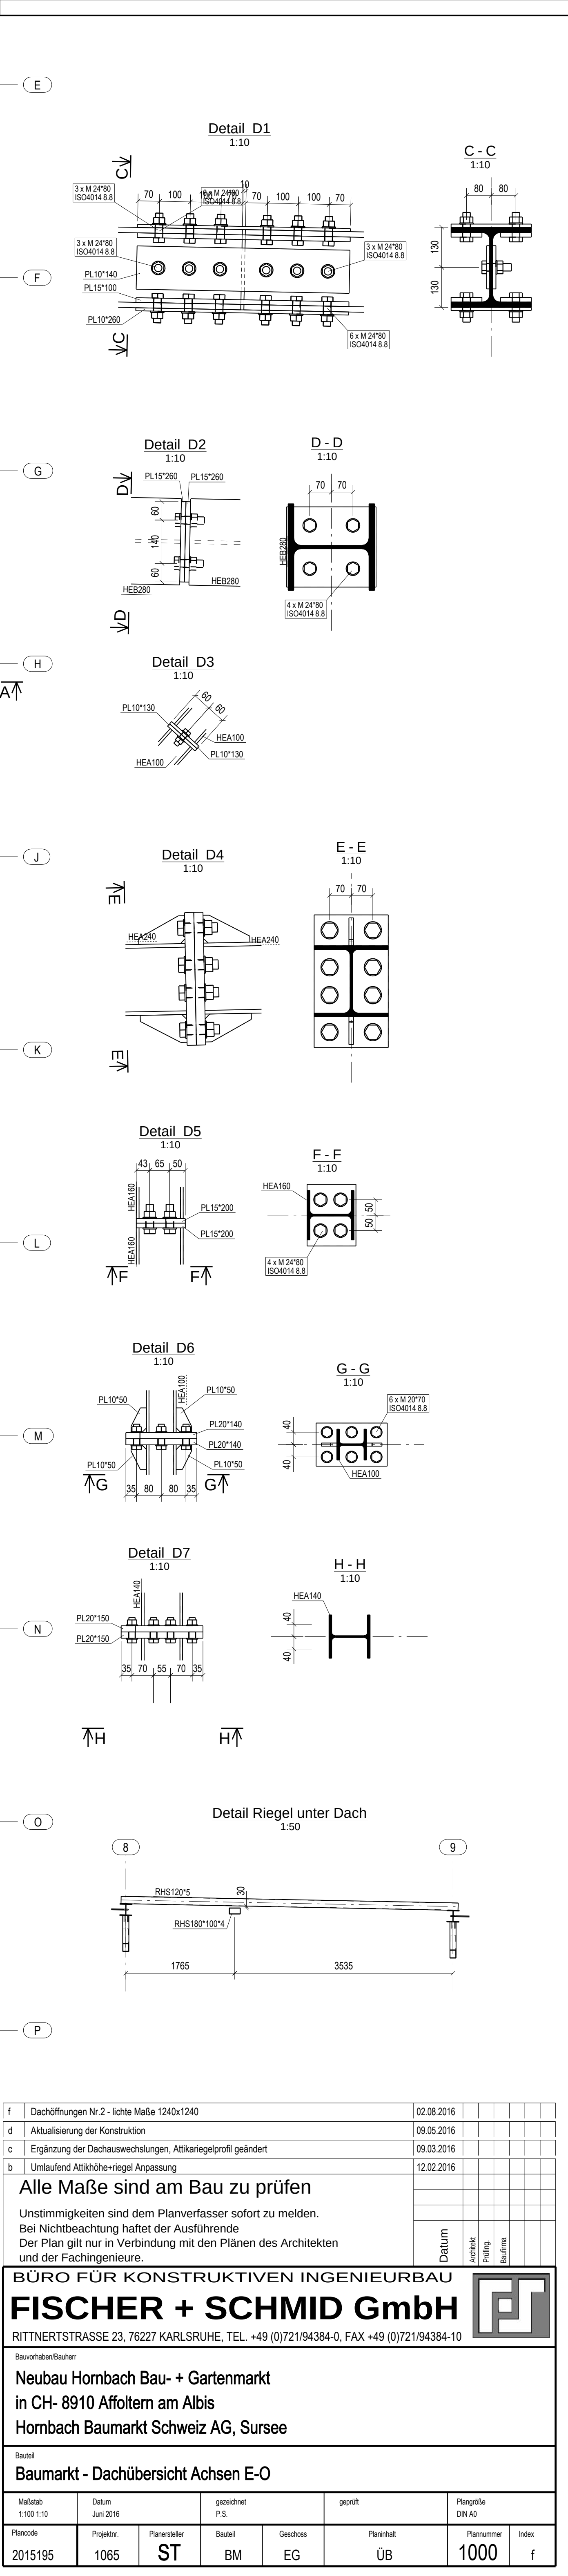

Alle Maße sind am Bau zu prüfen													
Umstimmigkeiten sind dem Planverfasser sofort zu melden.													
BÜRO FÜR KONSTRUKTIVEN INGENIEURBAU													
FISCHER + SCHMID GmbH													
													
Neubau Hornbach Bau + Gartenmarkt													
in CH- 8910 Affoltern am Albis													
Hornbach Baumarkt Schweiz AG, Sursee													
Bauteil													
Baumark - Dachübersicht Achsen E-O													
