

 
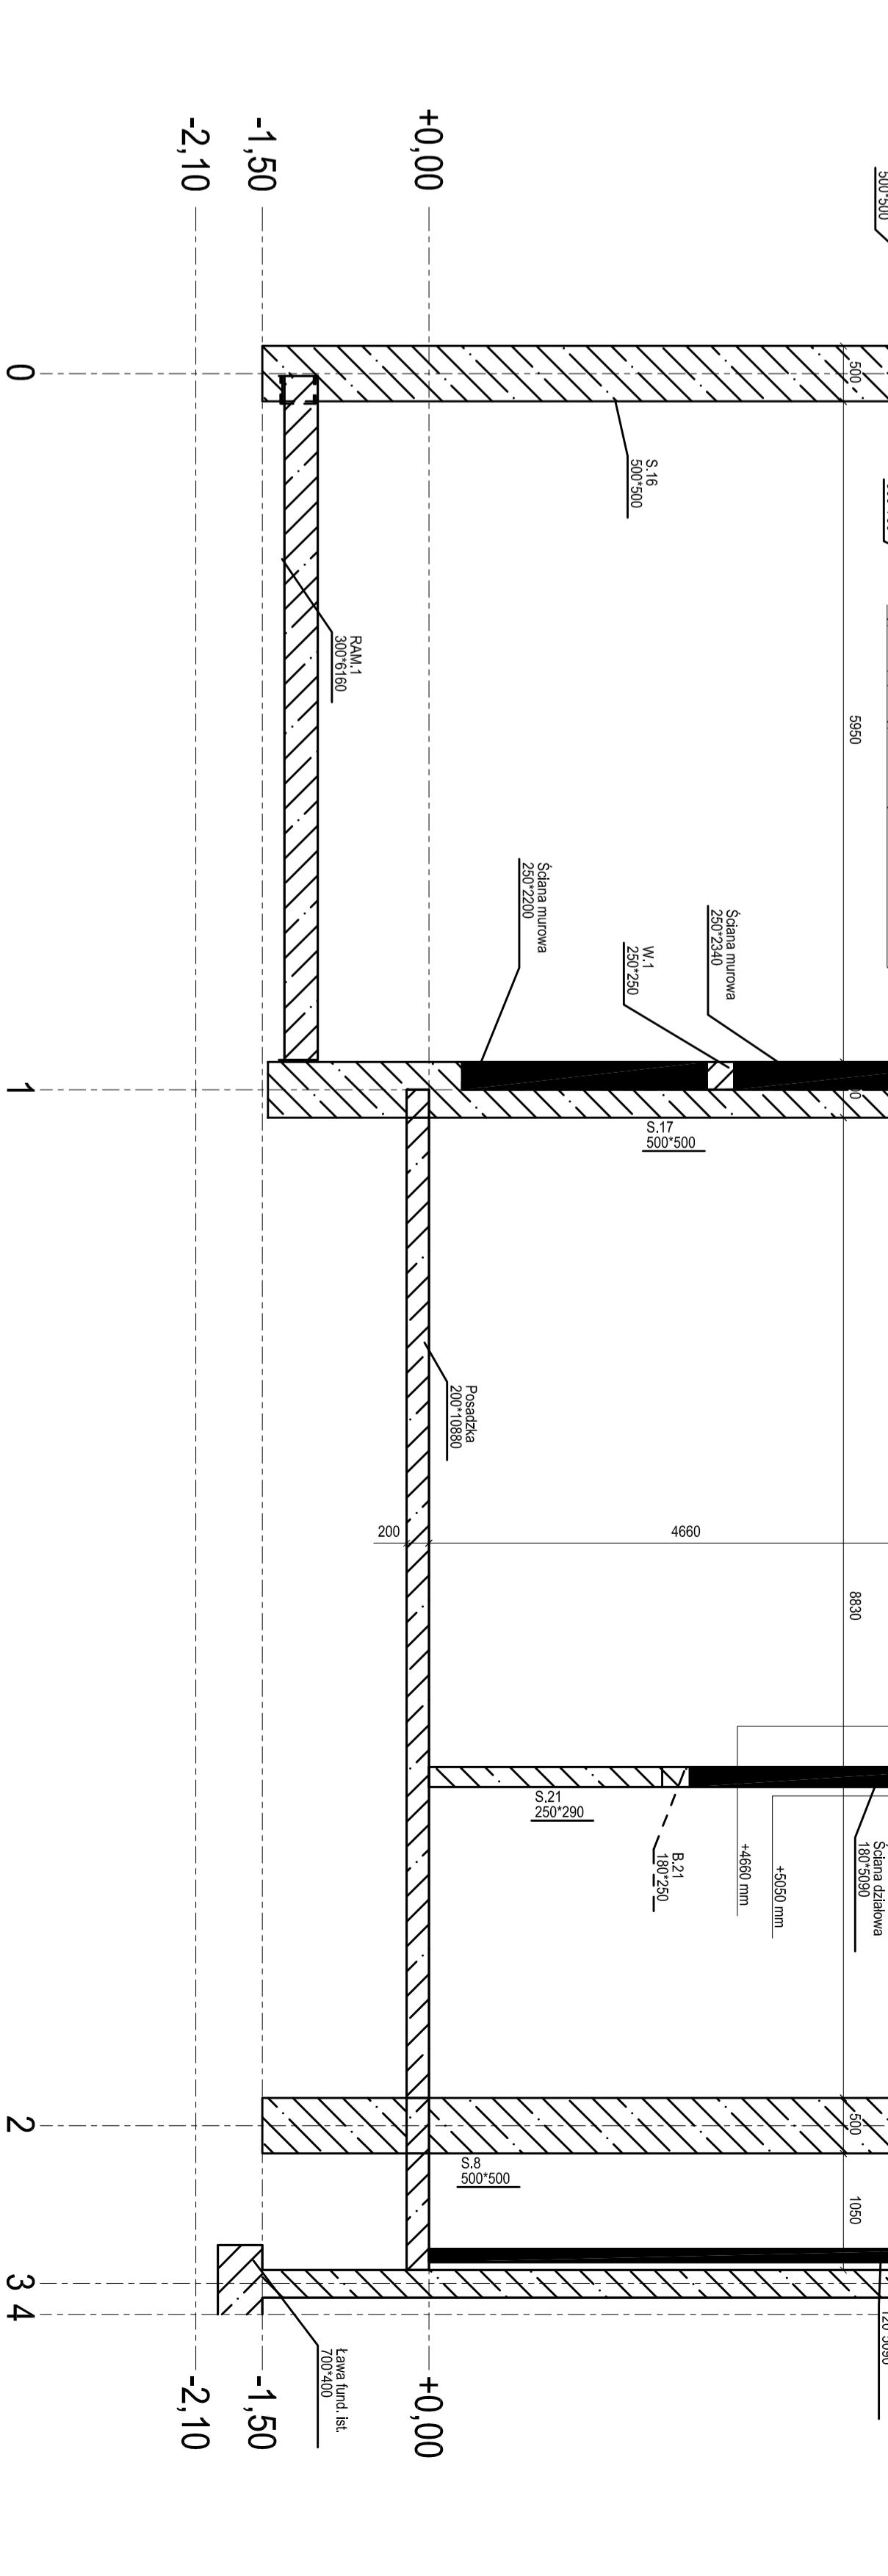
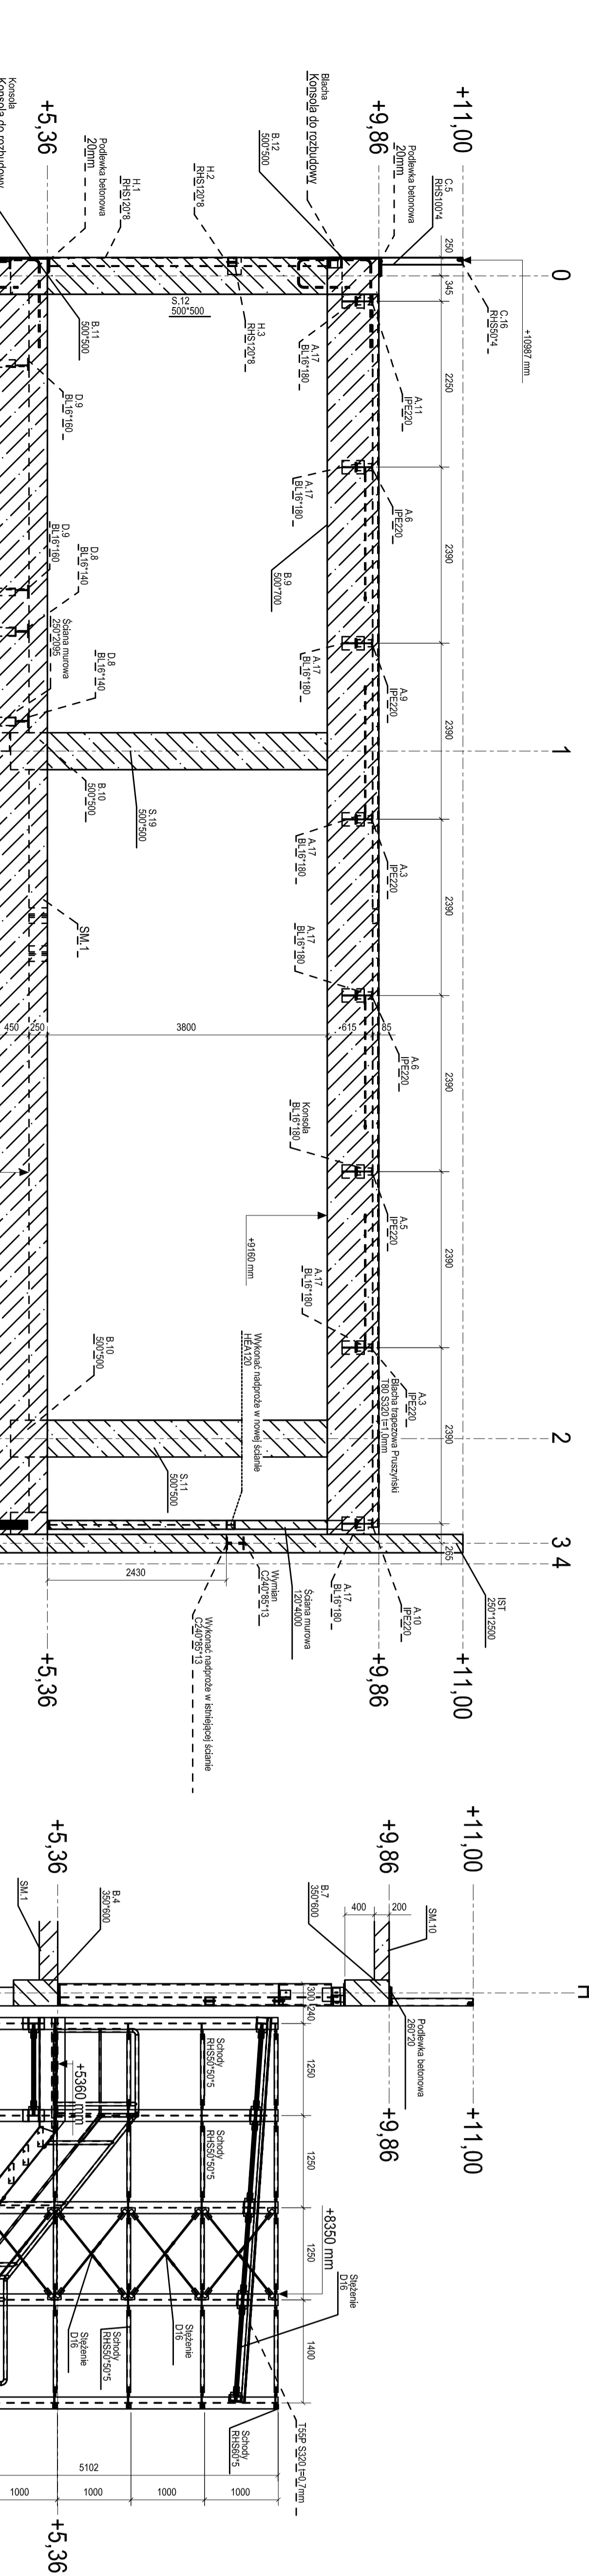
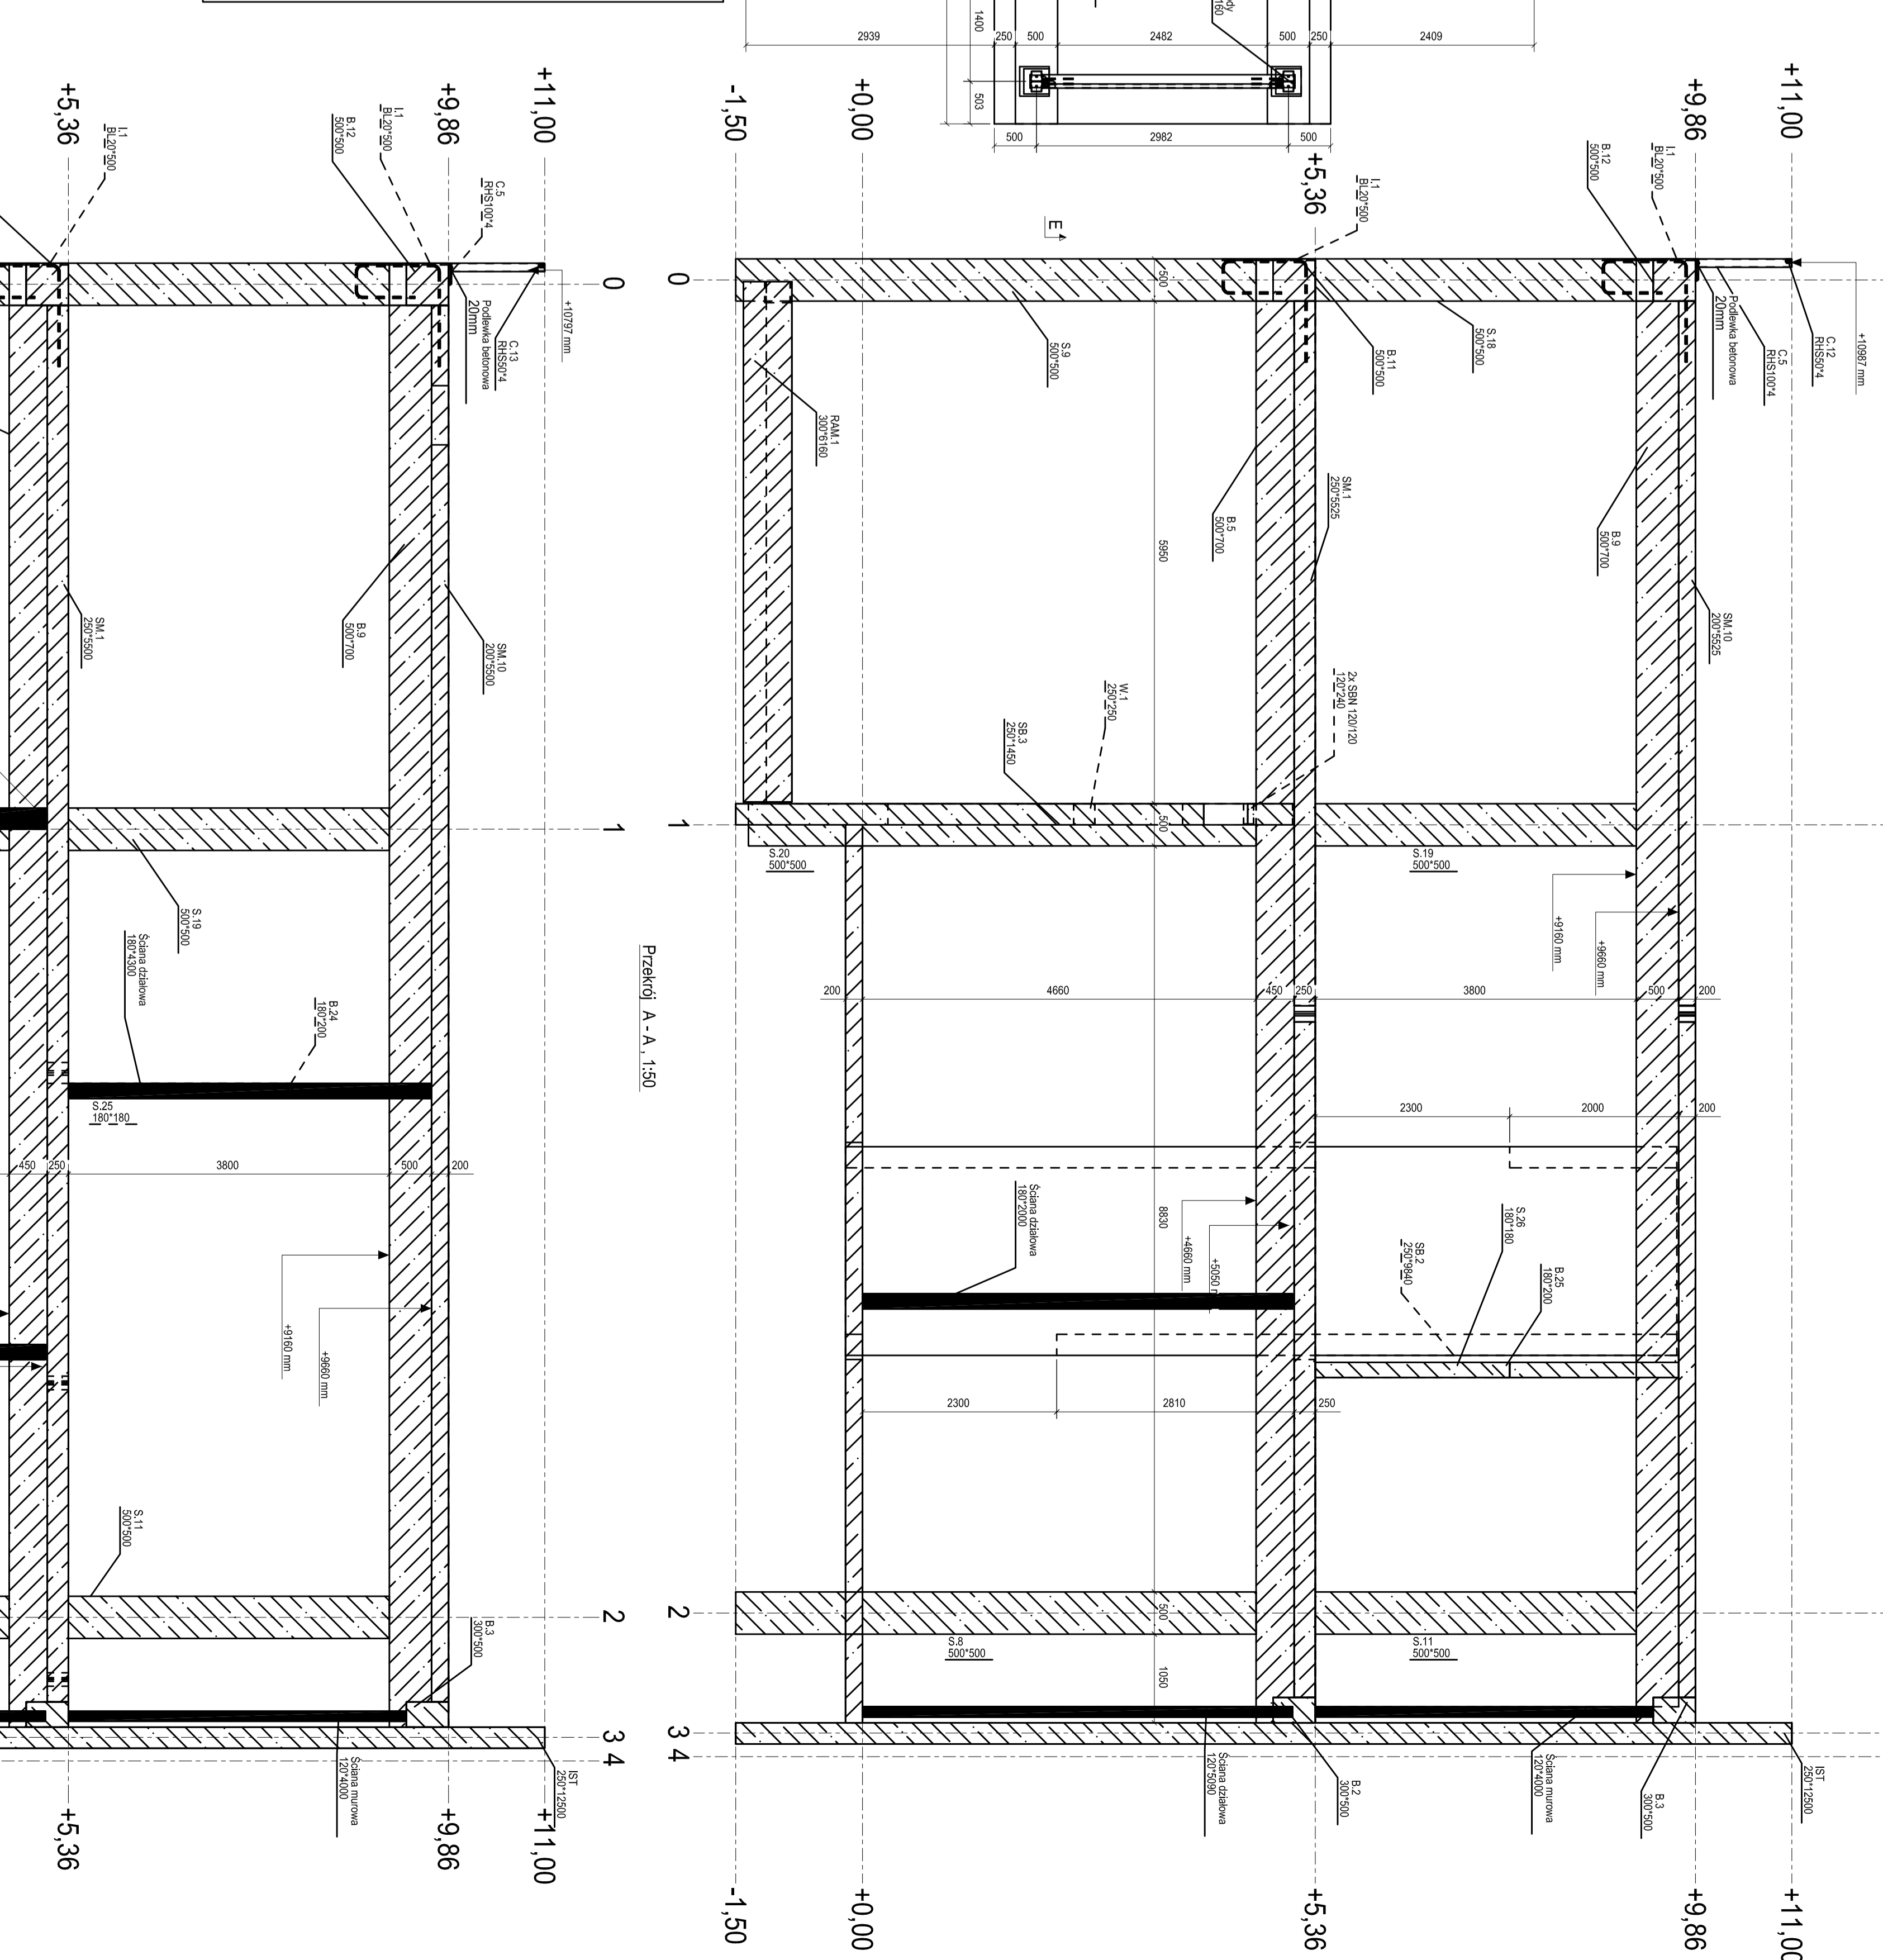
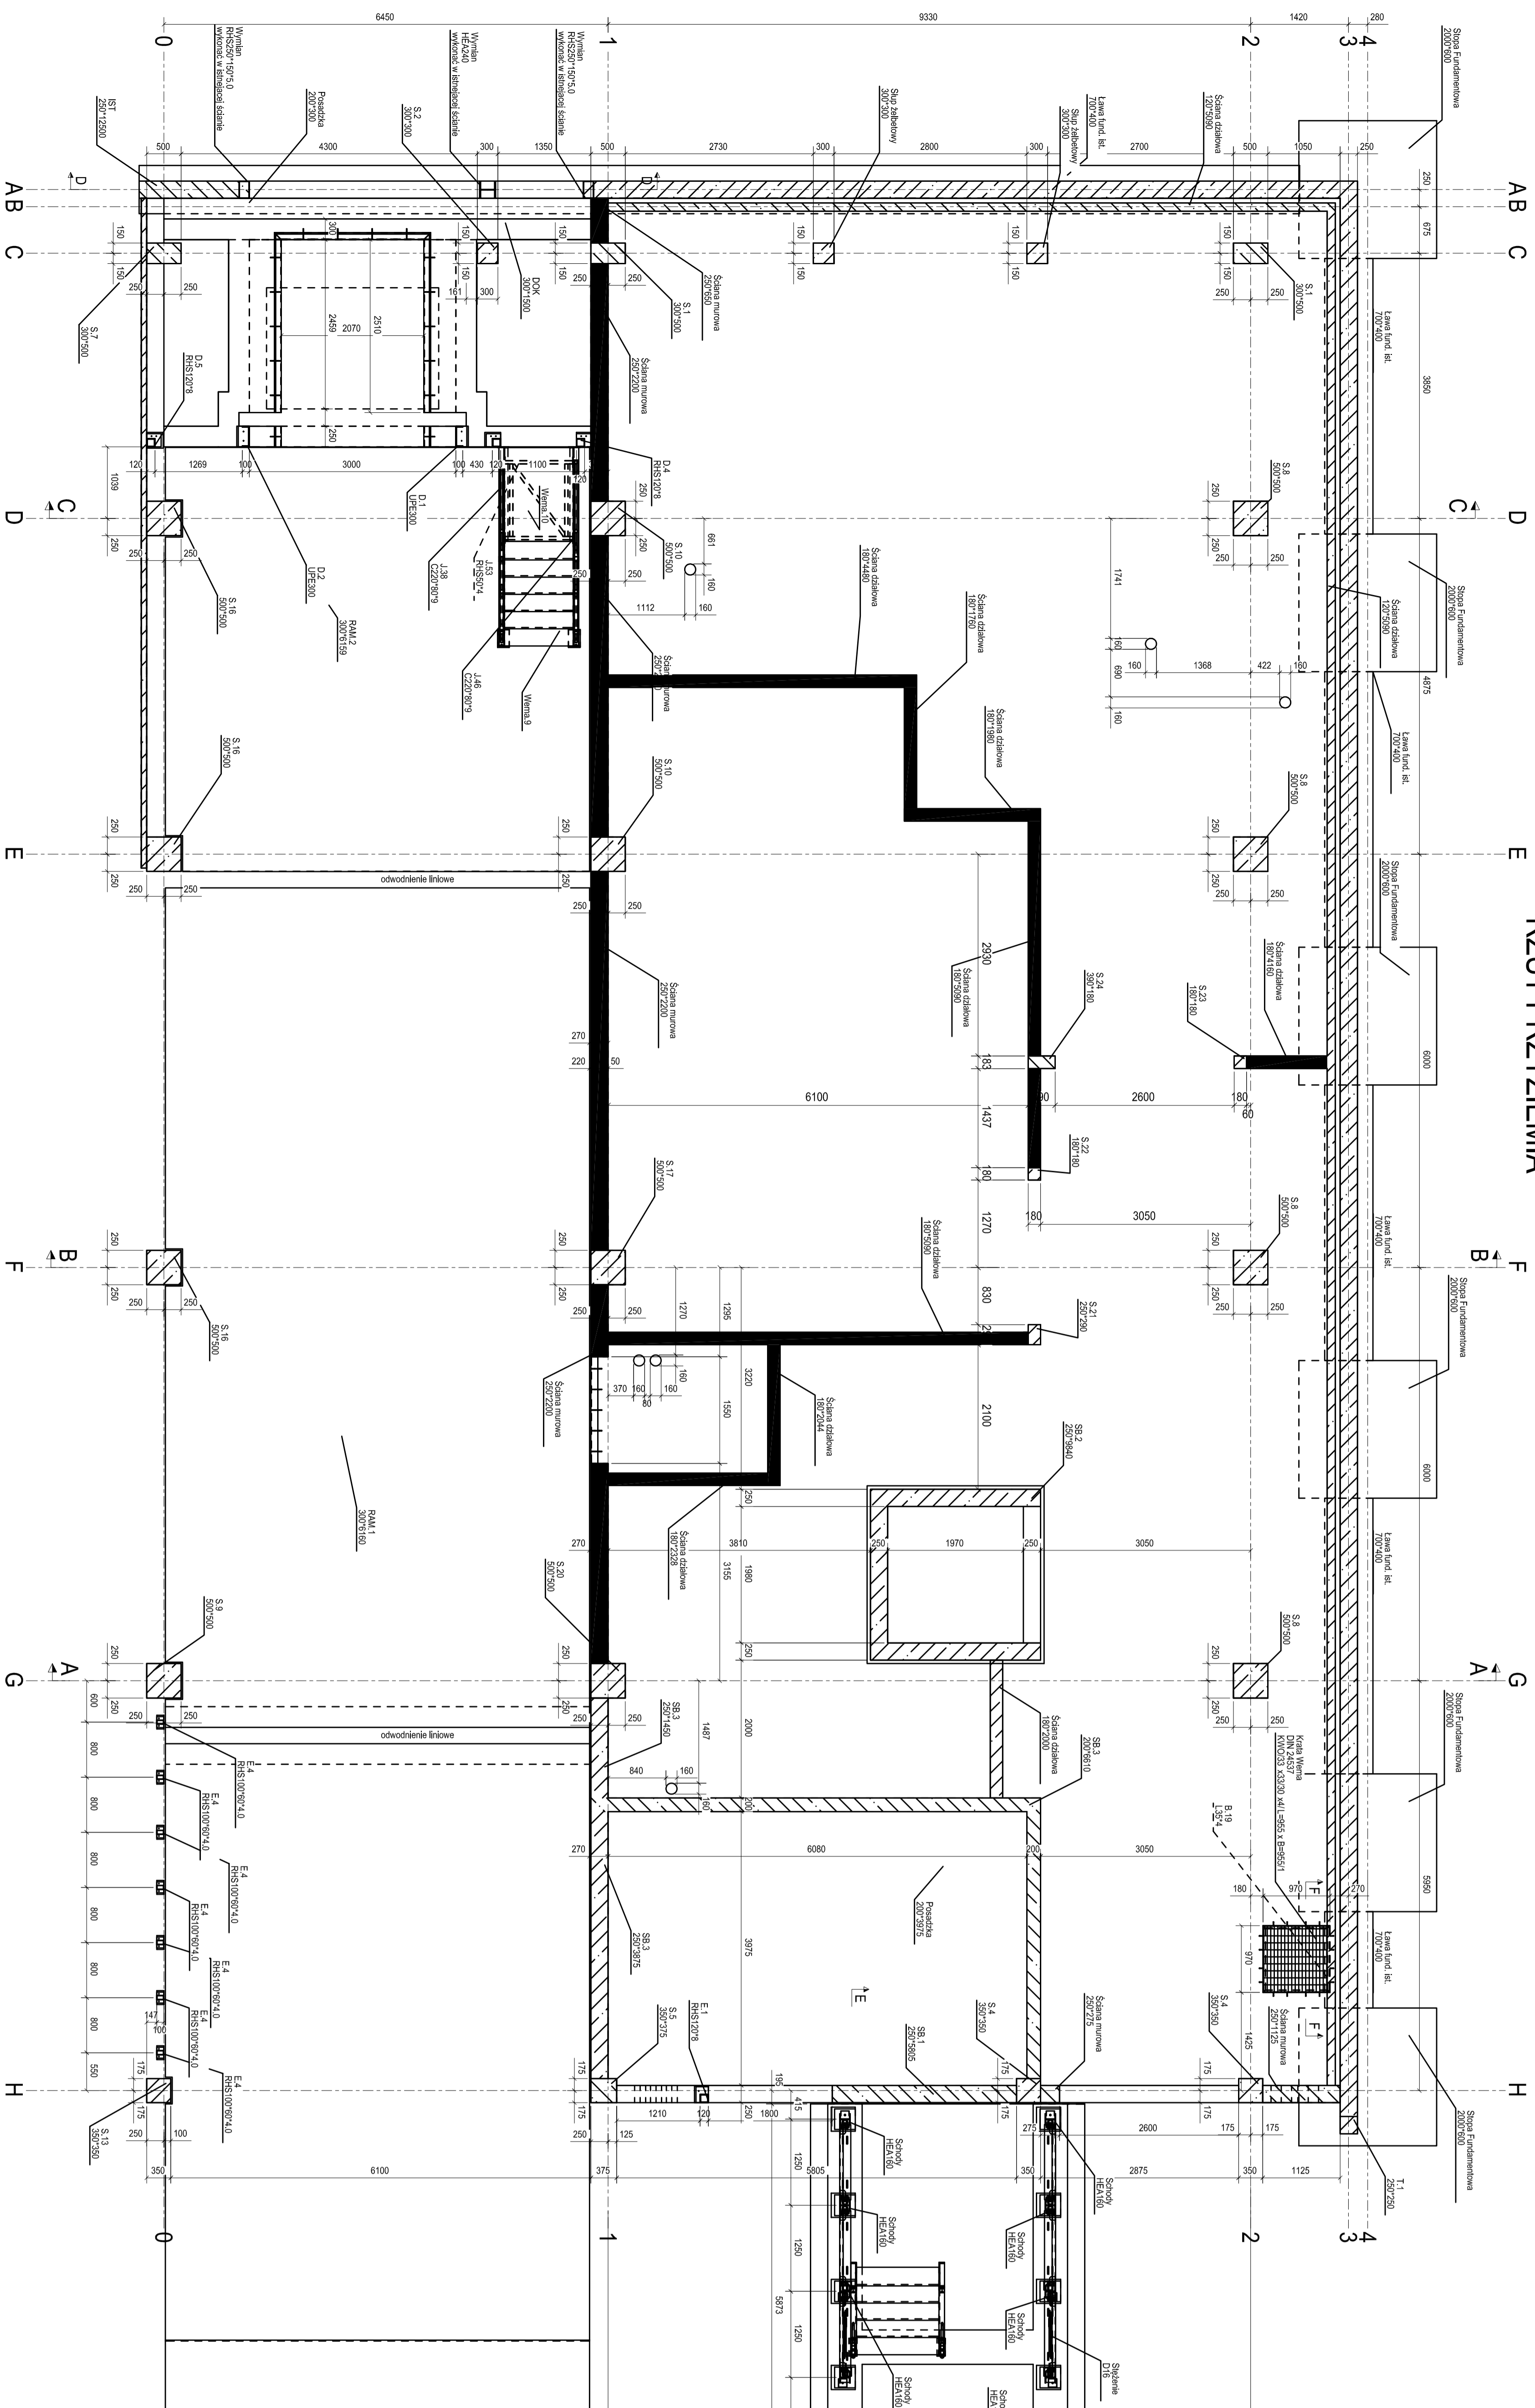
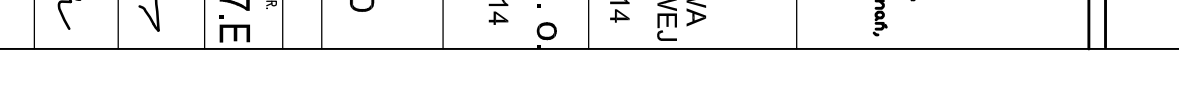


RZUT PRZYZIEMIA

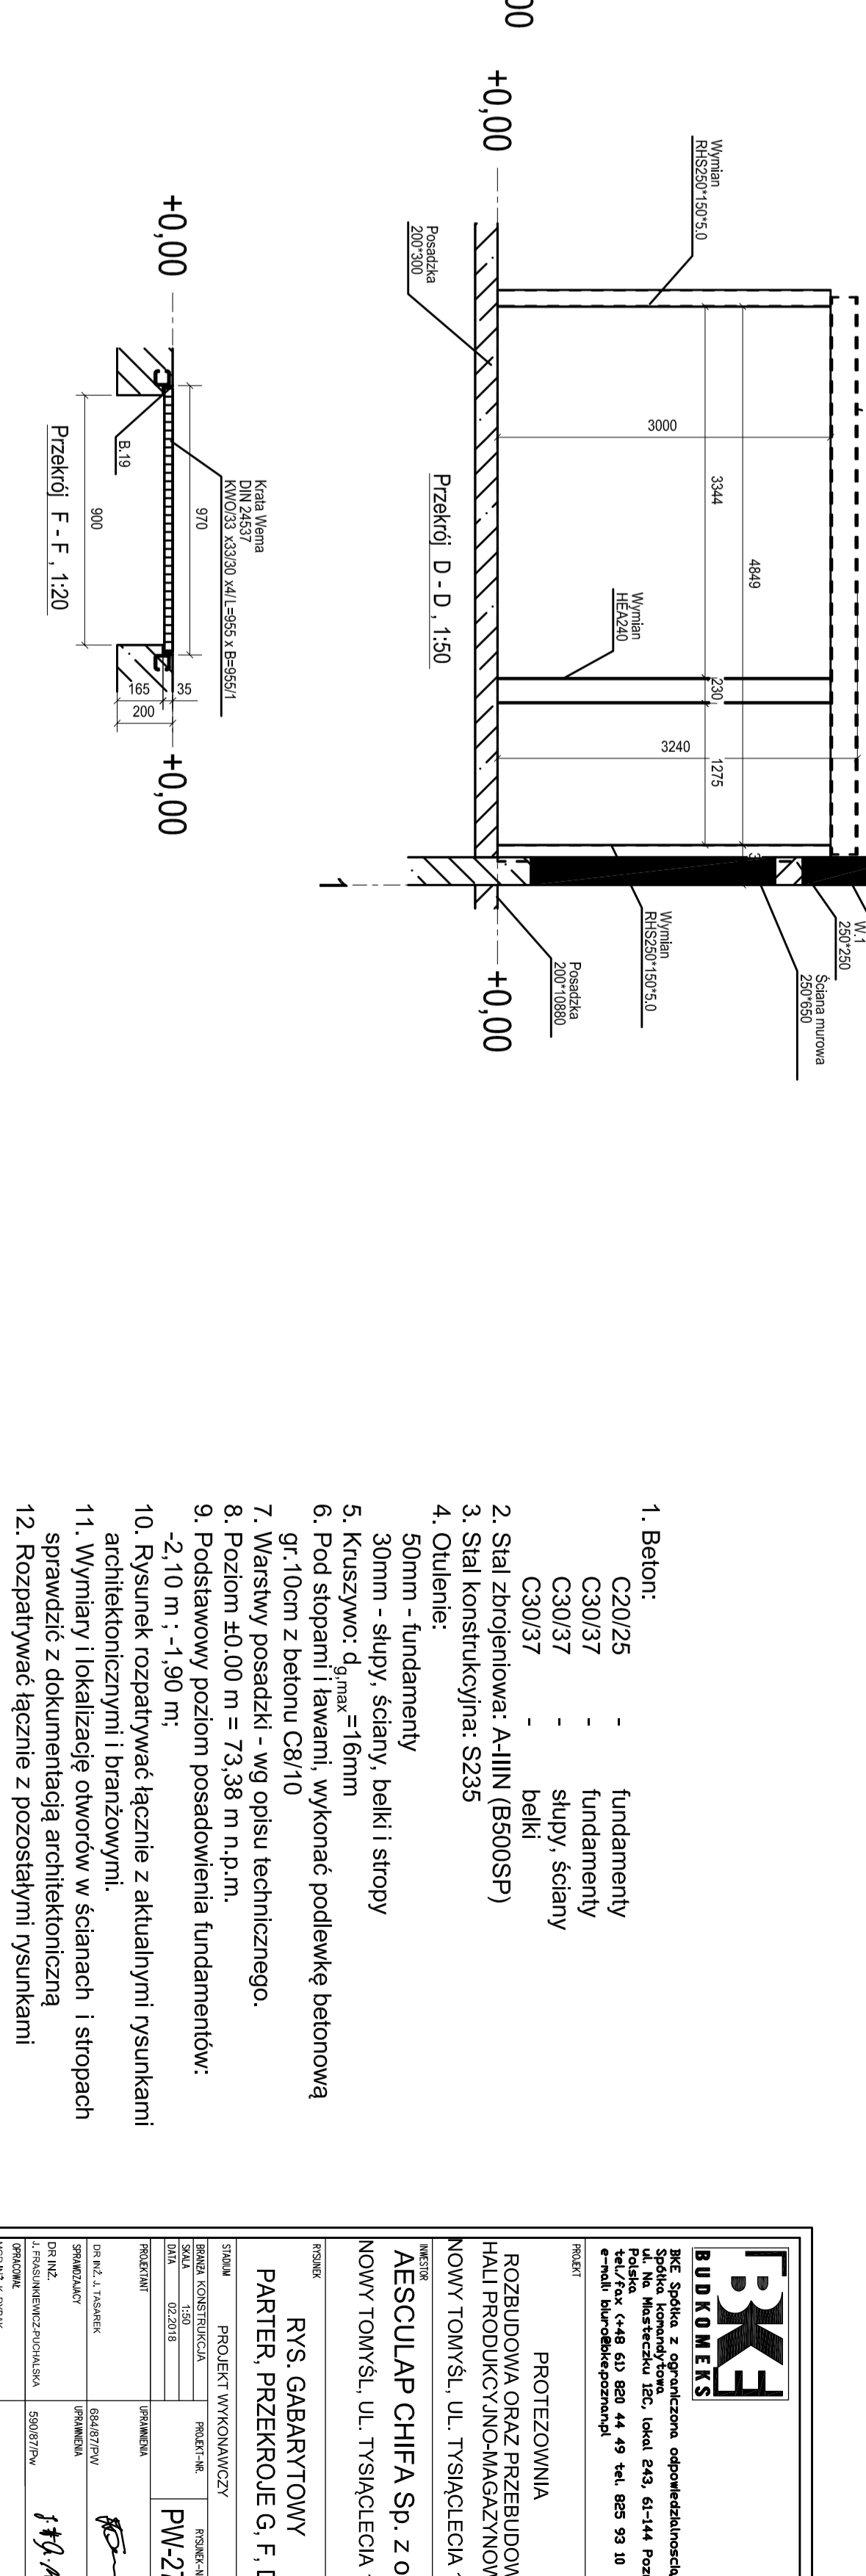

NAPRZĘŻA DO WYKONANIA WISTNIEJĄCESOJANE

W OS KAA

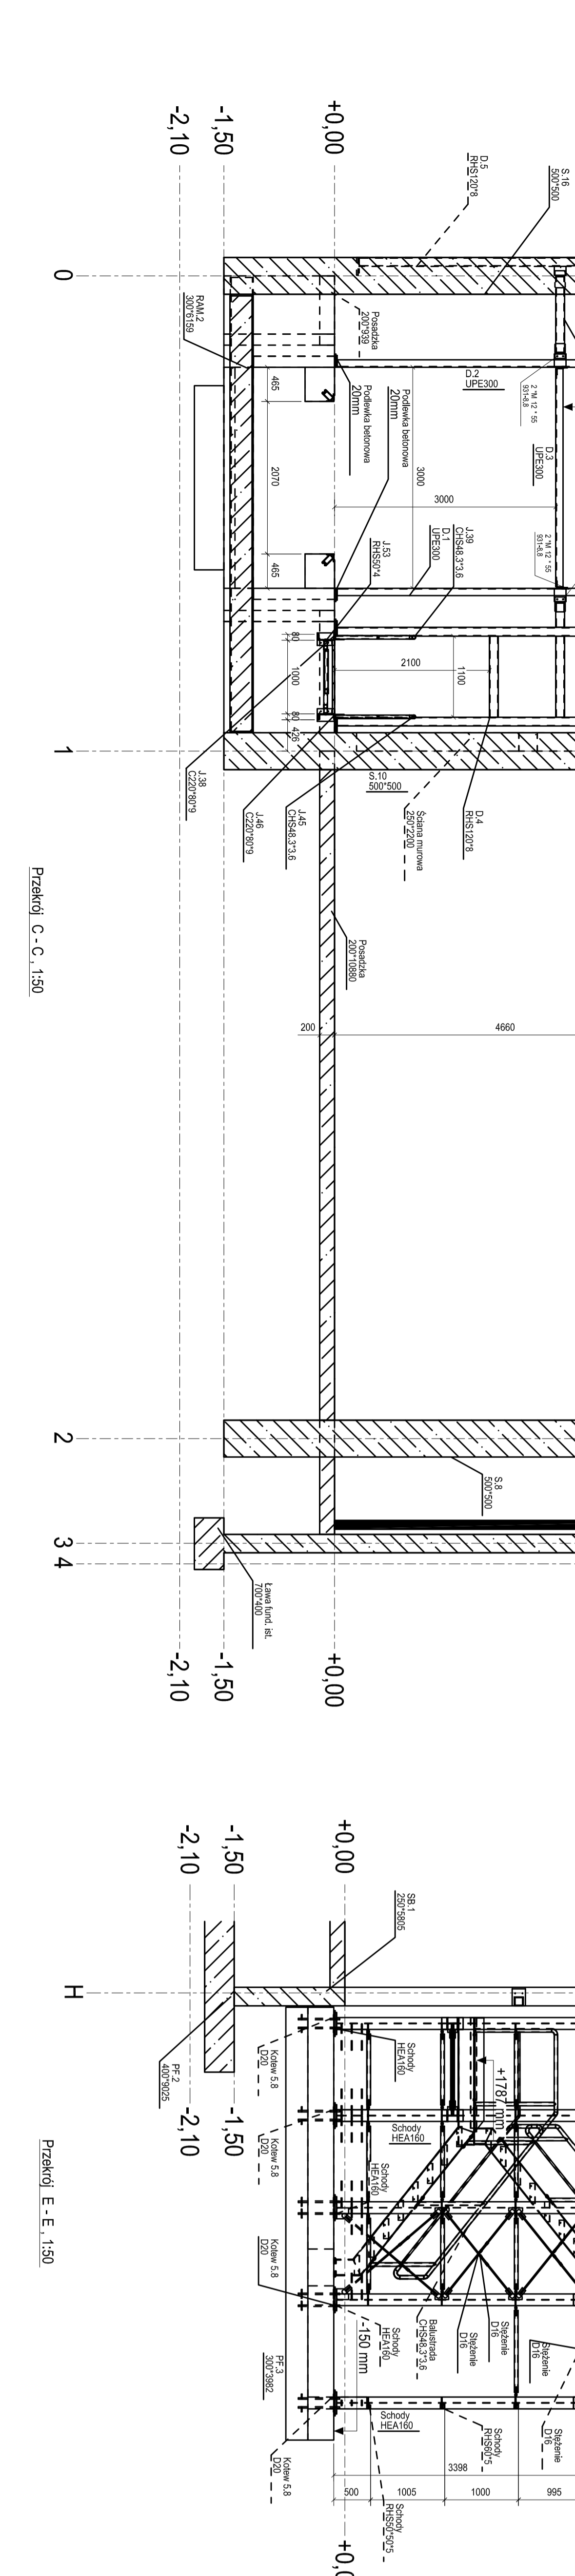

1. Beton:
- C20/25 - fundamenty
- C30/37 - ściany, słupy
- C30/37 - ściany, słupy
- S10/200 - siatka konstrukcyjna
- S12/200 - siatka konstrukcyjna
- 50mm - fundamenty
- 30mm - ściany, słupy, belki, stropy
5. Kręszyc: d_{max} = 8mm
6. Ciężar: d_{max} = 8mm
7. Warstwa posadzki - wg opisu technicznego
8. Podstawy posadzki - wg opisu technicznego
9. Podstawy posadzki - wg opisu technicznego
10. Wykończenie posadzki - wg opisu technicznego
11. Wykończenie posadzki - wg opisu technicznego
12. Rozgrzewanie - wg opisu technicznego

BKE
BUREAU KONSULTING
PROJEKTOWA I WYKONAWCZA
ROZBUDOWA ORAZ PRZEbudowa
HALLI PRODUKCYJNO-KONSUMENCKIEJ
W M. WARSZAWIE, UL. TYSIĄCLECIA 14
KAWY TOWAIS. UL. TYSIĄCLECIA 14
MESCOUAP CHIFA SP. z o.o.
NOWY TOMISL. UL. TYSIĄCLECIA 14

RYS. GABRYLOWY
PARTER. PRZEKROJE G, F, D
PN/2/E