





## DAKPLAN

| Belastingen dakvloer<br>(hal / branden) |                             | (tussen as: 1-12 / A-B, 2-6 / C-G)          |                             |
|-----------------------------------------|-----------------------------|---------------------------------------------|-----------------------------|
| Gevolgklasse                            | = CC2                       | Orisplevelen                                | = Klasse 3 (op 10m)         |
| Orisplevelen                            | = Klasse 3 (op 10m)         | Gebruiksklasse                              | = H                         |
| <b>Bijzondere belastingen</b>           |                             |                                             |                             |
| Dakplaat, type: WKT-150; eigen gewicht  | = 2,50 kN/m²                | Afweging: 140mm PIR isolatie + overlagingen | = 0,17 kN/m²                |
| T.g.v. ledigen, installaties, etc.      | = 0,10 kN/m²                | T.g.v. platend                              | = 0,20 kN/m²                |
| <b>Opgelegde belastingen</b>            |                             |                                             |                             |
| belasting (sneeuw)                      | q <sub>s</sub> = 1,60 kN/m² | belasting (b.v. reparatie en onderhoud)     | q <sub>s</sub> = 1,00 kN/m² |


| Belastingen dakvloer<br>(kantoor)       |                             | (tussen as: 5-10 / B-F)                     |                             |
|-----------------------------------------|-----------------------------|---------------------------------------------|-----------------------------|
| Gevolgklasse                            | = CC2                       | Orisplevelen                                | = Klasse 3 (op 10m)         |
| Orisplevelen                            | = Klasse 3 (op 10m)         | Gebruiksklasse                              | = H                         |
| <b>Bijzondere belastingen</b>           |                             |                                             |                             |
| Dakplaat, type: WKT-150; eigen gewicht  | = 2,50 kN/m²                | Afweging: 140mm PIR isolatie + overlagingen | = 0,17 kN/m²                |
| T.g.v. ledigen, installaties, etc.      | = 0,10 kN/m²                | T.g.v. platend                              | = 0,20 kN/m²                |
| <b>Opgelegde belastingen</b>            |                             |                                             |                             |
| belasting (sneeuw)                      | q <sub>s</sub> = 1,60 kN/m² | belasting (b.v. reparatie en onderhoud)     | q <sub>s</sub> = 1,00 kN/m² |

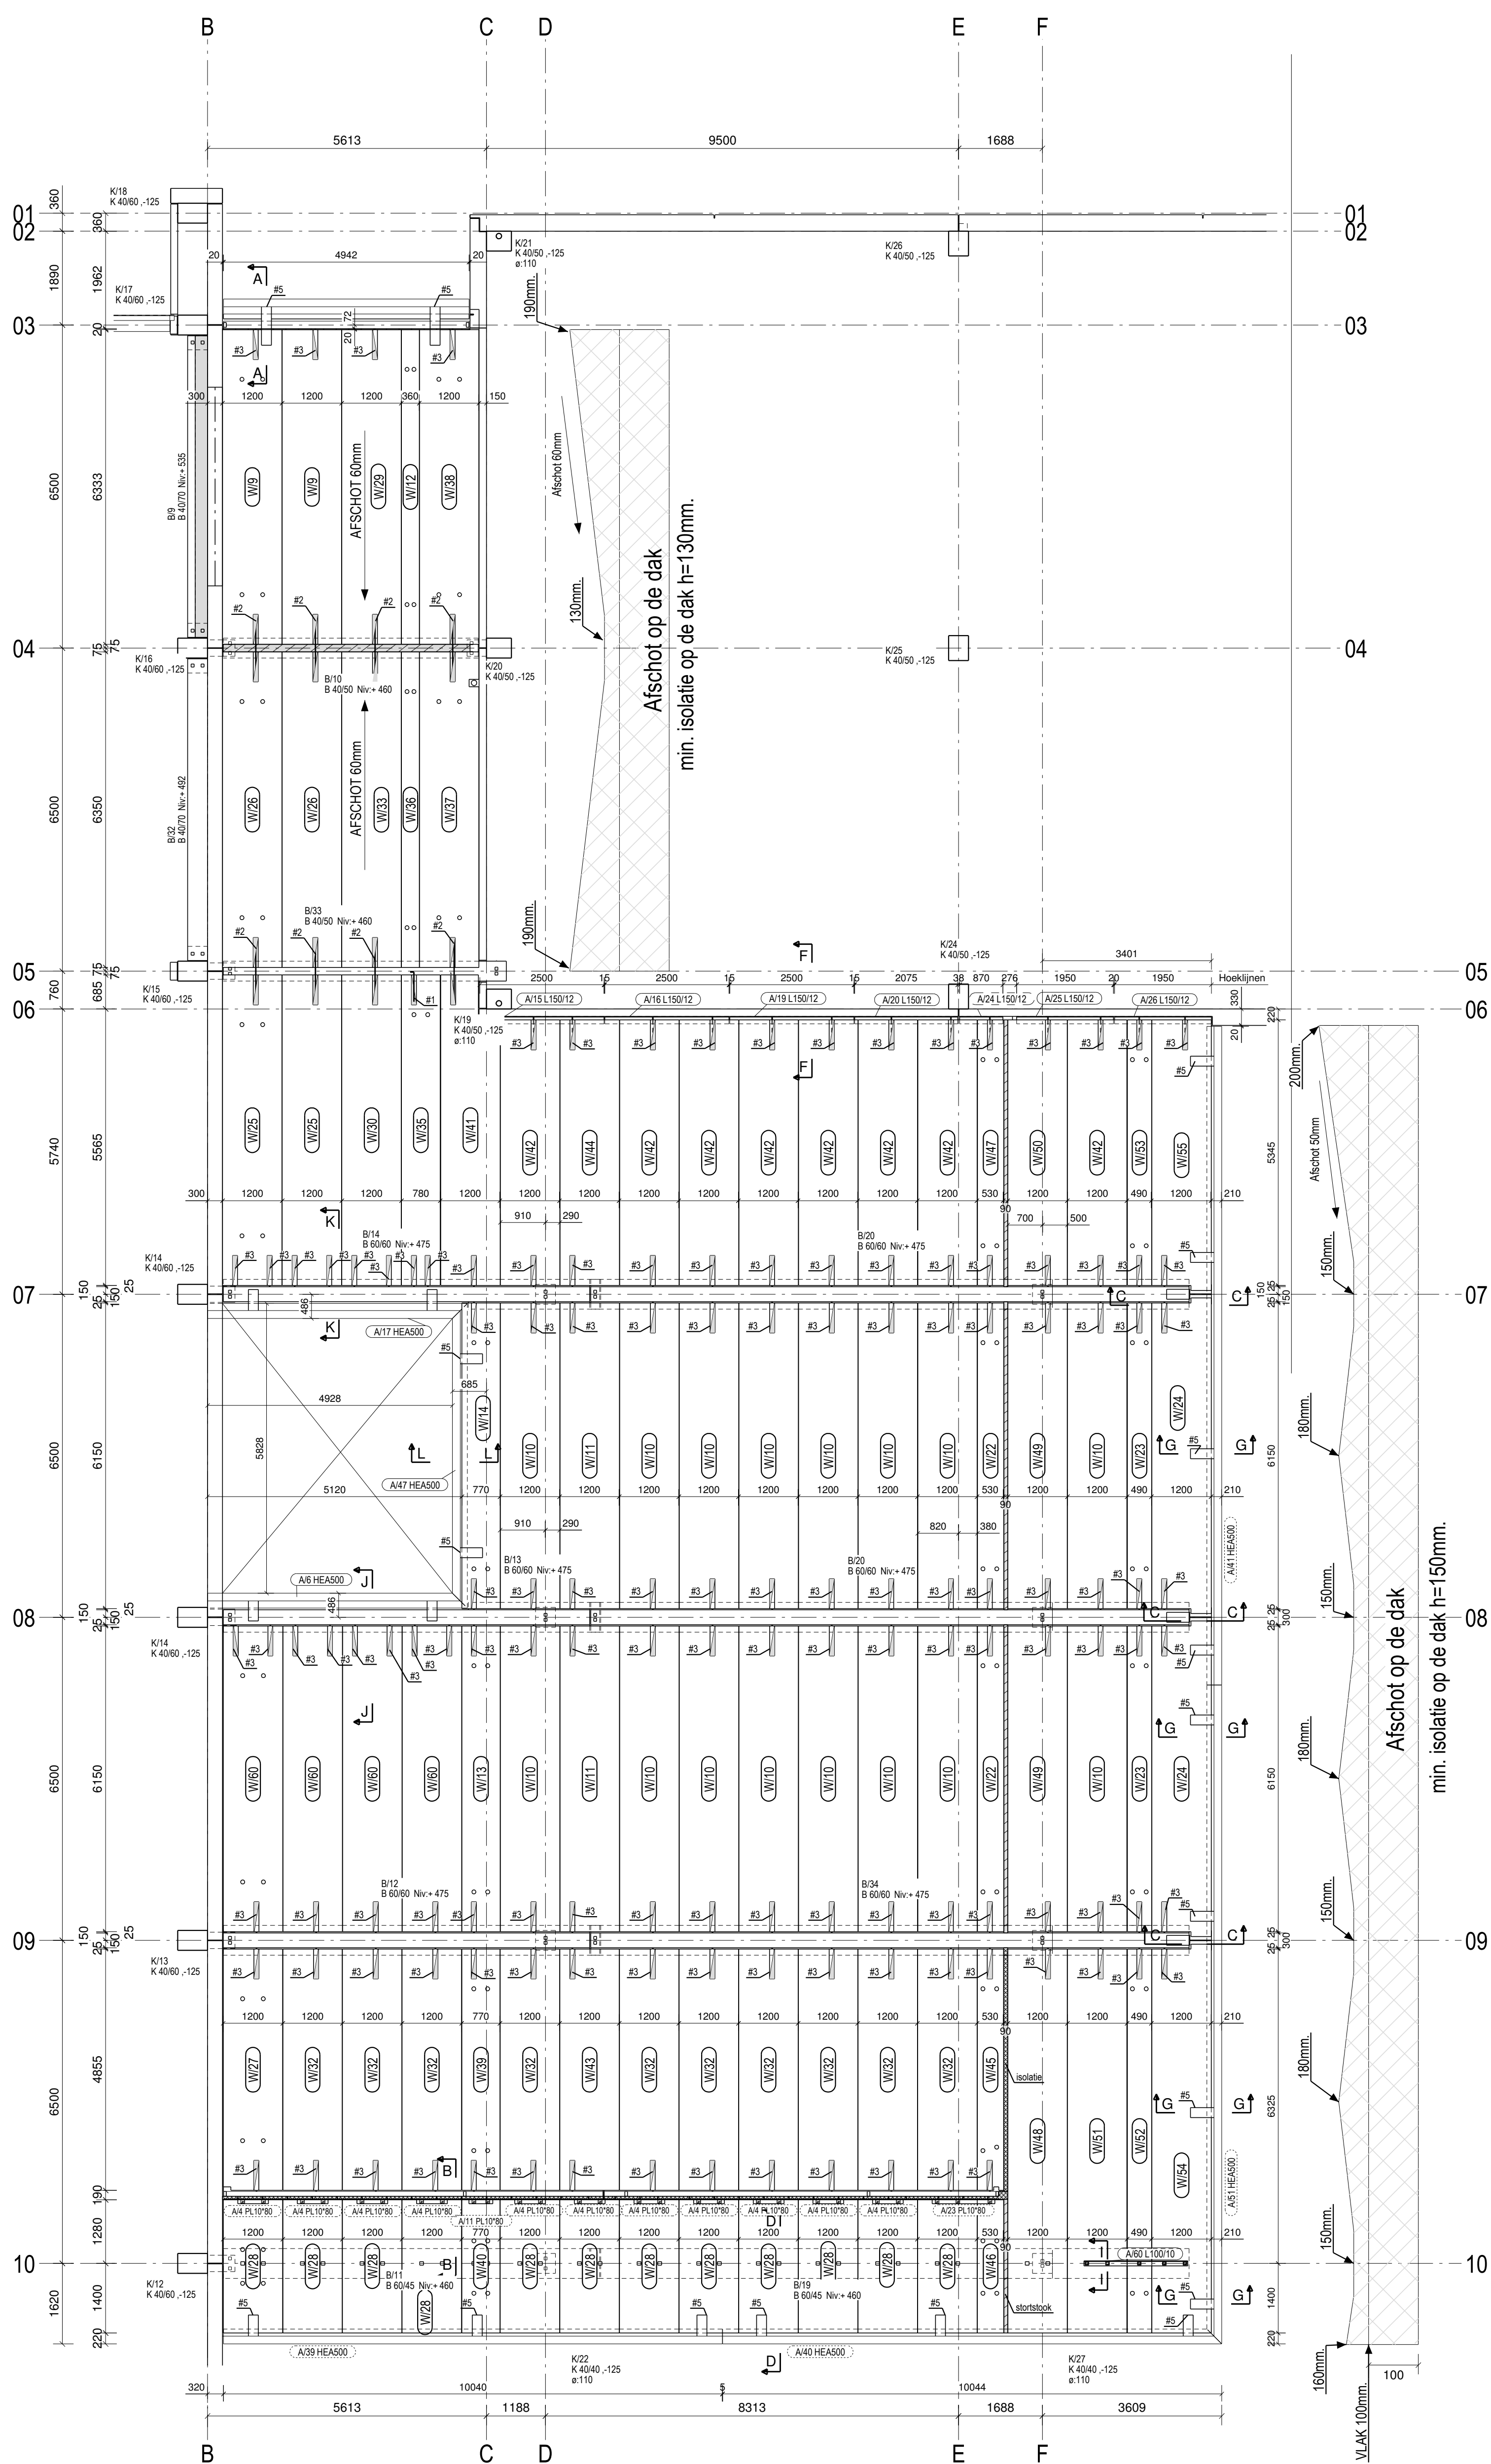


## DAKPLAN NIV. +5000

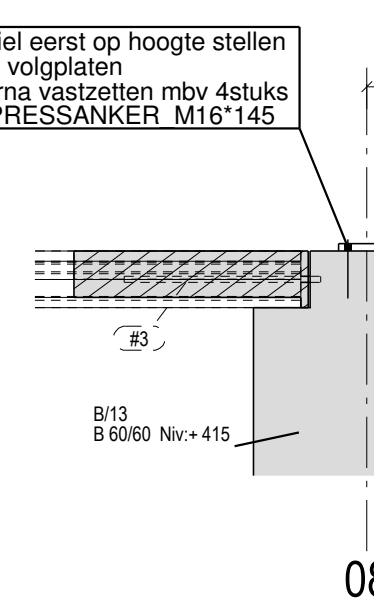


08

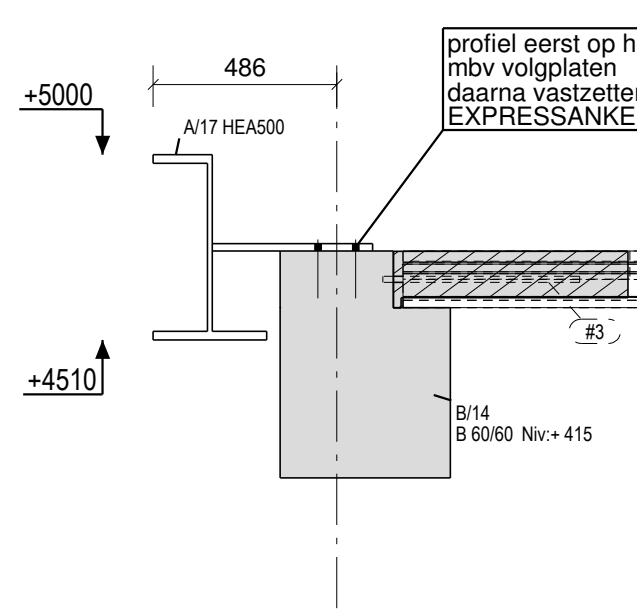




07

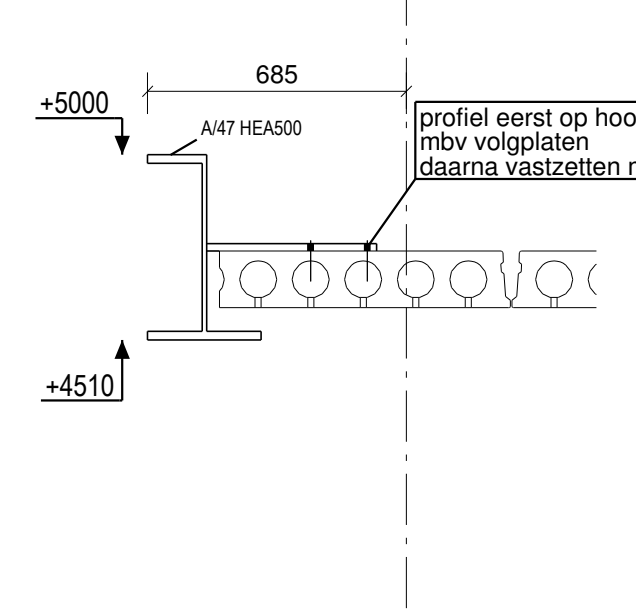

06

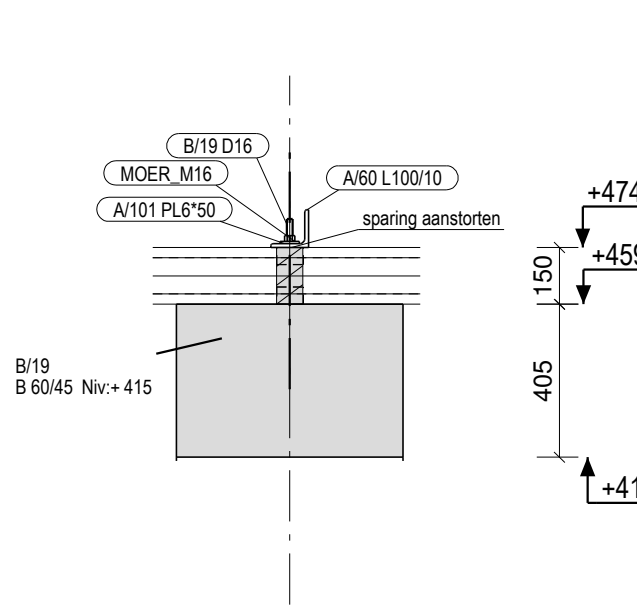

10

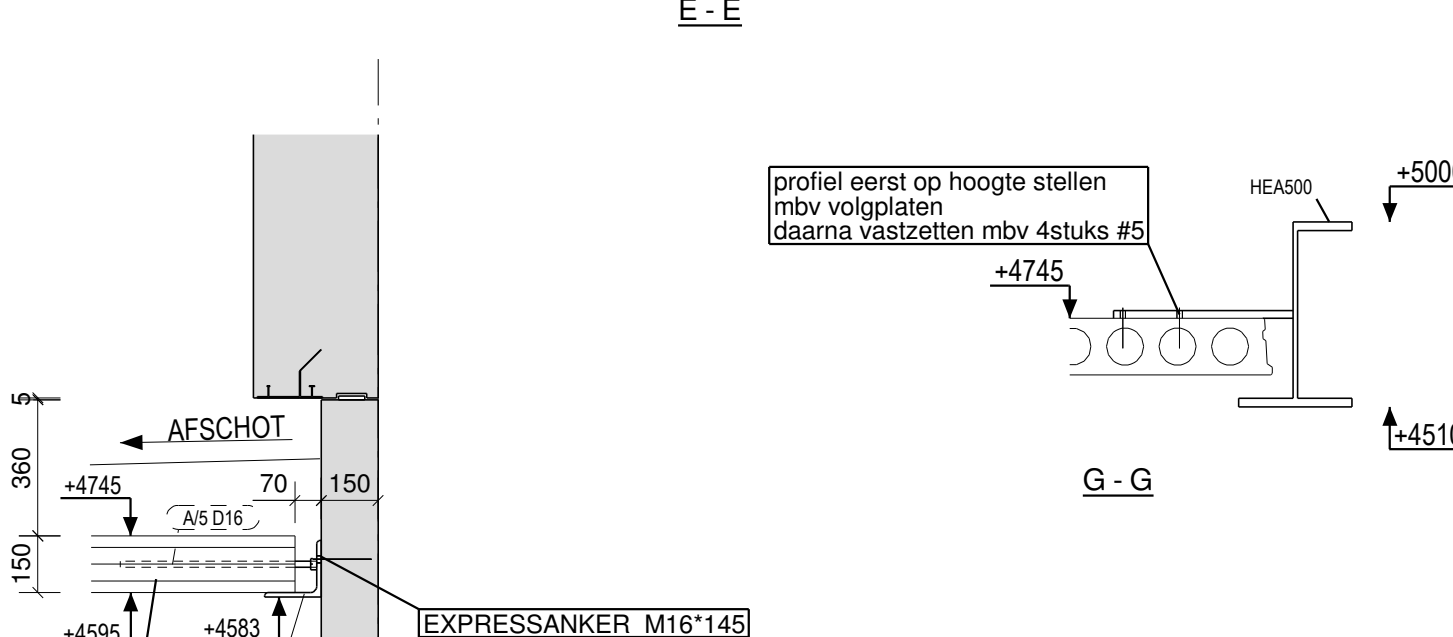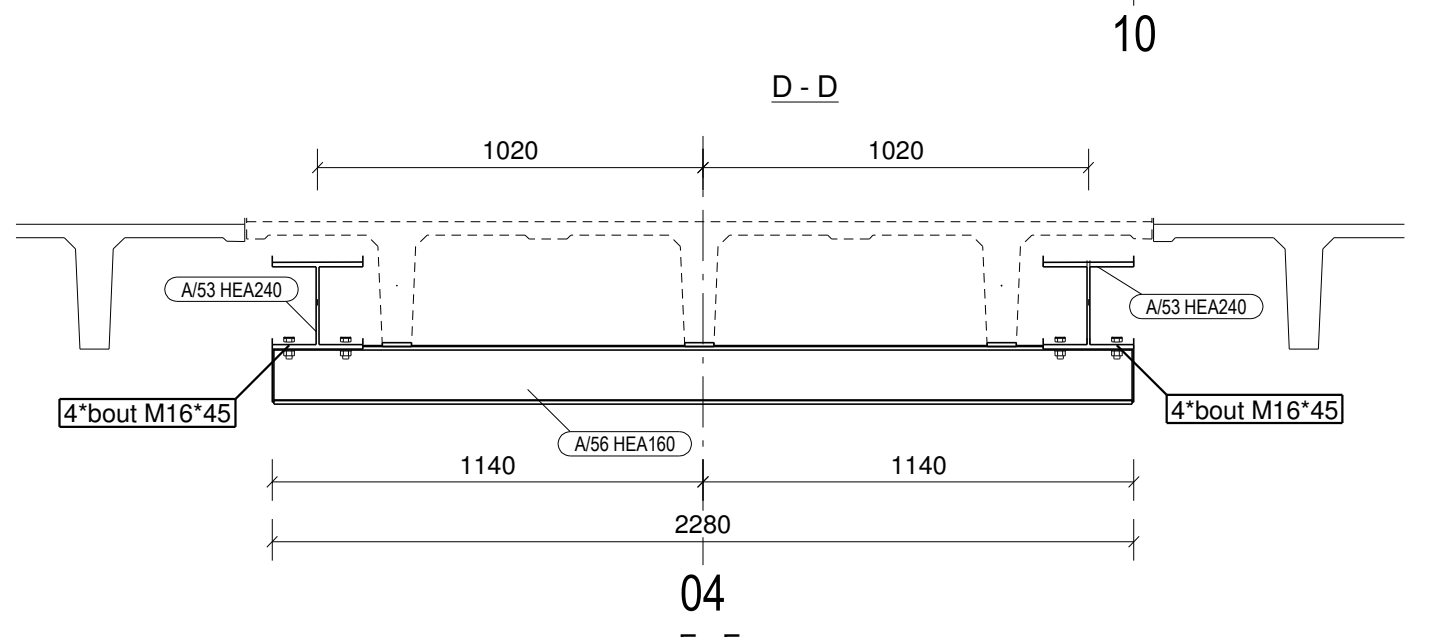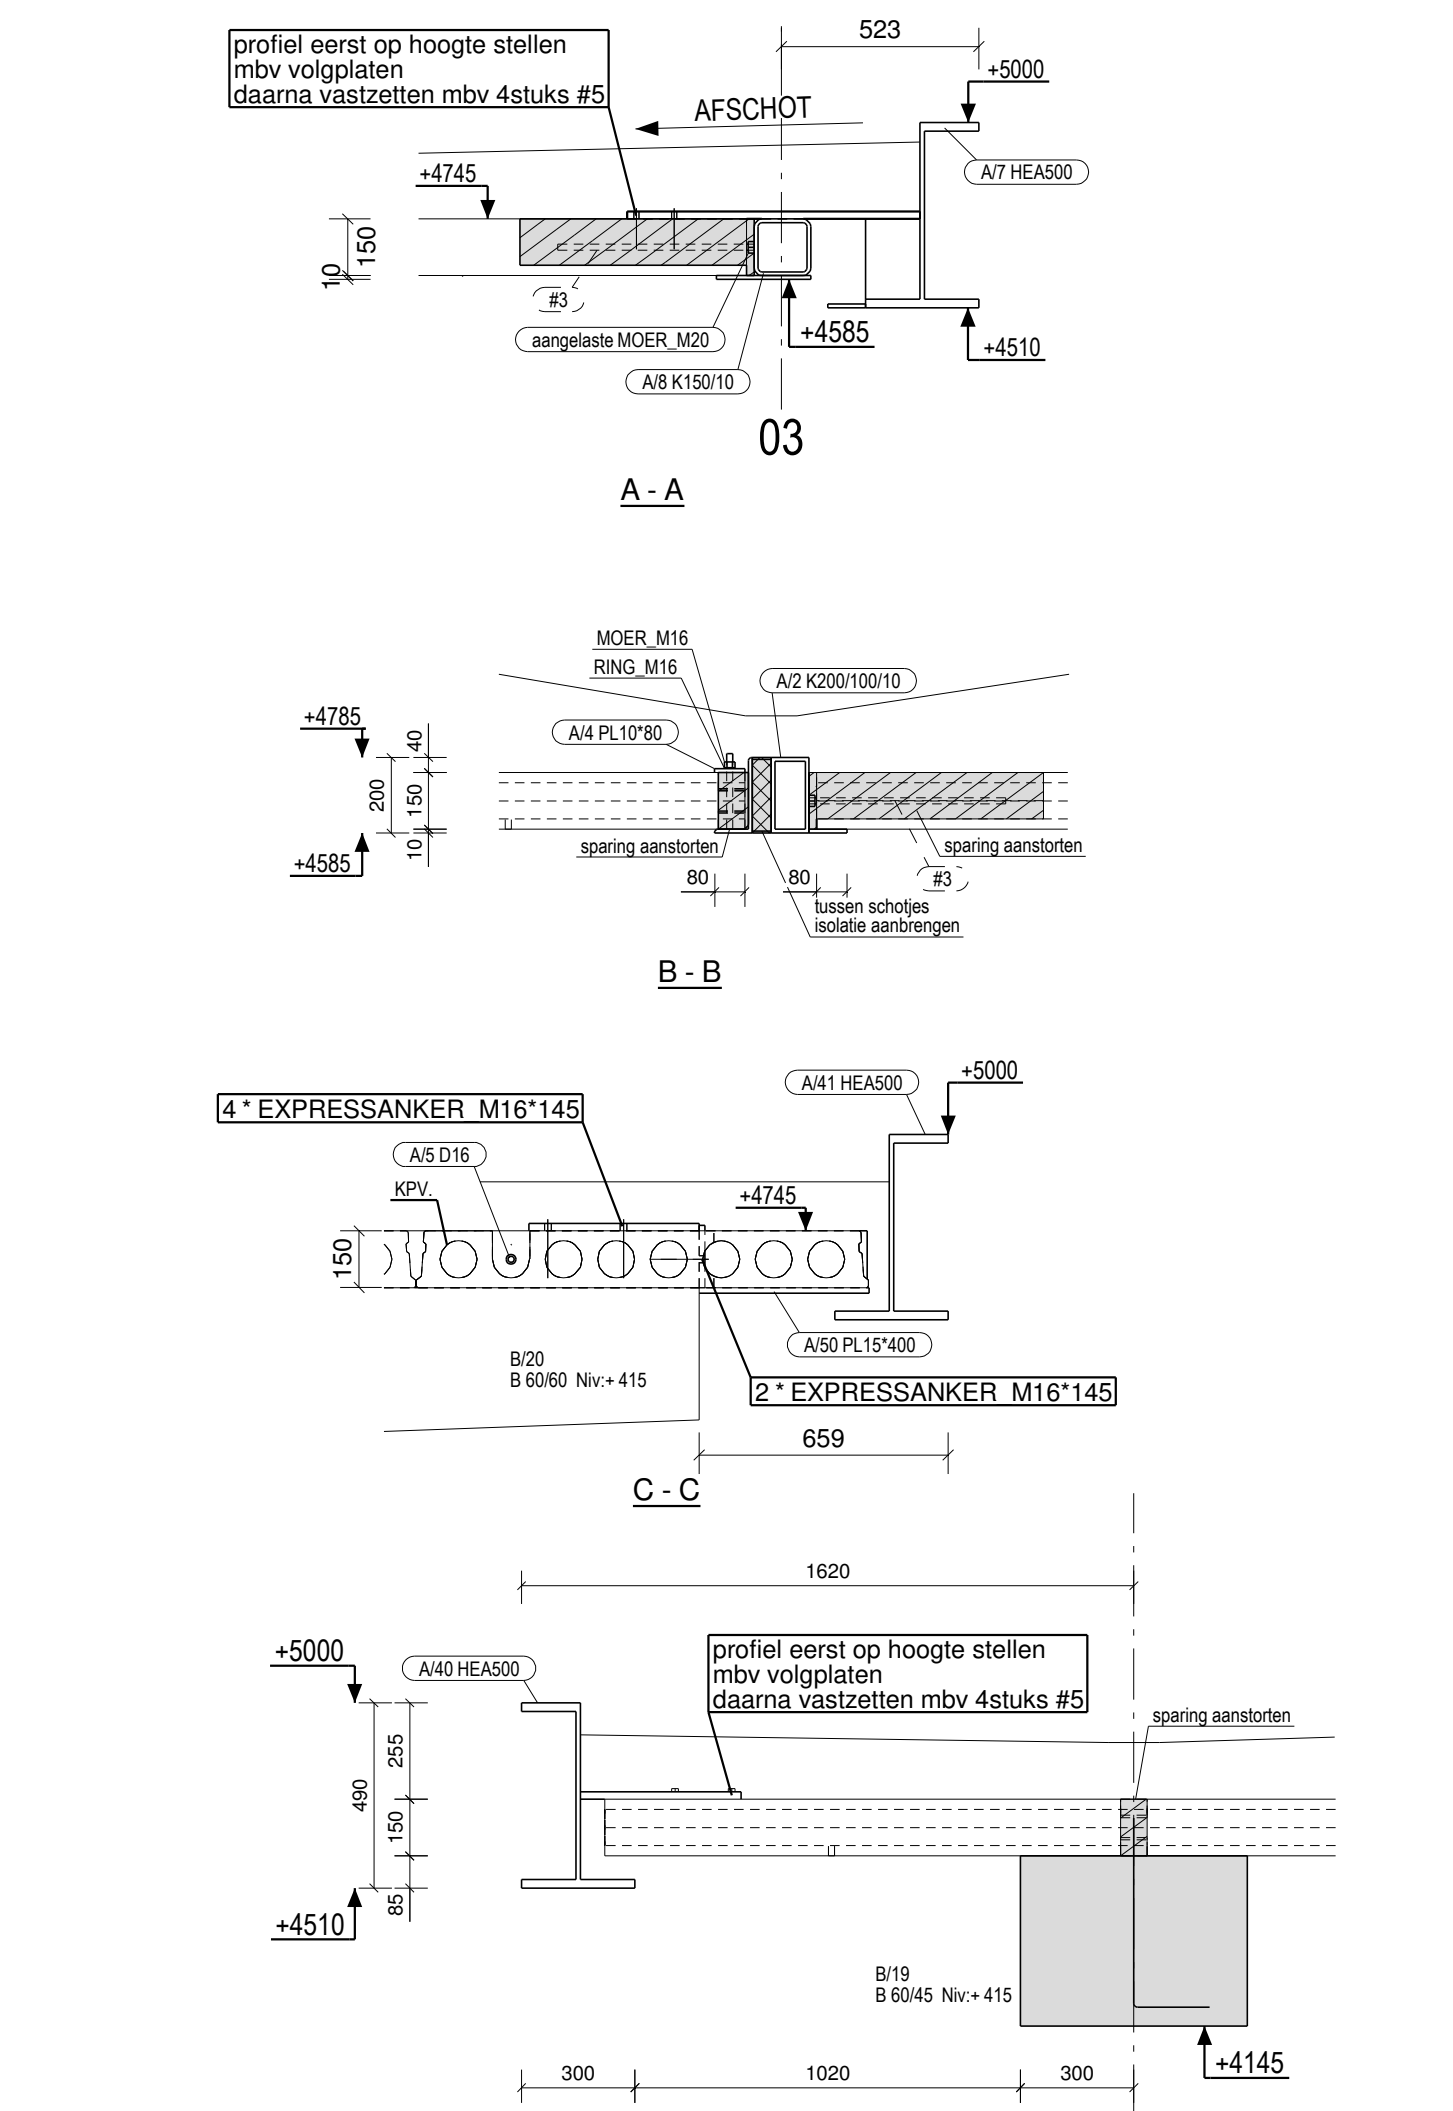

| LOS MEEGELEVERD |                                                              |
|-----------------|--------------------------------------------------------------|
| #1              | 50x WAPENINGSSTAAL ROND 16mm Lg= 770mm INTERSHIPPING         |
| #2              | 10x WAPENINGSSTAAL ROND 16mm Lg= 1200mm INTERSHIPPING        |
| #3              | 160x KONN. END. AGO, D16 Lg= 530mm INTERSHIPPING             |
| #4              | 24x WAPENINGSSTAAL ROND 16mm Lg= 1300mm INTERSHIPPING        |
| #5              | 72x HOV-MID (H/TI) gekleefd door WINKL. WINKL. INTERSHIPPING |
| #6              | 2x KONN. END. MHE, D10 Lg= 375mm INTERSHIPPING               |

**WILLY NAESSENS**  
NEDERLAND

Christiaan Huyghensweg 21  
NL-5151 DRUNEN  
Tel.: +31 (0)85-2737230  
E-mail: info@willynaessens.nl  
www.willynaessens.nl

|            |                        |
|------------|------------------------|
| Project :  | Cook&Boon              |
| Werf :     | Mijkenbroek 1<br>Breda |
| Aannemer : | Studiebureau :         |

| M-06 Dakplan    |                         |
|-----------------|-------------------------|
| Projectleider : | Jan-dB                  |
| Dossier nr. :   | NL-850046               |
| Datum :         | 03/05/17                |
| Wijzigingen :   | Update                  |
| 03/05/17        | Update                  |
| 16/05/17        | Update                  |
| 22/05/17        | Bijgewerkt voor montage |
| 30/05/17        | Bijgewerkt              |

Het uitvoeren van doorboringen in de betonstructuur, welfsels, TT-akkelementen en wanden is niet voorzien in onze aanpak, met uitzondering van deze, die aangeduid zijn op de uitvoeringsplannen van de N.V. Willy Naessens. Geen enkele doorboring mag worden uitgevoerd zonder goedkeuring van de N.V. Willy Naessens.

De klant bevestigt bij ondertekening van dit plan zich akkoord te verklaren met het uitvoeringsplan en met onderstaande bemerking in verband met ondergrondse leidingen. Hij bevestigt de afwezigheid van om het even welke ondergrondse leidingen zoals dat zijn: elektriciteit, telefoon, gas, water, tv-distributie, riolering enz. en neemt hieromtrent alle verantwoordelijkheid. In geval van aanwezigheid van ondergrondse leidingen zal de klant de nodige plannen, detailtekeningen, enz... bezorgen aan de NV WILLY NAESSENS en wel zodoende dat hierdoor de ligging van deze leidingen onduidelijk bepaald is. Voor akkoord Datum

Handtekening :