


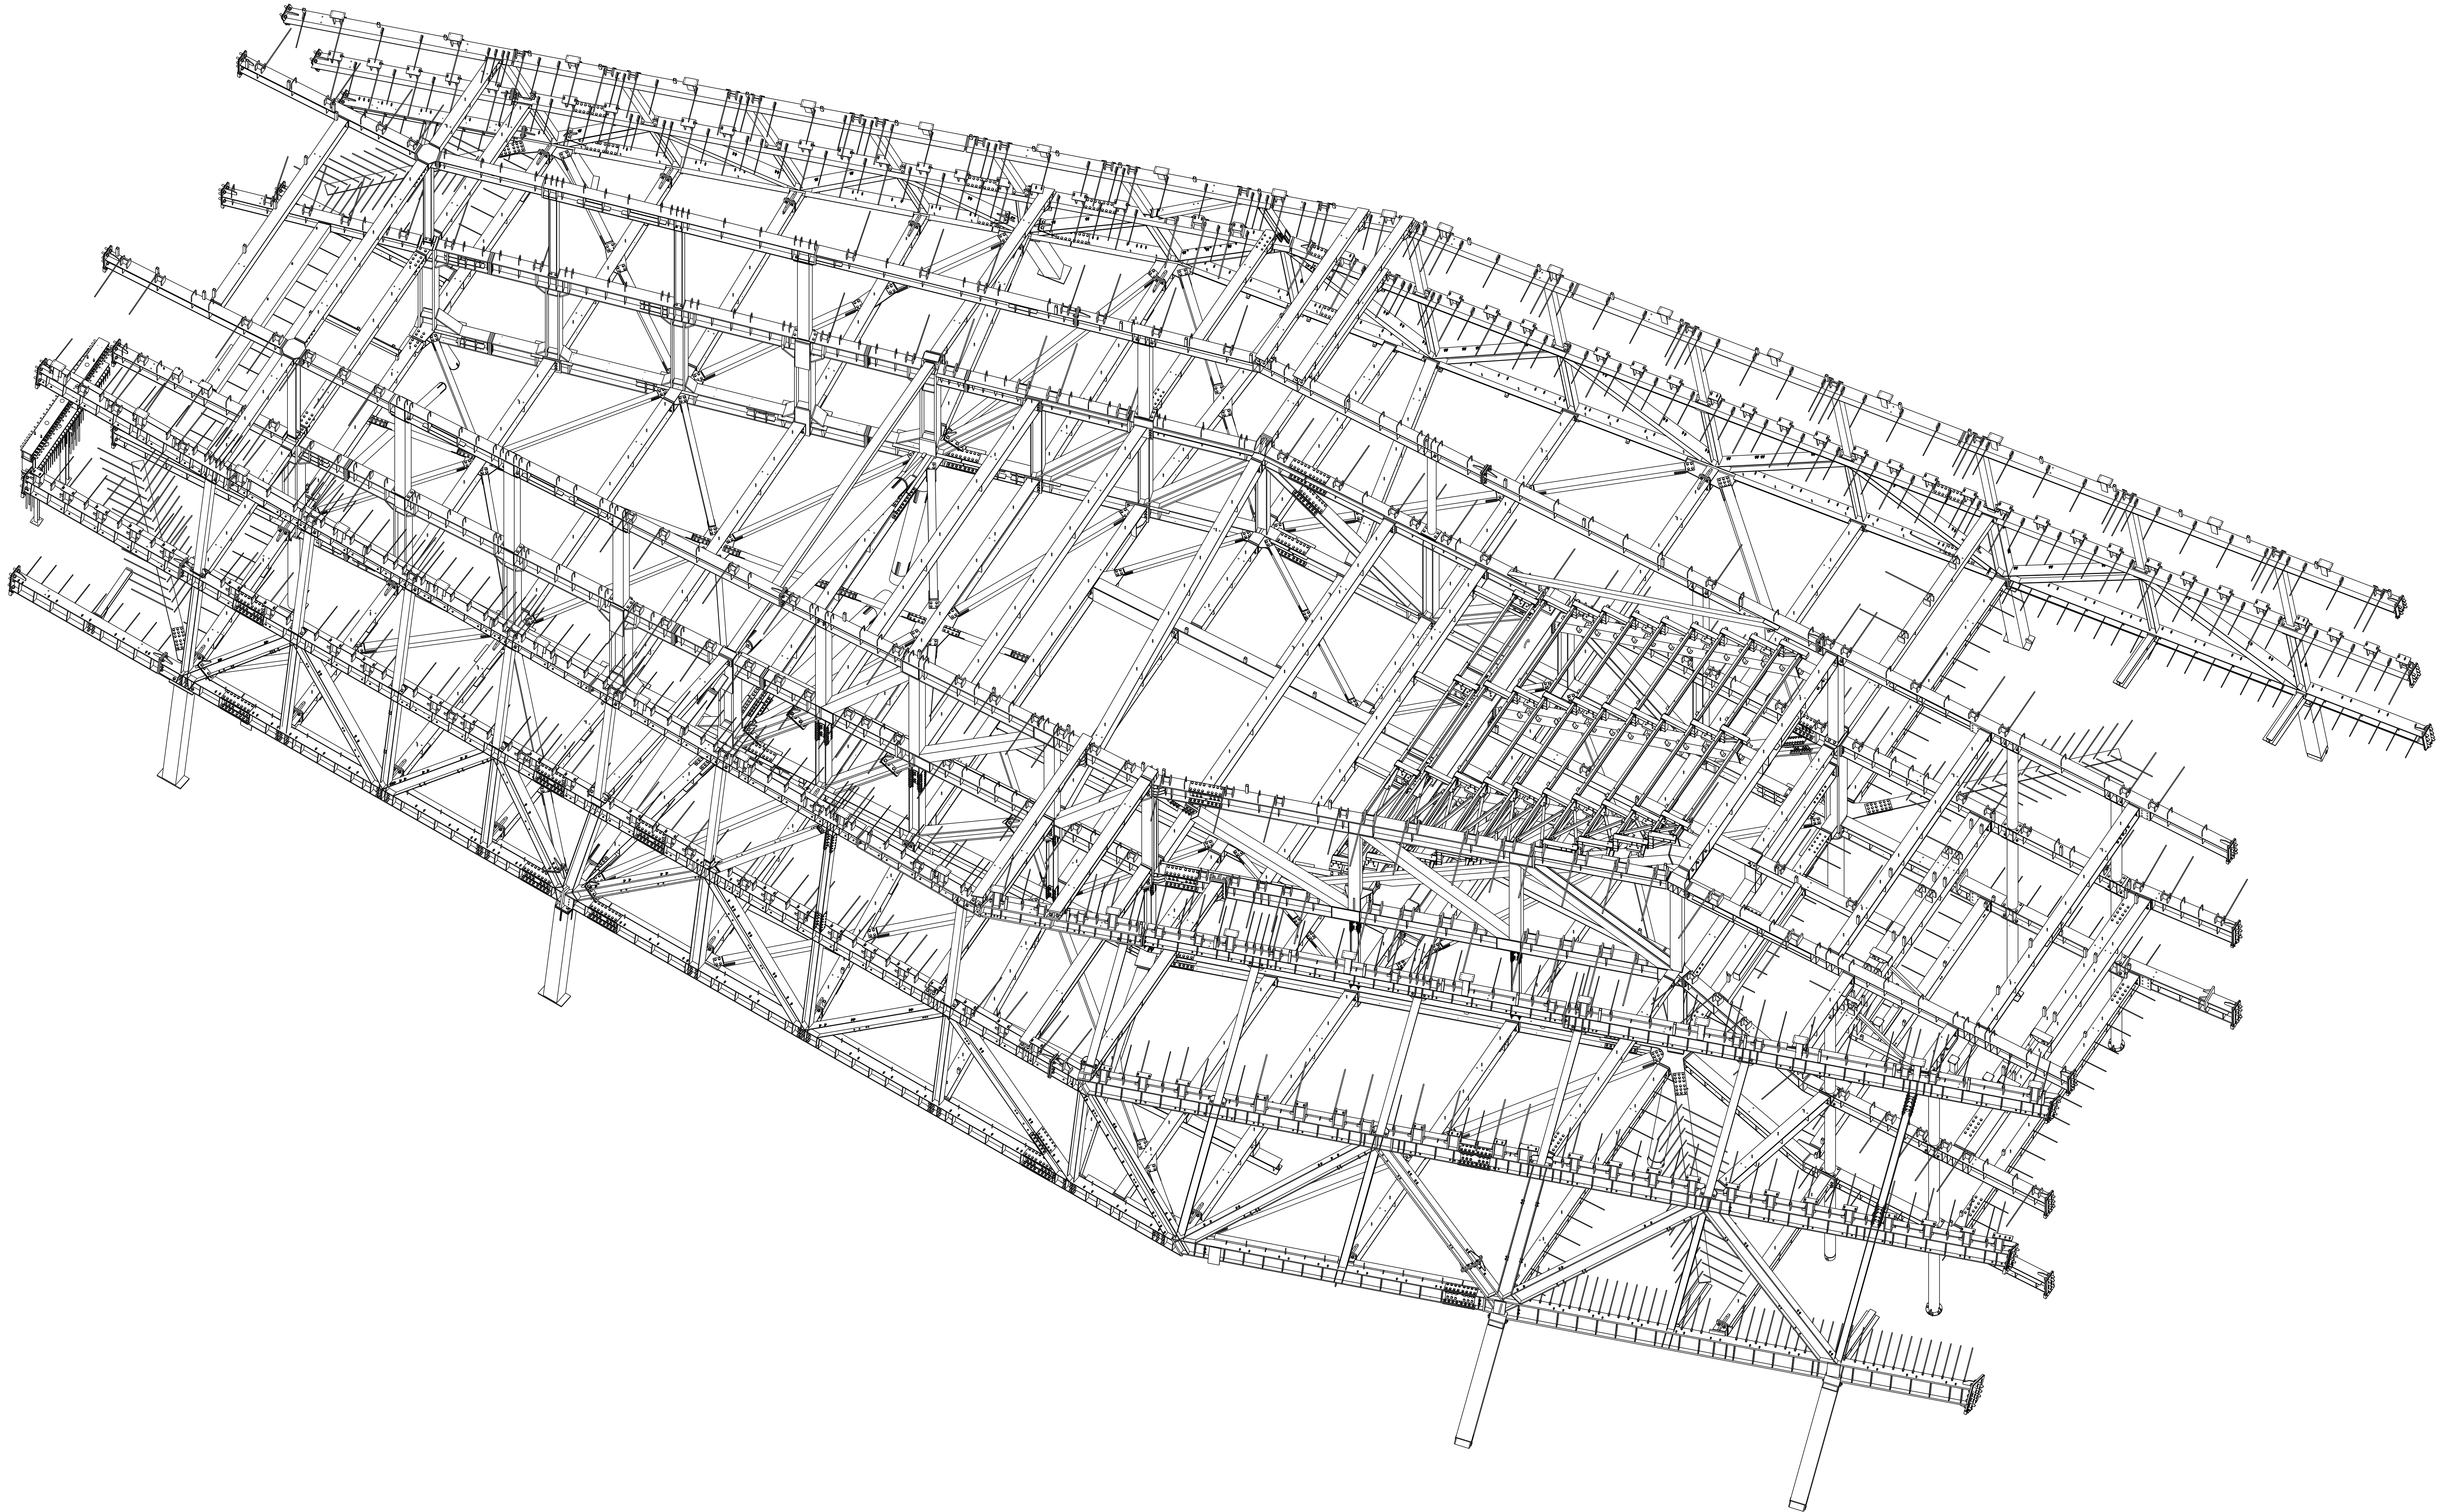


3D AANZICHT DAK/BRUG
1:65

F	WIJZ PATIOTRAP DEFINITIEF	19.01.2011	RL
E	FORUM 2.0 DEFINITIEF	19.06.2017	RL
D	FORUM 2.0 TER GOEDKEURING	11.05.2017	RL
C	FORUM 2.0 Tweede Kontrol	14.03.2017	RL
B	FORUM 2.0 Ter Kontrol	15.12.2016	RL
A	TER KONTROLE	29.01.2015	RL
Rev. no.	Revisie omschrijving	Revisie datum	Get

Werk: HET GRONINGER FORUM V2.0	Getekend: MR
Onderwerp: 4-DAK-1 STAALWERK BRUGGEBOUW 3D	Datum: 03.04.2014
Opdrachtgever: Nagelhout Staalbouw Bakhuizen	Schaal: zie aanzicht
MATERIAALKWALITEIT: S355. LASSEN 5, TENZIJ ANDERS VERMELD. BOUTENKWALITEIT 8.8, TENZIJ ANDERS VERMELD	Project: 16-013 Tekening: 4-D-S4105 Formaat: A0
Project: 16-013 Tekening: 4-D-S4105 Formaat: A0	Fabricage en montage volgens NEN-EN 1090-2:2008+A1:2011 Uitvoeringsklasse: EXC2 Functionele tolerantie kl.: 1



**Staalbouw
Nagelhout
Bakhuizen**

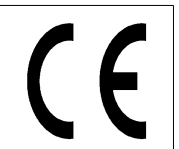

DEFINITIEF

Staalbouw Nagelhout Bakhuizen BV
De Bards 6, 6574 TD, Bakhuizen
Tel. 0514 - 58 18 44
Fax 0514 - 58 14 85
www.staalbouw-nagelhout.nl

Teknis Structures model
Nag 15285
geprint op 24.04.2018