


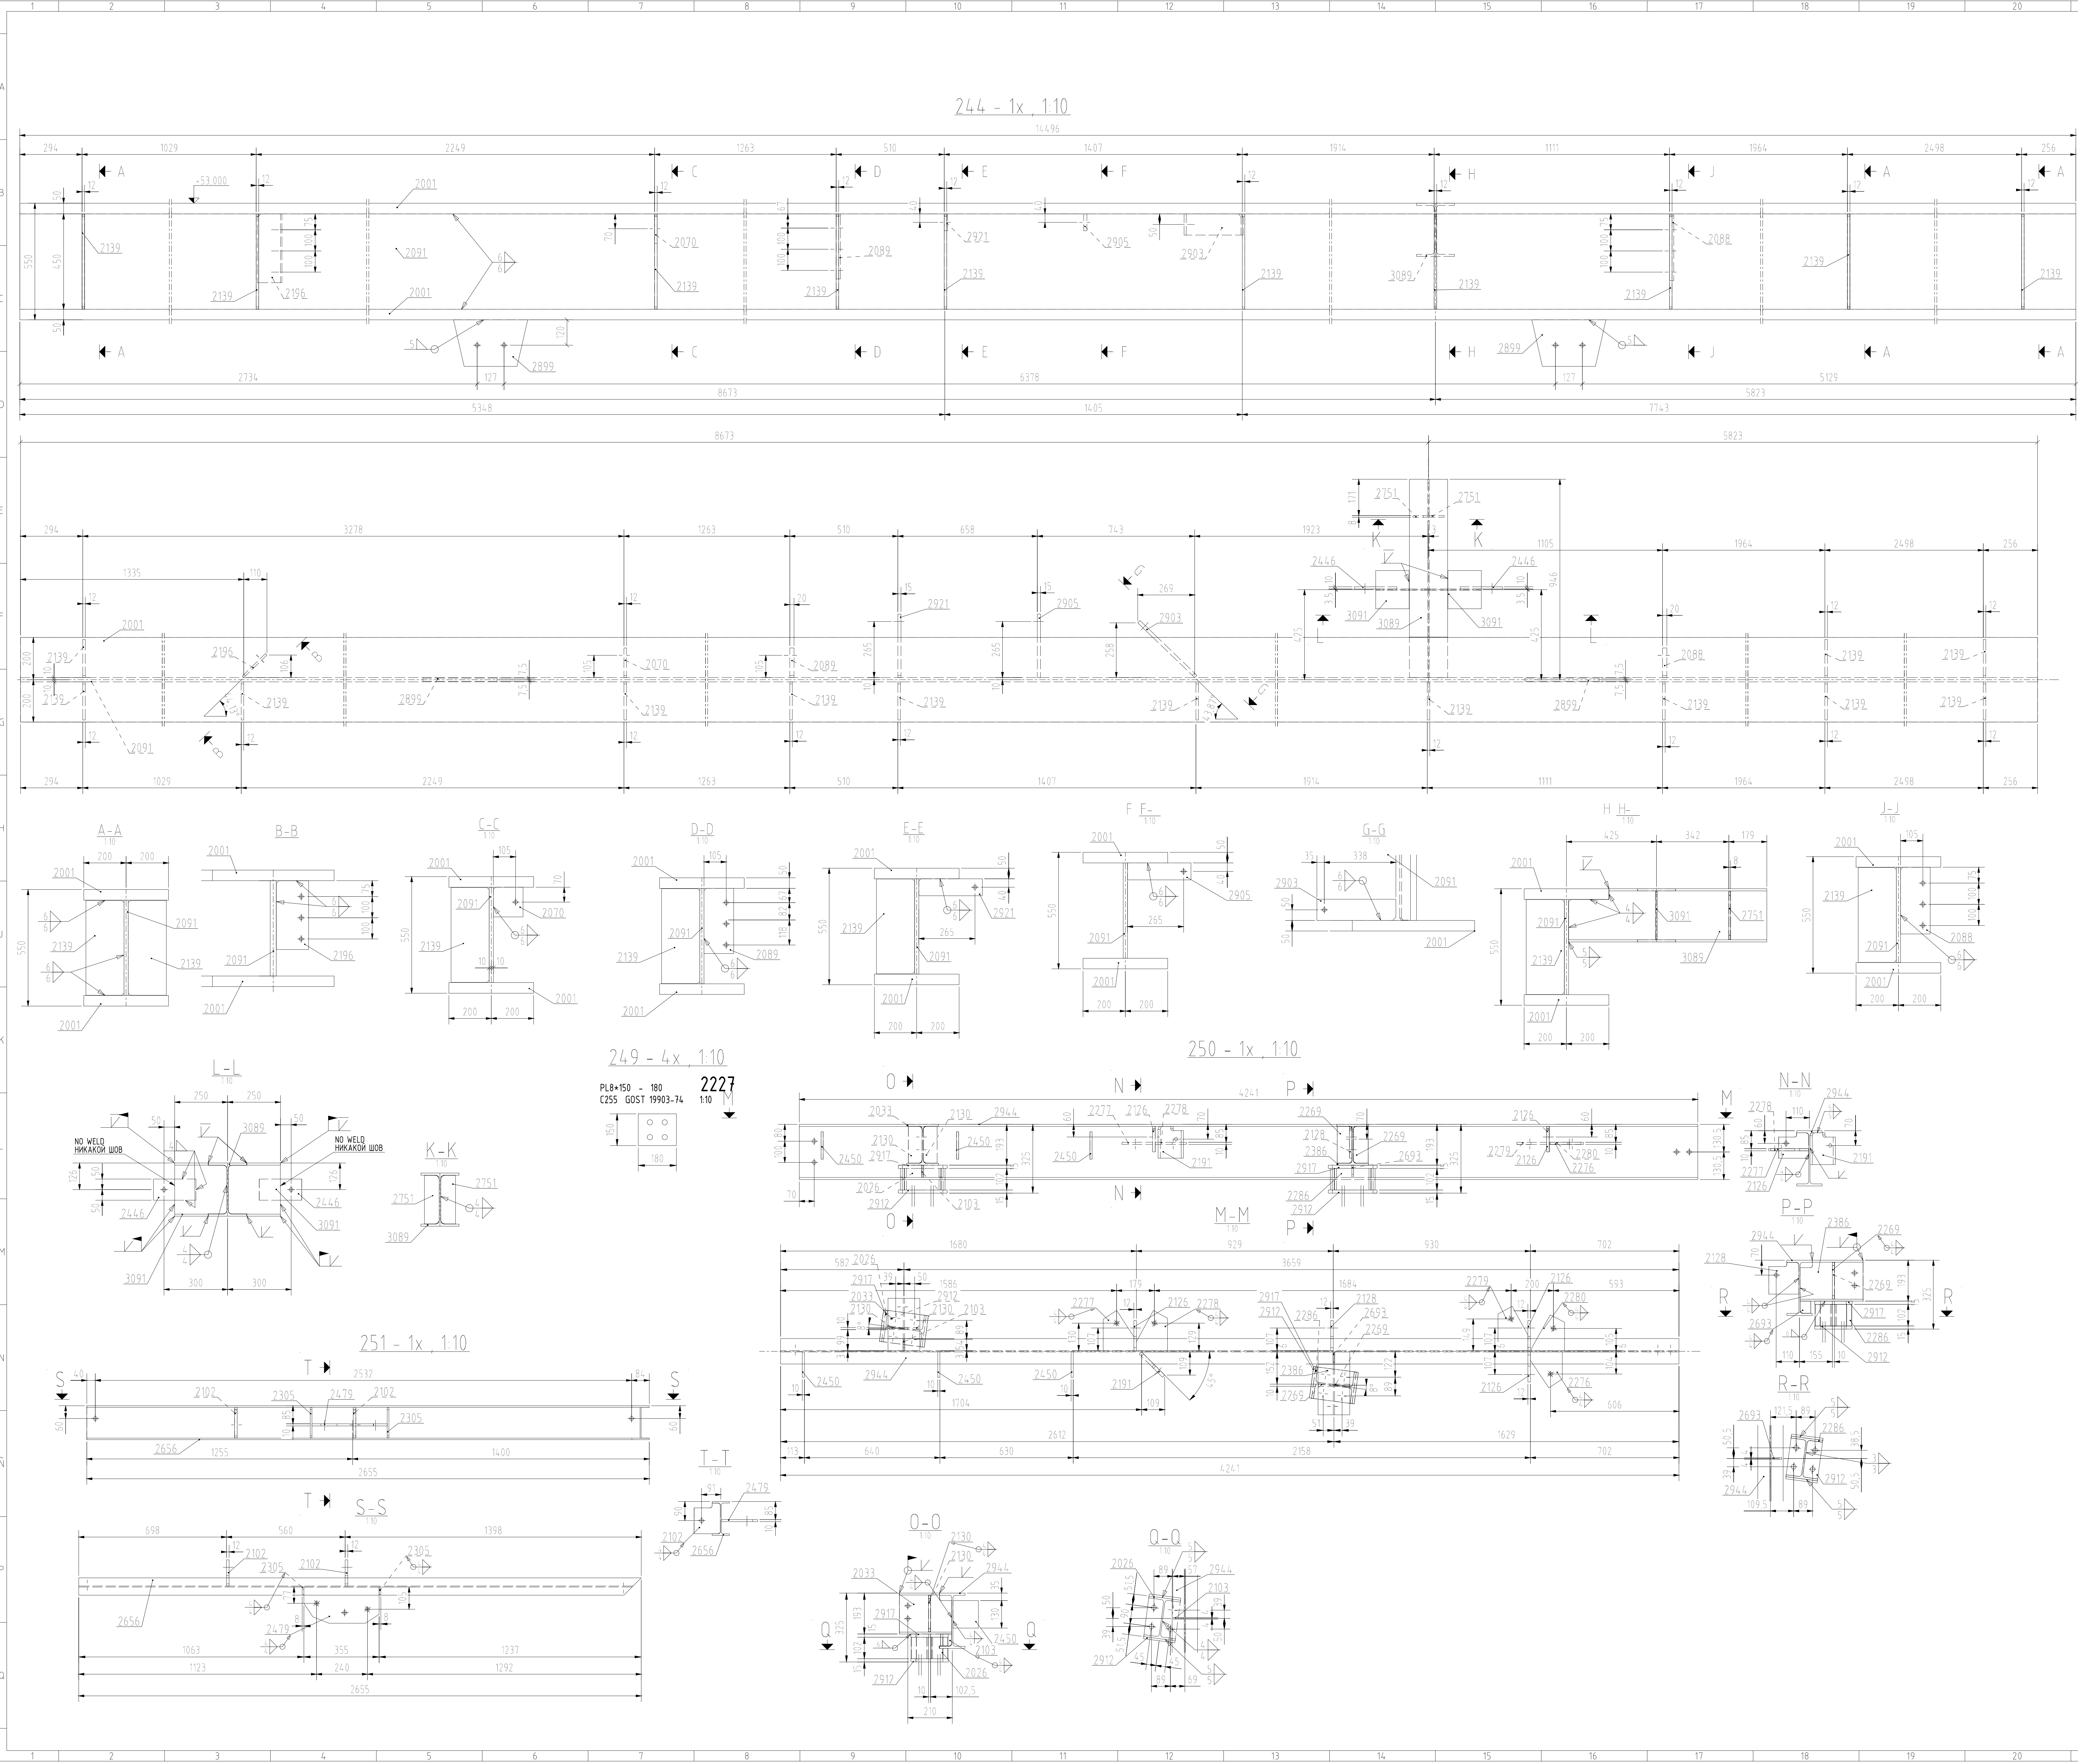

REFERENCE DRAWINGS			СПРАВОЧНЫЕ ЧЕРТЕЖИ
DRAWING No.	ЧЕРТЕЖ No.	TITLE	НАЗВАНИЕ
5020816-2700-0041		PLATFORM +55.400 +53.800 +53.000	
5020816-2700-0042		PLATFORM +55.400 +53.800 +53.000 - SECTIONS AND DETAILS	
5020816-2700-0043		GRATING LEVEL +53.000 +53.800 +55.400	
5020816-2700-0044		PLATFORM +48.900 TOB - PART 1	
5020816-2700-0045		PLATFORM +48.900 TOB - PART 2	
5020816-2700-0046		GRATING LEVEL +48.900	
5020816-2700-0074		PROFILES/ПРОФИЛ 1	
5020816-2700-0075		PROFILES/ПРОФИЛ 2	
5020816-2700-0076		PROFILES/ПРОФИЛ 3	
5020816-2700-0077		PROFILES/ПРОФИЛ 4	
5020816-2700-0078		PROFILES/ПРОФИЛ 5	
5020816-2700-0079		PROFILES/ПРОФИЛ 6	
5020816-2700-0080		PROFILES/ПРОФИЛ 7	
5020816-2700-0081		PROFILES/ПРОФИЛ 8	
5020816-2700-0082		PLATES/ЛИСТ 1	
5020816-2700-0083		PLATES/ЛИСТ 2	
5020816-2700-0084		PLATES/ЛИСТ 3	
5020816-2700-0085		PLATES/ЛИСТ 4	
5020816-2700-0086		PLATES/ЛИСТ 5	
5020816-2700-0087		PLATES/ЛИСТ 6	
5020816-2700-0088		PLATES/ЛИСТ 7	

BOLTS ACC. GOST 1798-70 8.8 NUTS ACC. GOST 595-70 - 8 WASHER ACC. GOST 13371-78 - C45	БОЛТЫ СОГЛ. ГОСТ 1798-70 - 8.8 ГАЙКИ СОГЛ. ГОСТ 595-70 - 8 ШАЙБА СОГЛ. ГОСТ 13371-78 - Ц45
ALL BOLT CONNECTIONS PERMANENT UNDER TENSION TO BE 100% PRESTRESSED WITH STATE (LOADING 50% PRESTRESSED)	ВСЕ БОЛТОВЫЕ СОЕДИНЕНИЯ ПОСТОЯННО РАБОТАЮЩИЕ НА РАСТЯЖЕНИЕ - ПРЕДНАПРЯЖЕНИЕ 100% С СТАТИЧЕСКОЕ НАПРЯЖЕНИЕ - ПРЕДНАПРЯЖЕНИЕ 50%
ALL BOLTS, NUTS AND WASHERS SHALL BE HOT DP GALVANIZED	ВСЕ БОЛТЫ, ГАЙКИ И ШАЙБЫ - ГОРЯЧЕЦИНКОВАННЫЕ
GENERAL TOLERANCES: DIN ISO 2768 T1 - m T2 - K	ОБЩИЕ ДОПУСКИ: ДИН ИСО 2768 T1-M T2-K
GENERAL TOLERANCES FOR WELDED STRUCTURES: DIN EN ISO 13920 LENGTH G: A ANGLES G: B SHAPE G: F	ОБЩИЕ ДОПУСКИ ДЛЯ СВАРНЫХ КОНСТРУКЦИЙ: ДИН ЕН ИСО 13920 ДЛИНА - СОРТ. А УГЛЫ - СОРТ. Б ПРОФИЛЬ - СОРТ. Ф
ARC WELDED JOINTS IN STEEL DIN EN ISO 5817 C 100% VISUAL TEST	СОЕДИНЕНИЯ ВЫПОЛНЕННЫЕ ДУГОВОЙ СВАРКОЙ - СТАЛЬ СОГЛ. ДИН ЕН ИСО 5817 С 100% ВИЗУАЛЬНЫЙ КОНТРОЛЬ В ОБЪЕМЕ 100%
CORROSION PROTECTION ACCORDING TO PROJECT GUIDELINES	ЗАЩИТА ОТ КОРРОЗИИ СОГЛ. РУКОВОДЯЩИМ УКАЗАНИЯМ, ОПРЕДЕЛЕННЫМ ДЛЯ ПРОЕКТА
ERECTOR MARKING ACCORDING TO PROJECT GUIDELINES	МОНТАЖНАЯ НАРИСОВКА СОГЛ. РУКОВОДЯЩИМ УКАЗАНИЯМ, ОПРЕДЕЛЕННЫМ ДЛЯ ПРОЕКТА

DESIGNATION OF WELLS				ОБОЗНАЧЕНИЕ ШВОВ ЗАКАРКИ			
SYMBOL/СМВОЛ	DETAIL/ДЕТАЛЬ	SYMBOL/СМВОЛ	DETAIL/ДЕТАЛЬ	a	c	n	
WELD POINT	WELD POINT	WELD POINT	WELD POINT	7	5	1	5°
WELD POINT	WELD POINT	WELD POINT	WELD POINT	8	6	1	5°
WELD POINT	WELD POINT	WELD POINT	WELD POINT	9	5	1	5°
WELD POINT	WELD POINT	WELD POINT	WELD POINT	10	5	1	5°
WELD							