

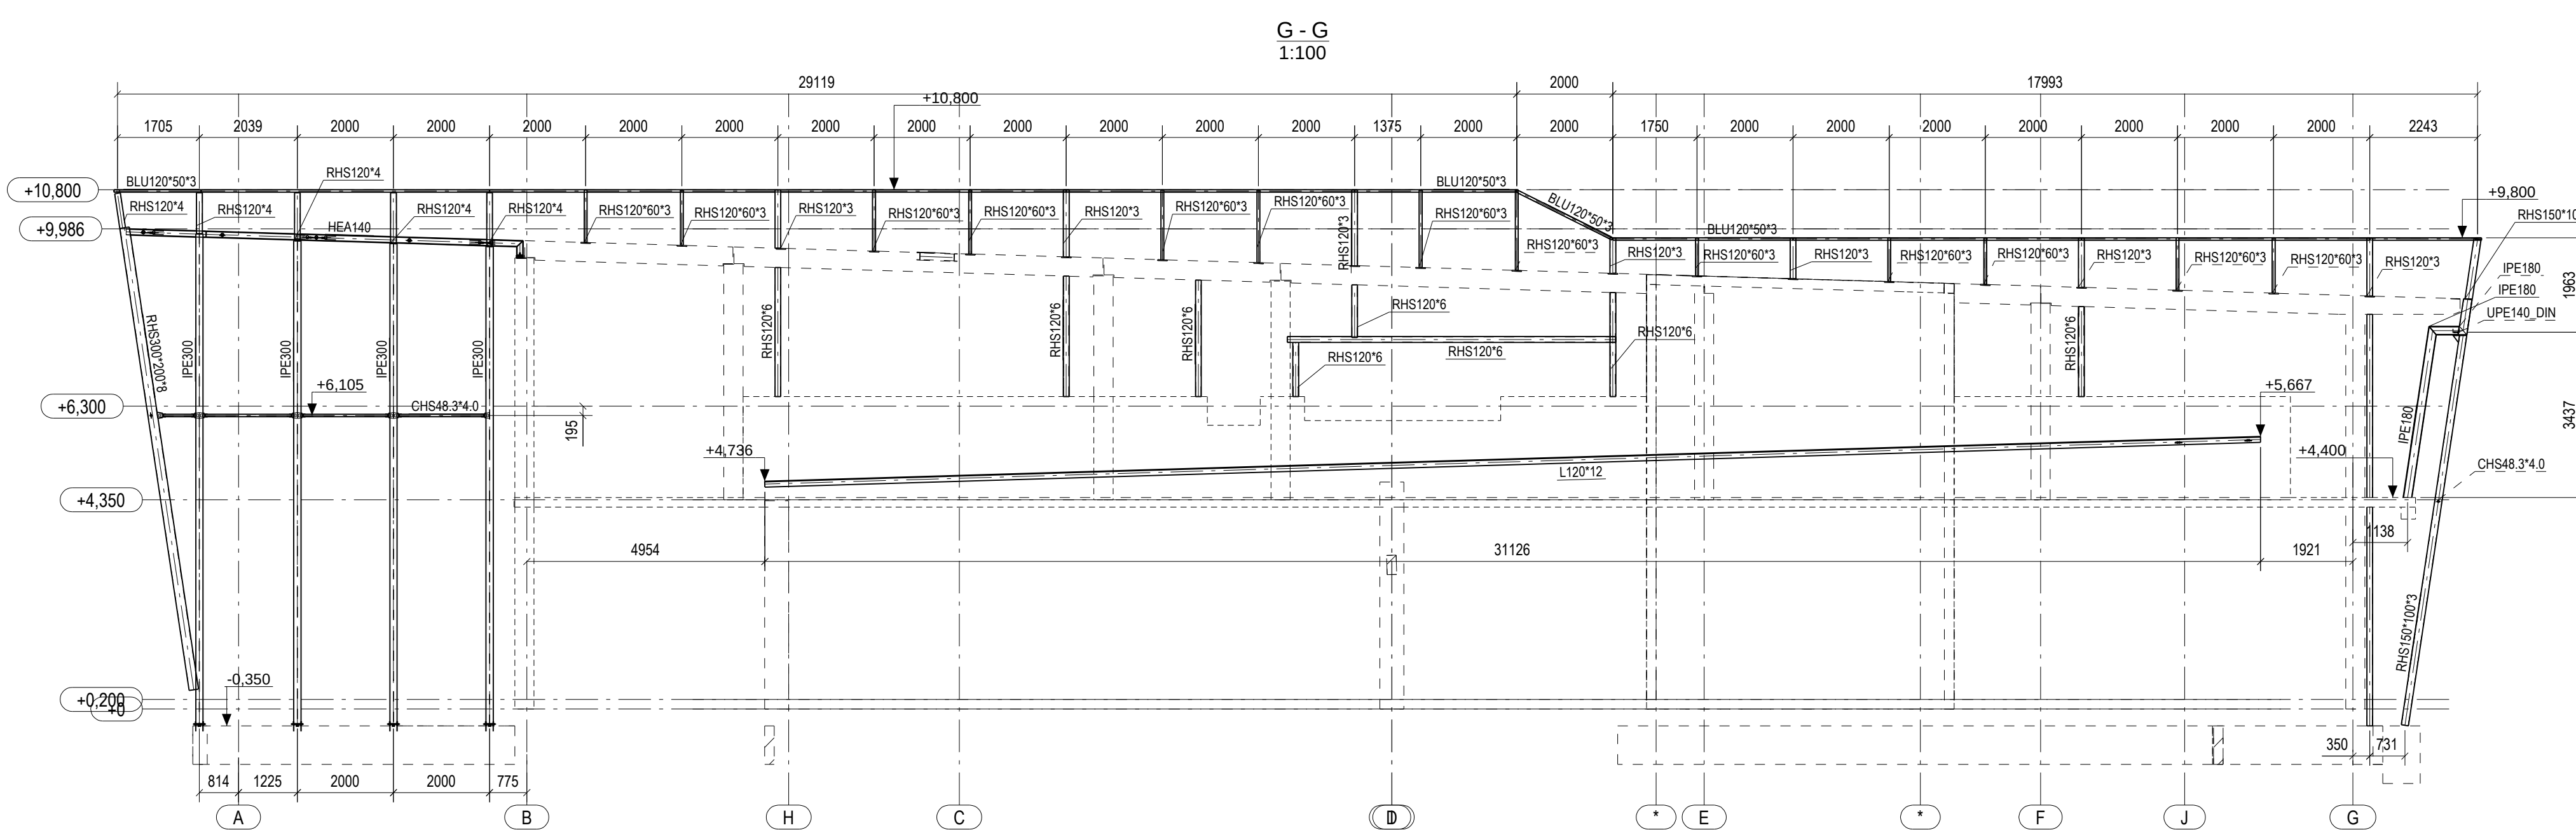
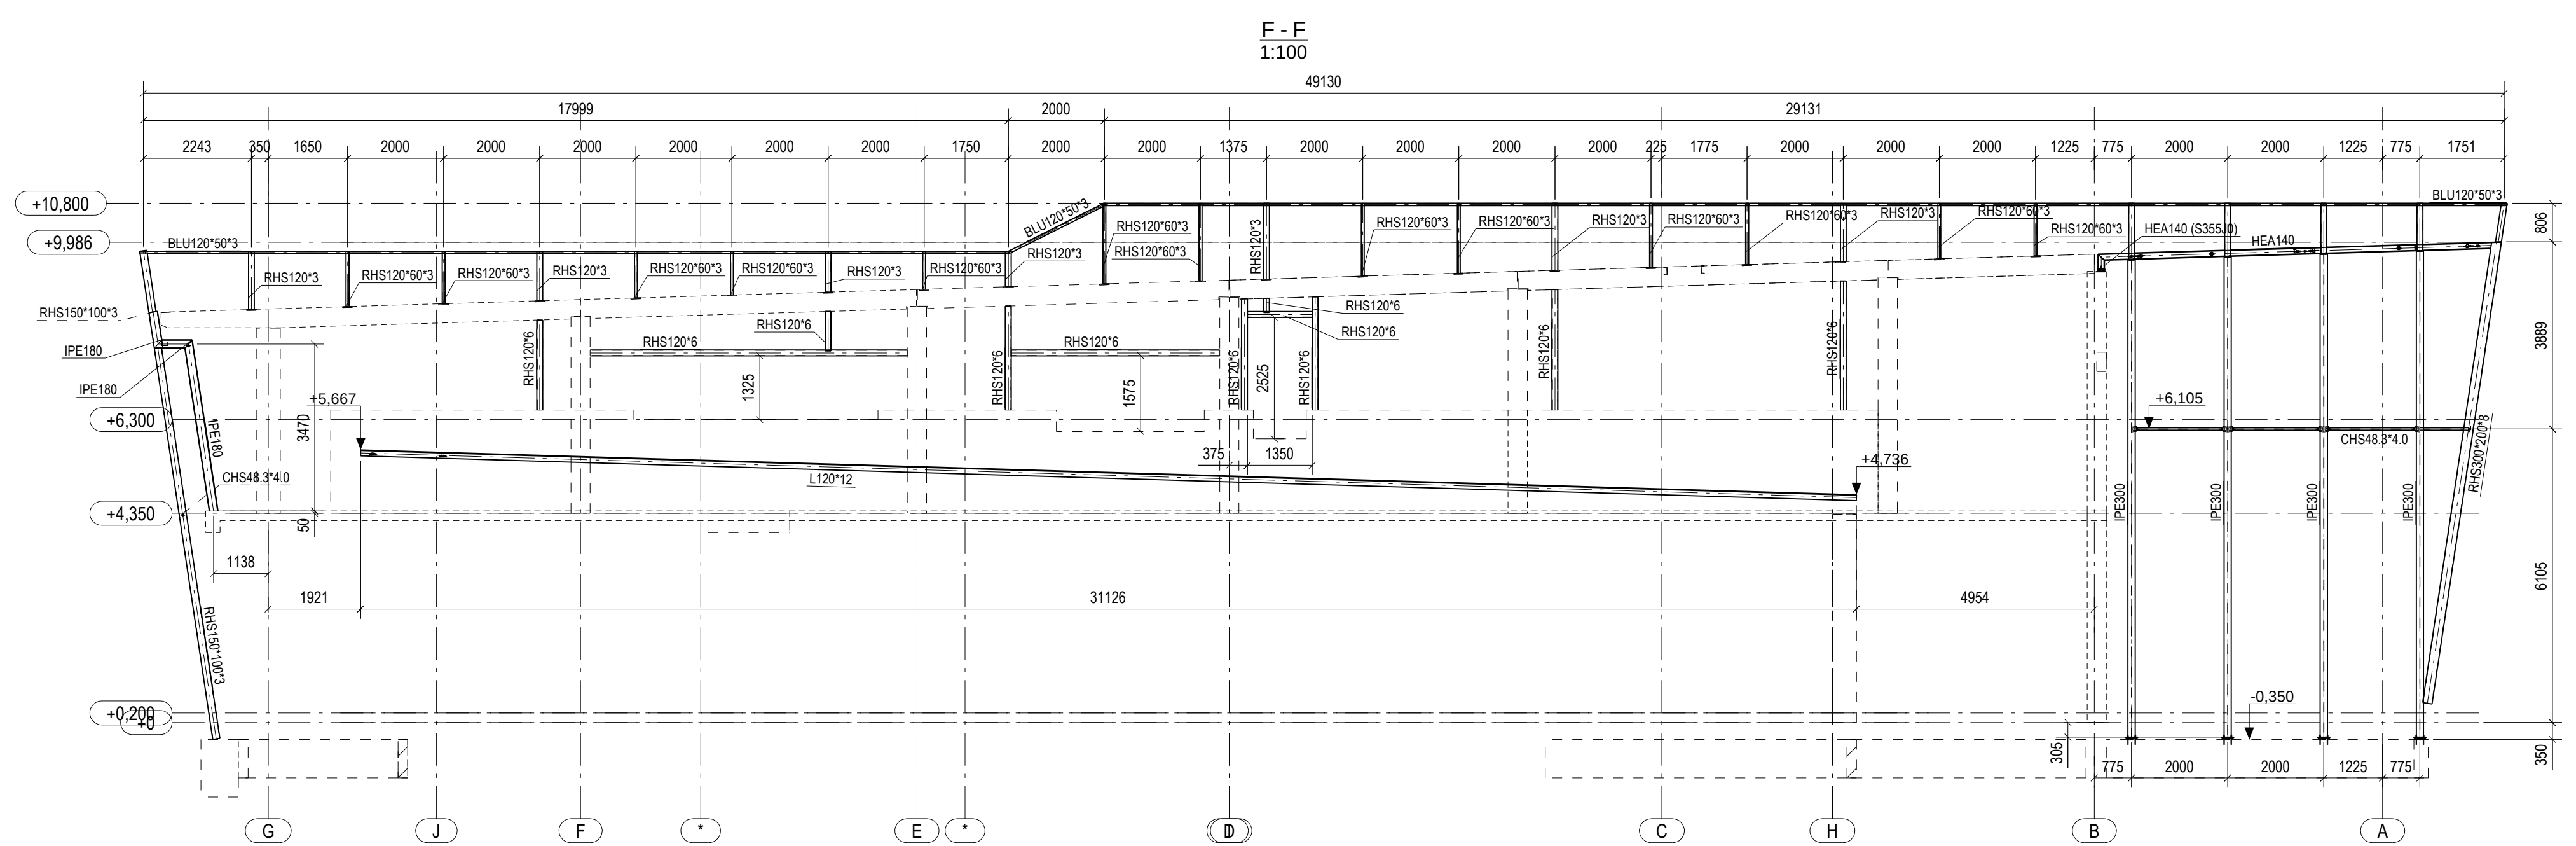
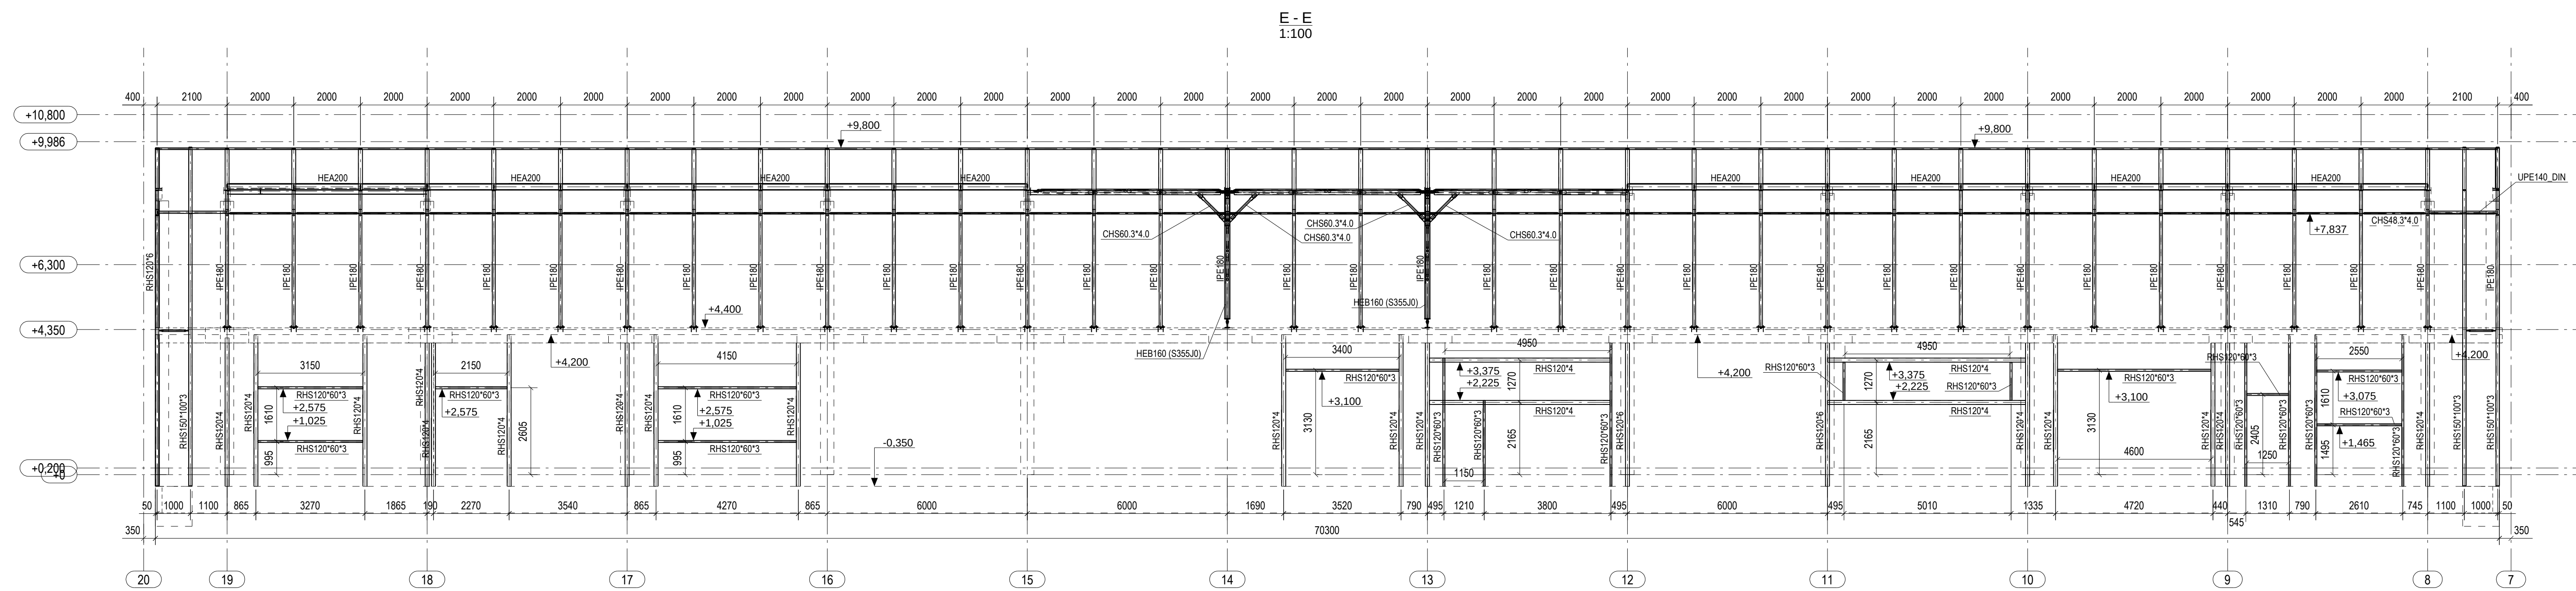
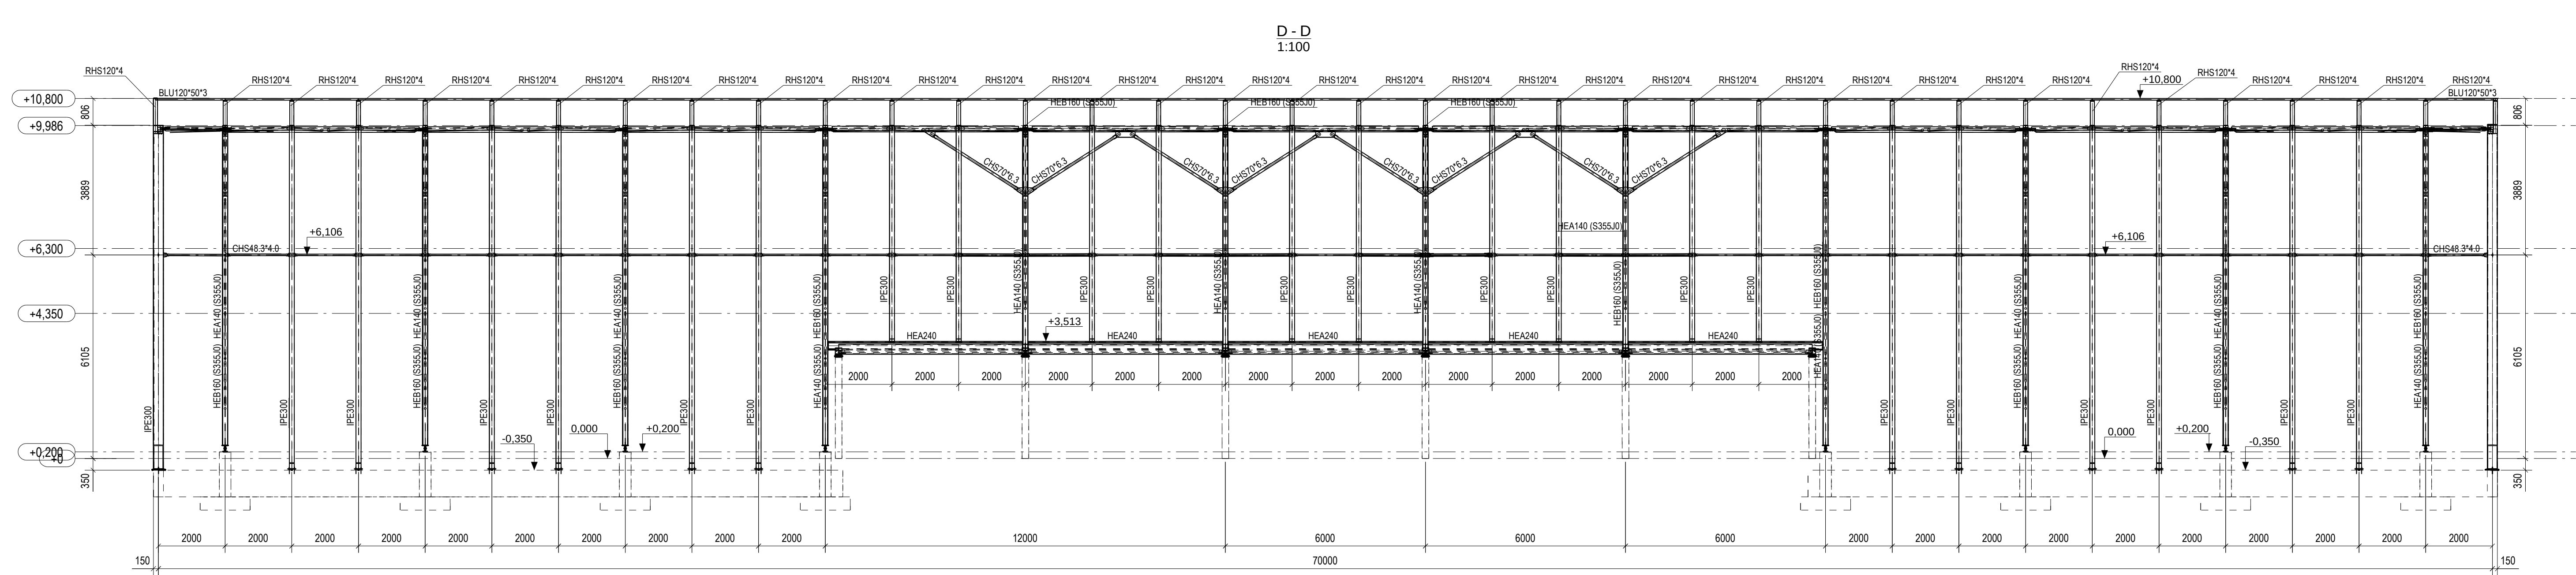


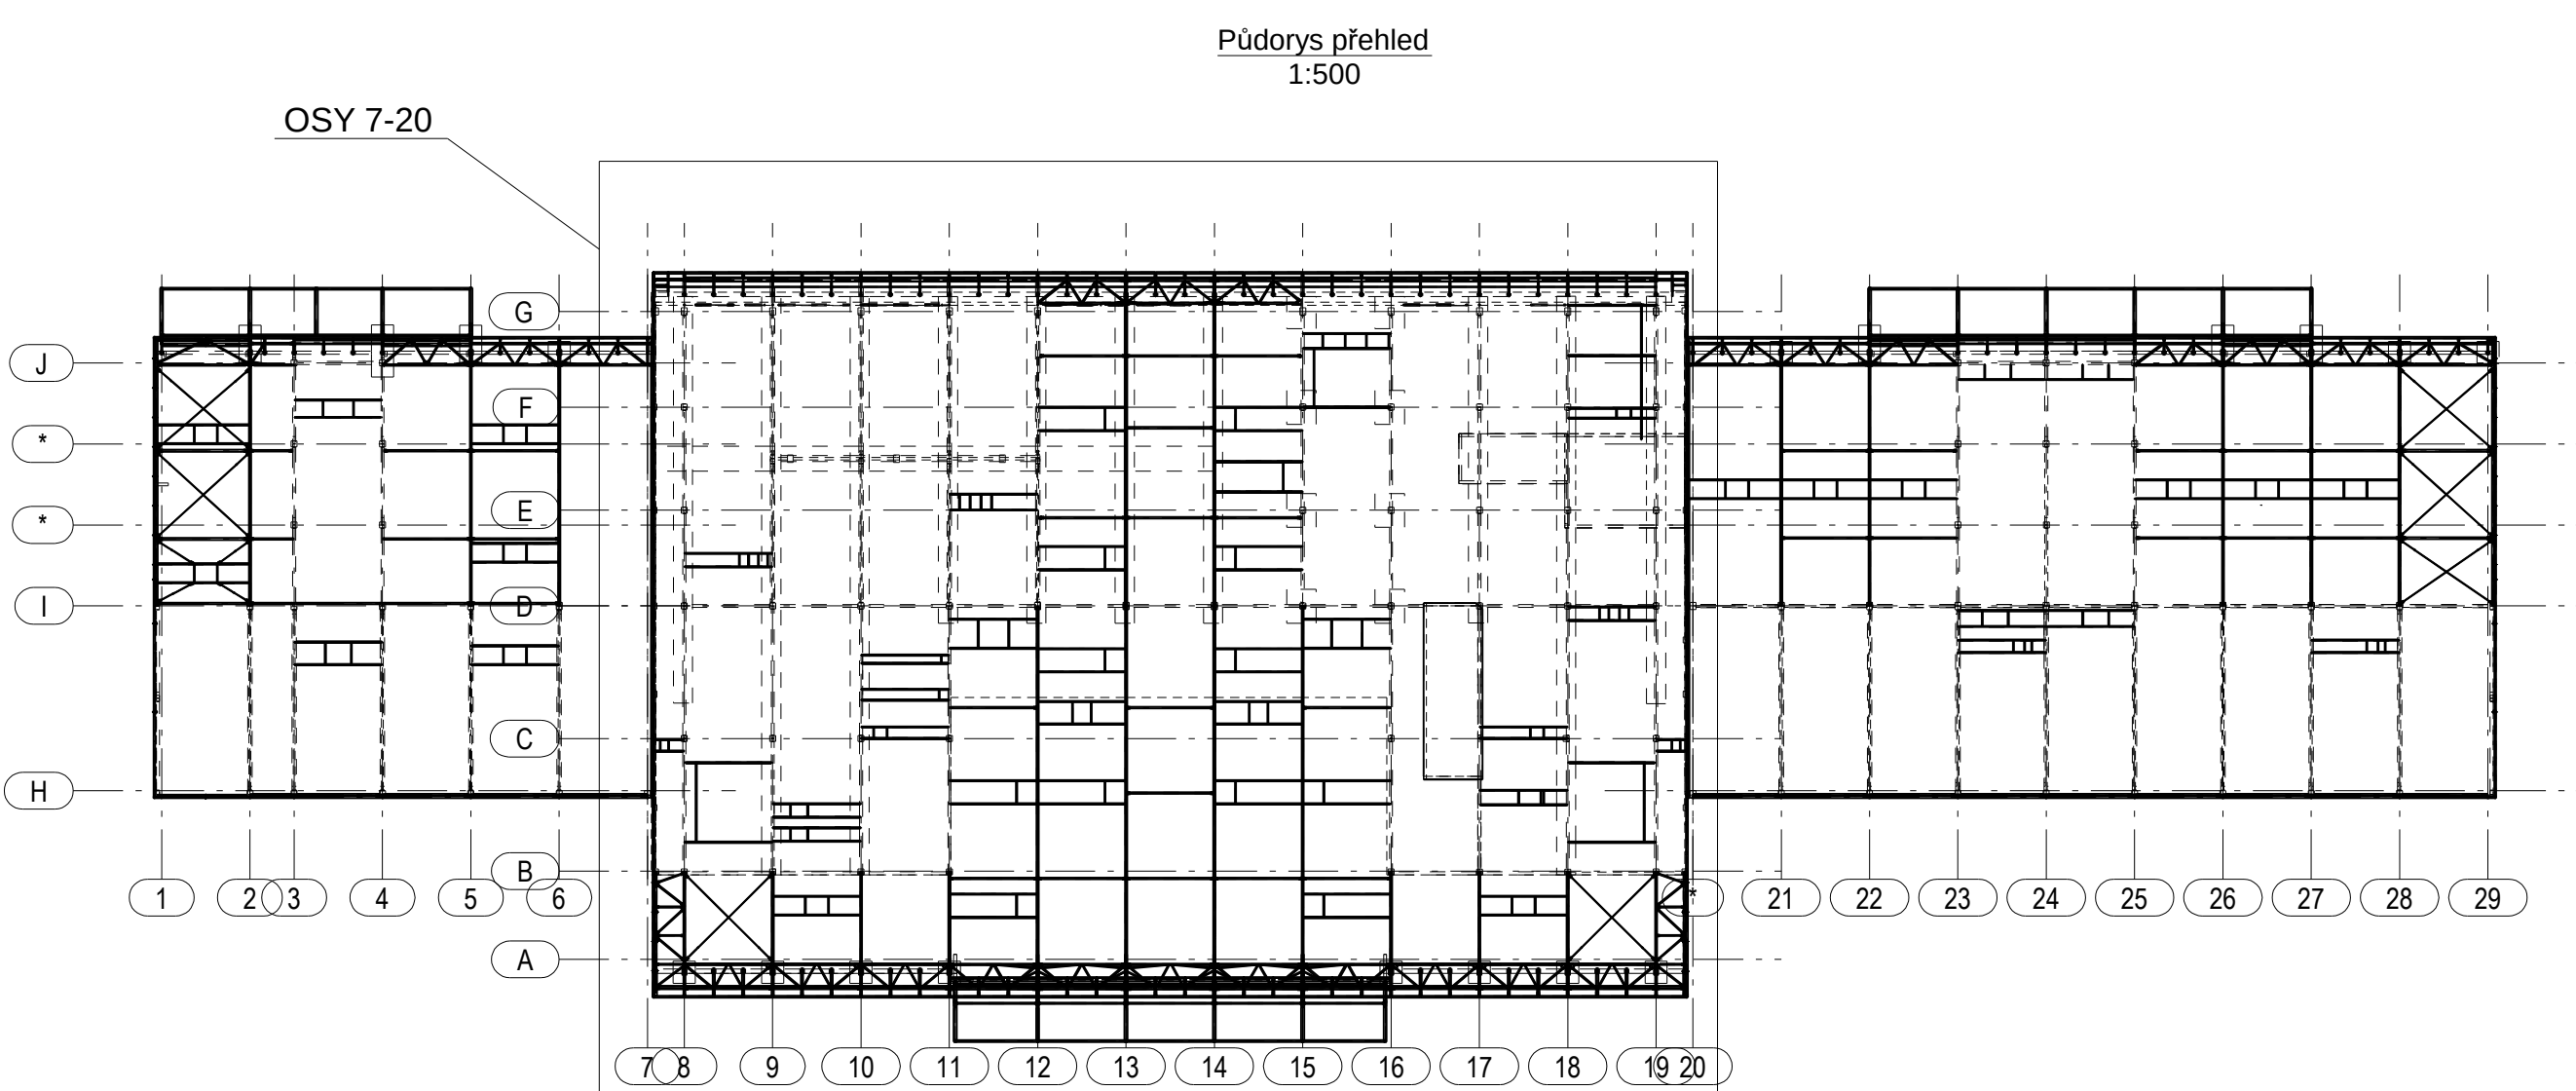

Půdorys osa 7-20
1:250

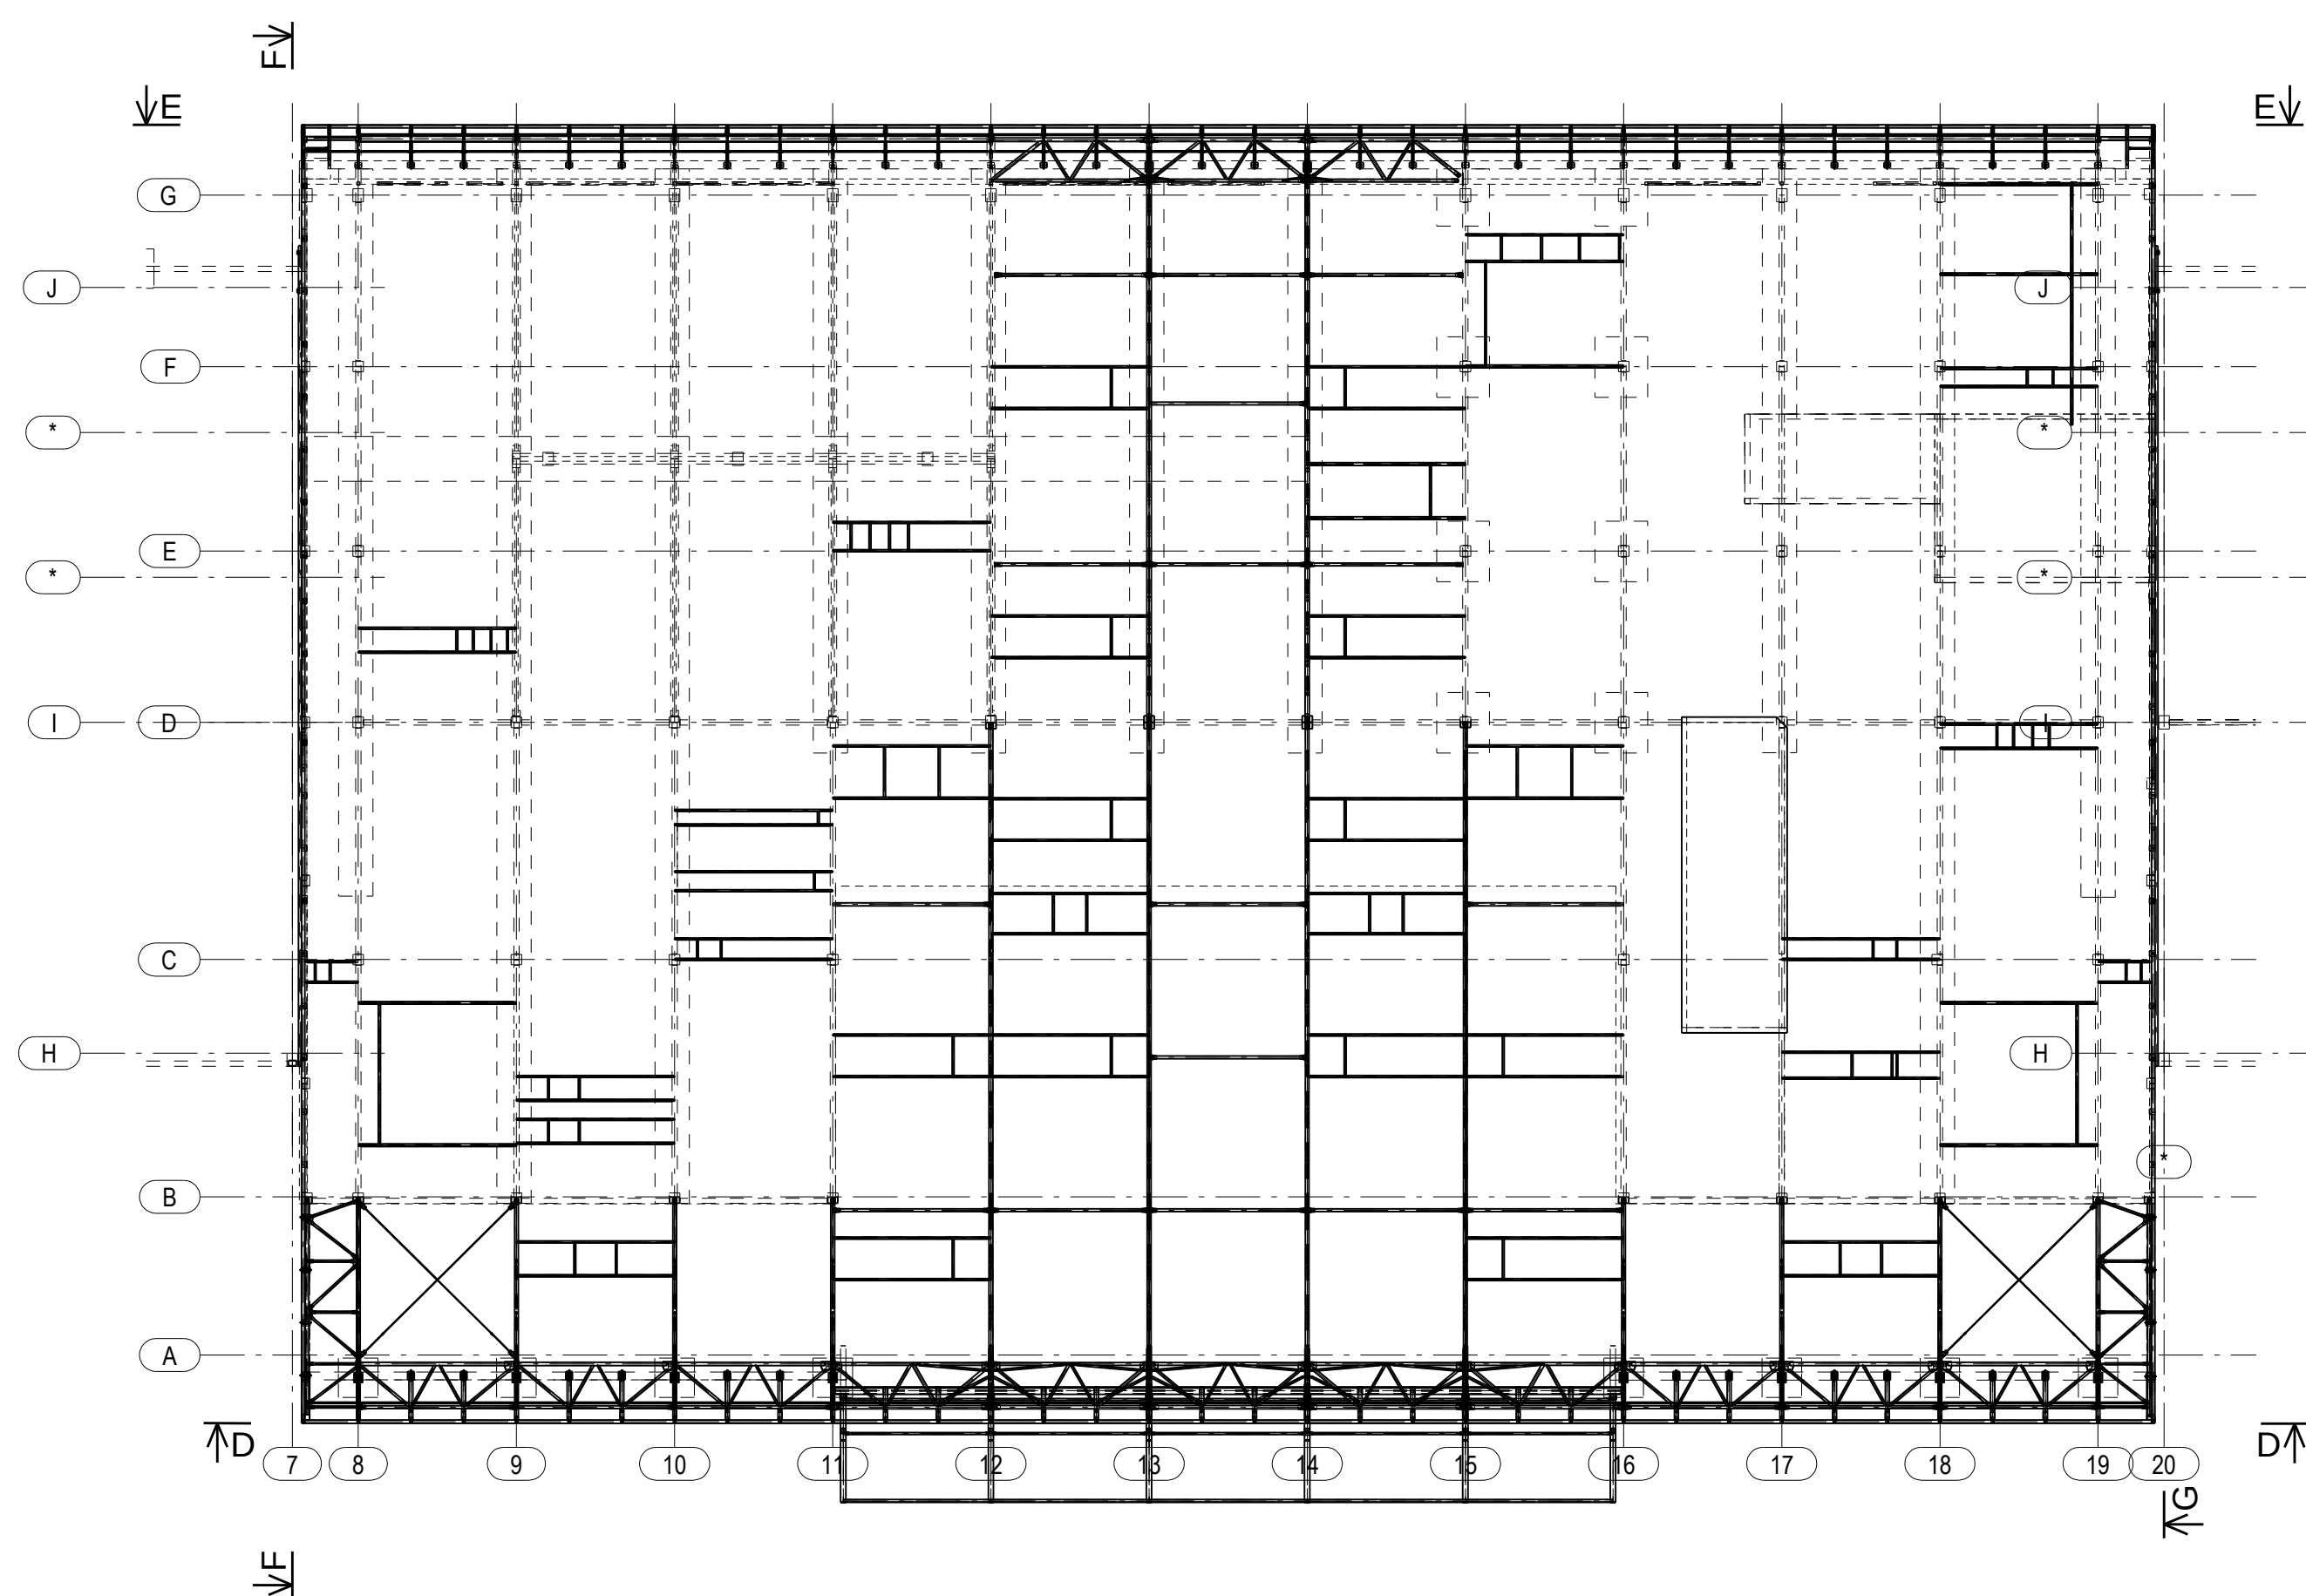

POZNAMKY:

- 1) OCEĽ TŘÍDY S235JR, S355JO, NEOZNAČENÁ OCEĽ JE TŘÍDY S235JR
- 2) TŘÍDA PROVEDENÍ EXC 2 dle EN 1090-2 A
- 3) EXC 4 dle EN 1090-2 AČE NAD ÚROVNÍ STŘEŠNÍHO PLÁŠTĚ
- 4) KONTROLA SVARŮ: STUPEŇ C DLE ČSN EN ISO 5817
- 5) POVRCHOVÁ ÚPRAVA:
 - NÁTEROVÝ SYSTÉM MUSÍ ODPOVÍDAT ČSN EN ISO 12944-2 - C2M-15LET
 - KONSTRUKCE NAD ÚROVNÍ STŘEŠNÍHO PLÁŠTĚ BUDOU ŽÁROVĚ ZINKOVANÝ
 - STUPEŇ KORÓZNÍ AGRESIVITY C4
 - MATERIÁL ŽÁROVĚ POZINKOVAT PONORENÍM DO ZINKOVÉ LÁZNĚ
 - V PŘÍPADĚ POTŘEBY SILNĚJŠÍHO POVLAKU ZINKU POUŽIT OTŘASKY
 - KONTROLNÍ VZOREK DLE EN ISO 1461 ČL 6.1
- 6) PRO PROFILY NOSNÉ KONSTRUKCE DOLOŽIT DOKUMENTY KONTROLY JAKOSTI MATERIÁLU TYPU 2.2 DLE ČSN EN 10204
- 7) SROUBOVÉ SESTAVY VIZ. PŘÍLOHA PŘEHLED SPOJŮ
- 8) PŘÍPADNĚ ÚPRAVY KONSTRUKCE KONZULTOVAT S DODAVATELEM PROJEKTOVÉ DOKUMENTACE (např. nastavování profilu)
- 9) KONTROLA OZNAČENÝCH PLECHŮ ULTRAZVUKEM NA ZDVŮJENÍ STUPEŇ S2 DLE ČSN EN 1060
- 10) PRO PLOŠTI ZÁKLADOVÝCH DESEK MUSÍ BYT POUŽITA CEMENTOVÁ ZALIVKA, KTERÁ BUDE MÍT MINIMÁLNĚ STEJNOU PEVNOST JAKO ZÁKLADOVÝ BETON A BUDE OSETŘENA PRÍMĚSÍ PRO SNÍŽENÍ VLIVU SMŘSTĚNÍ
- 11) STAVEBNÍ ZÁKON §160 UKLÁDÁ ZHOTOVITELI STAVBY POVINNOST PROVÁDĚT STAVBU V SOULADU S OVĚŘENOU PROJEKTOVOU DOKUMENTACÍ, TECHNICKÝMI PŘEDPISY A TECHNICKÝMI NORMAMI. JAKÉKOLIV ZMĚNY PROVEDENÉ OPROTÍ TĚTO VÝKRESOVÉ DOKUMENTACI MUSÍ BYT ODSOUHLASĚNÝ A ZNOVU POSOUZENÝ AUTORIZOVANOU OSOBOU.
- 12) TATO DOKUMENTACE NEHRAŽUJE DOKUMENTACI SKUTEČNÉHO PROVEDENÍ STAVBY. DOKUMENTACI SKUTEČNÉHO PROVEDENÍ JE NUTNO ZHOTOVIT A UCHOVÁVAT DLE VÝHLÁŠKY 499/2006 Sb.






SO 10 Terminal_K_POE
SO 10-2.1 OCELOVÉ KONSTRUKCE

NÁZEV: POHLEDY
OSY 7 - 20

DPS-203