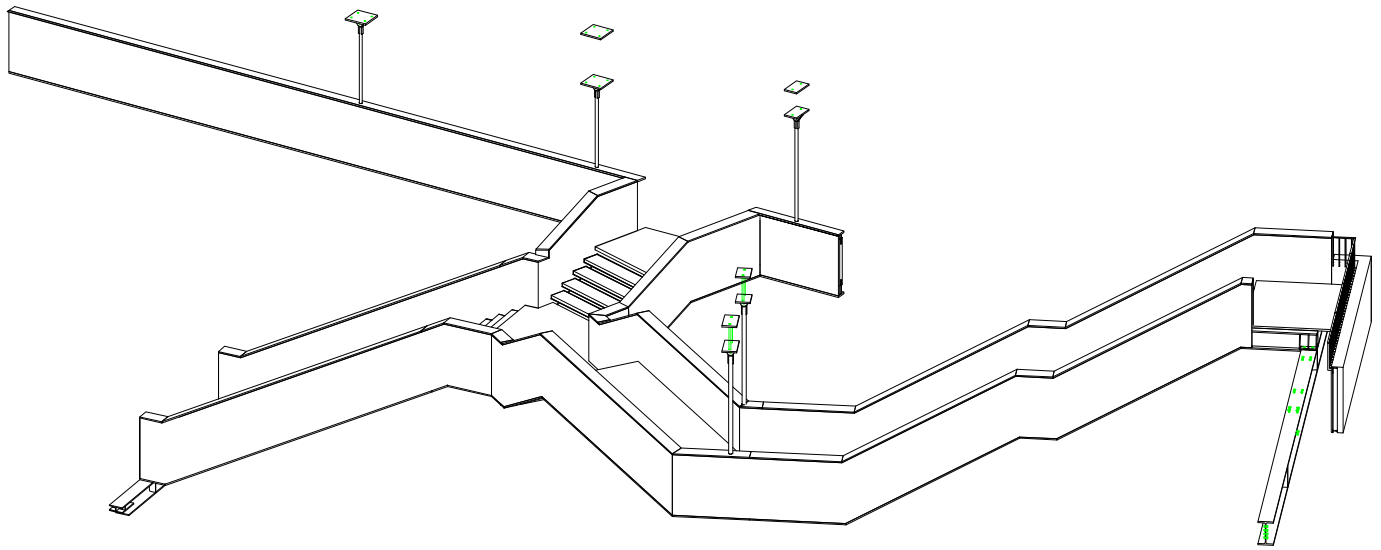

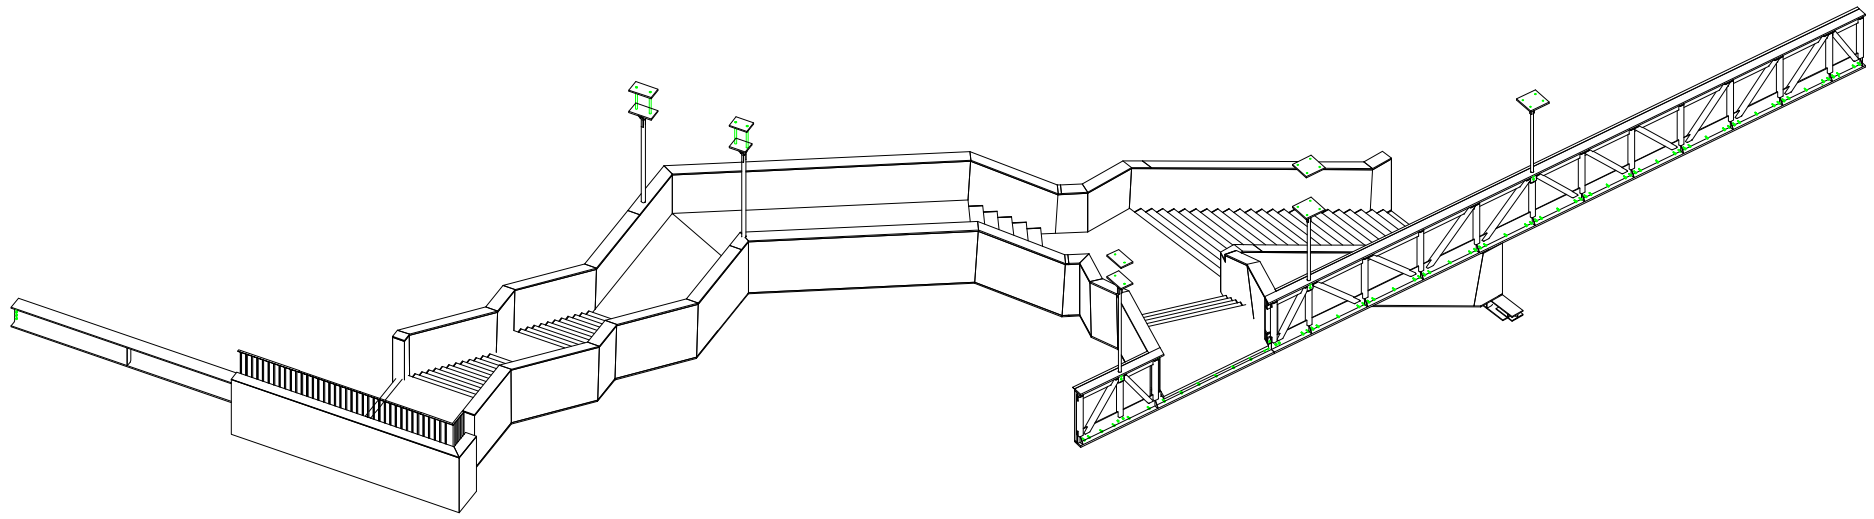

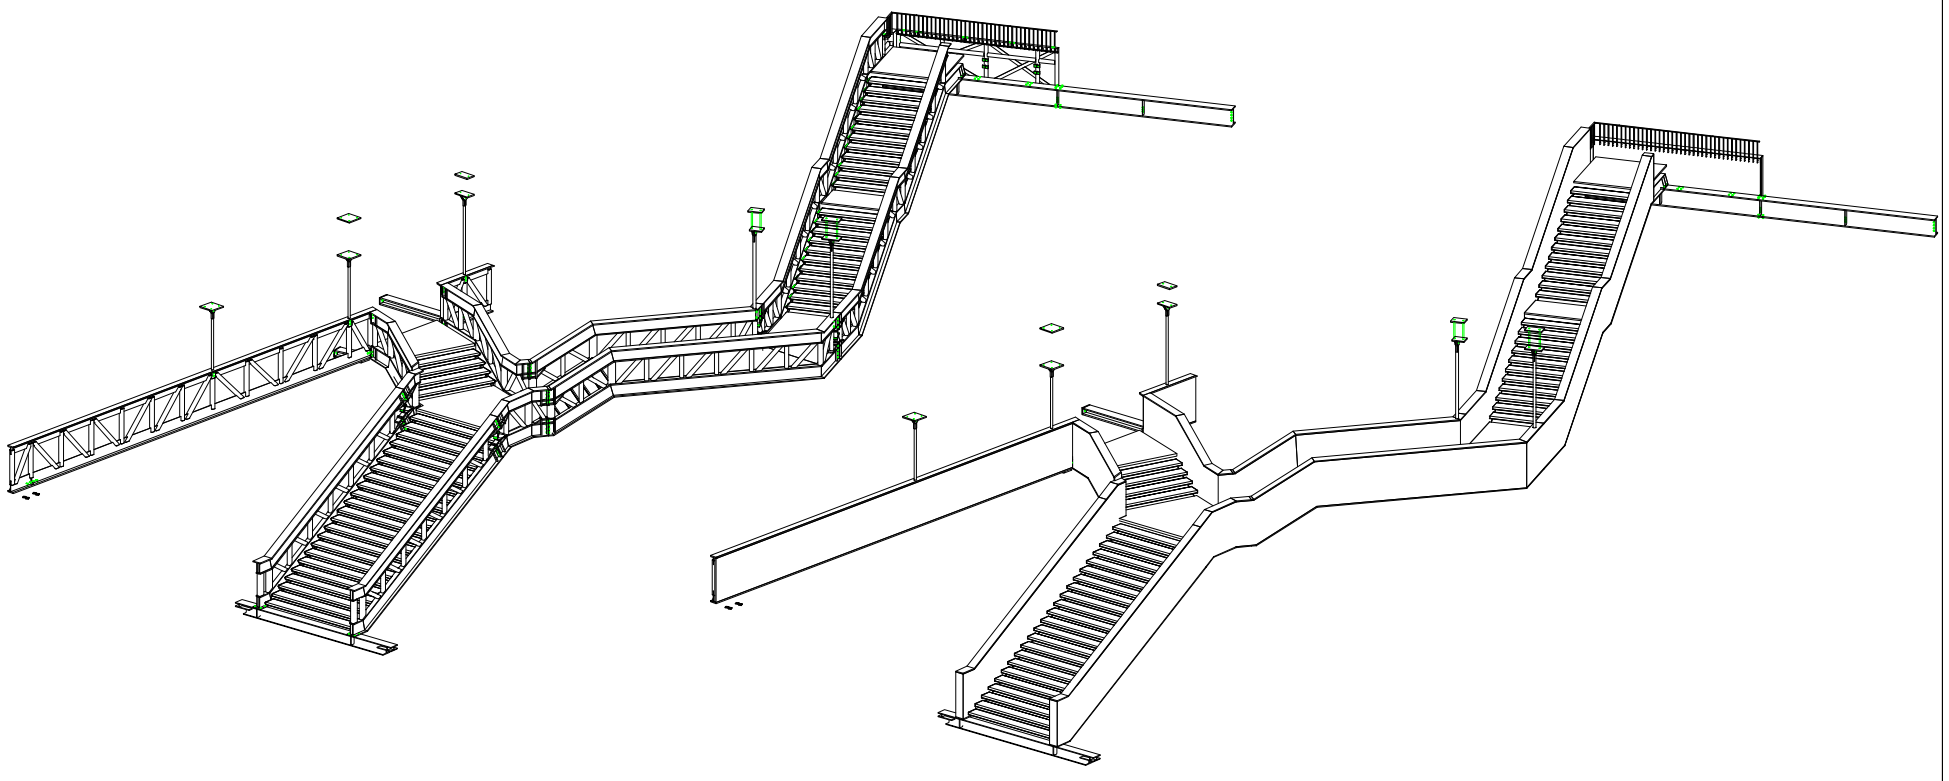

| INDICE | DATA | MODIFICATIONS | DISSINE | VERIFIE |
|---|---|---|---|---|
| B | 25/07/2016 | PRS (280 25 - 2*300*15) | DINIS | RUBEN |
| A | 18/07/2016 | GERAL | DINIS | RUBEN |
| 0 | 08/06/2016 | GERAL | DINIS | ADERITO |

# CONSTRUCTION D'UN ENSEMBLE DE BUREAUX
# ZAC CLICHY-BATIGNOLLES SECTEUR OUEST
# LOT 07 PARIS

**MAITRISE D'OUVRAGE**

PROMOTION
SCCV EMERGE BATIGNOLLES 07
17-19 rue Michel le Comte 75003 Paris
T 01.47.03.83.74

BUREAU DE CONTROLE
QUALICONSULT
127, 131 chemin des bassins 94035 Créteil CEDEX
T 01.49.56.06.00

COORDINATEUR SPS
QUALICONSULT
127, 131 chemin des bassins 94035 Créteil CEDEX
T 01.49.56.06.00

INVESTISSEMENT
BNP PARIBAS - CARDIF
8, rue du port 92728 Nanterre Cedex
T 01.55.94.44.52

AMO INVESTISSEUR
ALIUTA
10-12 rue de l'Amiral Hamelin 75116 Paris
T 01.80.48.21.20

**MAITRISE D'OEUVRE**

ARCHITECTE MANDATAIRE
CHARTIER DALIX ARCHITECTES
30, rue Emile Lepeu 75011 Paris
T 01.43.57.79.14

BET STRUCTURE
KHEPHREN Ingénierie
88 bis Avenue de la Convention 94117 Arcueil
T 01.49.08.92.33

BET DEVELOPPEMENT DURABLE
ALTO INGENERIES
66 cours Charlemagne 69002 Lyon
T 01.64.68.18.50

BET ACOUSTIQUE
ACOUSTIQUE & CONSEIL
156 rue Obelkampf 75011 Paris
T 01.47.08.52.52

BET FACADE
CEEF
44, rue d'Alsace 88160 Ramonchamp
T 03.29.25.14.19

ARCHITECTE PARTENAIRE
BRENAC & GONZALEZ ARCHITECTES
36, rue des jeûneurs 75002 Paris
T 01.43.55.85.85

BET FLUIDES
BARBANEL
8 avenue Louis Pasteur 92227 Bagneux Cedex
T 01.82.00.14.58

PAYSAGISTE
OLM
156, rue Oberkampf 75011 Paris
T 01.42.06.44.51

BET RESTAURATION
CERES / HACS Restauration
153 rue Jean-Baptiste Charcot - 92400 Courbevoie
T 01.41.25.75.06

ECONOMISTE
DAL - DELPORTE AUMONT LAGNEAU
6 rue du Professeur André Lemierre 75980 Paris cedex 20
T 01.49.93.08.77

ENTREPRISE GENERALE
BOUYGUES BÂTIMENT IDF
CONSTRUCTION PRIVEE
29bis, av du Canada 91978 Les Ulis
T 01.80.61.35.00

MAÎTRISE D'OEUVRE D'EXECUTION
BUILDERS & PARTNERS
20, rue Troyon 92310 Sèvres
T 01.75.60.19.50

ENTREPRISE SOUS-TRAITANTE

# TRELIÇA HALL - ÉCHELLE

NUMERO 061

| EMETTEUR | ECHELLE | DATE | PHASE | INDICE |
|---|---|---|---|---|
| BOUYGUES | | 08/06/2016 | EXE | B |
| LOT 07 | TYPE COF | NIVEAU TN | ZONE TZ | |

Tekla structures