




PRZĘKRÓJ 1.7-1.7
1:50

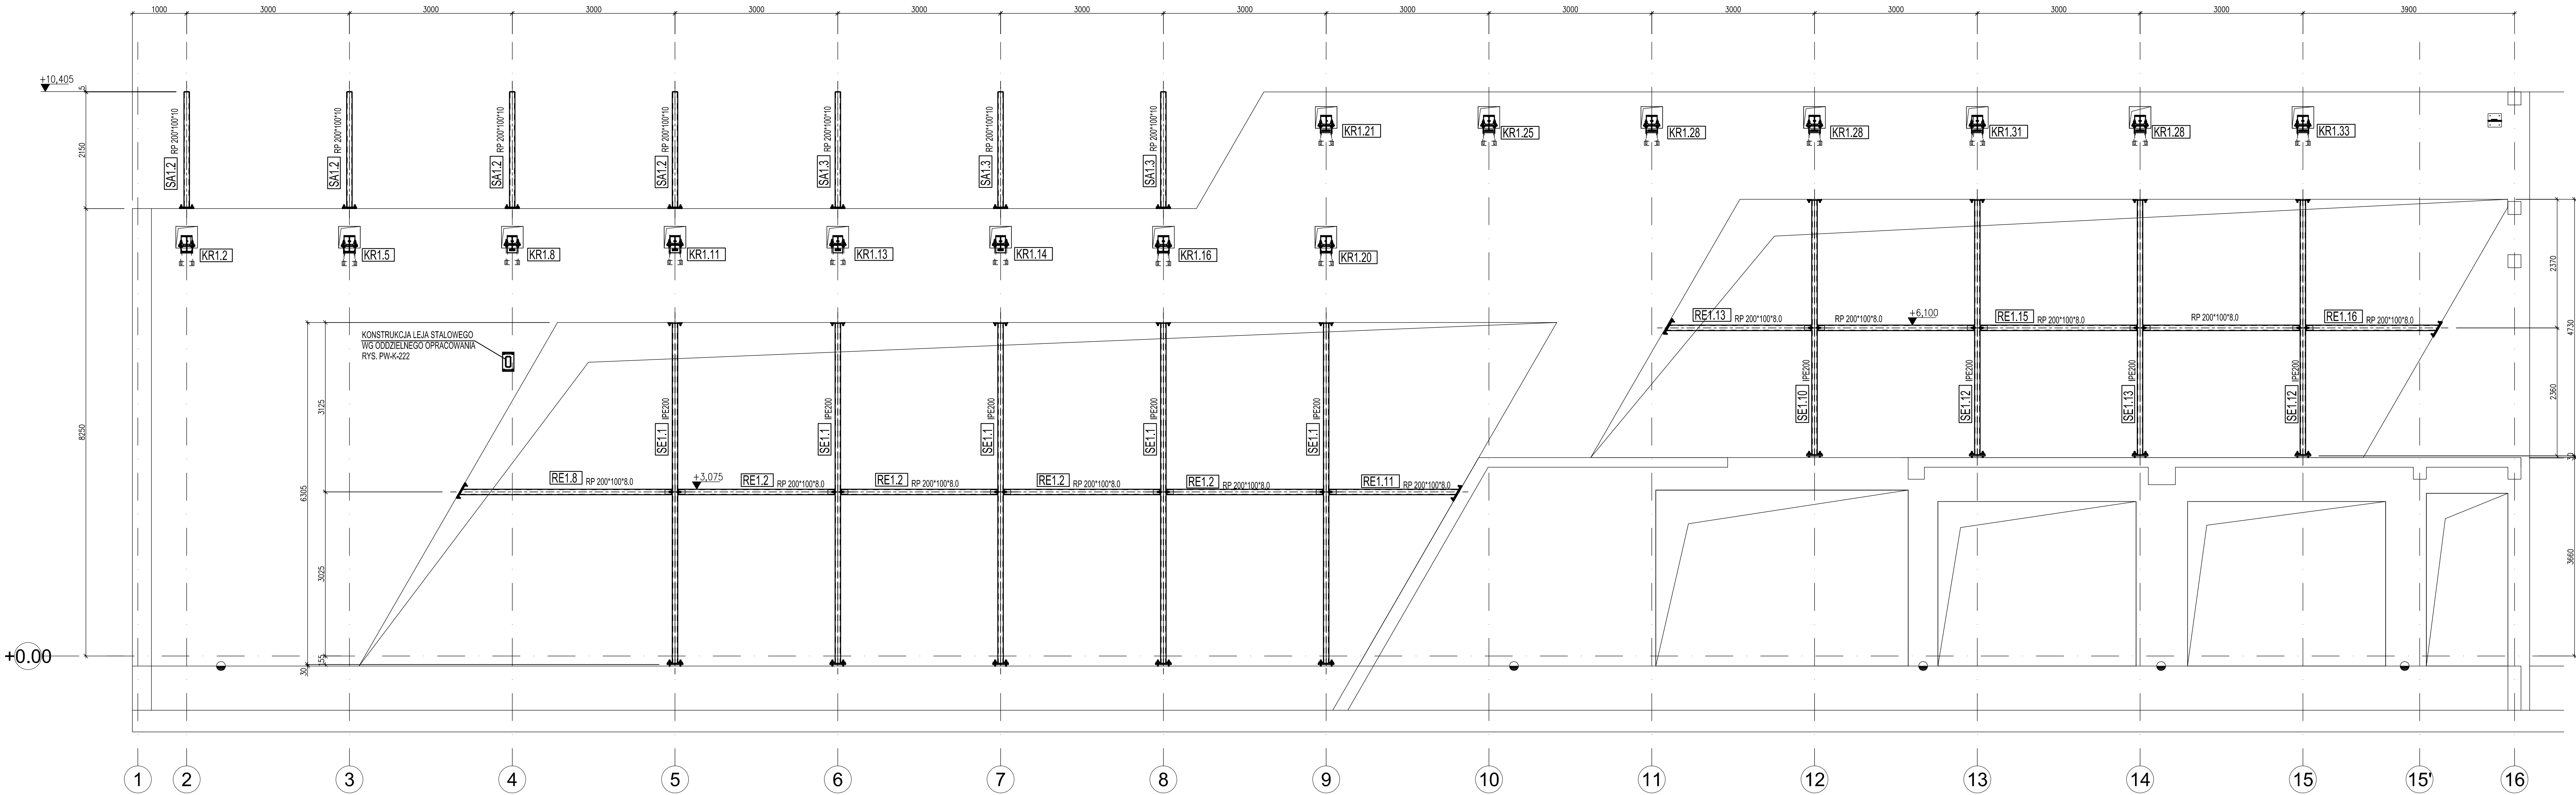


PRZĘKRÓJ 2.1-2.1
1:50

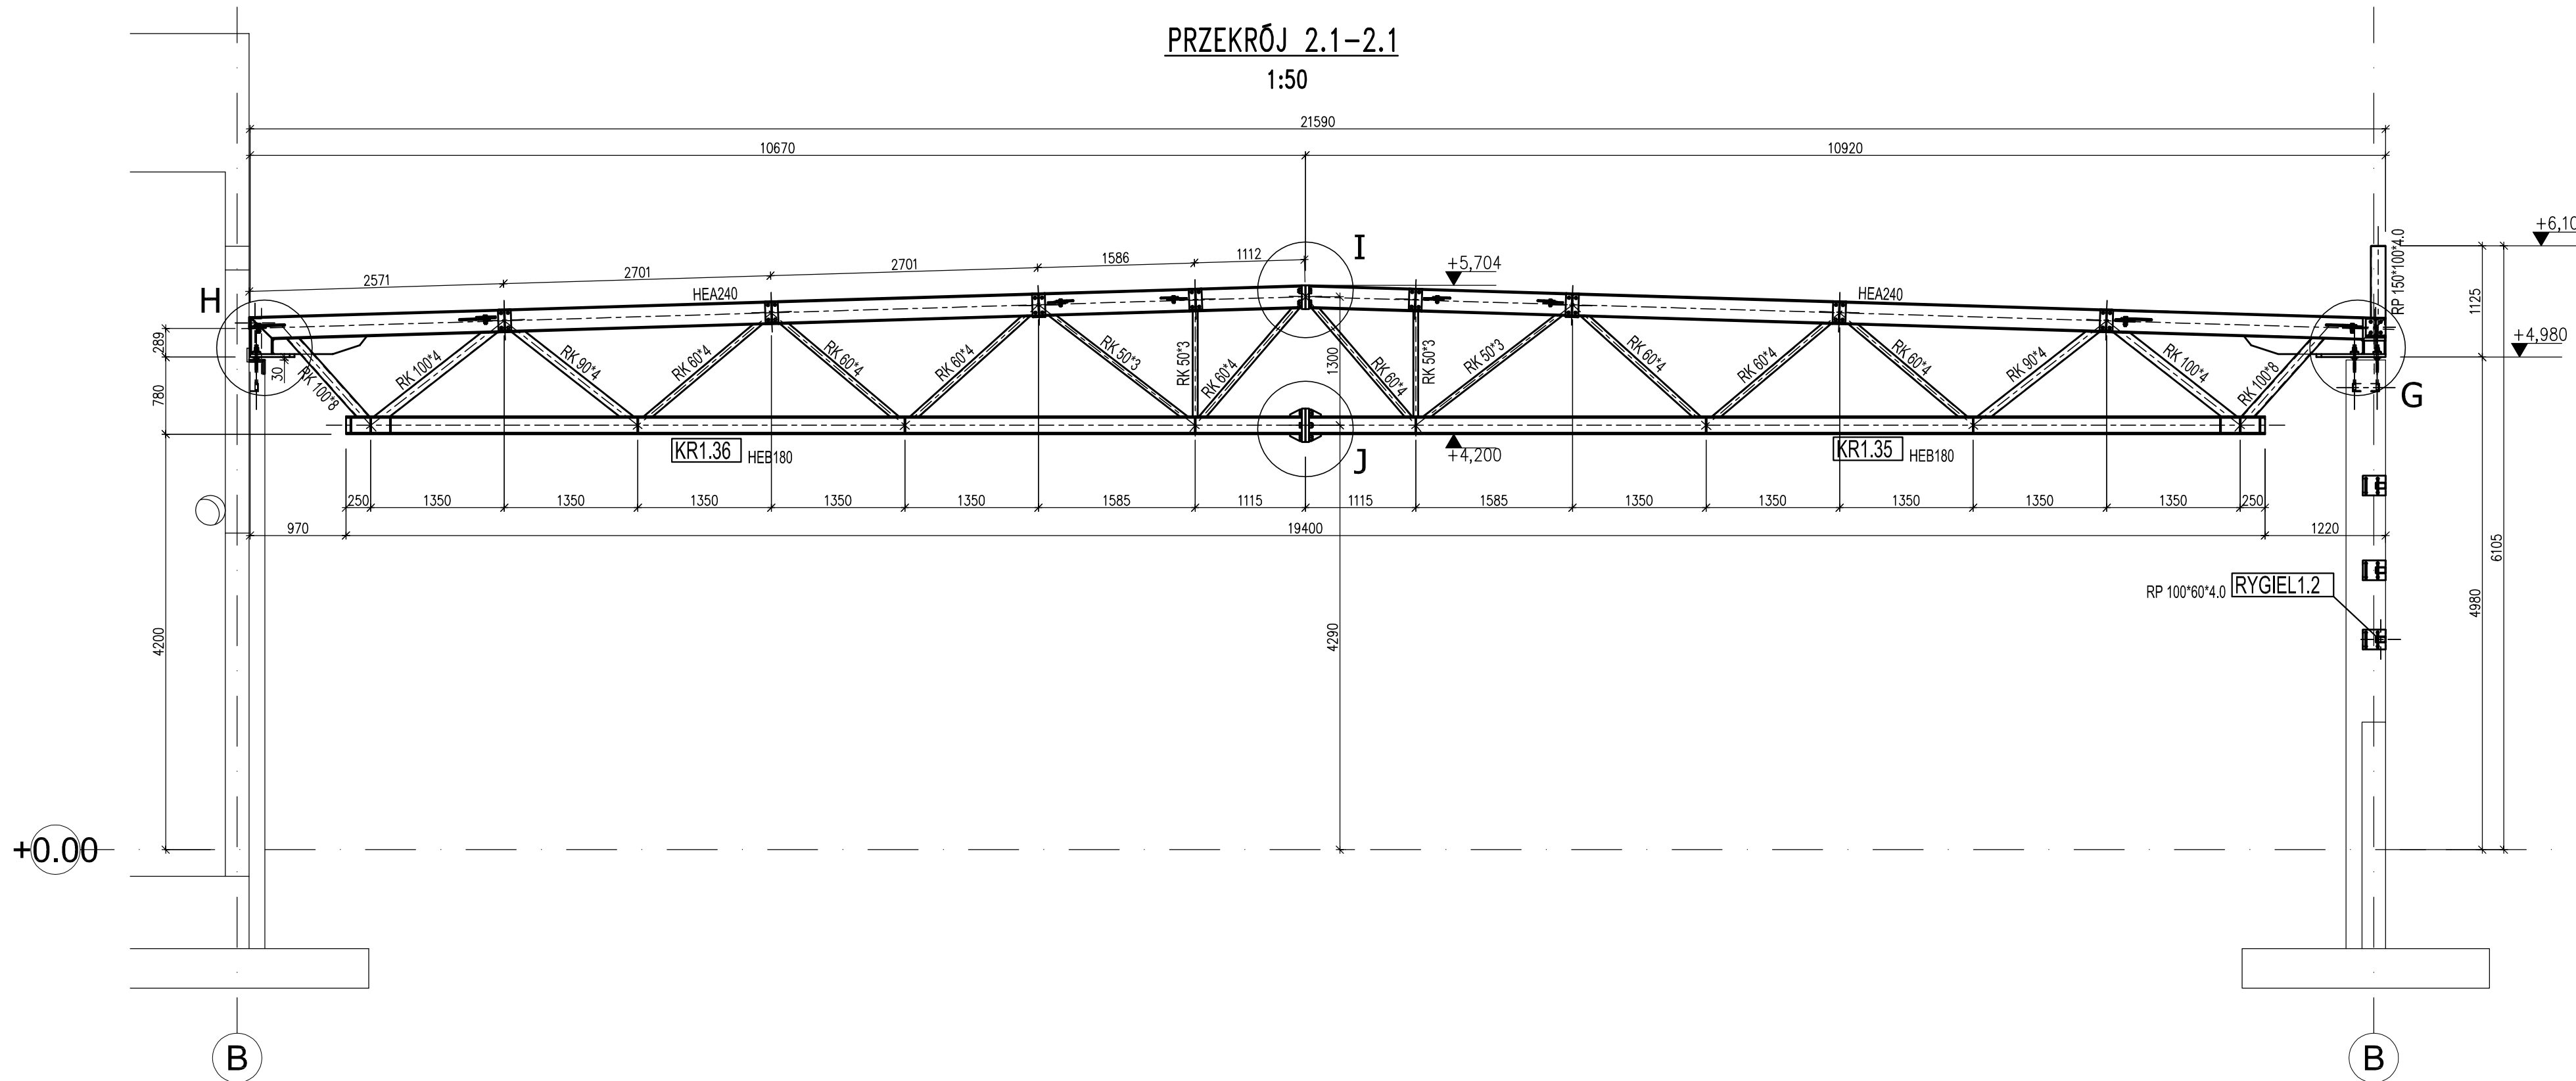

PRZĘKRÓJ 2.2-2.2
1:50

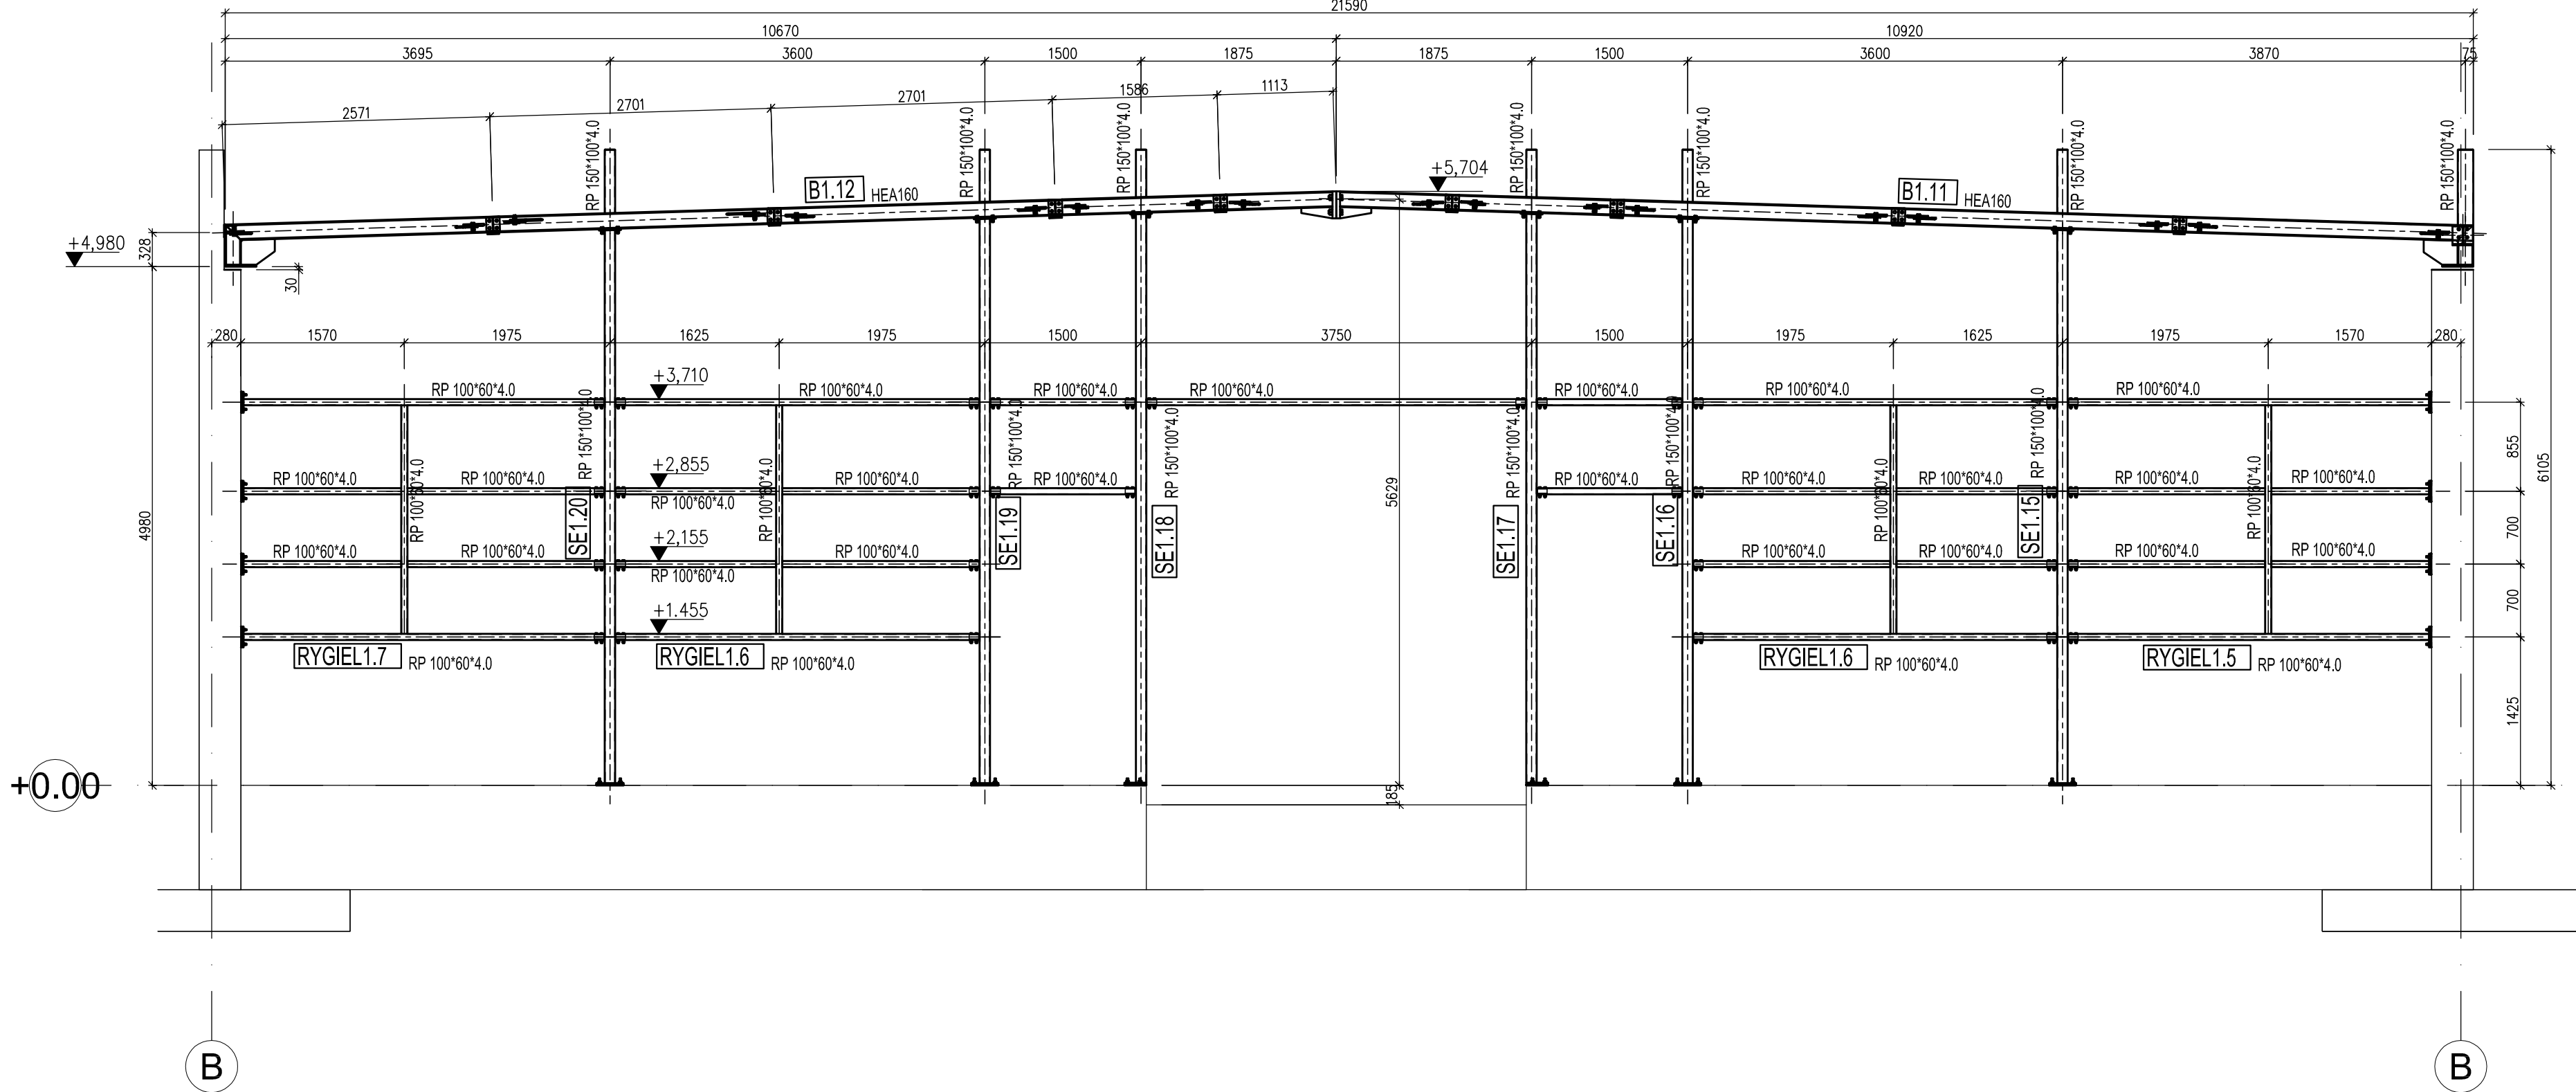

PRZĘKRÓJ 2.3-2.3
1:50

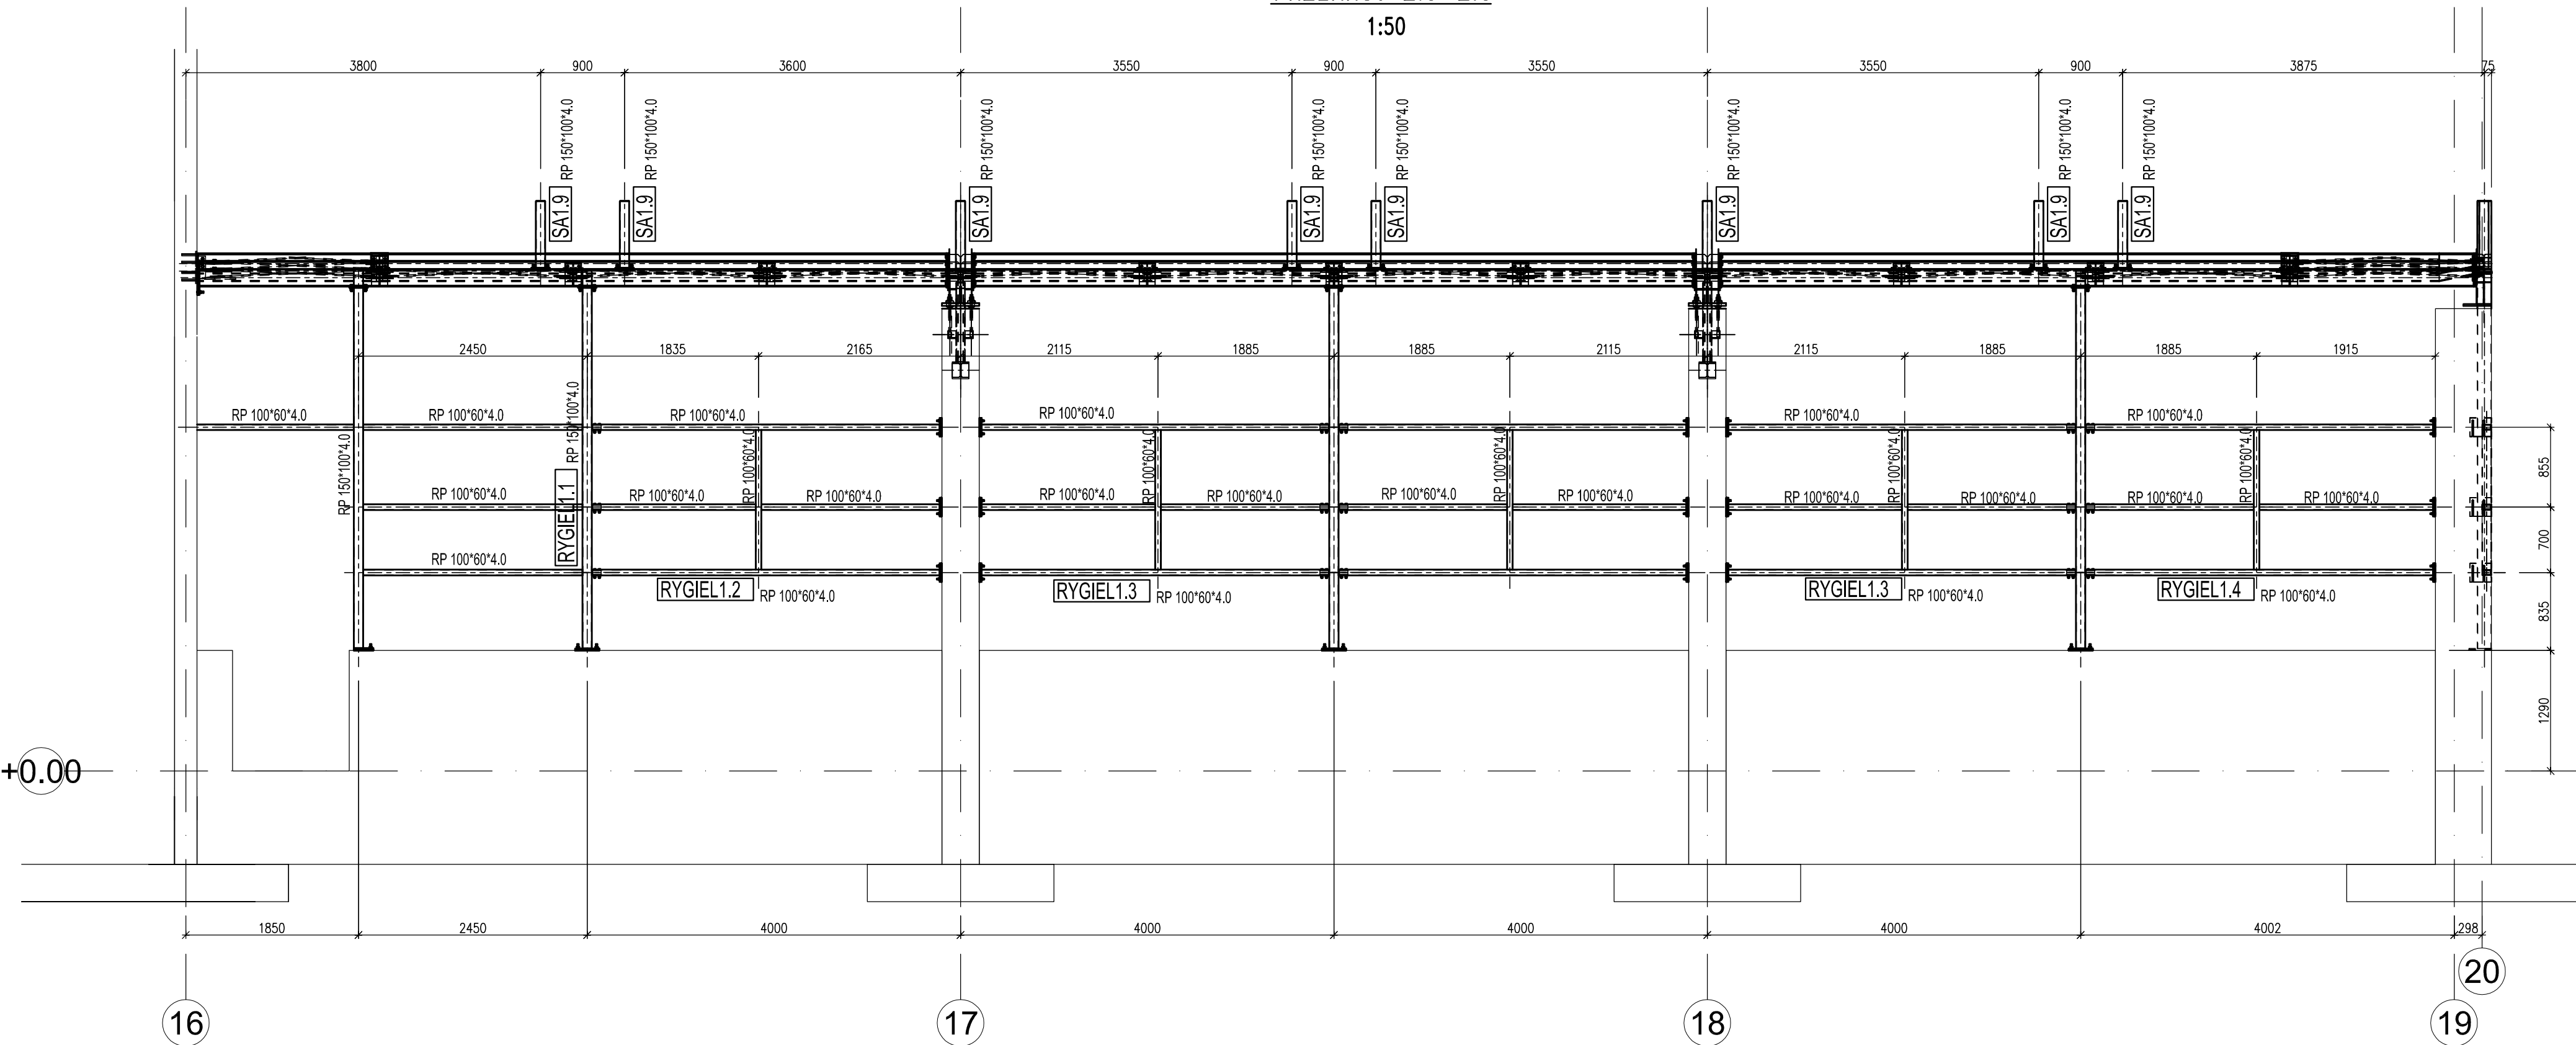

1. NIEKORZYSTAJĄCĄ CZĘŚCIĄ PROJEKTU JEST CZĘŚĆ OPISOWA.
2. NIEKORZYSTAJĄCĄ CZĘŚCIĄ PROJEKTU JEST CZĘŚĆ OPISOWA.
WYKAZ ELEMENTÓW STALOWYCH WG PUKU
PWA-K-WS-200-210
STAL PROFILOWA S355
KLASA ŚRODOWISKOWA
- elem. wewnętrzne C2
- elem. zewnętrzne C3
KLASA TRWAŁOŚCI H

MAŁOWANIE KONSTRUKCJI STALOWEJ:
Kolorystyka do potwierdzenia z projektem architektury.
konstrukcja stalowa - ciemno srebrny RAL 9007
blacha trapezowa (od spodu) - traffic white RAL 9016
konstrukcje zewnętrzne - cynk ogniowy RAL 9006

00	WYDANE PODSTAWOWE	30.12.2015
01	WYDANE PODSTAWOWE	30.12.2015
GENERALNY PROJEKTANT

ARTE

INWESTOR

PORSCHE INTER AUTO POLSKA Sp. z o. o.

01-304 WARSZAWA, UL. POLCZYŃSKA 118a

TEMAT OPACZKOWANIA

STACJA DEALERSKA SAMOCHODÓW AUDI,

UL. SEKUNDOWA 1 W WARSZAWIE.

ODWAGA EW. NR 16, OBIEKTY 2-8-02

TYTUŁ

KONSTRUKCJA STALOWA DACHU

SEKCJA A+B - PRZĘKRÓJE

1.7-1.7; 2.1-2.1; 2.2-2.2; 2.3-2.3

PRACOWNIA BRANŻOWA

FC-PROJEKT



