


RZUT Z GORY
1:50

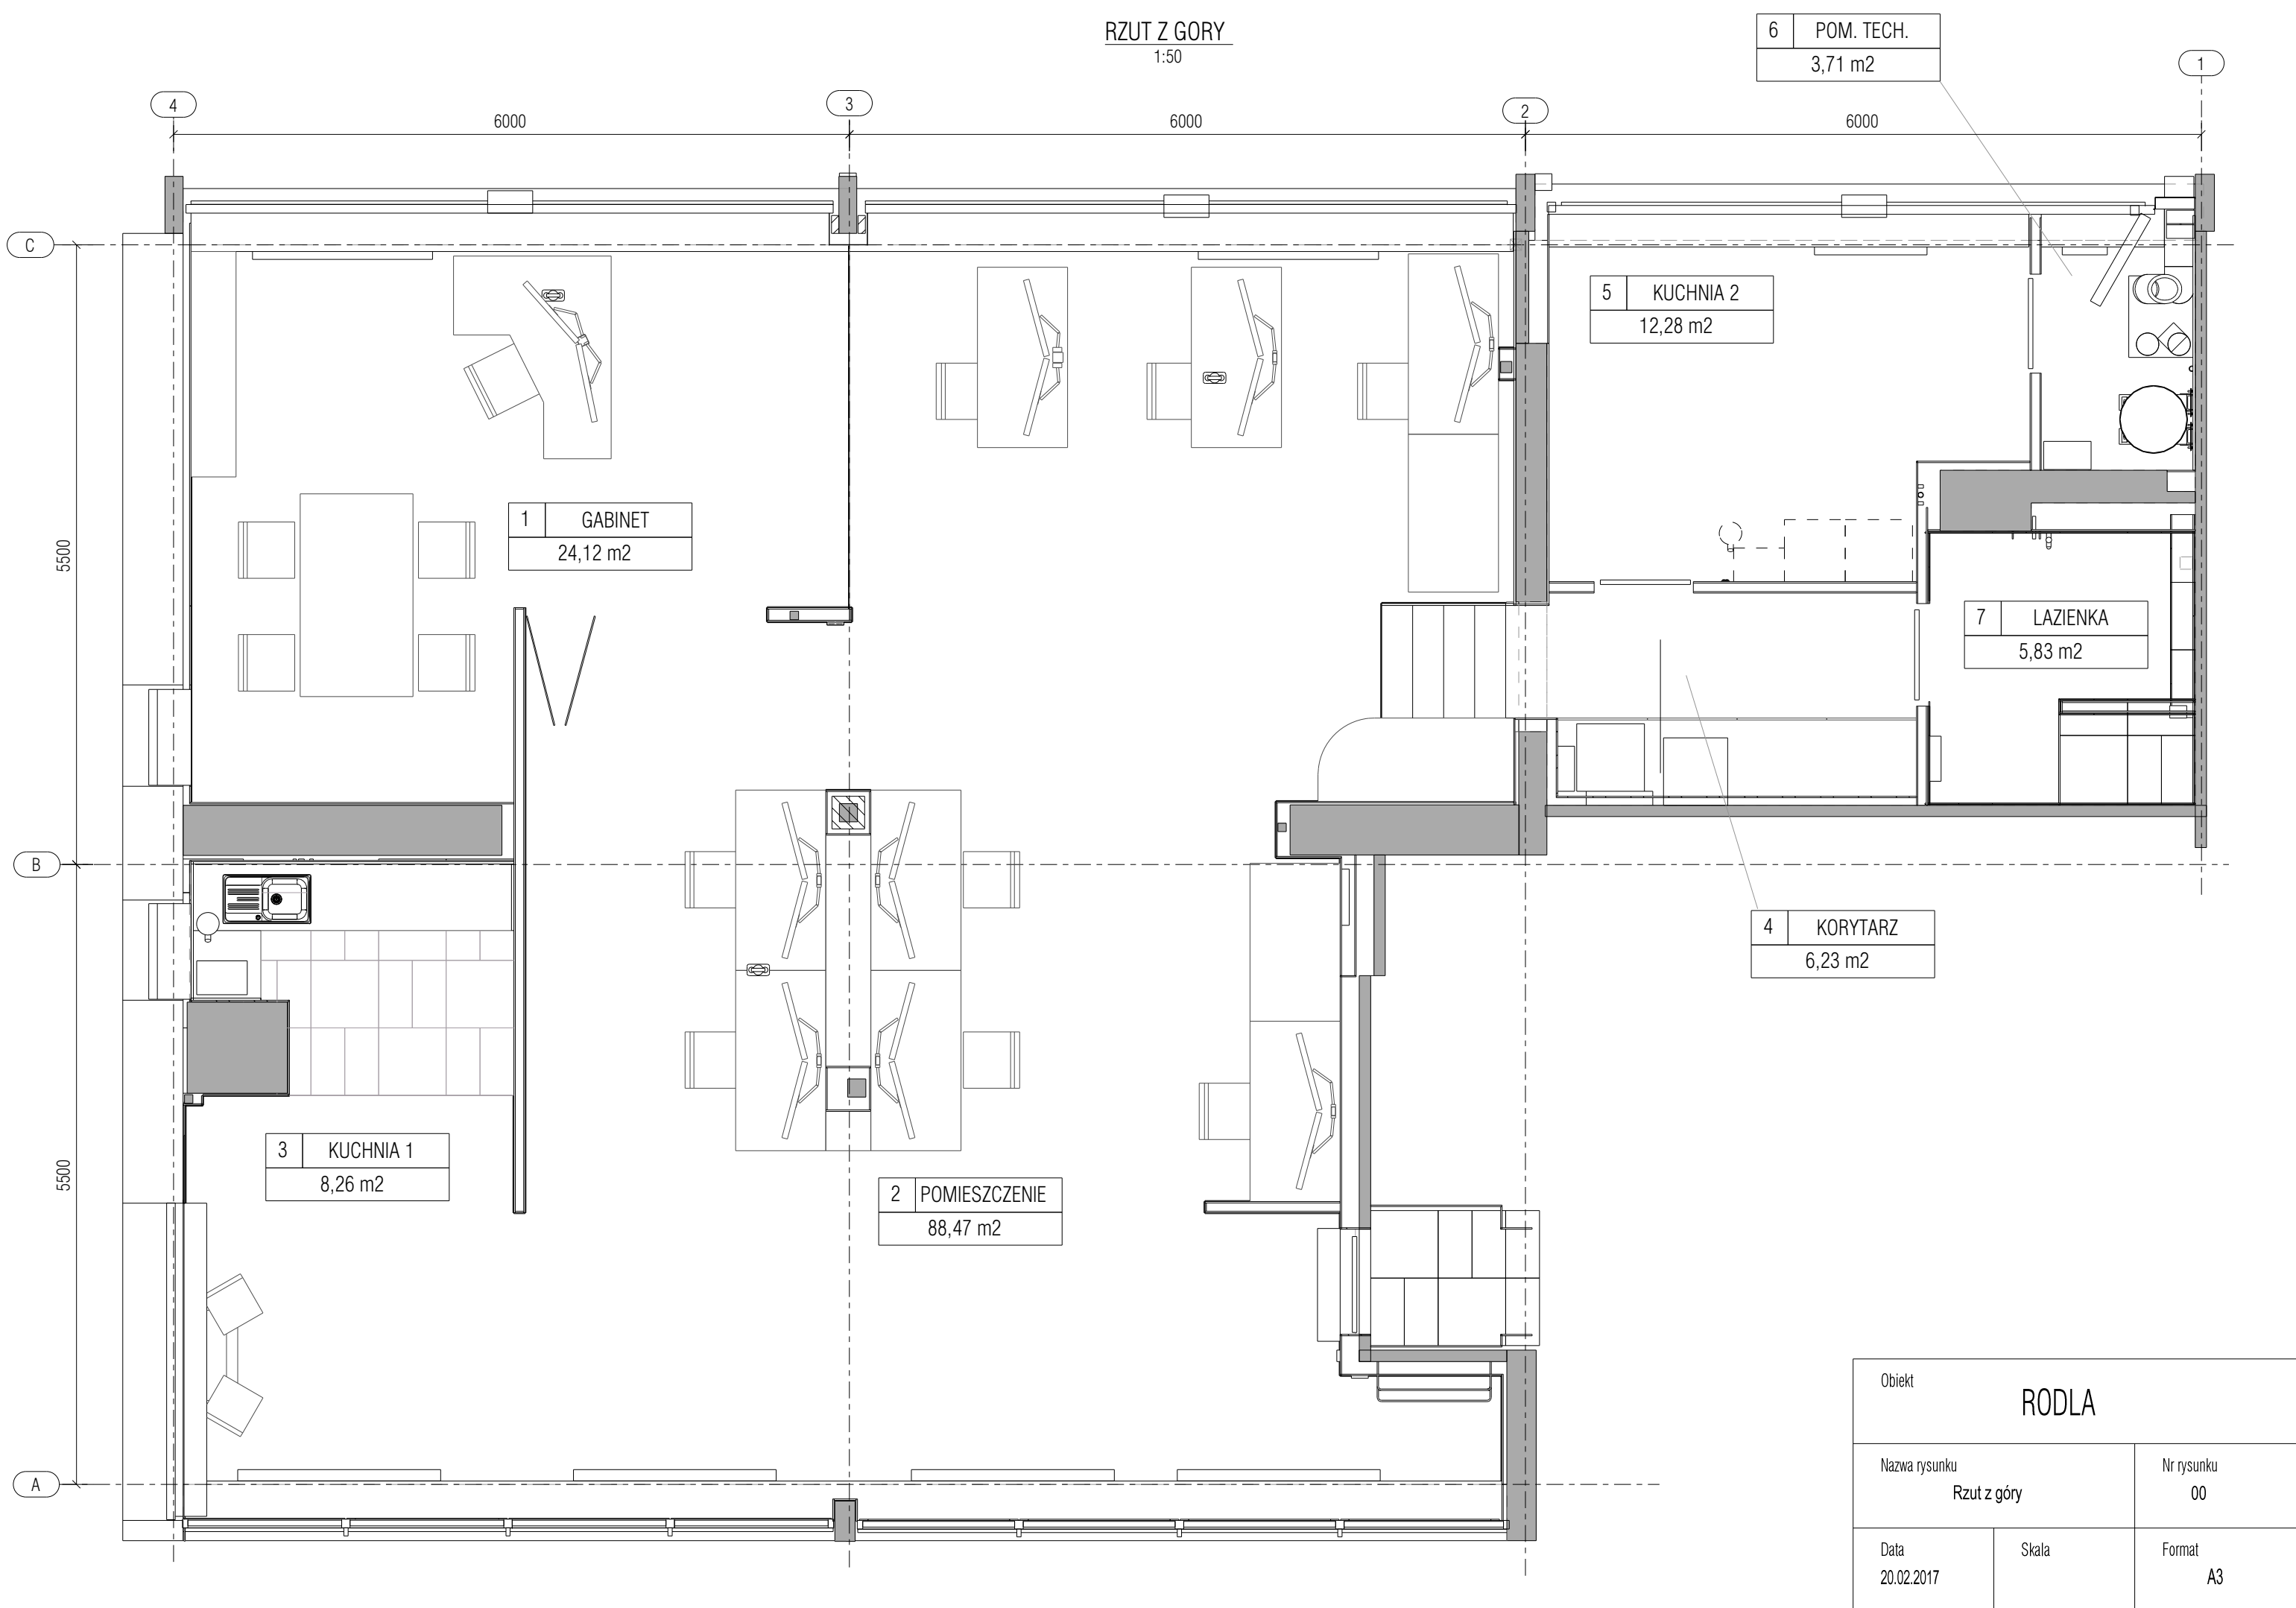

1 GABINET
24,12 m²

3 KUCHNIA 1
8,26 m²

2 POMIESZCZENIE
88,47 m²

5 KUCHNIA 2
12,28 m²

4 KORYTARZ
6,23 m²

6 POM. TECH.
3,71 m²

7 LAZIENKA
5,83 m²

Obiekt			RODLA		
Nazwa rysunku		Rzut z góry		Nr rysunku	
				00	
Data	Skala	Format			
20.02.2017		A3			