


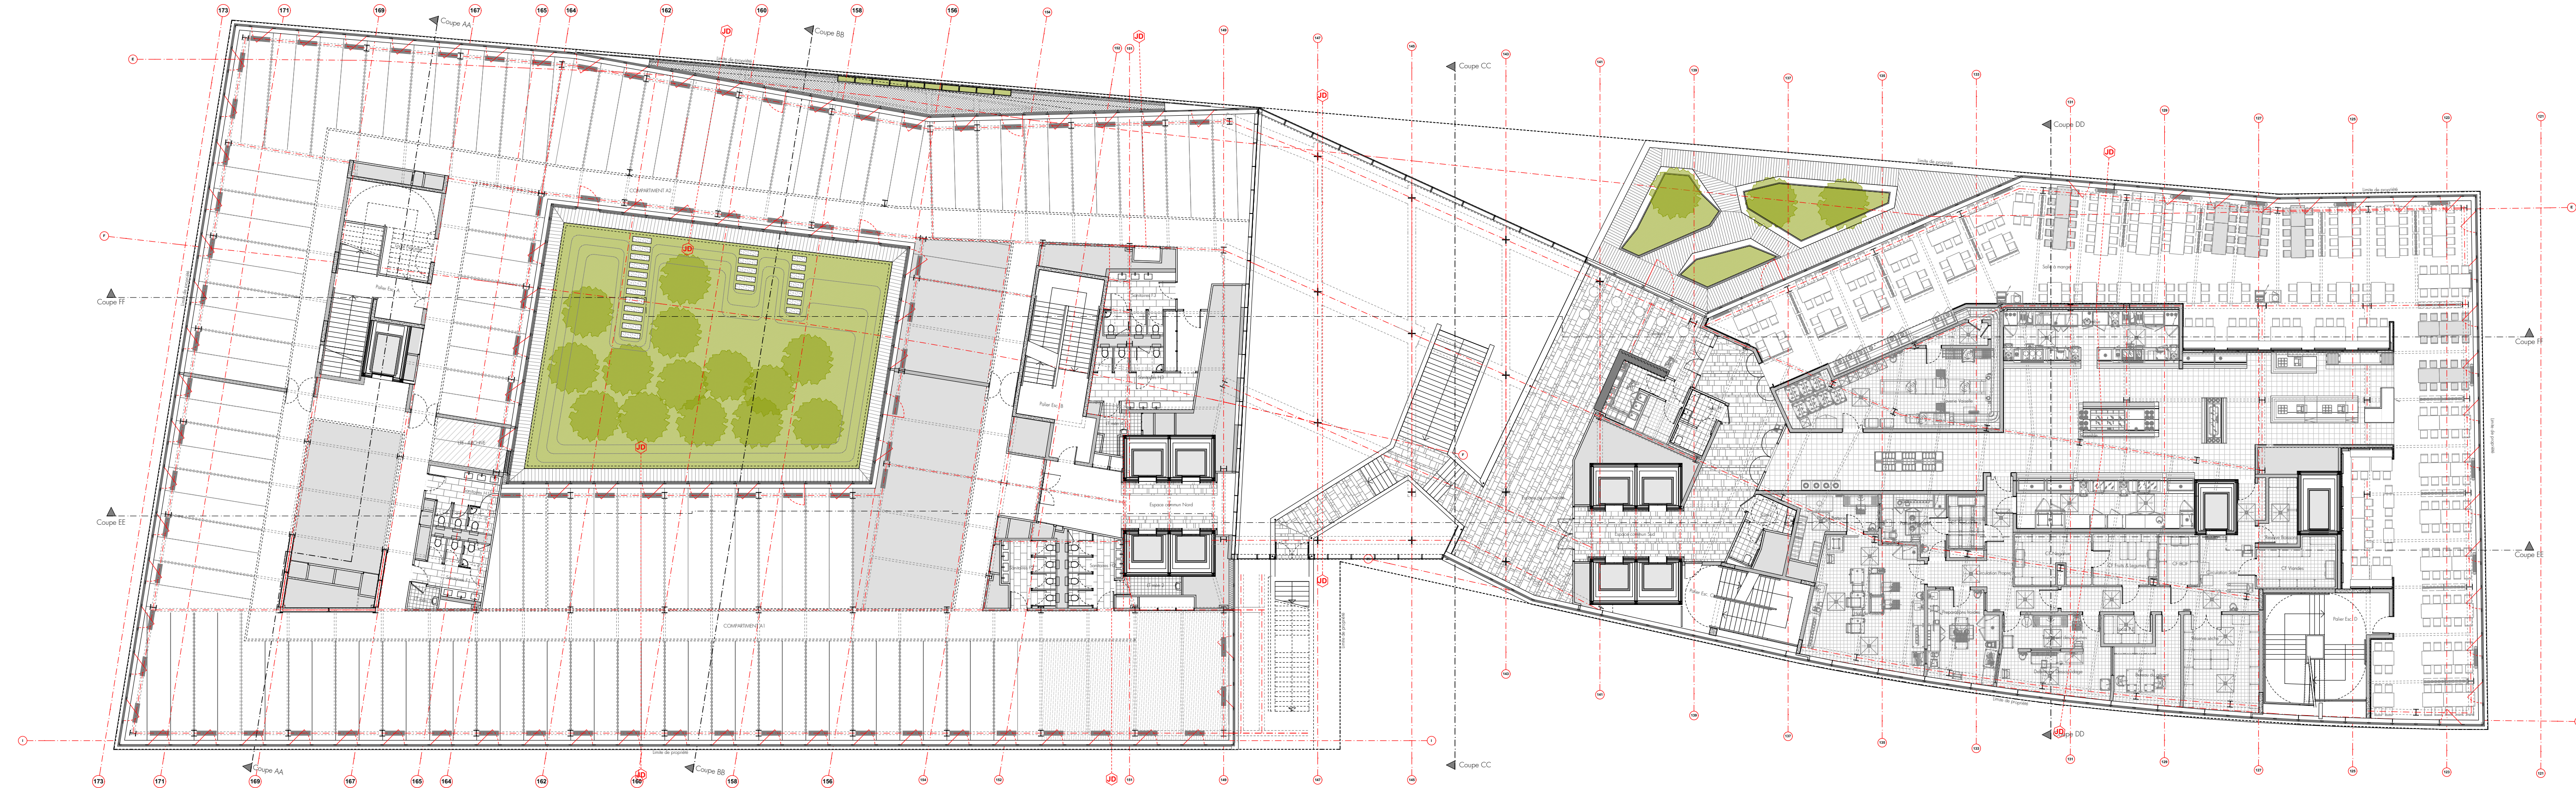

OPERATION
CONSTRUCTION D'UN ENSEMBLE DE BUREAUX
ZAC CLICHY-BATIGNOLLES SECTEUR OUEST - LOT 07 - 75017 PARIS

MAÎTRISE D'OUVRAGE

PROMOTEUR
SCCV ENERGIE BATIGNOLLES 07
1719 rue Michel le Comte 75003 Paris
T 01.47.03.83.74

BUREAU DE CONTRÔLE
QUAICONCONSULT
127 - 131 chemin des bassins 94035 Cliché CEDEX
T 01.49.56.06.00

COORDINATEUR SP
QUAICONCONSULT
127 - 131 chemin des bassins 94035 Cliché CEDEX
T 01.49.56.06.00

INVESTISSEMENT
BNP PARIBAS - CARDIF
8, rue du port 92728 Nanterre Cedex
T 01.55.94.44.52

AMO INVESTISSEUR
AULTA
1012 rue de l'Amiral Hamelin 75116 Paris
T 01.80.48.21.20

BET STRUCTURE
KHEPHREN Ingénierie
88 bis Avenue de la Convention 94117 Accel
T 01.49.08.92.33

BET DEVELOPPEMENT DURABLE
ALTO INGENIERIES
66 cours Chaligny 69002 Lyon
T 01.64.68.18.30

BET ACROUSTIQUE
ACOUSTIQUE & CONSEIL
1719 rue des Grands Tiers 92508ueil Maubour
T 01.47.08.52.52

BET FACADE
CEEF
44, rue d'Alsace 88160 Ramonchamp
T 03.29.23.14.19

MAÎTRISE D'ŒUVRE

ARCHITECTE MANDATAIRE
BRENAC & GONZALEZ ARCHITECTES
30, rue des grèzes 75002 Paris
T 01.43.55.85.85

BET FLEURS
BARBANEL
8 avenue Louis Pasteur 92227 Bagneux Cedex
T 01.82.00.14.58

PAYSAGISTE
OJM
156, rue Oberkampf 75011 Paris
T 01.42.06.44.51

BET RESTAURATION
CERES / HACCS Restauration
131 rue Jean-Baptiste Chancel - 92600 Courbevoie
T 01.41.25.73.06

ECONOMISTE
DAL - DELPORTE AUMONT LAGNEAU
0 rue de l'Industrie André Lemire 75180 Paris cedex 20
T 01.49.93.08.77

Plan R+1

INDICE	A	ECHELLE	1:200	DATE	26/02/2015	PHASE	PRODCE
CODE							

LOT07-PRODCE-CDBG-01-N1

NUMERO

N1