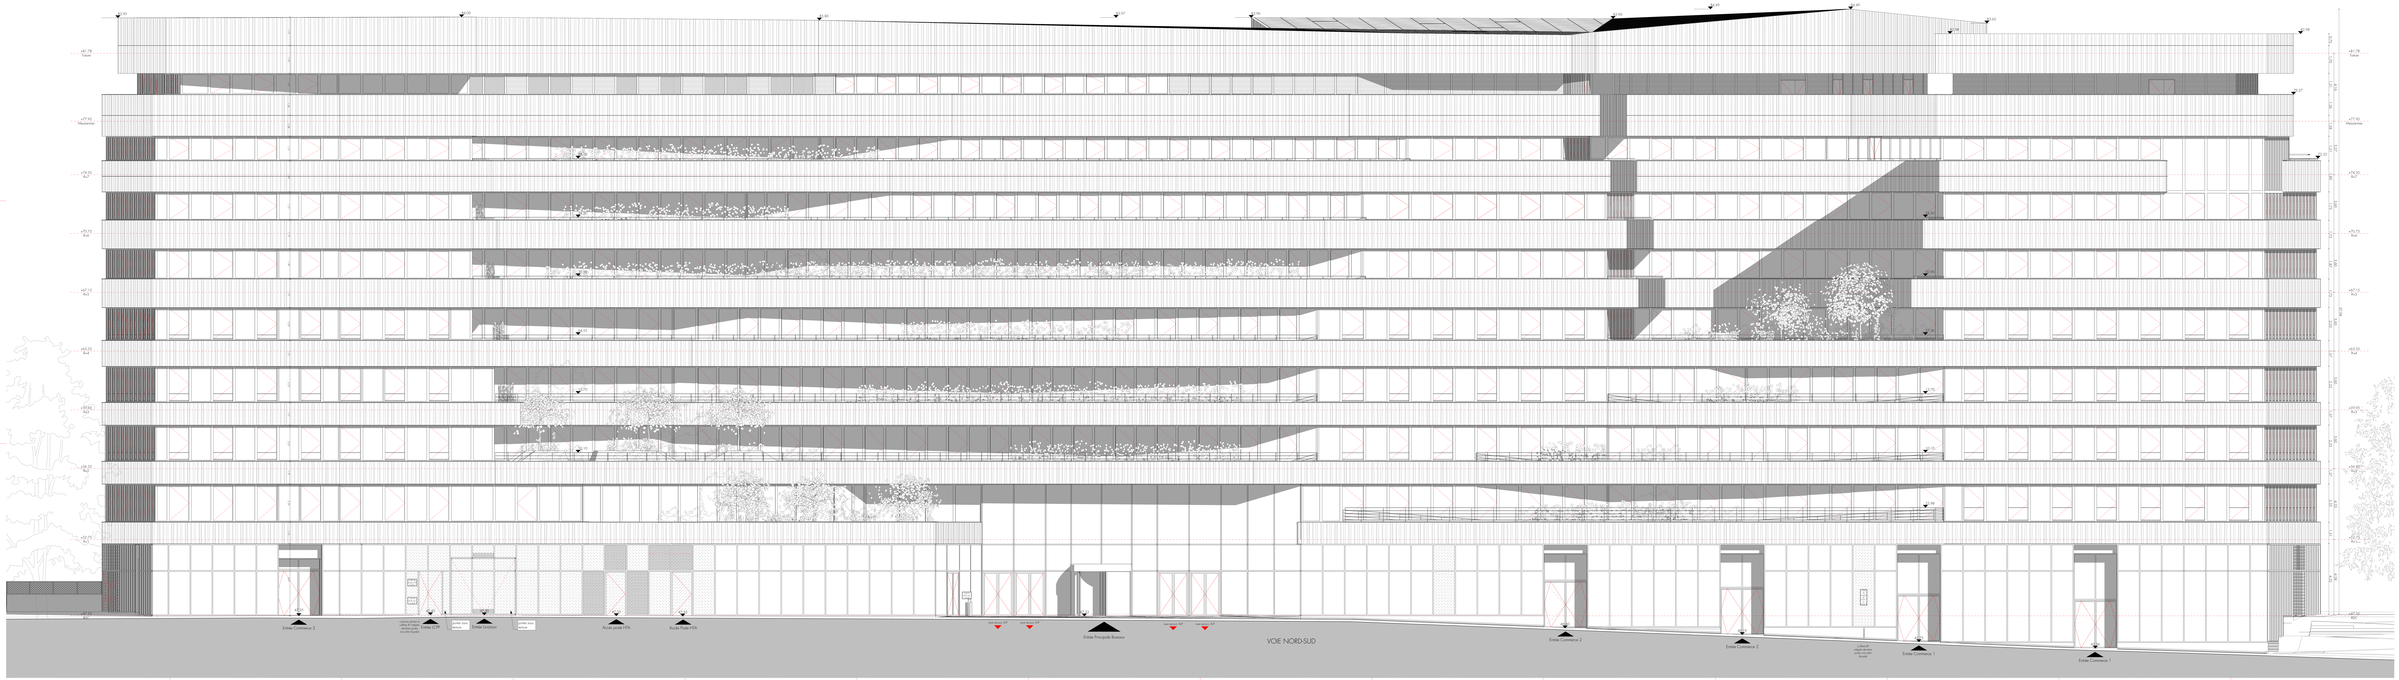

bardage verre cycle textile gris/bleu
ensoillé ou vitré

chassis aluminium anodisé teinte noir satiné
vitrage clair avec BSO extérieur teinte noir satiné

ouvrant aluminium anodisé teinte noir satiné
grille de ventilation

ouvrant aluminium anodisé teinte noir satiné
remplissage tôle ondulé

chassis aluminium anodisé teinte noir satiné
remplissage métallique non brisant plein ou grille

végétaux dans jardinières
ou flaflaum ou caoutchouc

Végétaphile sur vitrages ou sur mur brisant
en RDC

casquette métallique
thermolaqué noir

pare pluie - isolant - lattes bois (derrière grille coupe)

Remplissage métallique mur brisant


