



RZUT KONSTRUKCJI DACHU HALI MAGAZYNOWEJ


Skala 1:150

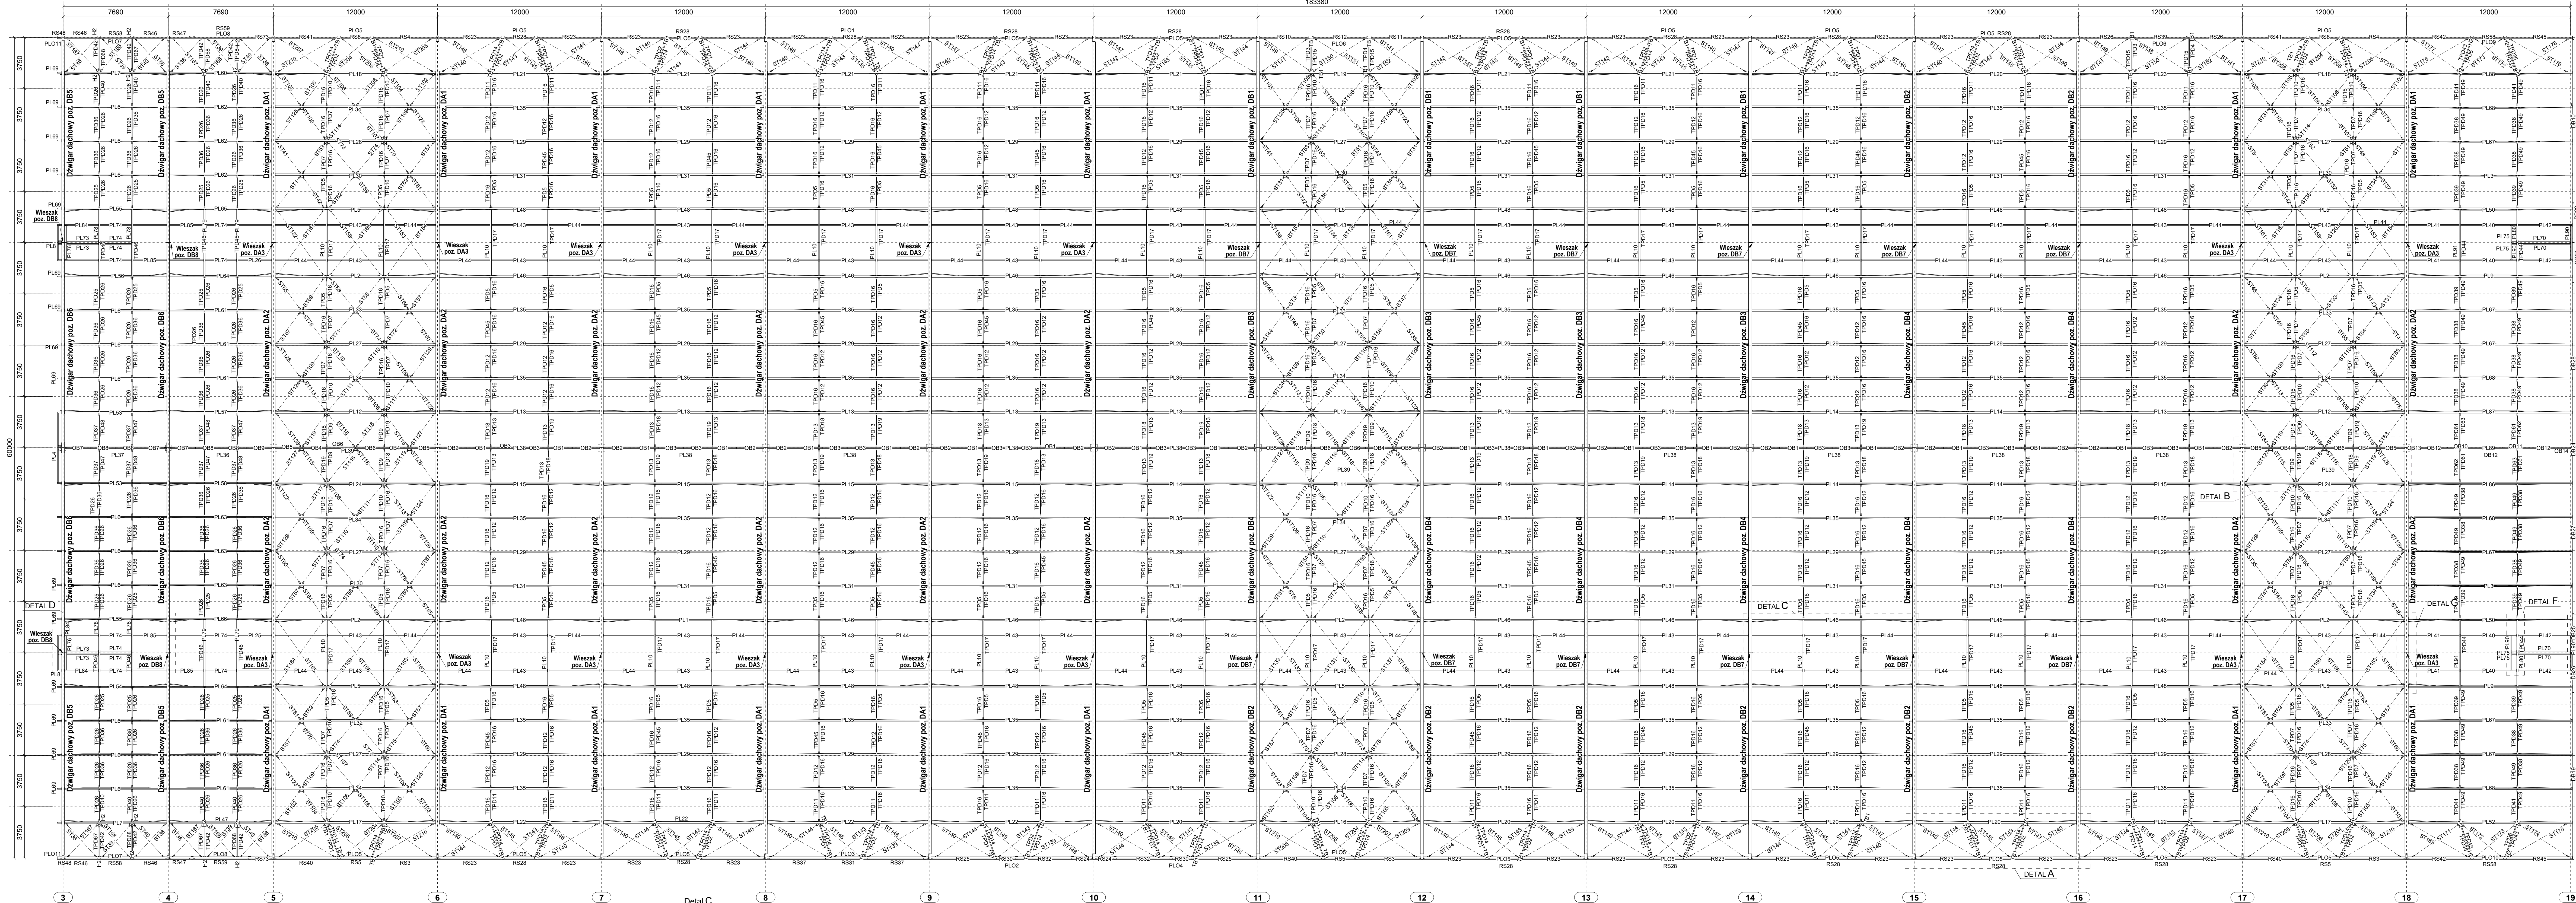

Detail G
Skala 1:50

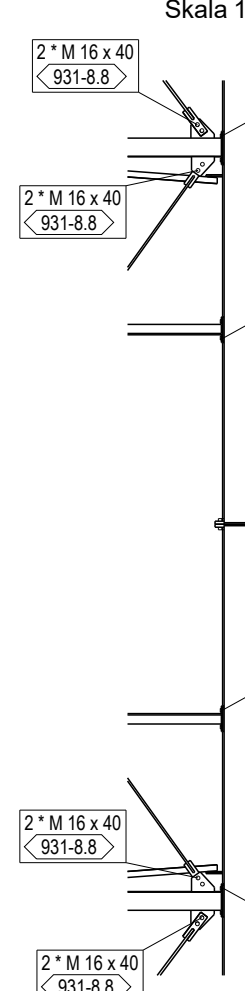

Detail F
Skala 1:50

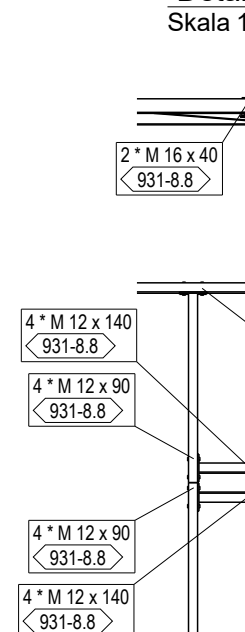

Detail E
Skala 1:50

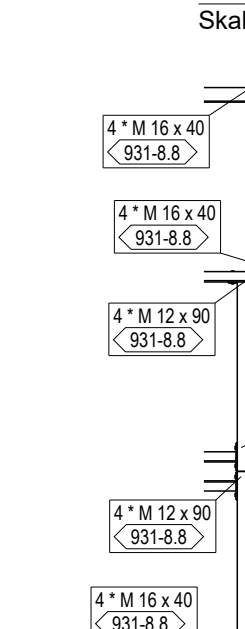


Tabela Revision		
NR	OPIS	DATA

PROJEKT WYKONAWCZY

INWATOR
83-115 SZCZEPANÓW, UL. LADZINA 14
e-mail: inwator@inwator.pl
tel. 48 58 330 05 55 | kom. 48 606 01 493

Wzrost: 170 cm

Typ projektu: HALA MAGAZYNOWA T6 Z CZ. BIUROWO-SOCJALNA

Adres inwestycji: Wędkowy, gm. Tęszyn, dz. nr 312/302/142

Typ projektu: RZUT KONSTRUKCJI DACHU HALI MAGAZYNOWEJ

Przebieg: mgr inż. Łukasz Byszczowski

Opis: Wykonanie konstrukcji dachu i posadowienia

Skala: 1:150

Data: 30.09.2016

Wzrost: 170 cm

001/2017

6/01.02P1

Uwagi:

- Rozpatrywać łącznie z pozostałymi rysunkami konstrukcyjnymi oraz rysunkami pozostałych branż.
- Stal - wg zestawienia.
- Zabezpieczenia antykorozyjne - malowanie farbą podkładową i zestawem farb epoksydowych wg OT.
- Przygotowanie powierzchni do malowania przez czyszczenie strumieniowo-cieplą do stopnia czystości Sa2.5 lub Sa2 wg normy PN-EN ISO 8501-2:2008.
- Konstrukcja klasy EXC2 wg PN-EN 1090.
- Wymagania w zakresie wykonania konstrukcji wg PN-EN 1090-2.
- Wykonawca zobowiązany jest do szczegółowego zapoznania się z całą dokumentacją. W razie rozbieżności powiadomić projektanta.