
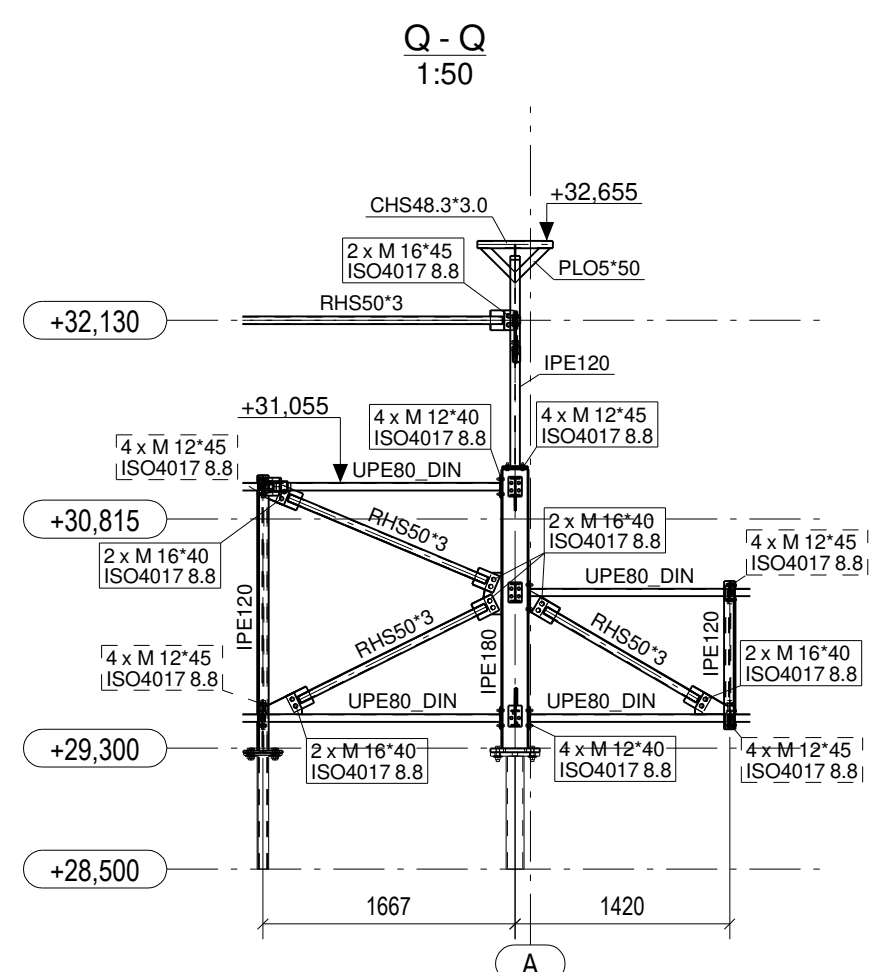
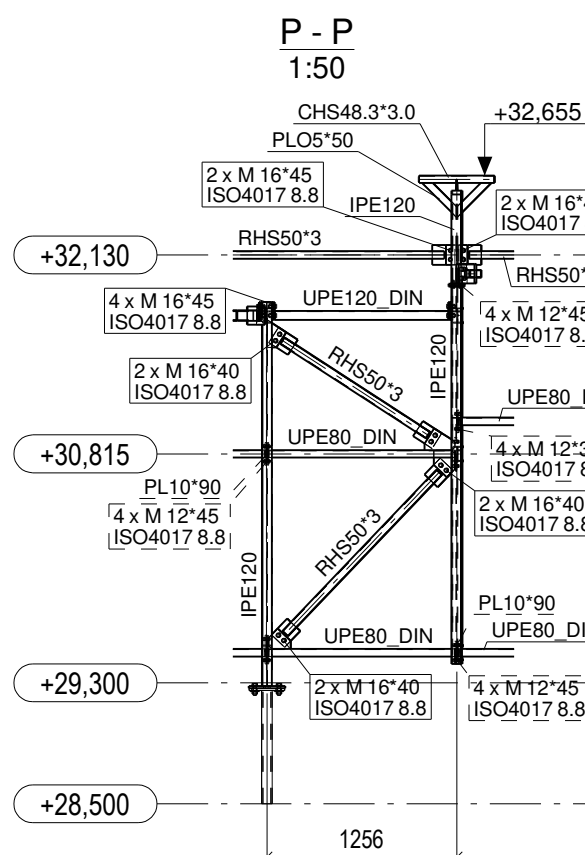
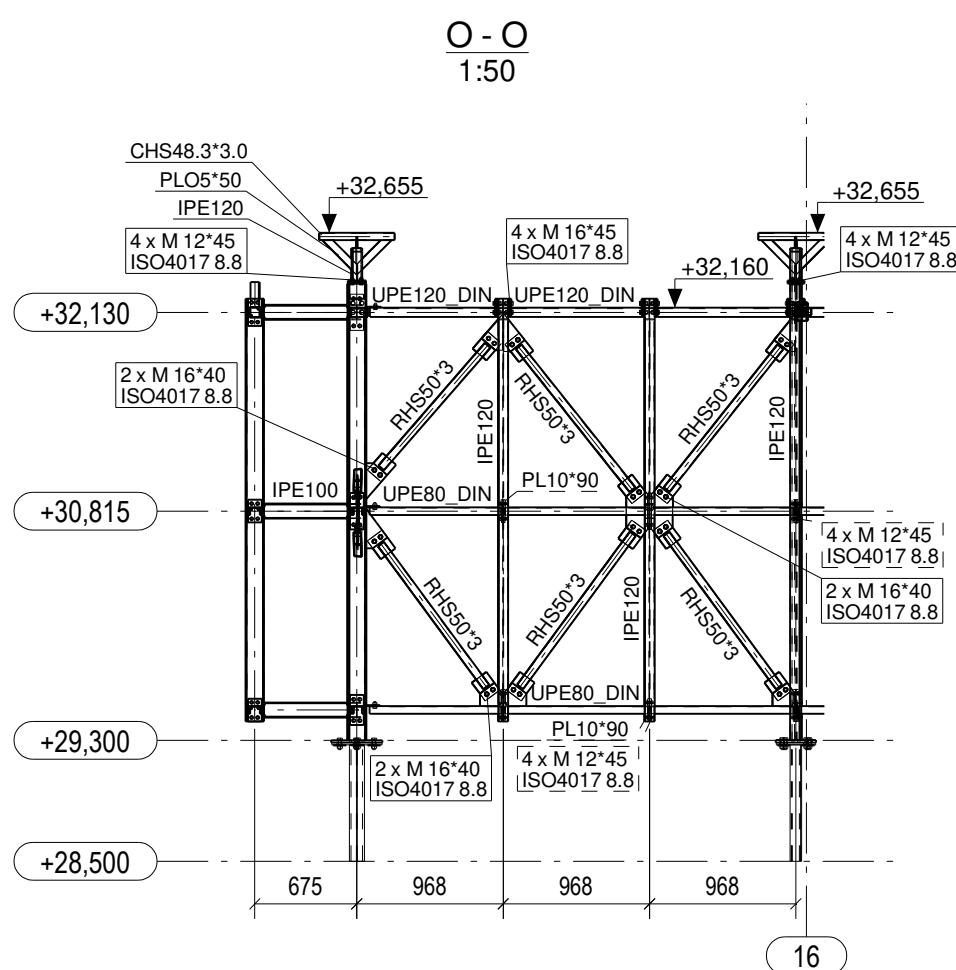
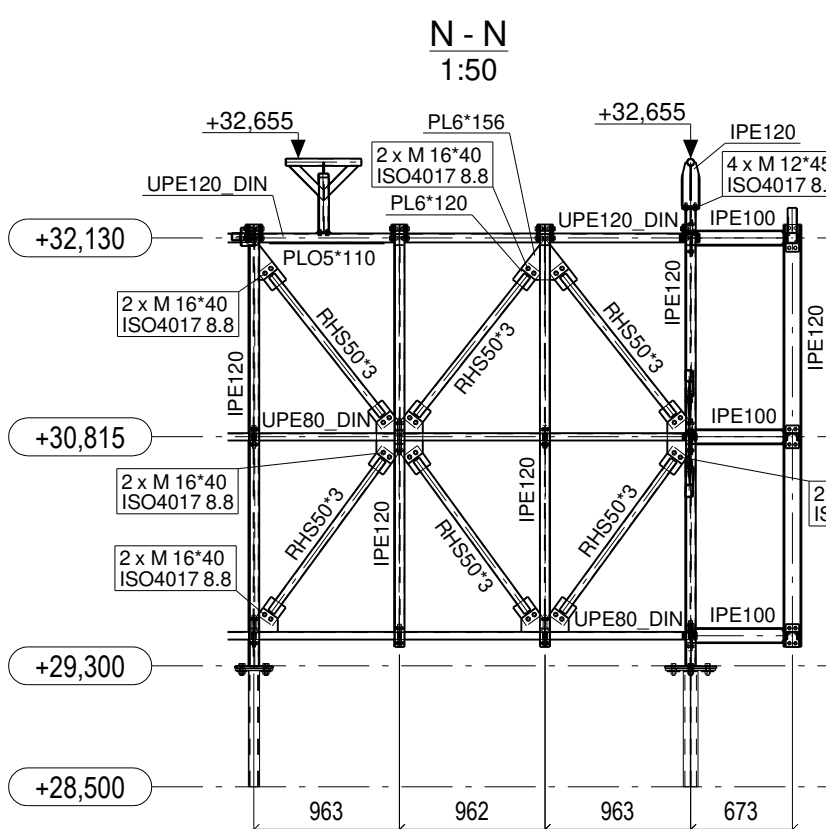
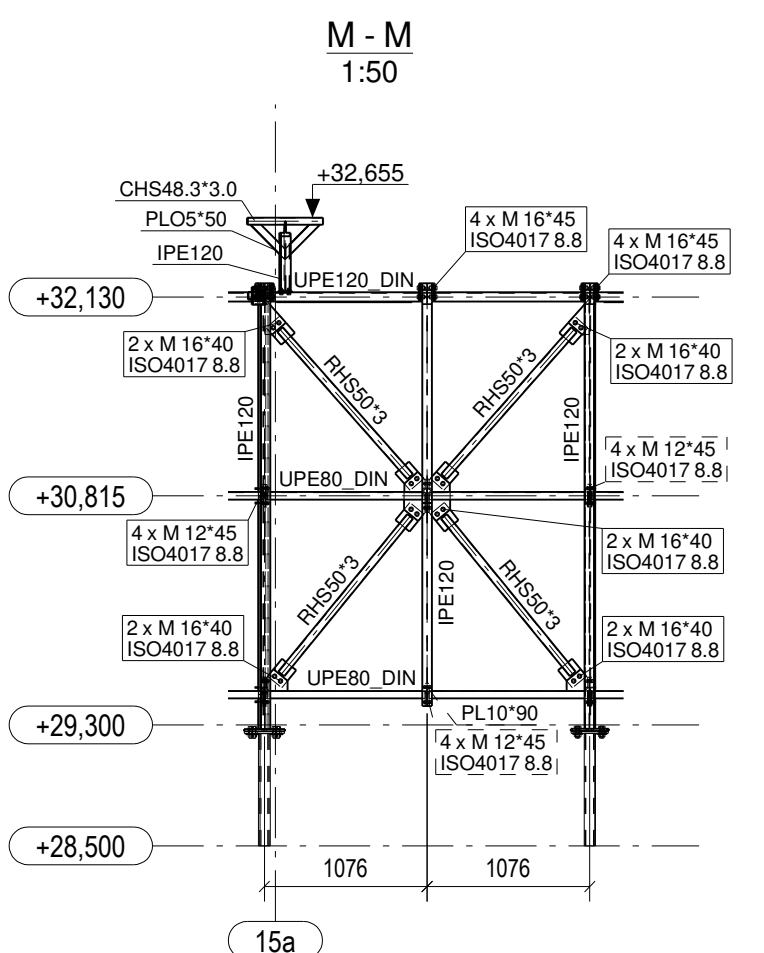
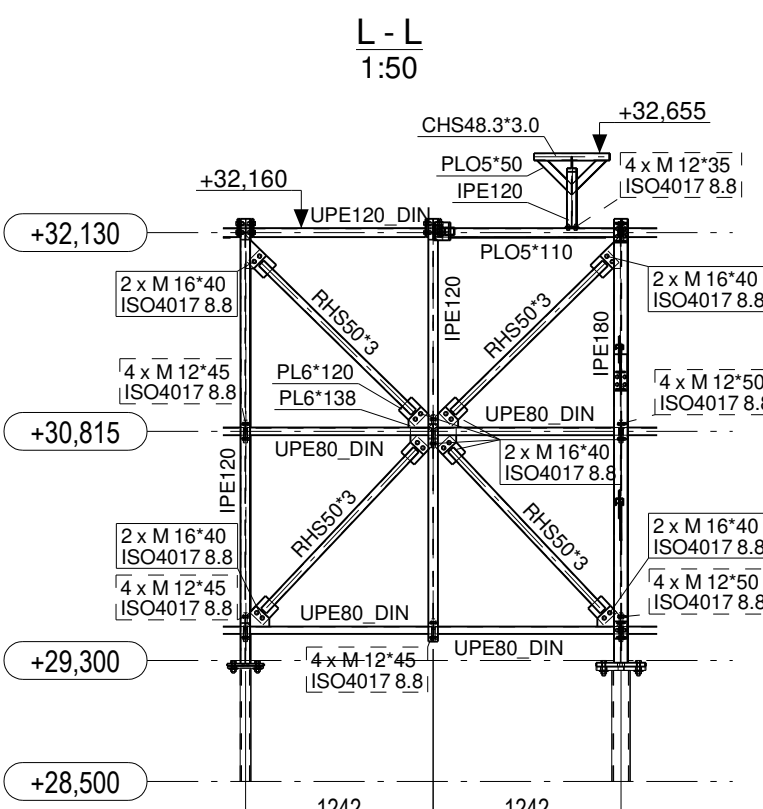
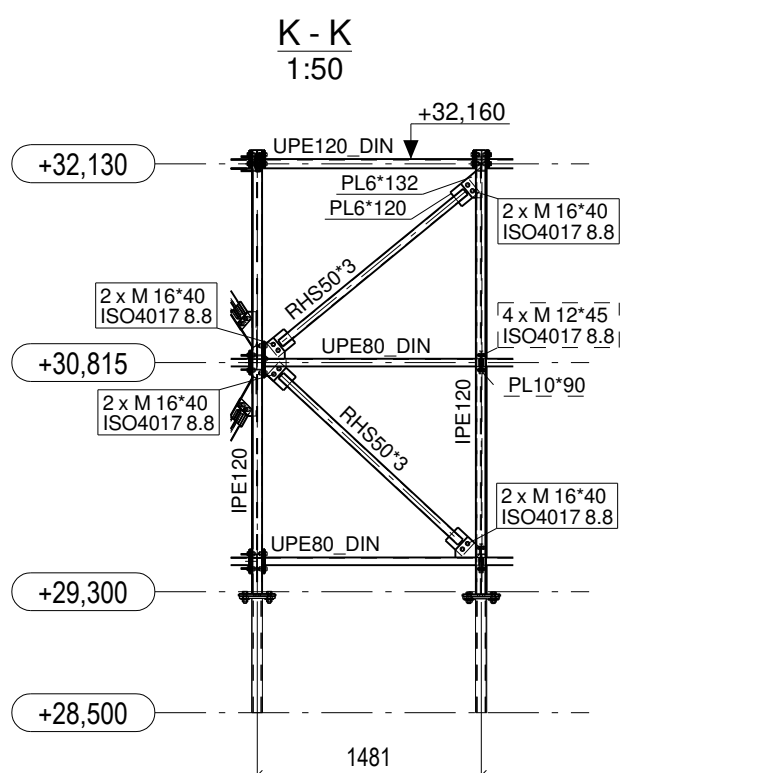
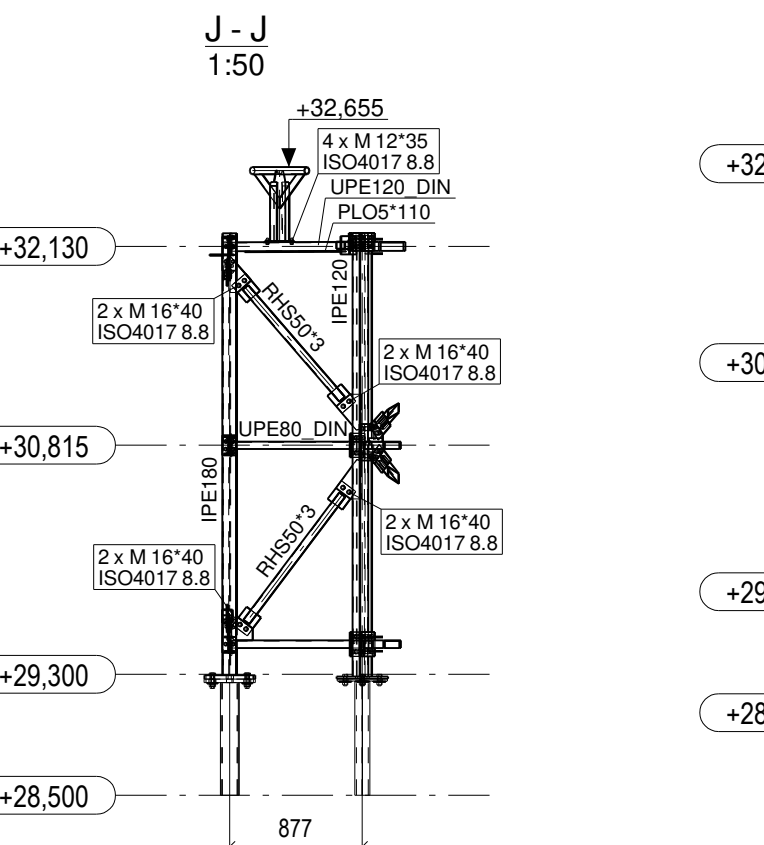
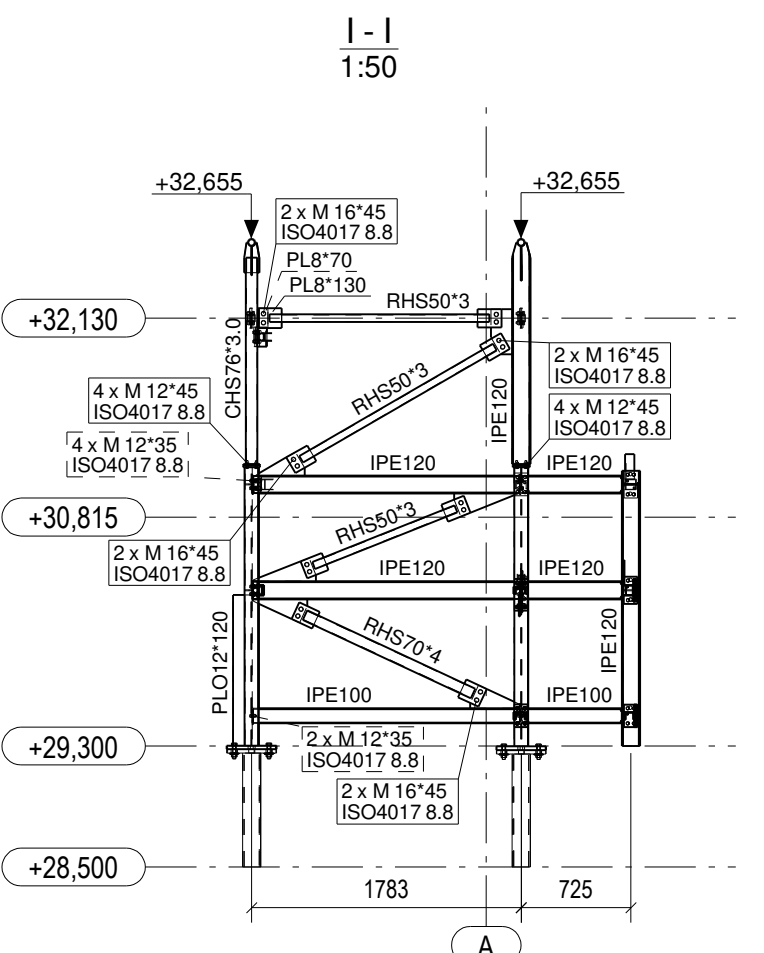
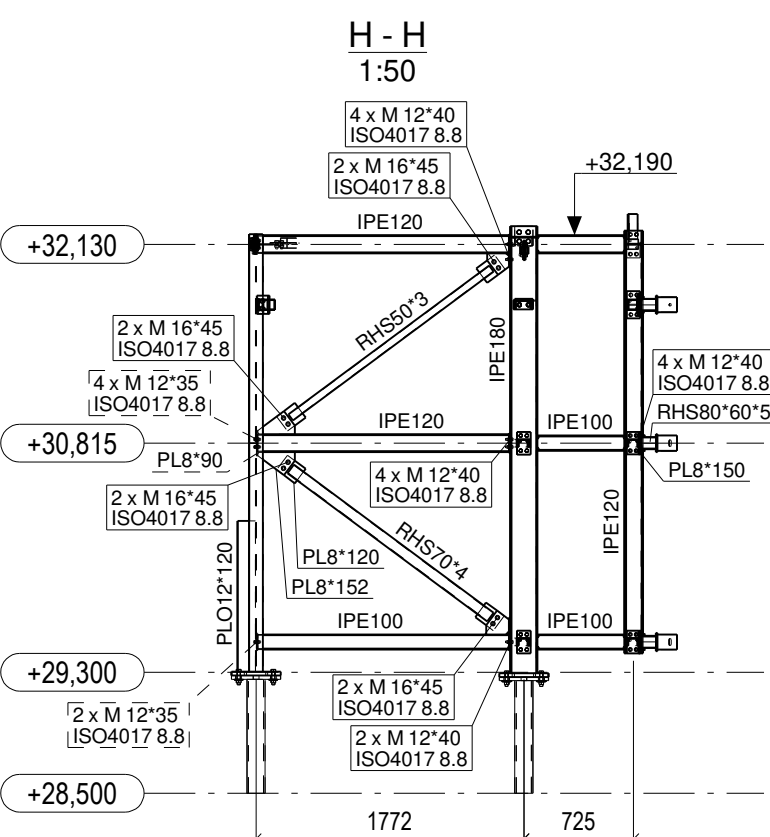
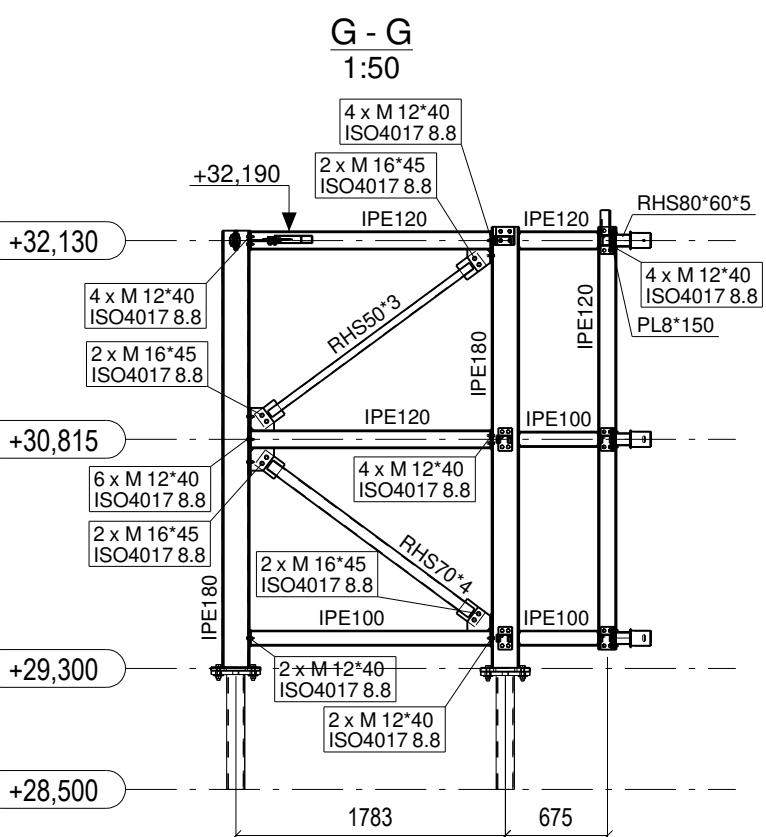
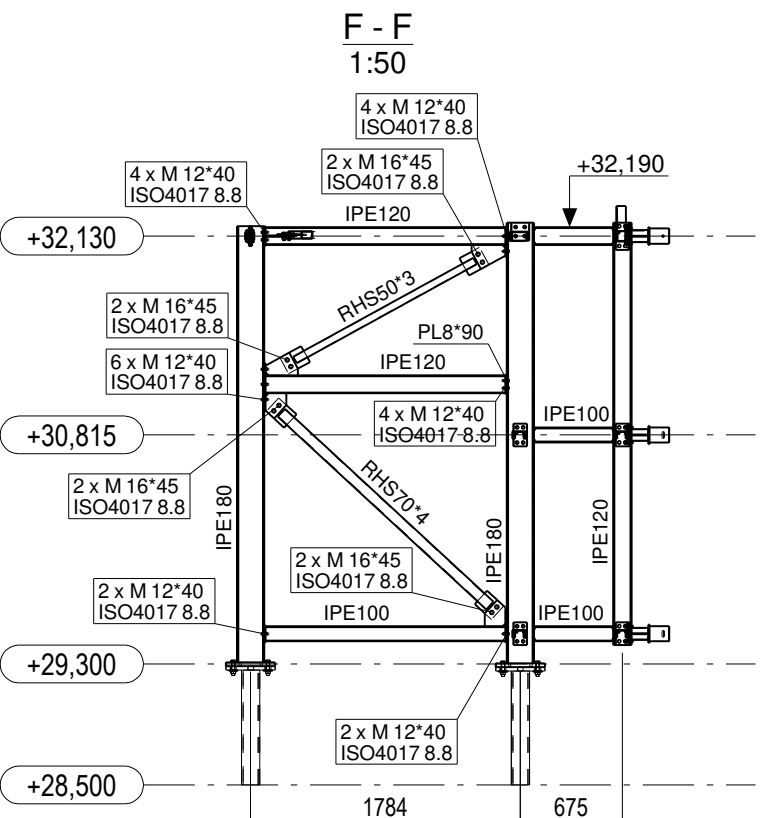
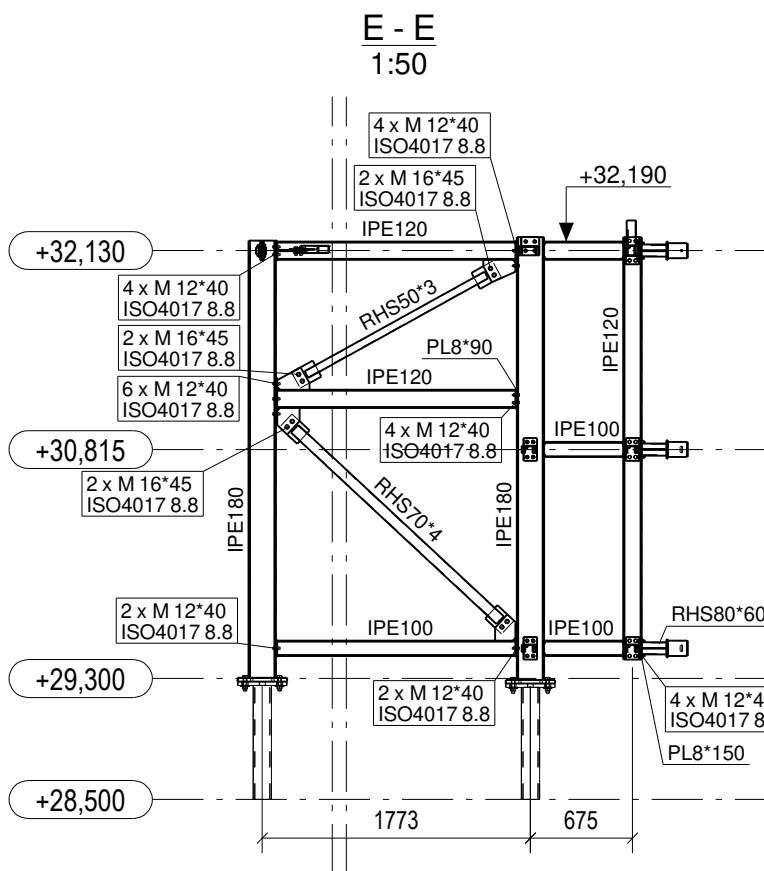
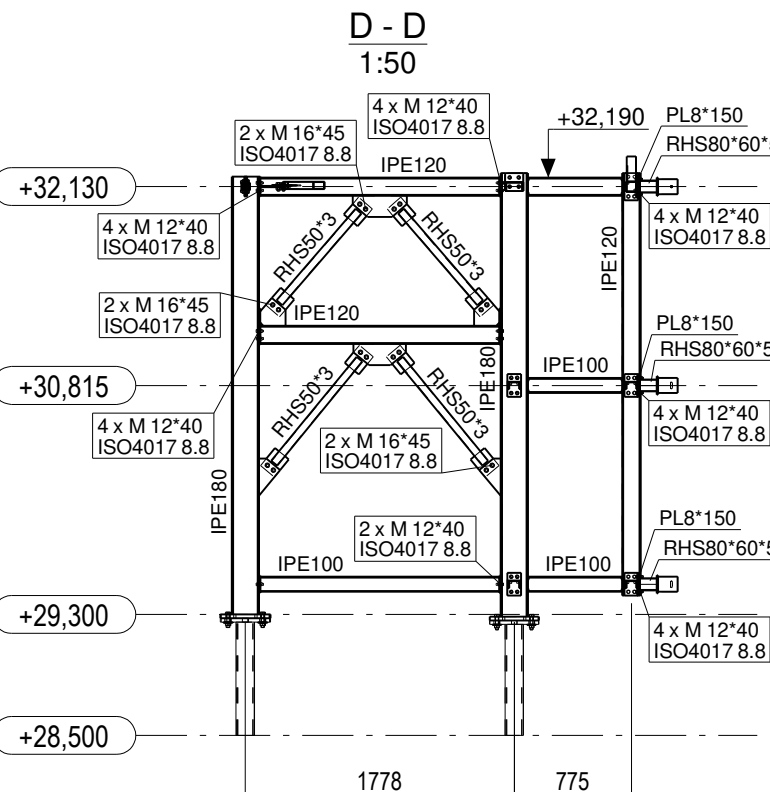
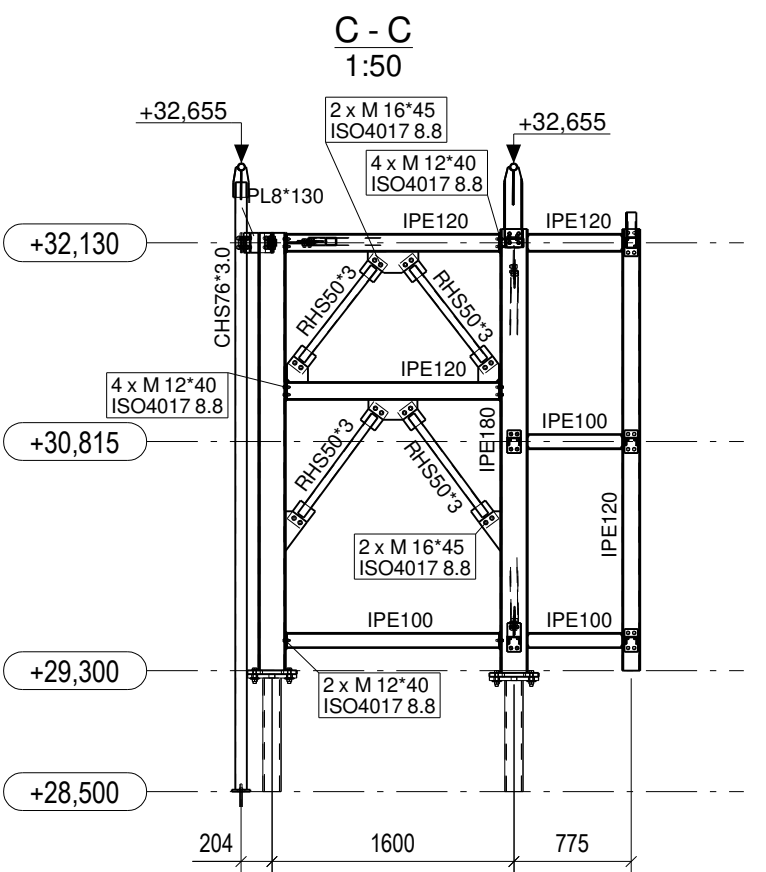
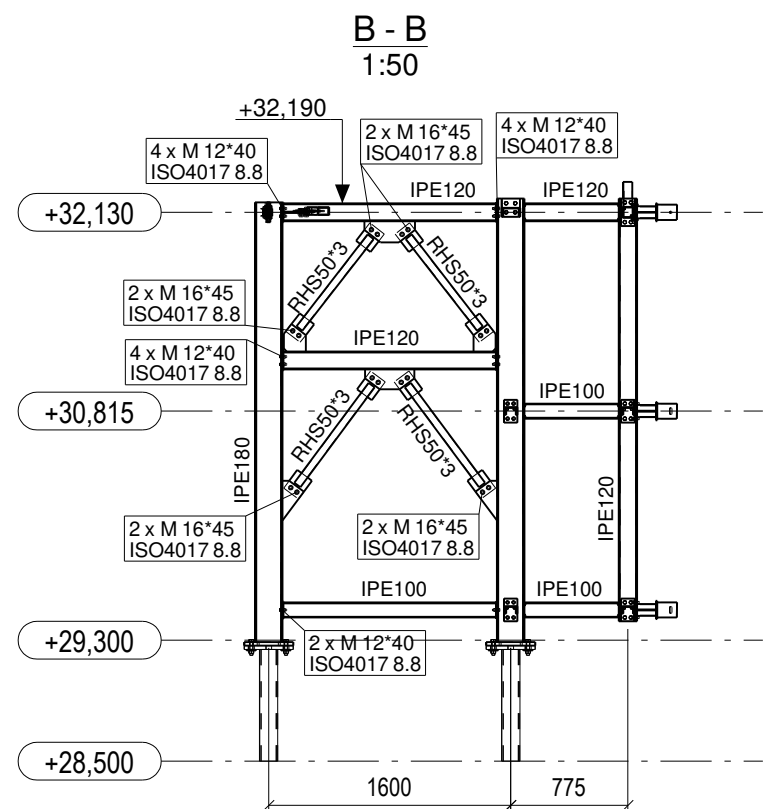
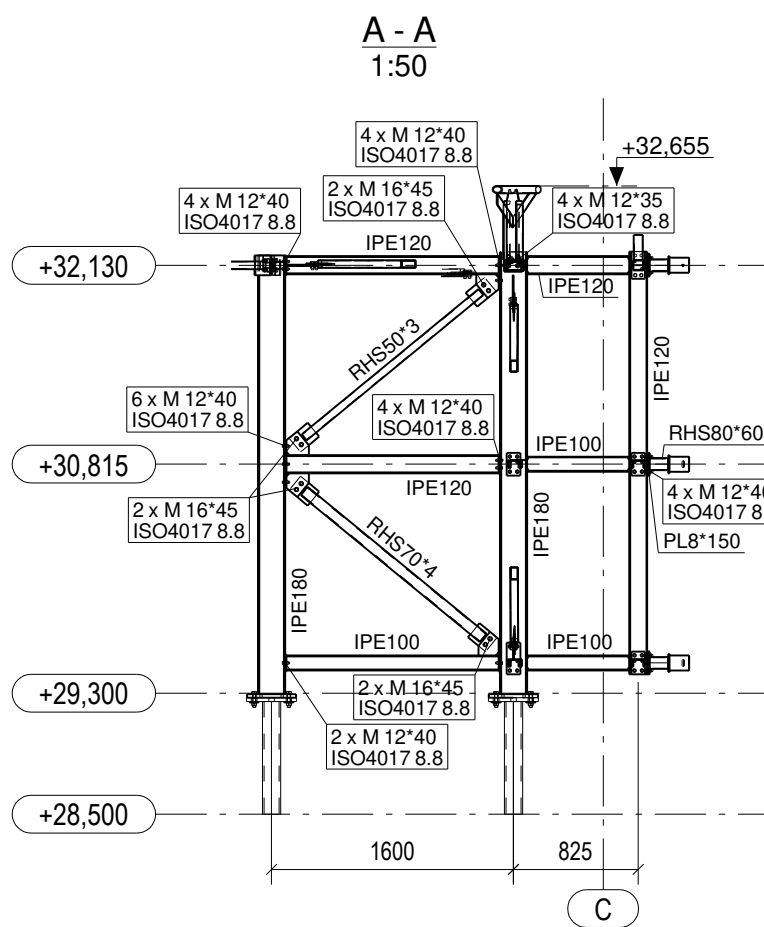


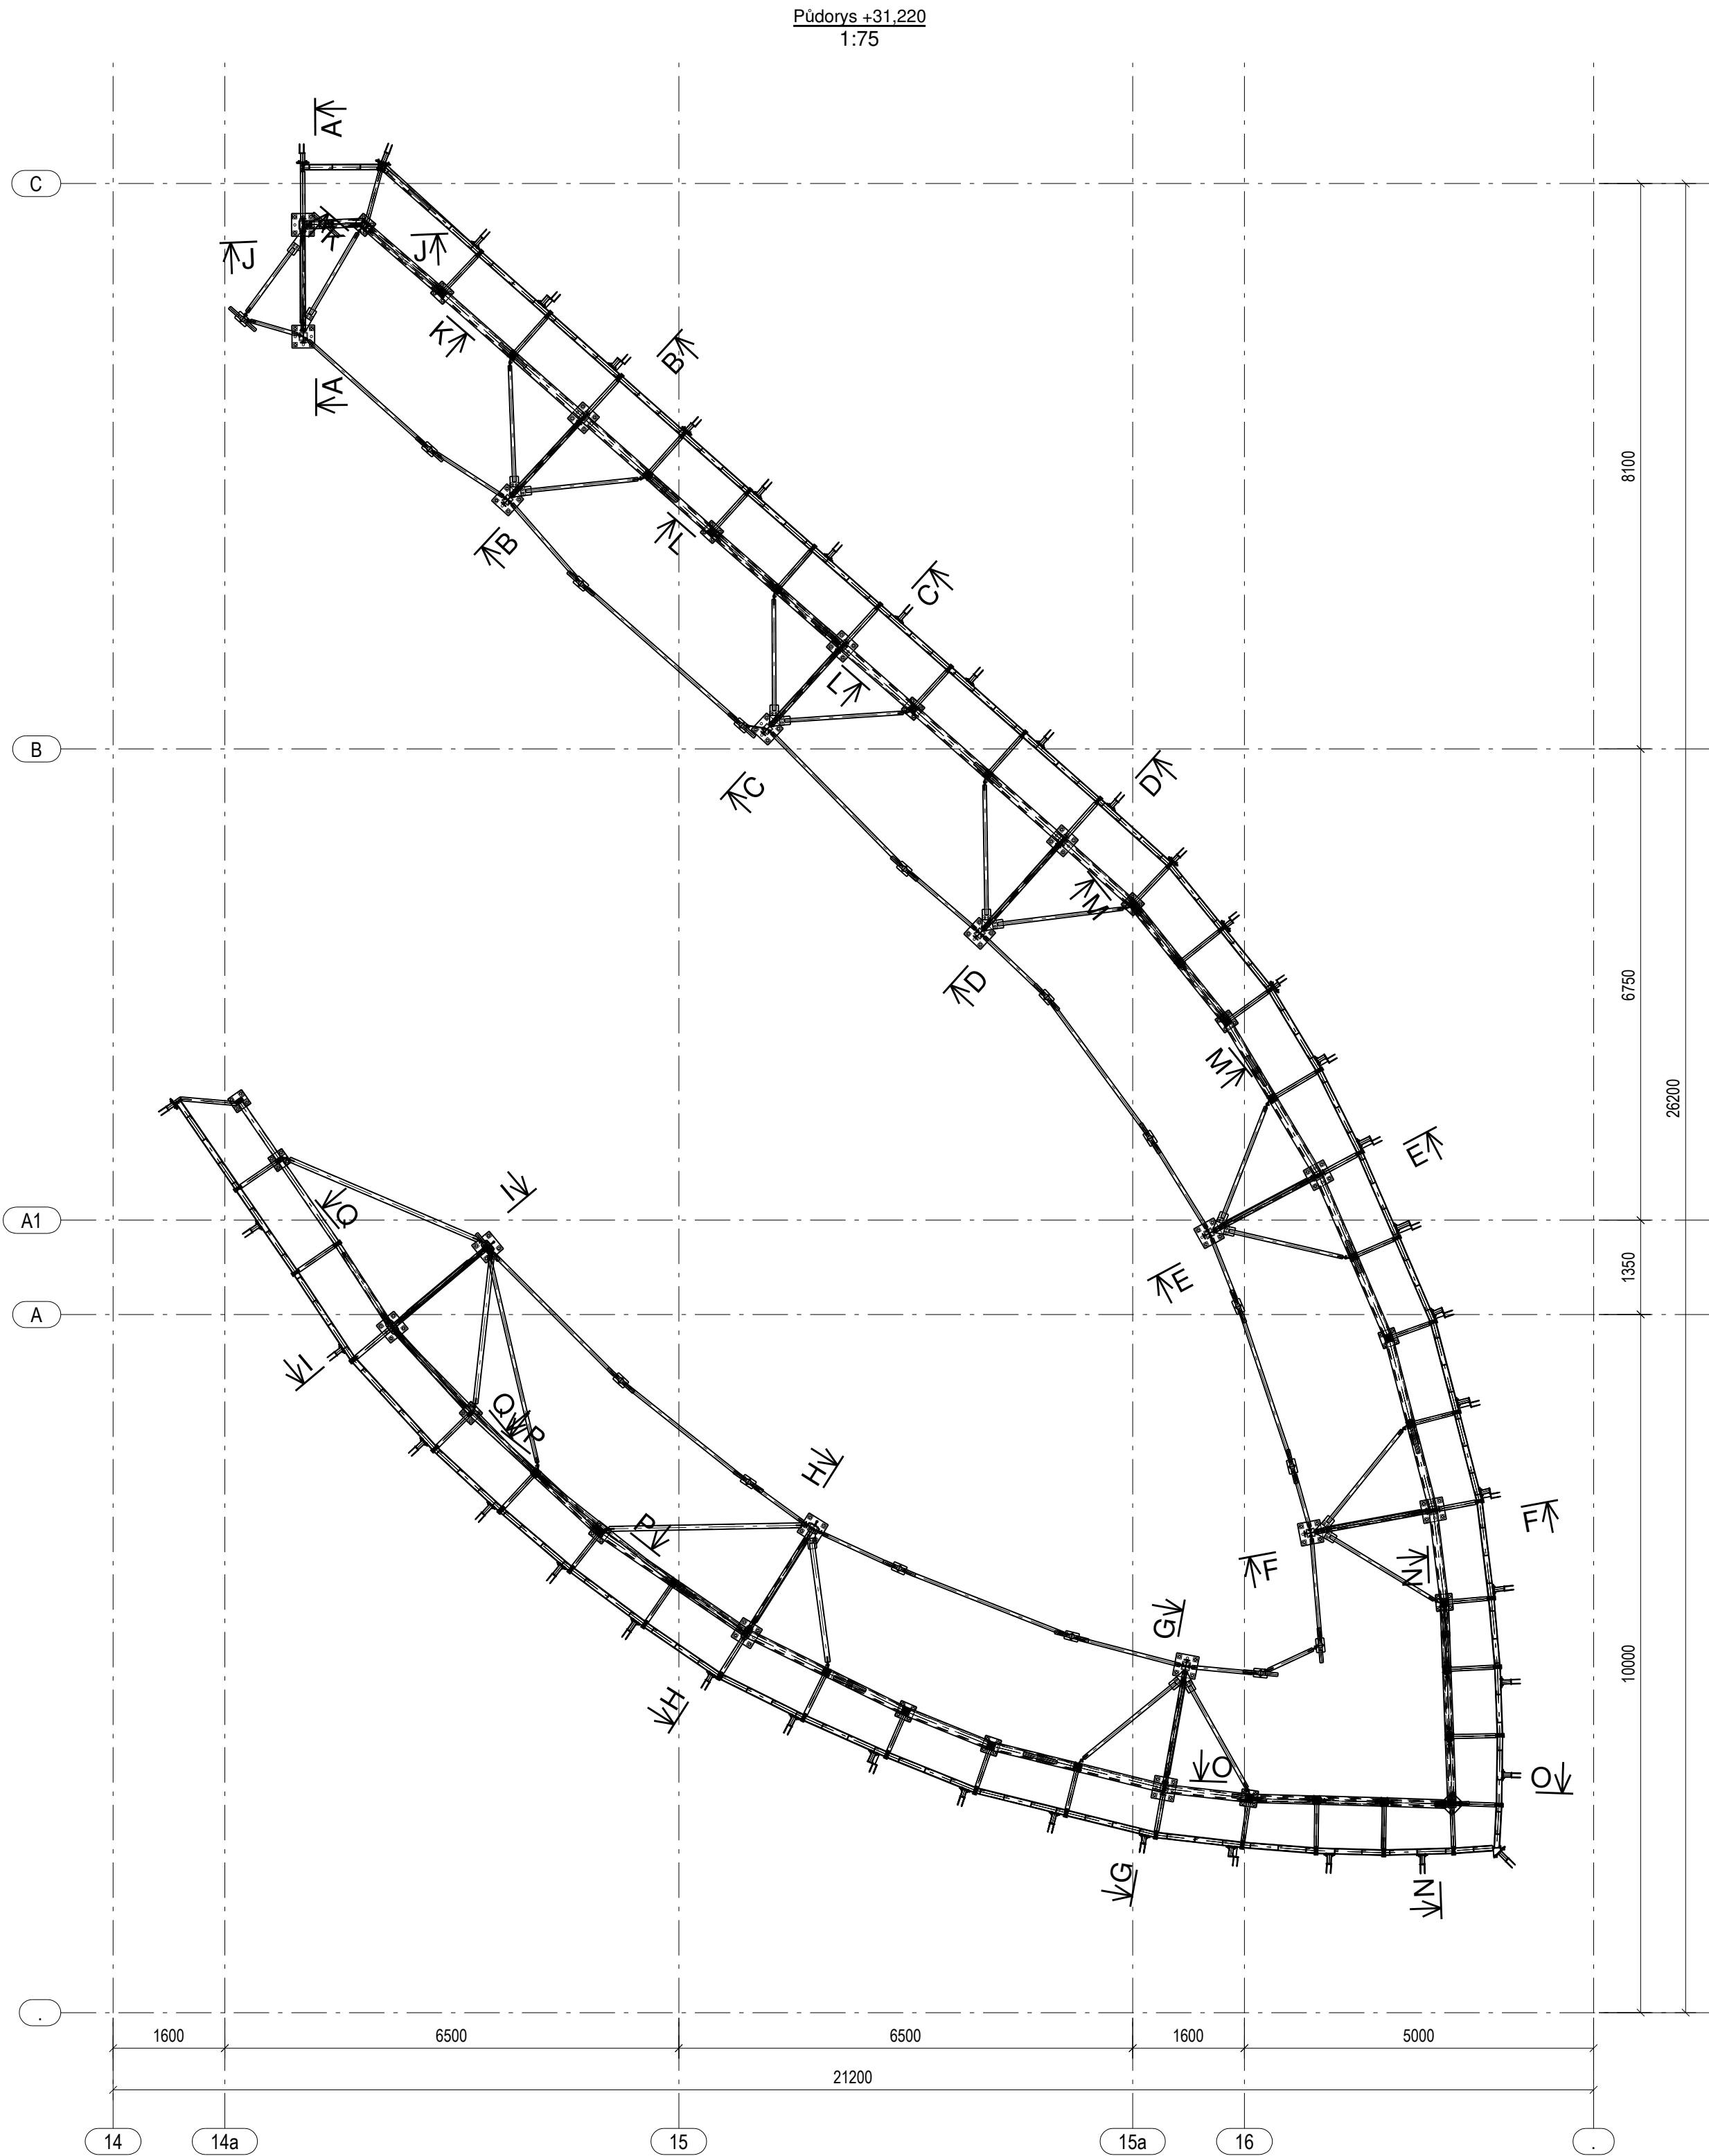

POZNÁMKY:

- 1) OCEL TŘÍDY S235JR, jakost materiálu viz. statický výpočet
- 2) TRÍDA PŘEVODNÍ EXC 2 dle EN 1090-2
- 3) KONTROLA SVARŮ: STUPEŇ C DLE ČSN EN ISO 5817
- 4) POVRCHOVÁ ÚPRAVA:
 - ŽÁROVĚ ZINKOVÁNO
 - POMOČNÉ LEŠENÍ - BEZ POVRCHOVÉ ÚPRAVY
- 5) PRO PROFILY NOSNÉ KONSTRUKCE DOLOŽIT DOKUMENTY KONTROLY JAKOSTI MATERIÁLU TYPU 2.2 DLE ČSN EN 10204
- 6) ŠROUBOVÉ PŘÍPOJE NEPŘEDPUNTE SE ŠROUBY TŘÍDY 8.8 V KOTVENÍ NA STÁVAJÍCÍ PATNÍ DESKY POUŽIT V SESTAVĚ 2 ŠROUBY INJEKTOVÁNE viz. kotvení plán
- 7) PŘÍPADNÉ ÚPRAVY KONSTRUKCE KONZULTOVAT S DODAVATELEM PROJEKTOVÉ DOKUMENTACE (např. nastavení profilu)
- 8) STAVEBNÍ ZÁKON §163 UKLÁDÁ ZHOTOVITELI STAVBY POVINNOST PŘEVÁDĚT STAVBU V SOULADU S OVĚŘENOU PROJEKTOVOU DOKUMENTACÍ, TECHNICKÝMI PŘEDPISY A TECHNICKÝMI NORMAMI, JAKÉKOLIV ZMĚNY PŘEVODNÍ OTVORIT TĚTO VÝKRESOVÉ DOKUMENTACI MUSÍ BYT ODSOUHLASENY A ZNOVU POSOUZENY AUTORIZOVANOU OSOUBOU.
- 9) TATO DOKUMENTACE NENAHRAŽUJE DOKUMENTACI SKUTEČNÉHO PŘEVODNÍ STAVBY. DOKUMENTACI SKUTEČNÉHO PŘEVODNÍ JE NUTNO ZHOTOVIT A UCHOVÁVAT DLE VYHLÁŠKY 499/2006 SB.

ZMĚNA	DATUM	PROVEDL	POPIS ZMĚNY	
ODP. PROJ.:	Ing. Vladimír Ferkl	☒	KRESLIL:	Filip Lorenc
NAVRHL:	Ing. Petr Vitek	☒	KONTROLOVAL:	Ing. Petr Vitek
Dokumentace je duševním majetkem firmy SKÁLA & VIT s.r.o. a nesmí být použita bez jejího vědomí Dokumentace byla vytvořena pomocí softwaru TEKLA STRUCTURES				
INVESTOR:			FORMÁT:	841 x 594
STAVBA:			MĚŘÍTKO:	1:75 1:50
AUPARK			DATUM:	17.04.2018
Nástavba			TYP DOKUMENTACE:	DPS
			ZAKÁZKA:	2018058
NÁZEV:			ČÍSLO VÝKRESU:	DPS_04
Svislé řezy				