




Schemat montażowy kwietników FLP oś 16-23

1:50

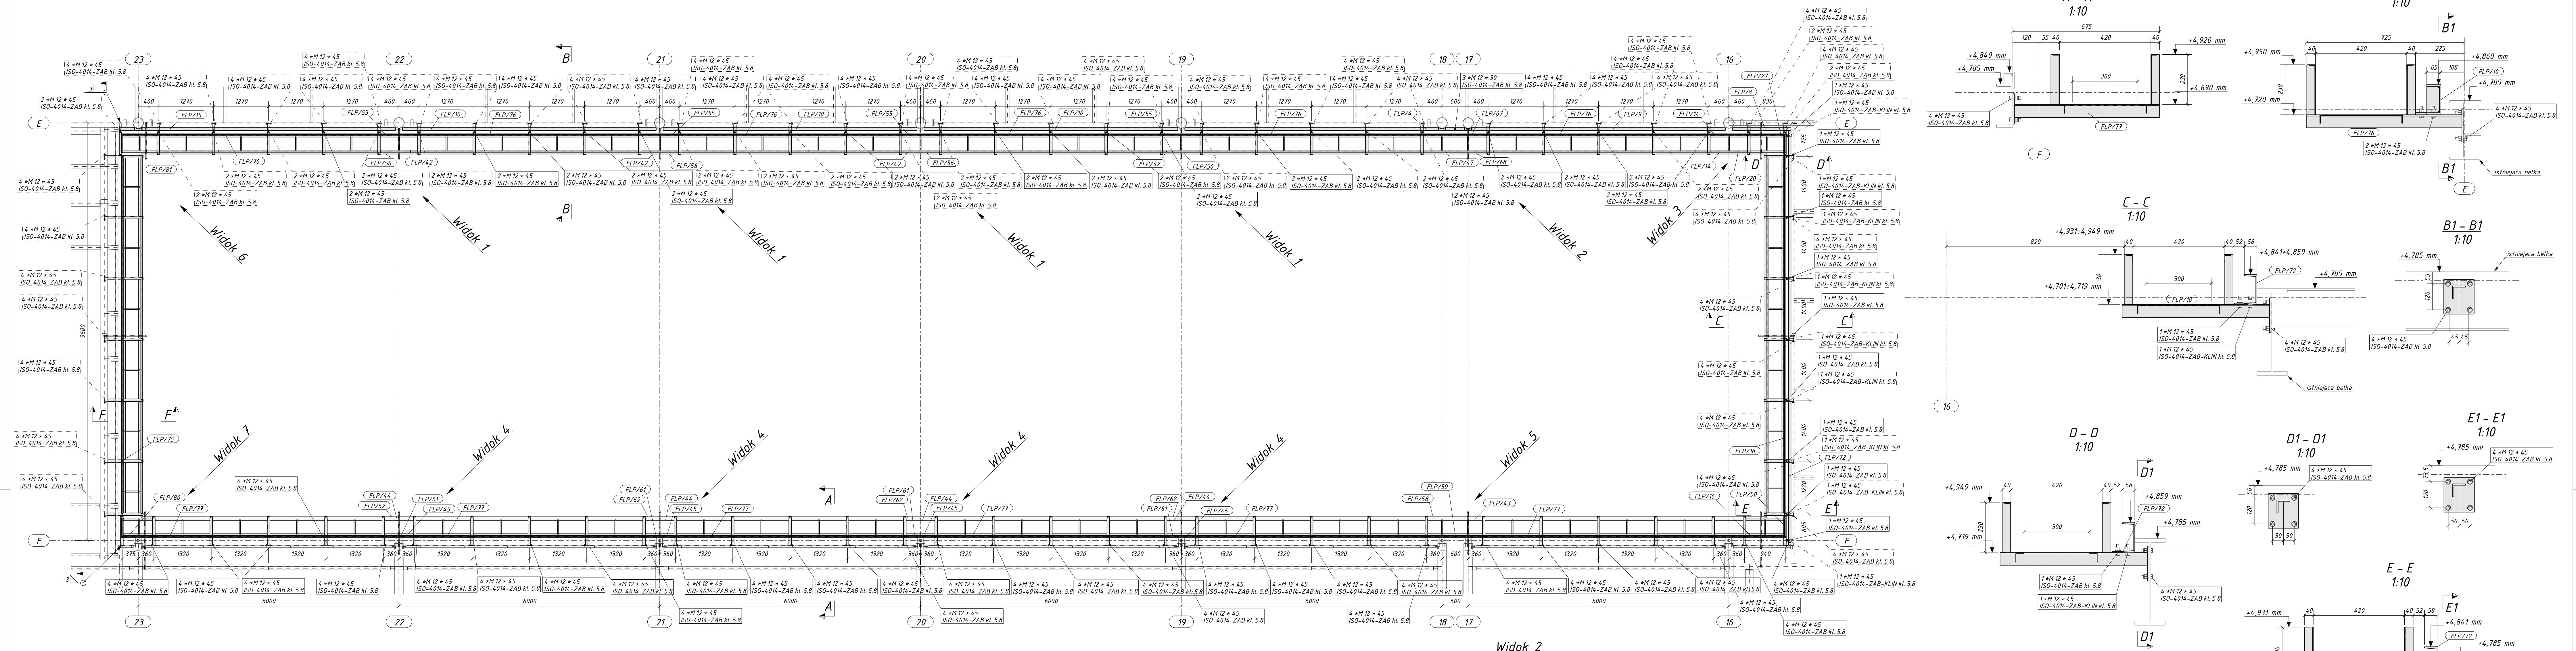

Schemat montażowy kwietników FLP oś 24-26

1:50

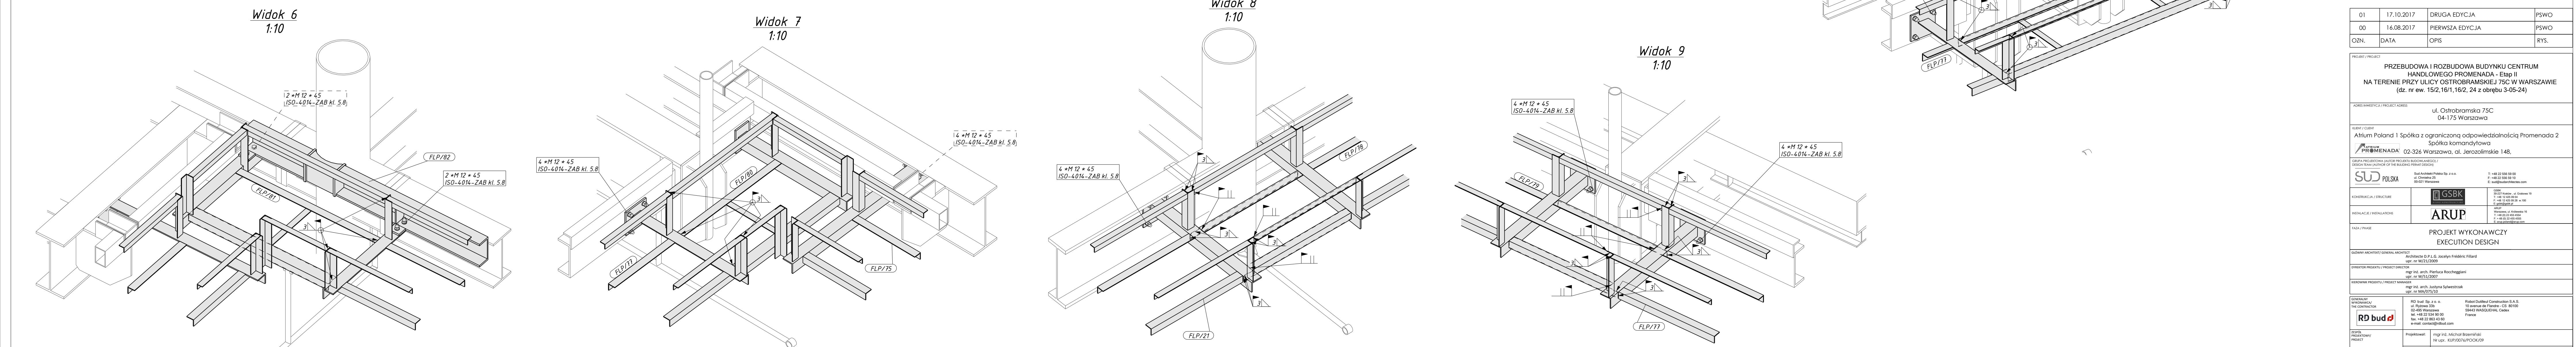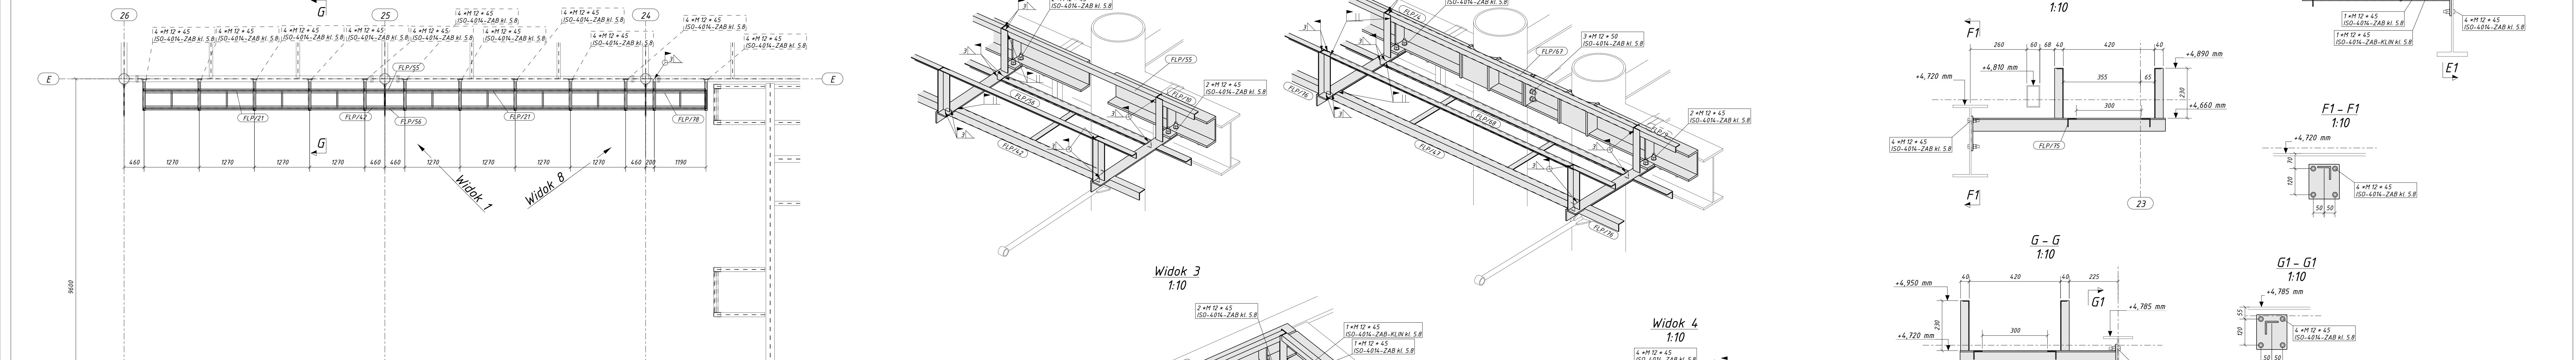

A - A

1:10

B1

B - B

1:10

C - C

1:10

D - D

1:10

E - E

1:10

F - F

1:10

G - G

1:10





























































































