




Rzut aksonometryczny konstrukcji podwieszającej
1:20

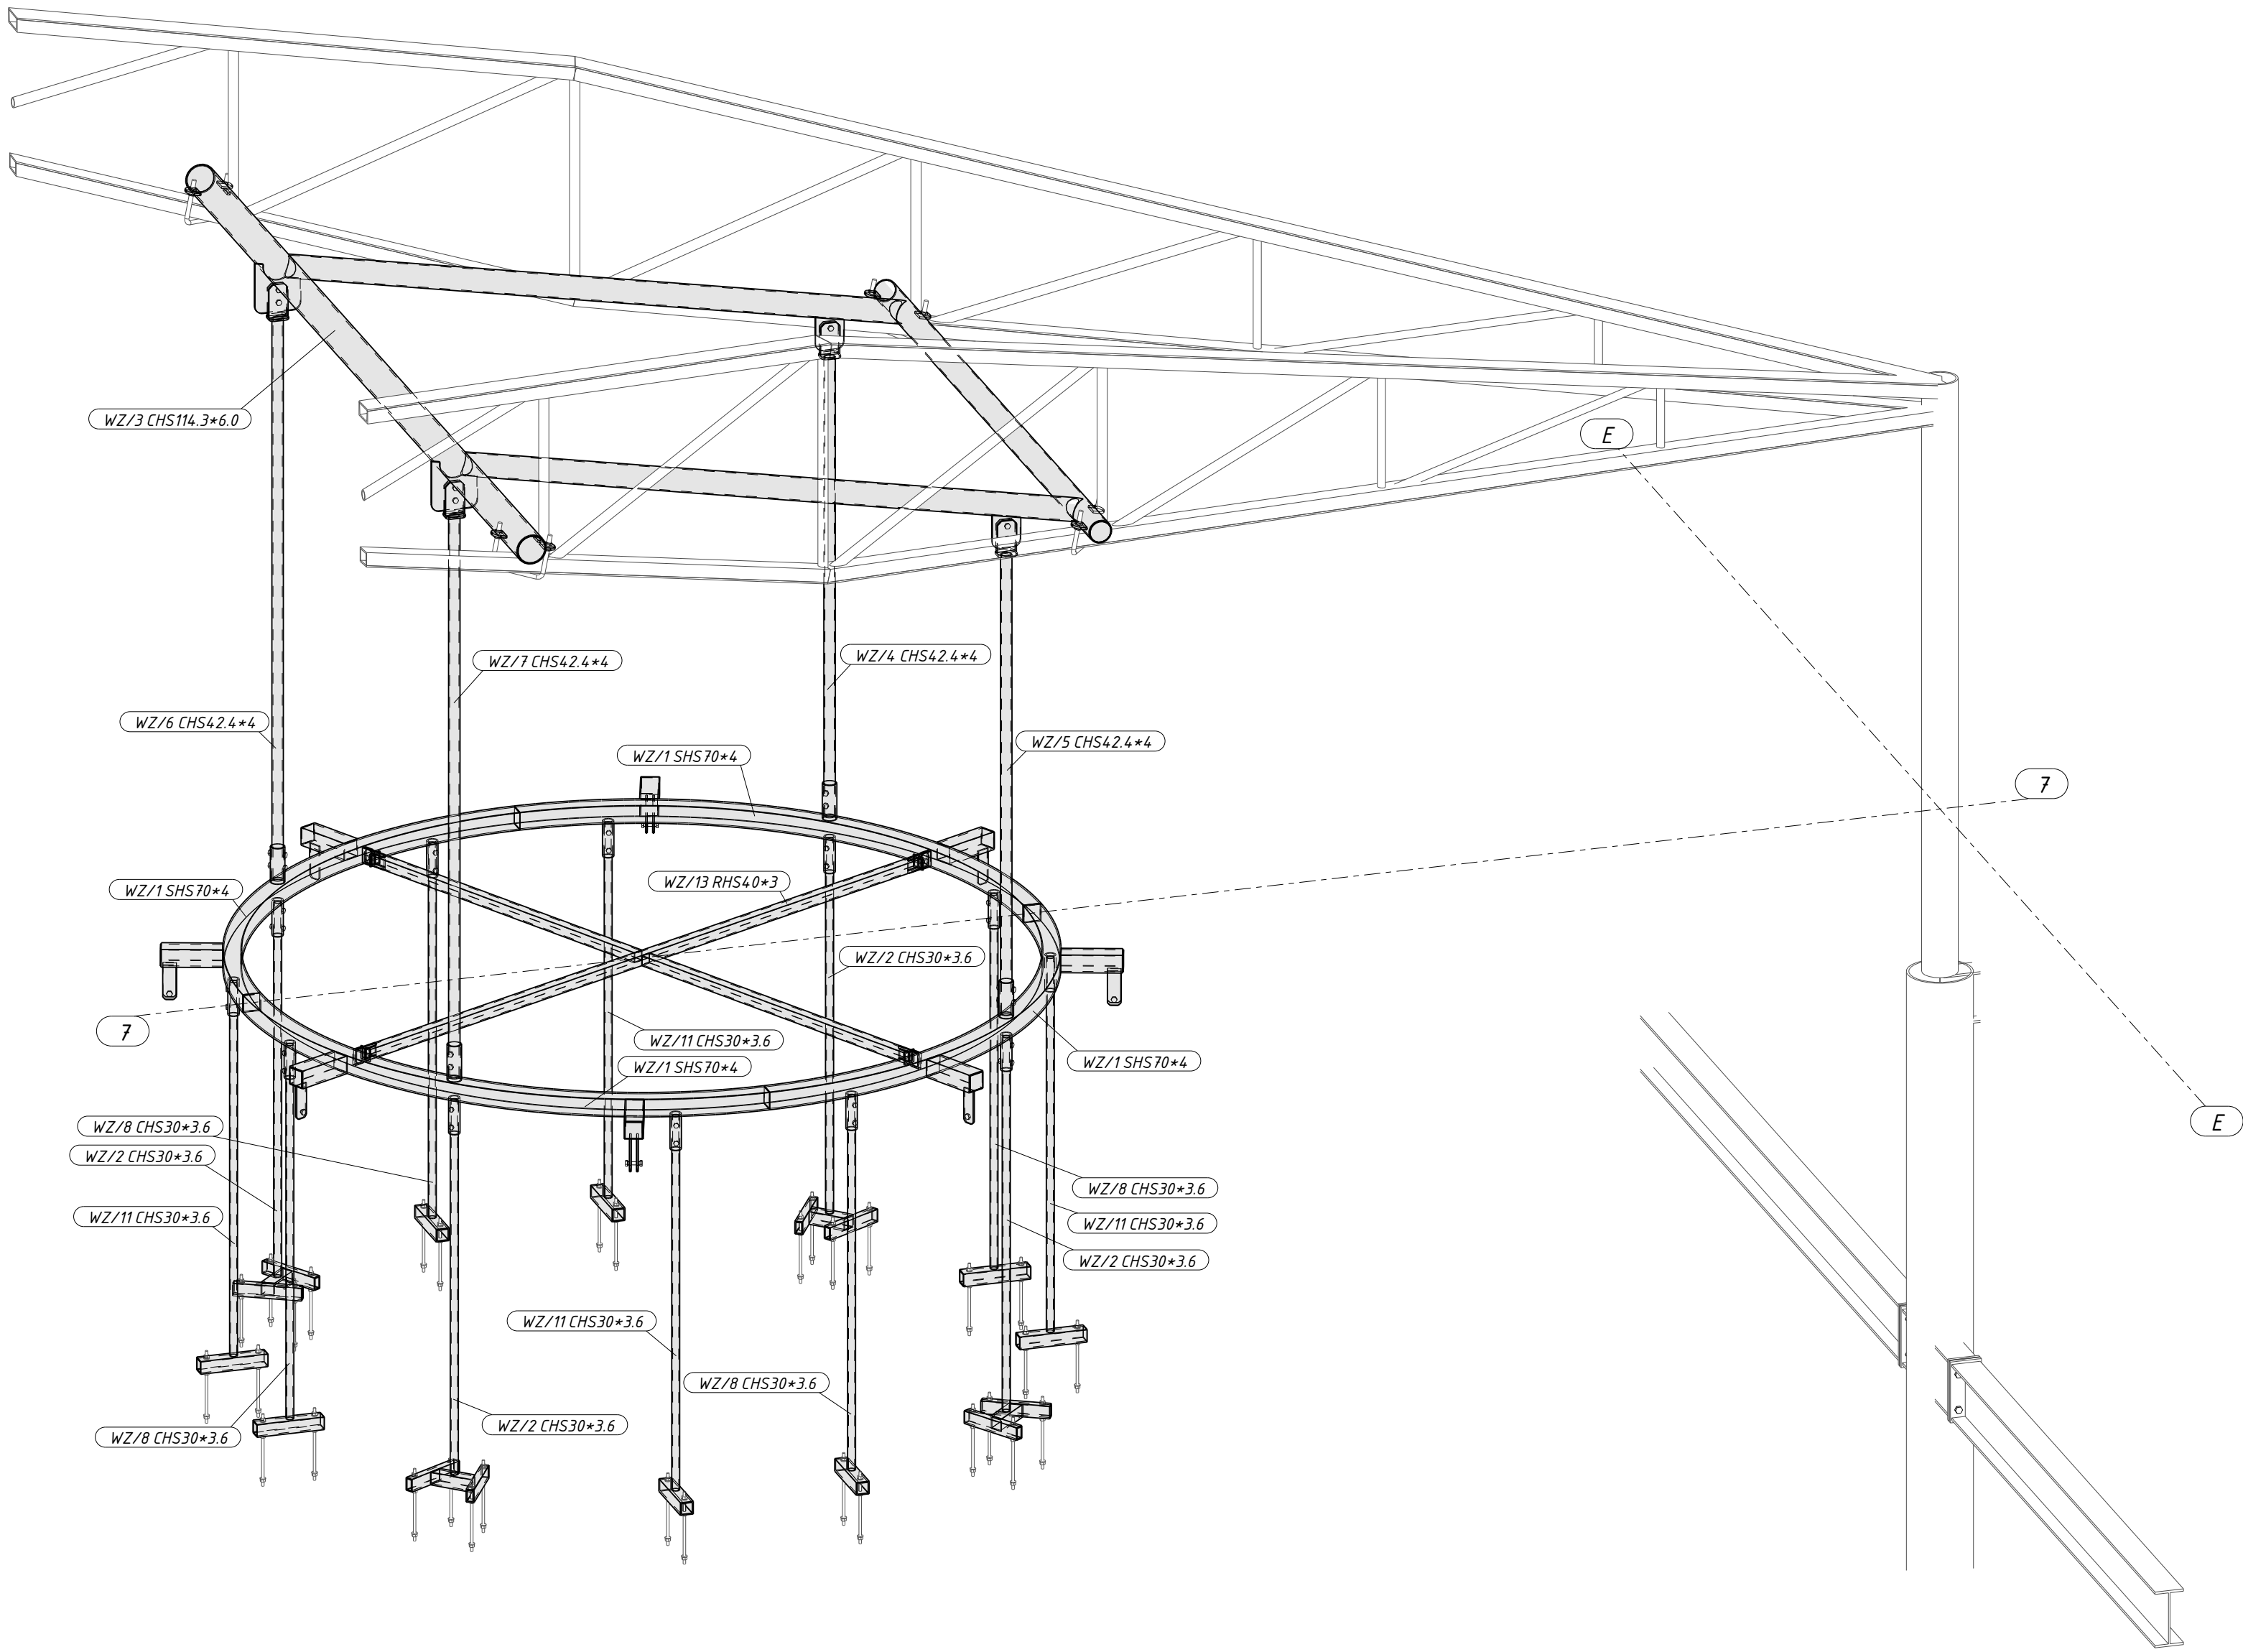

Rzut aksonometryczny konstrukcji podwieszającej i Flashwalla
1:20

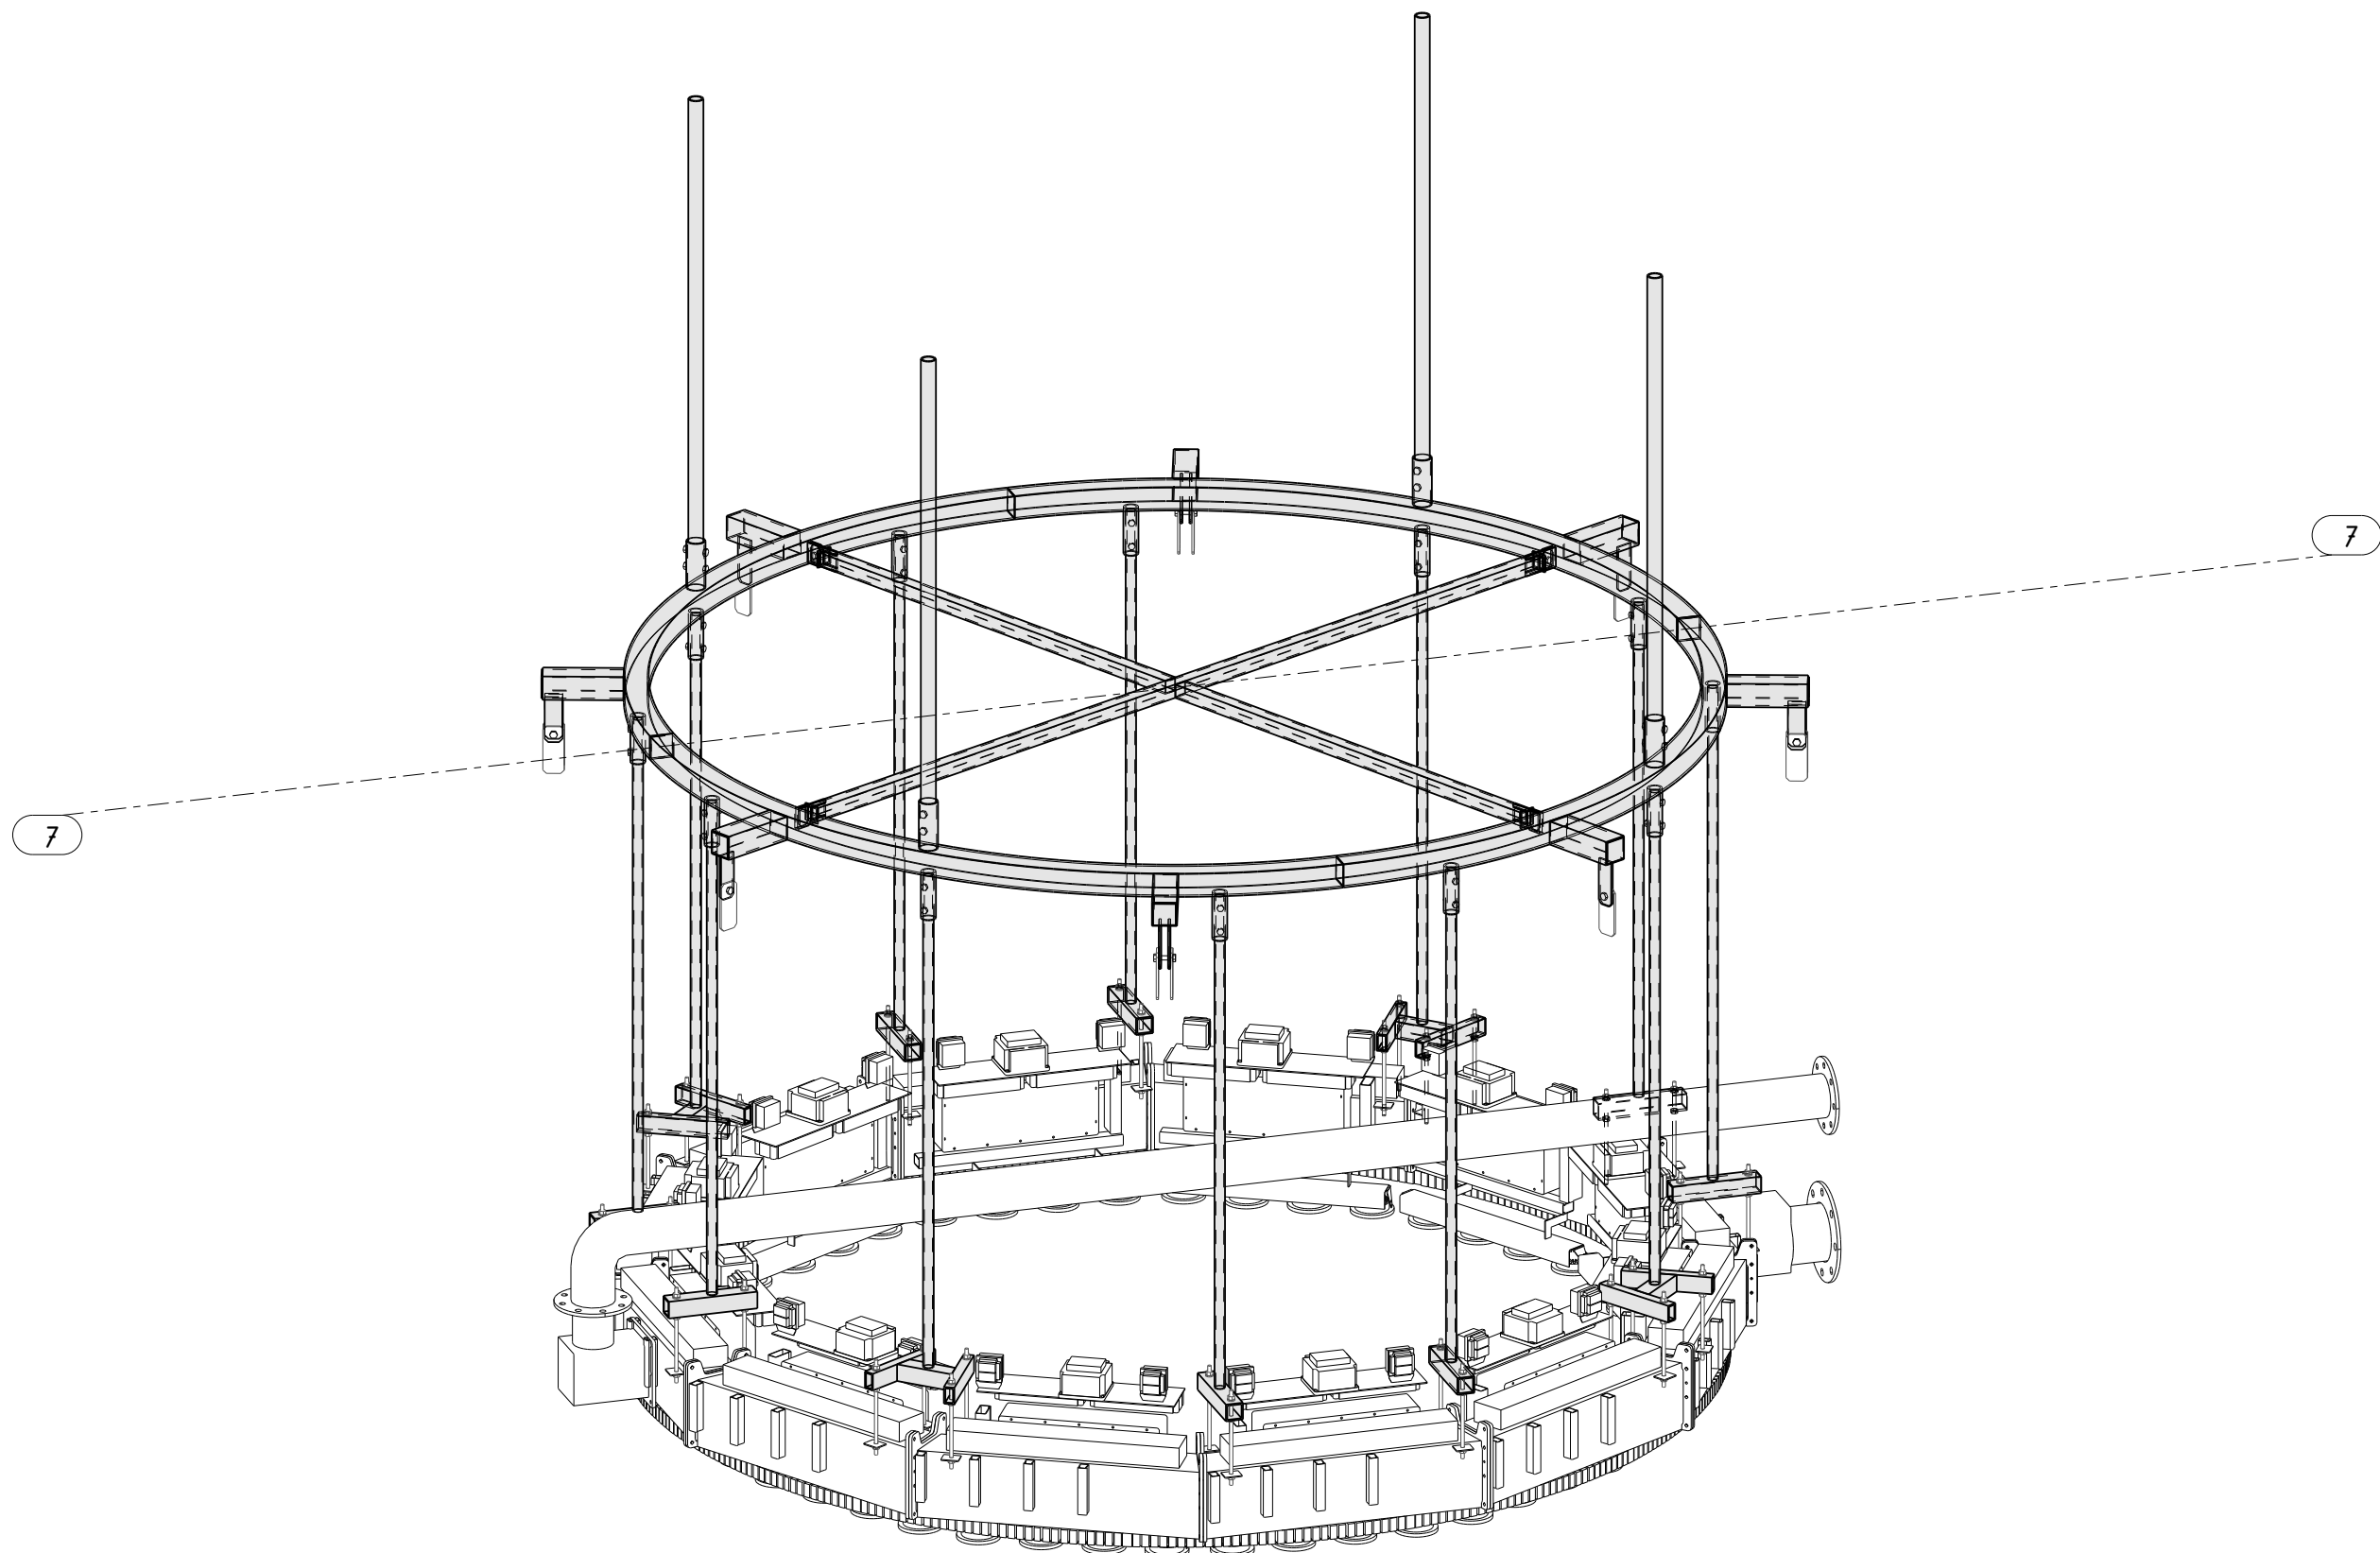

Rzut aksonometryczny konstrukcji podwieszającej i żyrandola
1:20

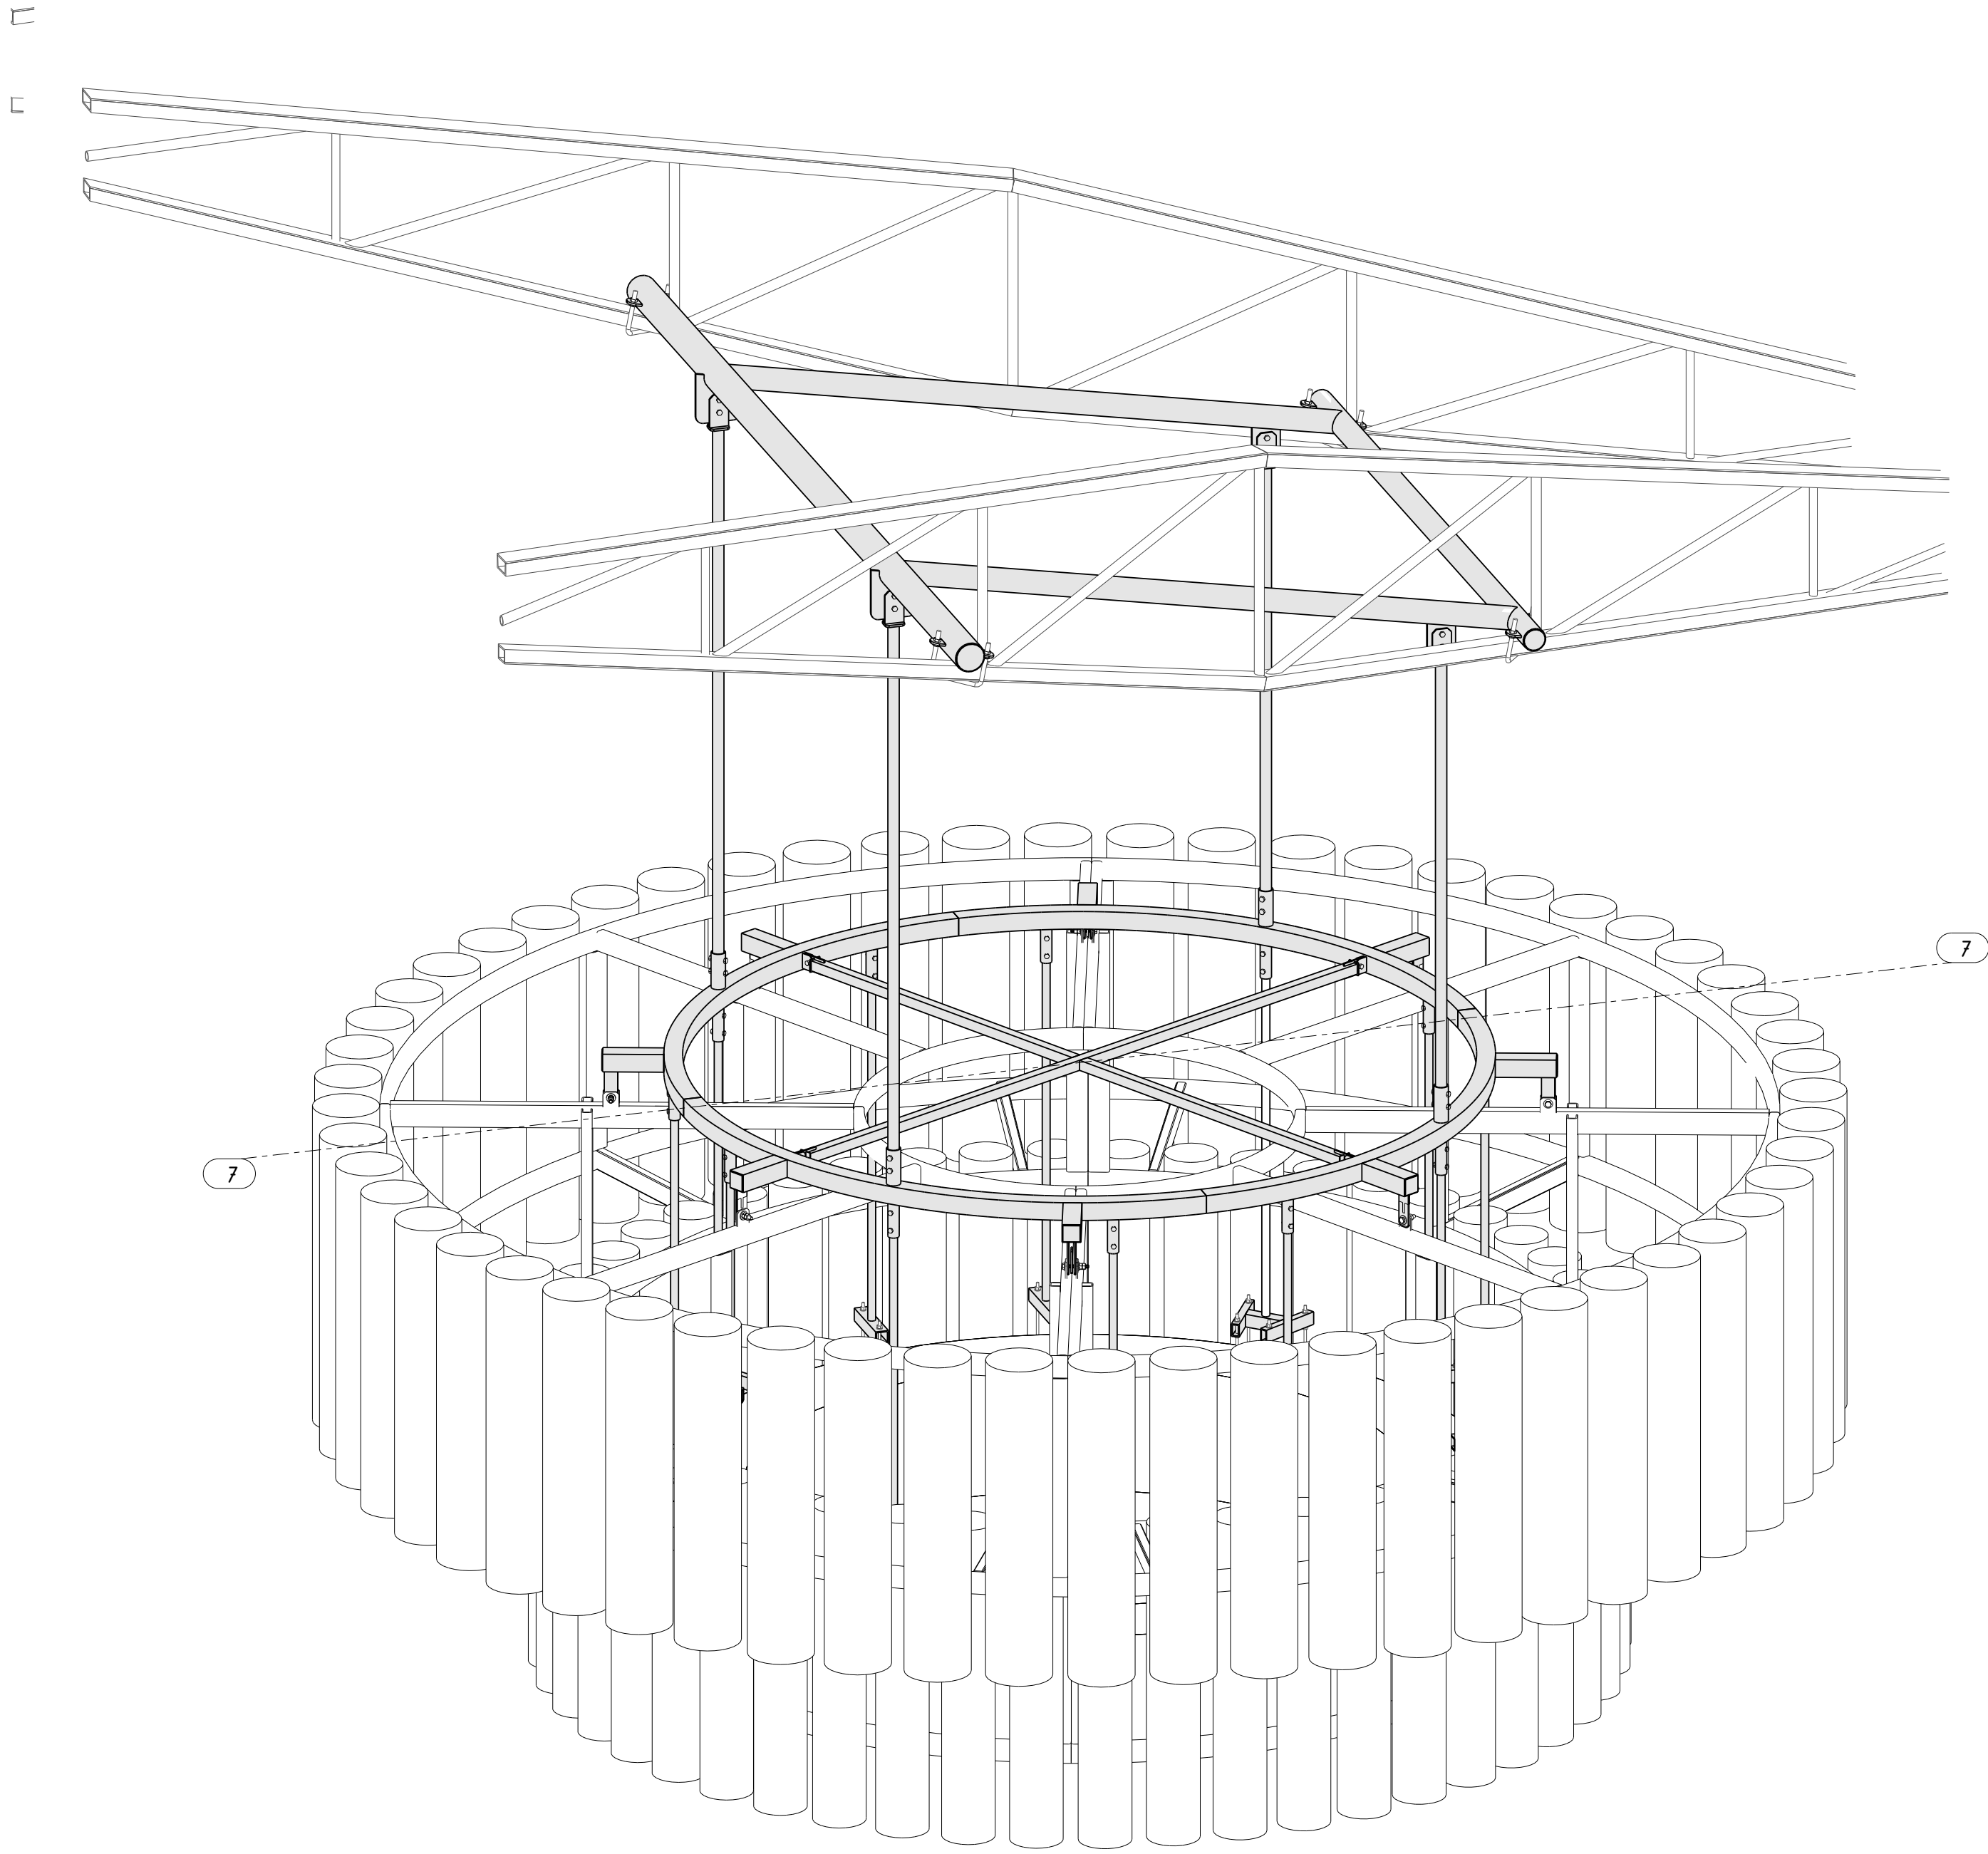

00	04.10.2017	PIERWSZA EDYCJA	MBLA
OZN.	DATA	OPIS	rys.
PROJECT / PROJEKT			
PRZEBUDOWA I ROZBUDOWA BUDYNKU CENTRUM HANDLOWEGO PROMENADA - Etap II NA TERENIE PRZY ULICY OSTROBRAMSKIEJ 75C W WARSZAWIE (dz. nr ew. 15/2.16/1, 16/2, 24 z obrębu 3-05-24)			
ADDRESS / ADRES			
ul. Ostrobramska 75C 04-175 Warszawa			
CLIENT / KLIENT			
Atrium Poland 1 Spółka z ograniczoną odpowiedzialnością Promenada 2 Spółka komandytowa			
PROJECTOR / AUTOR PROJEKTU BUDOWLANEGO / DESIGN TEAM (AUTHOR OF THE BUILDING PROJECT DESIGN)			
GRUPA PROJEKTOWA (AUTOR PROJEKTU BUDOWLANEGO) / DESIGN TEAM (AUTHOR OF THE BUILDING PROJECT DESIGN)			
SUJ POLSKA			
KONSTRUKCJA / STRUCTURE			
INSTALACJE / INSTALLATIONS			
Faza / Phase			
PROJEKT WYKONAWCZY EXECUTION DESIGN			
GENERAL ARCHITECT / GENERAL ARCHITECT			
DESIGNER PROJECT / PROJECT DIRECTOR			
KEYWORD PROJECT / PROJECT MANAGER			
GENERAL CONTRACTOR / GENERAL CONTRACTOR			
DESIGN PROJECT / PROJECT			
REMARK DOCUMENT / DOCUMENT NUMBER			
BRANŻA / BRANCH			
WYKONAWCA / CONTRACTOR			