
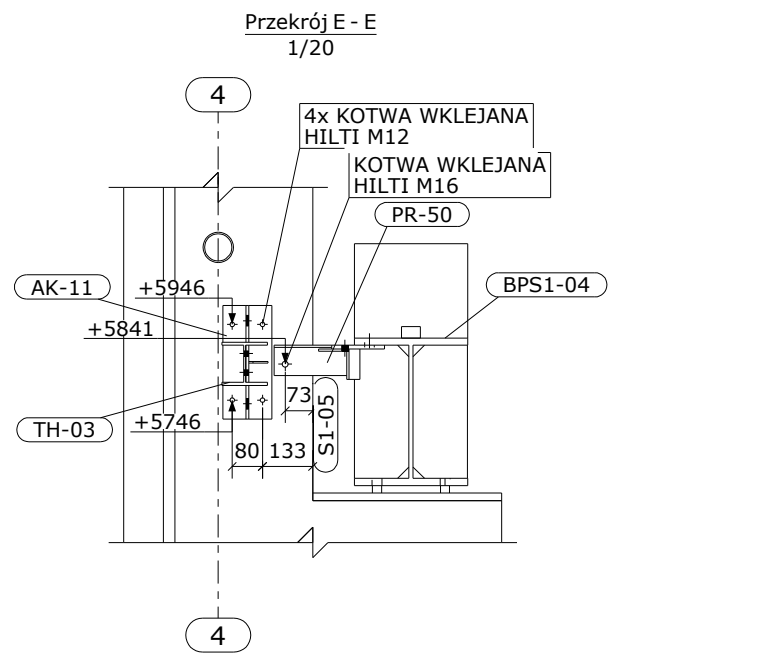
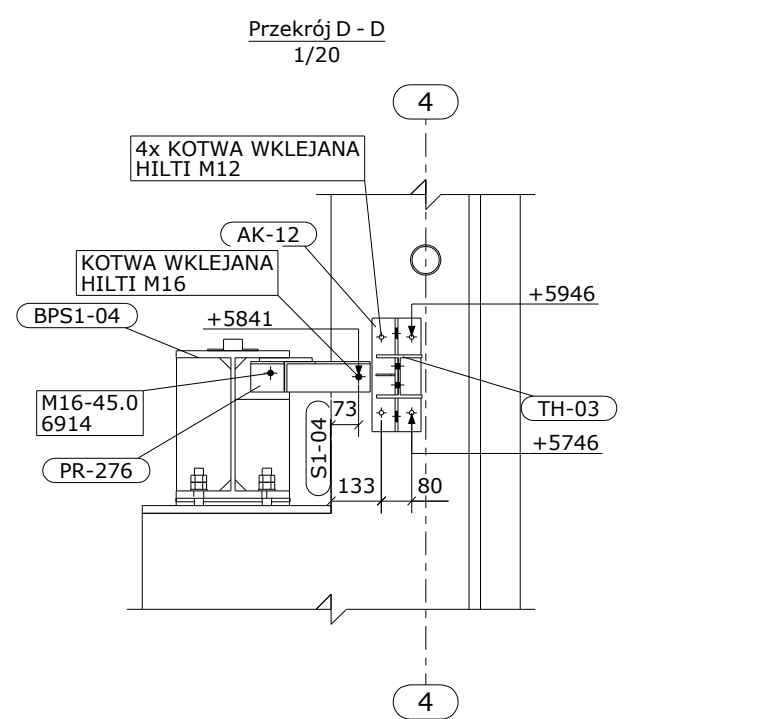
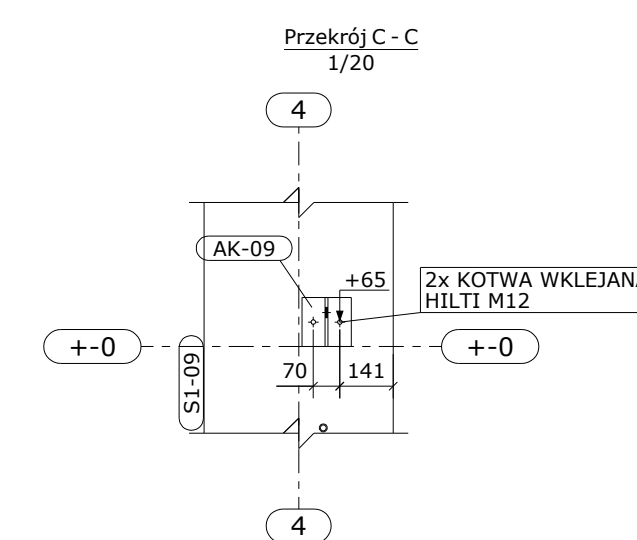
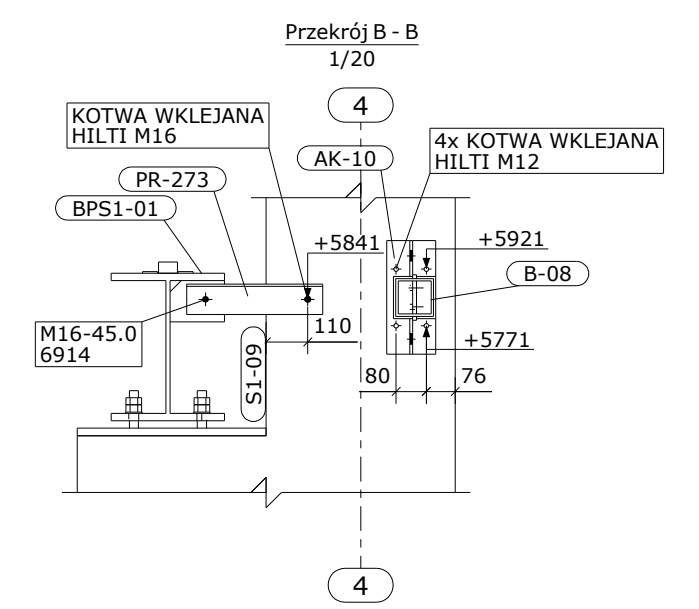
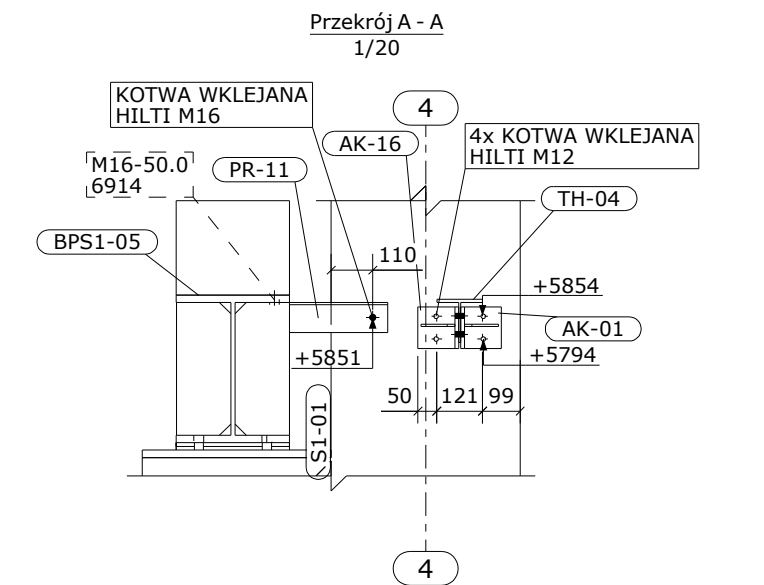
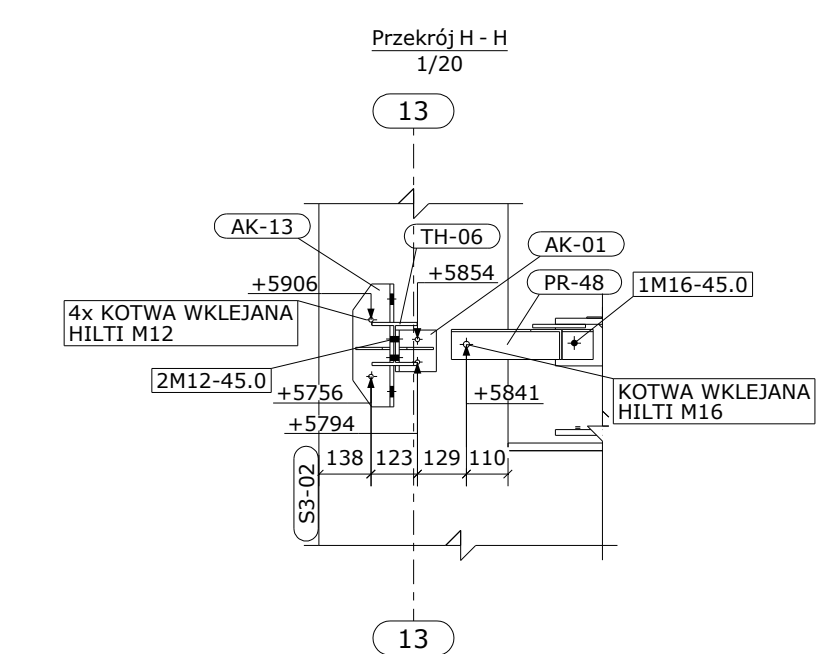
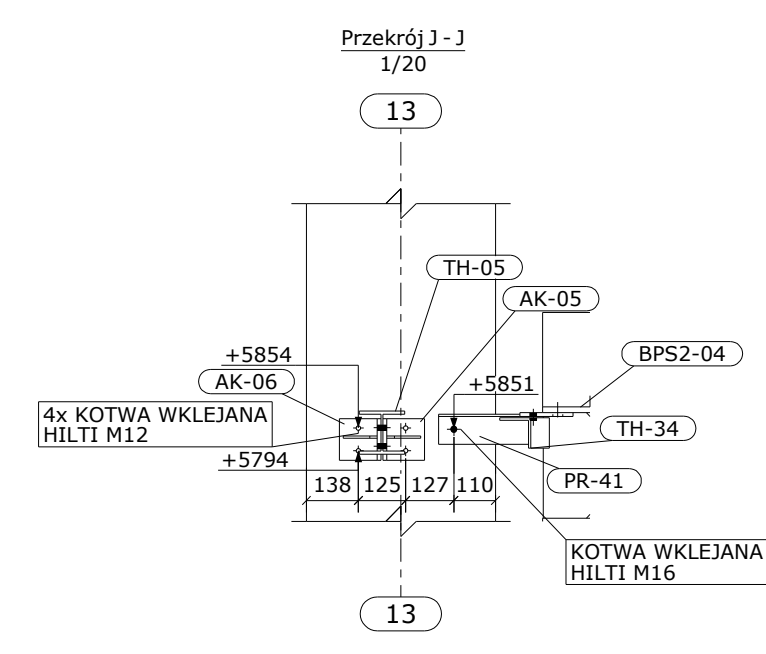
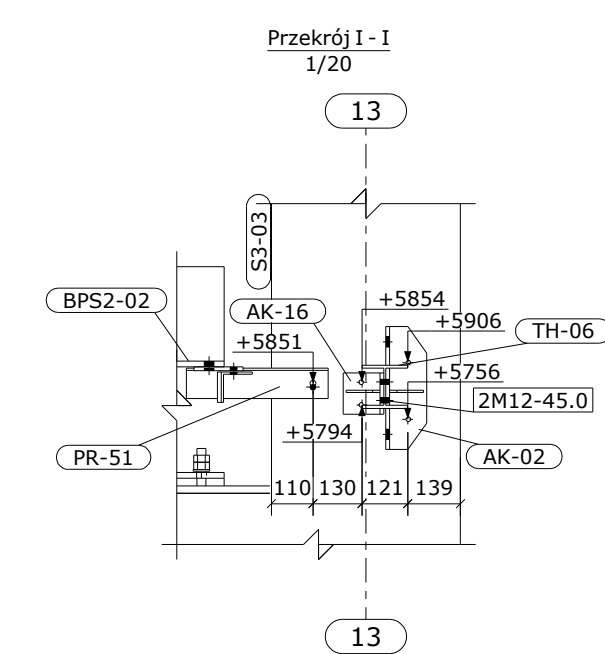
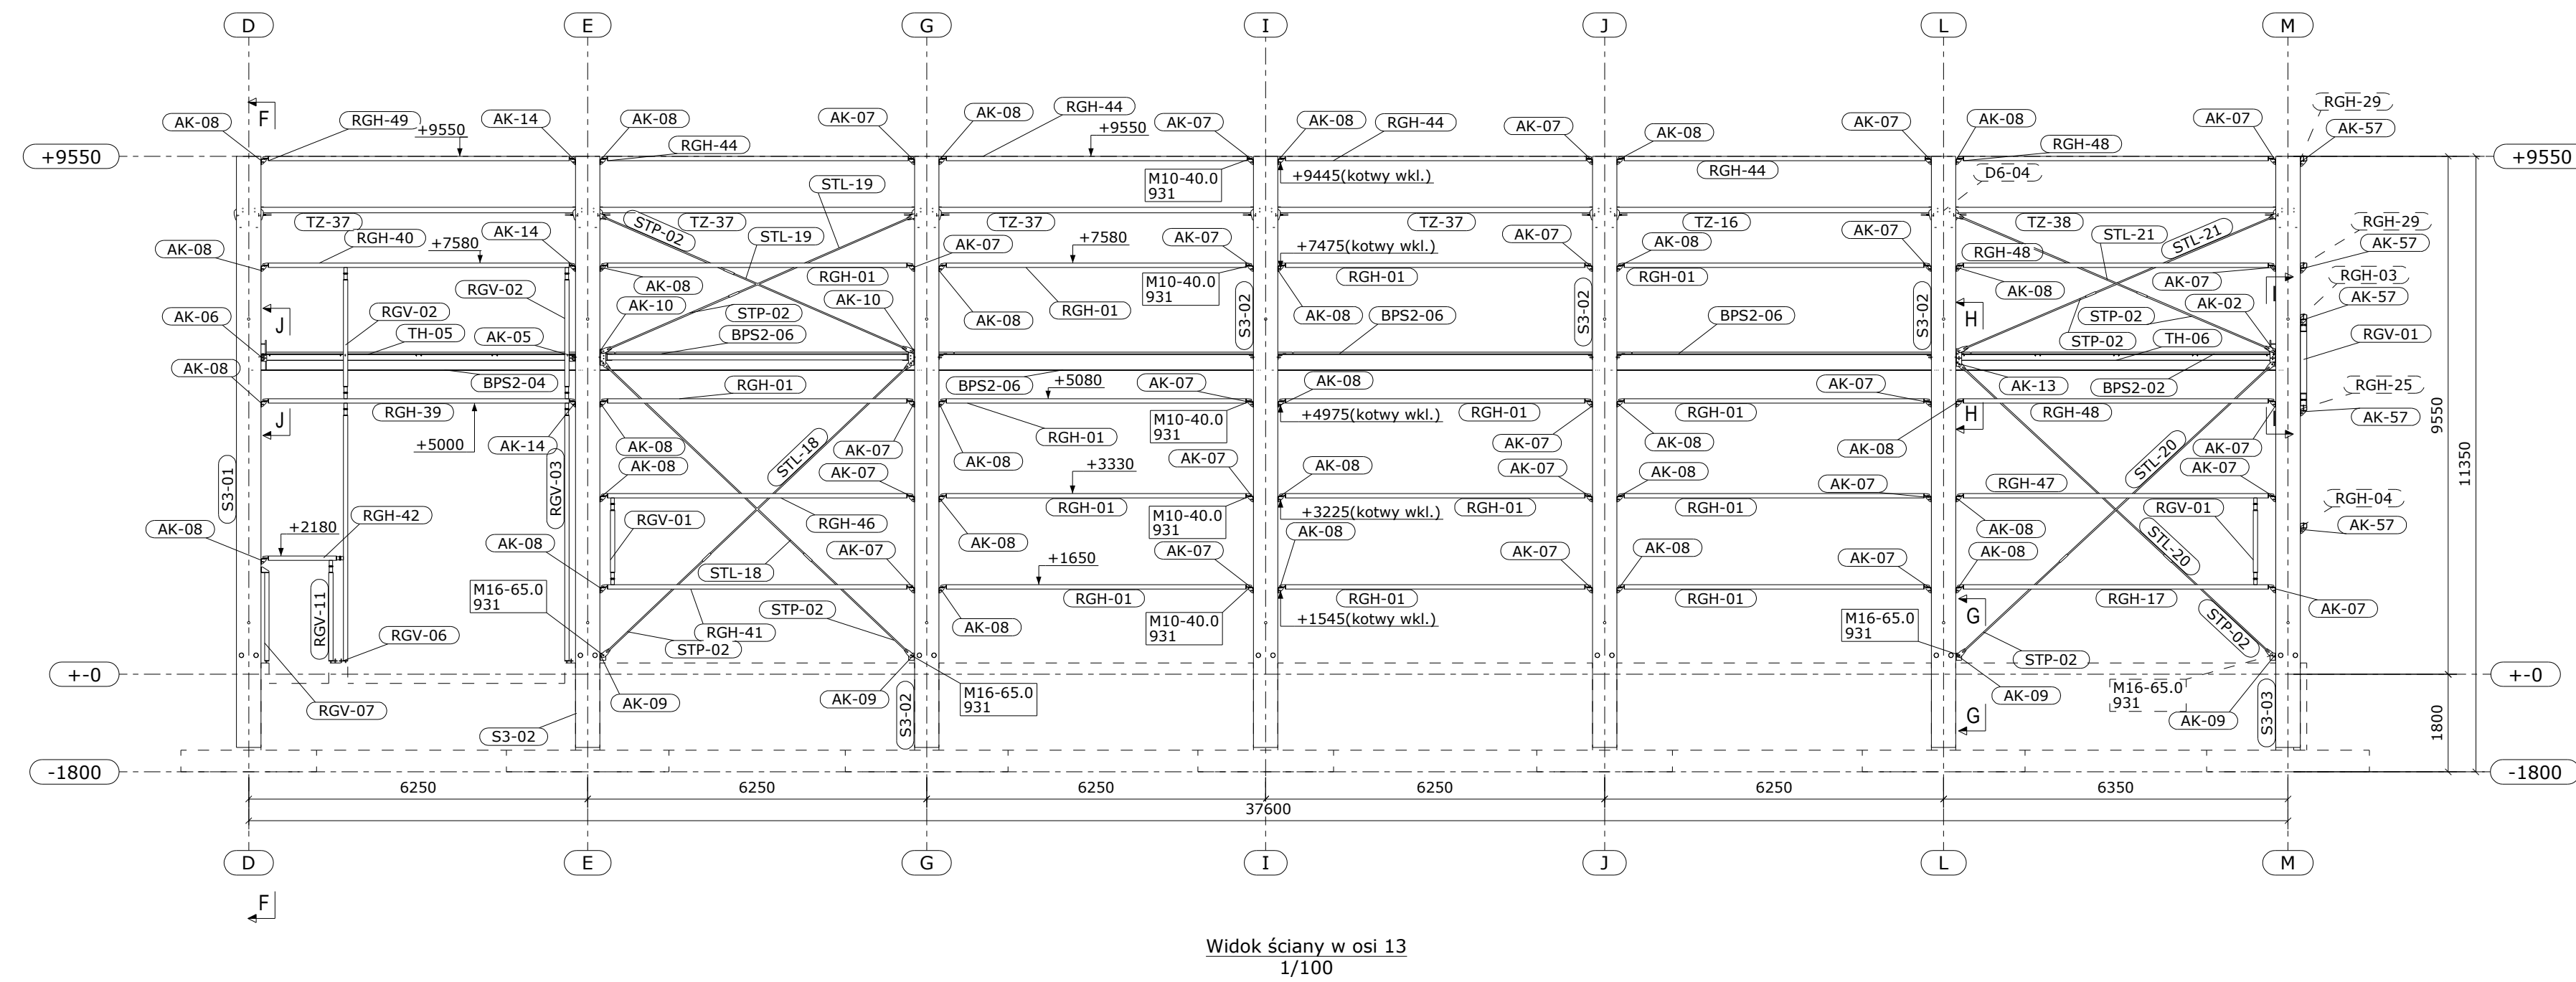
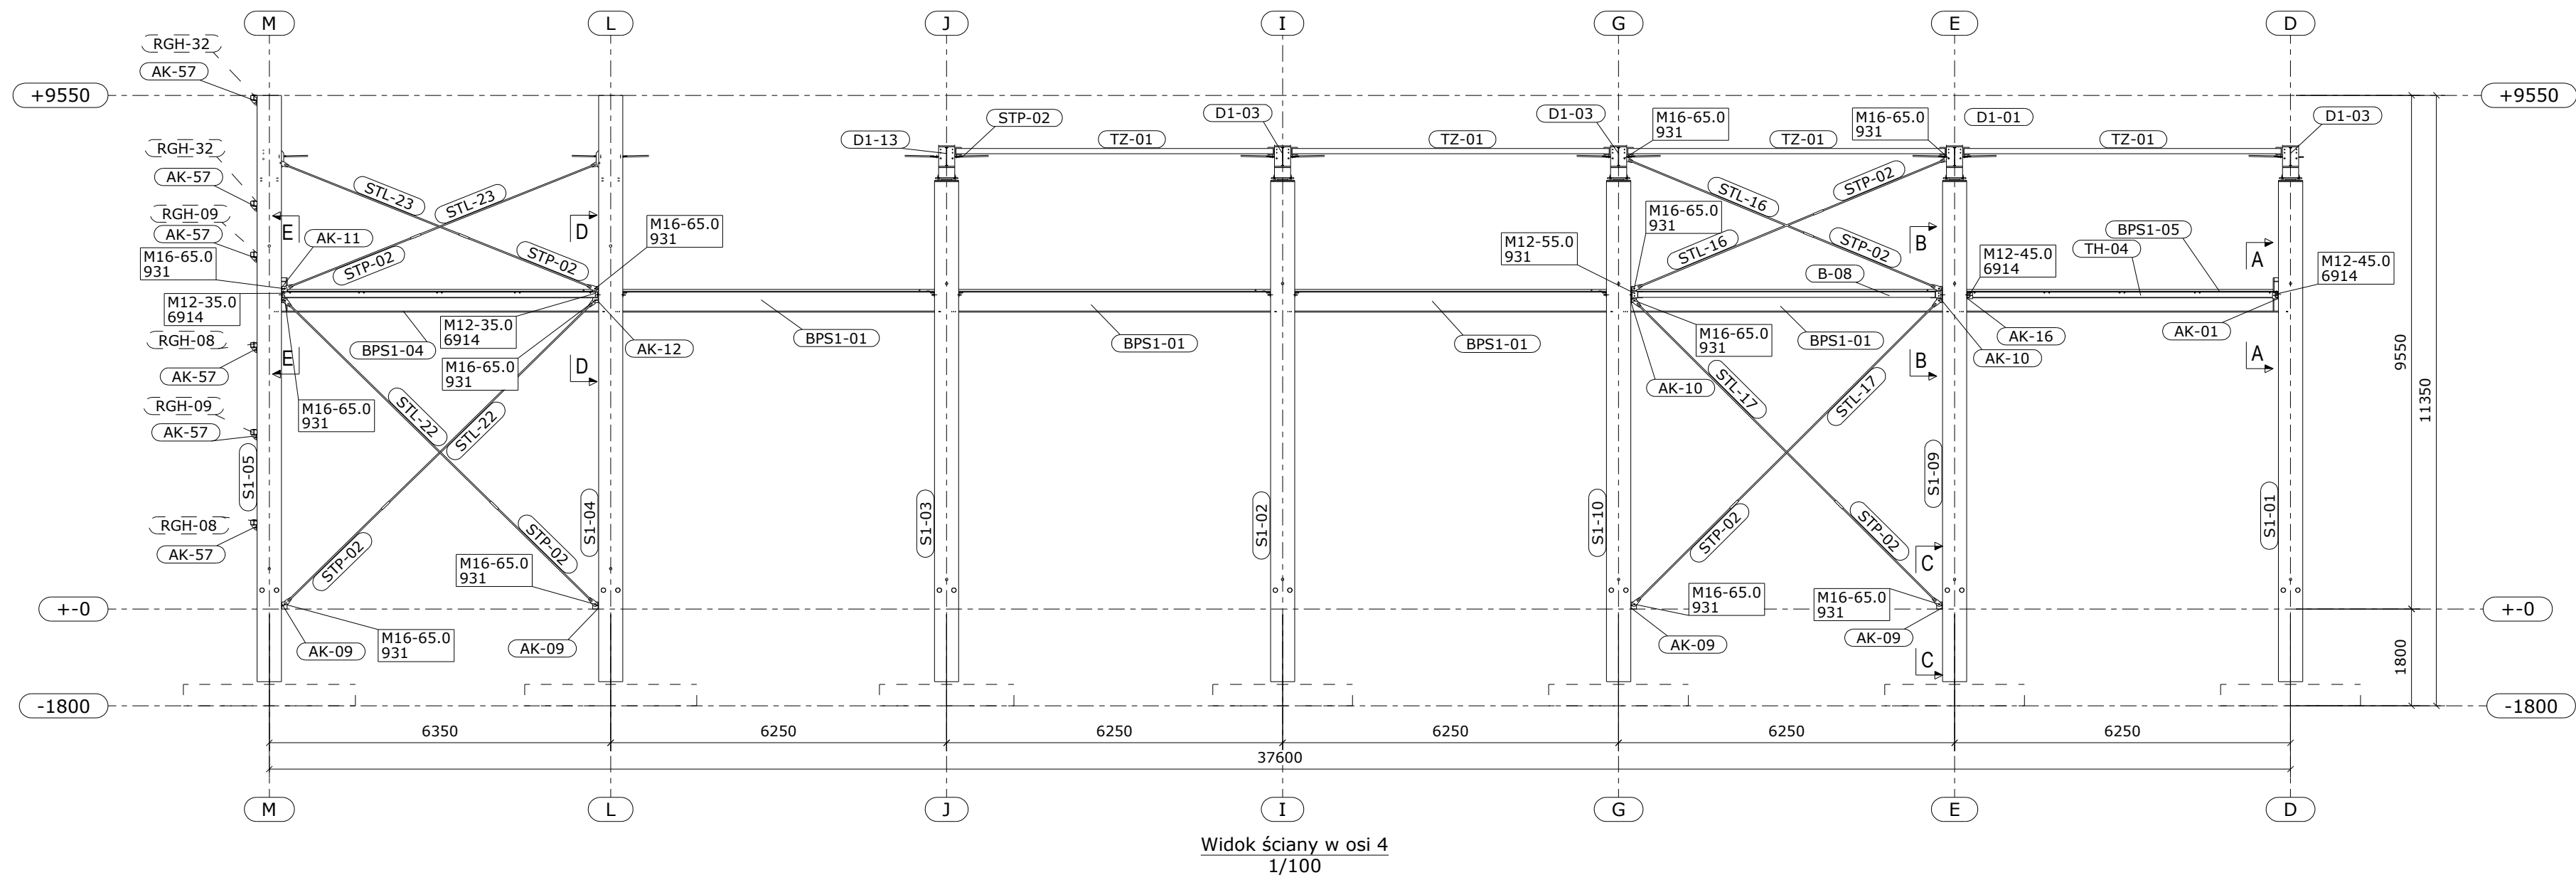
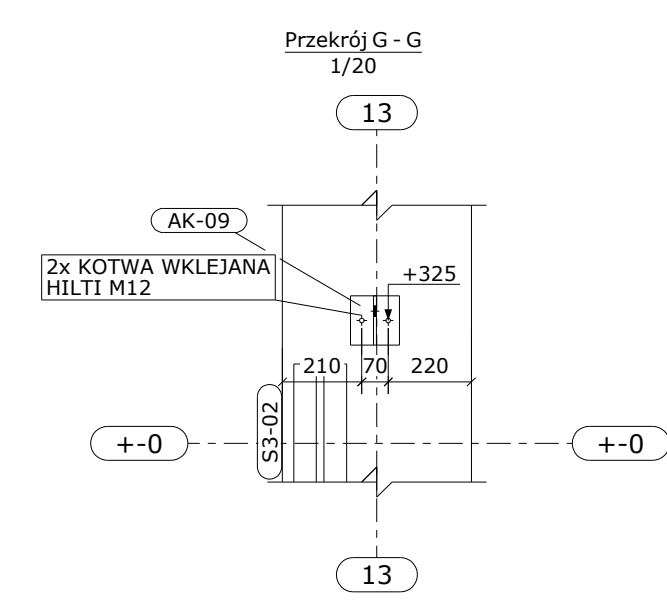
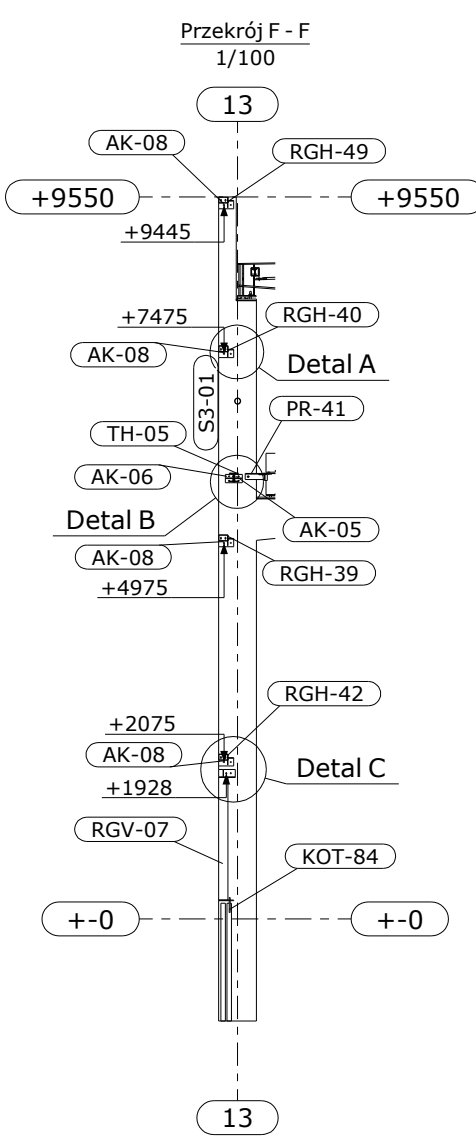
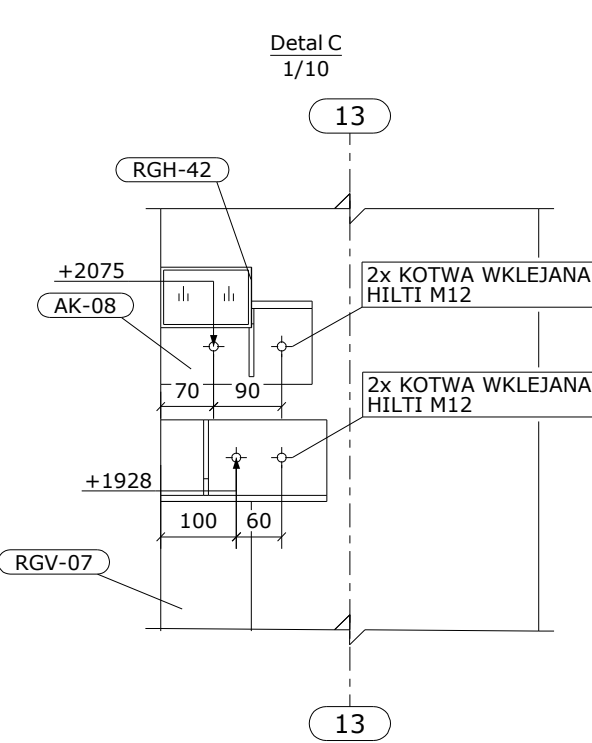
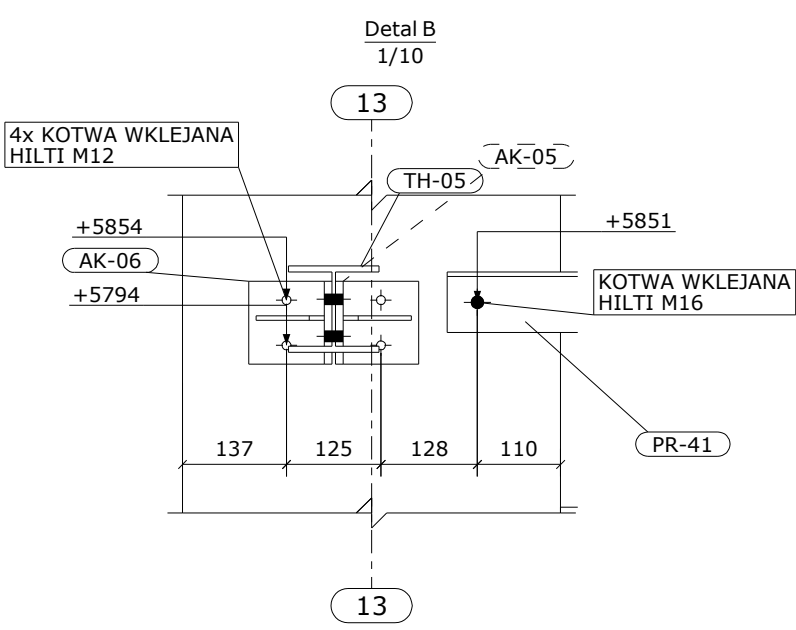


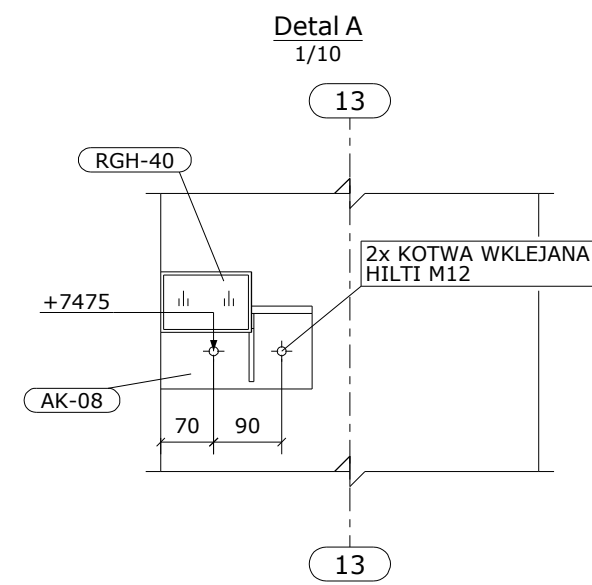

- UWAGI:
1. Wszystkie wymiary podano w mm.
 2. Rysunek należy rozpatrywać łącznie z projektem branży architektonicznej, pozostałą dokumentacją rysunkową oraz opisem technicznym.
 3. Połączenia śrubowe wykonać przy użyciu śrub klasy 8.8 jeśli nie oznaczono inaczej.
 4. Kotwy wklejane osadzać w elementach żelbetonowych zgodnie z wytycznymi producenta.
 5. Wszelkie niezgodności wyjaśniać z projektantem obiektu.

				Wszelkie prawa zastrzeżone. Rysunek ten podlega ochronie prawnej zgodnie z przepisami ustawy z dnia 04.02.1994 r. o Prawie autorskim i prawach pokrewnych. Powielanie oraz wykorzystywanie rysunku bez zgody autora może być karane.			
Projekt:		Budowa budynku produkcyjnego z częścią biurowo-socjalną wraz z drogami wewnętrznymi, placem manewrowym, miejscami postojowymi, chodnikami, podziemnym zbiornikiem wód deszczowych, zbiornikiem wody poz. wraz z pompownią, agregatem prądowocznym oraz zasilaniem na odpady komunalne.		Projektował: mgr inż. Łukasz Sowa		Nr uprawnień: LOD/1021/PWOK/08	
Adres:		ul. Wrocławska 63-400 Ostrow Wielkopolski		Sprawdził: dr inż. Jakub Miszczak		Nr uprawnień: 108/00/WŁ	
Inwestor:		teamtechnik Production Technology Sp. z o.o.		Opracował: mgr inż. Dawid Kubacki			
Rysunek:		Widok ścian w osi 4 i 13					
Faza / branża:		p.w. / konstrukcja		Nr rysunku: KH_004			