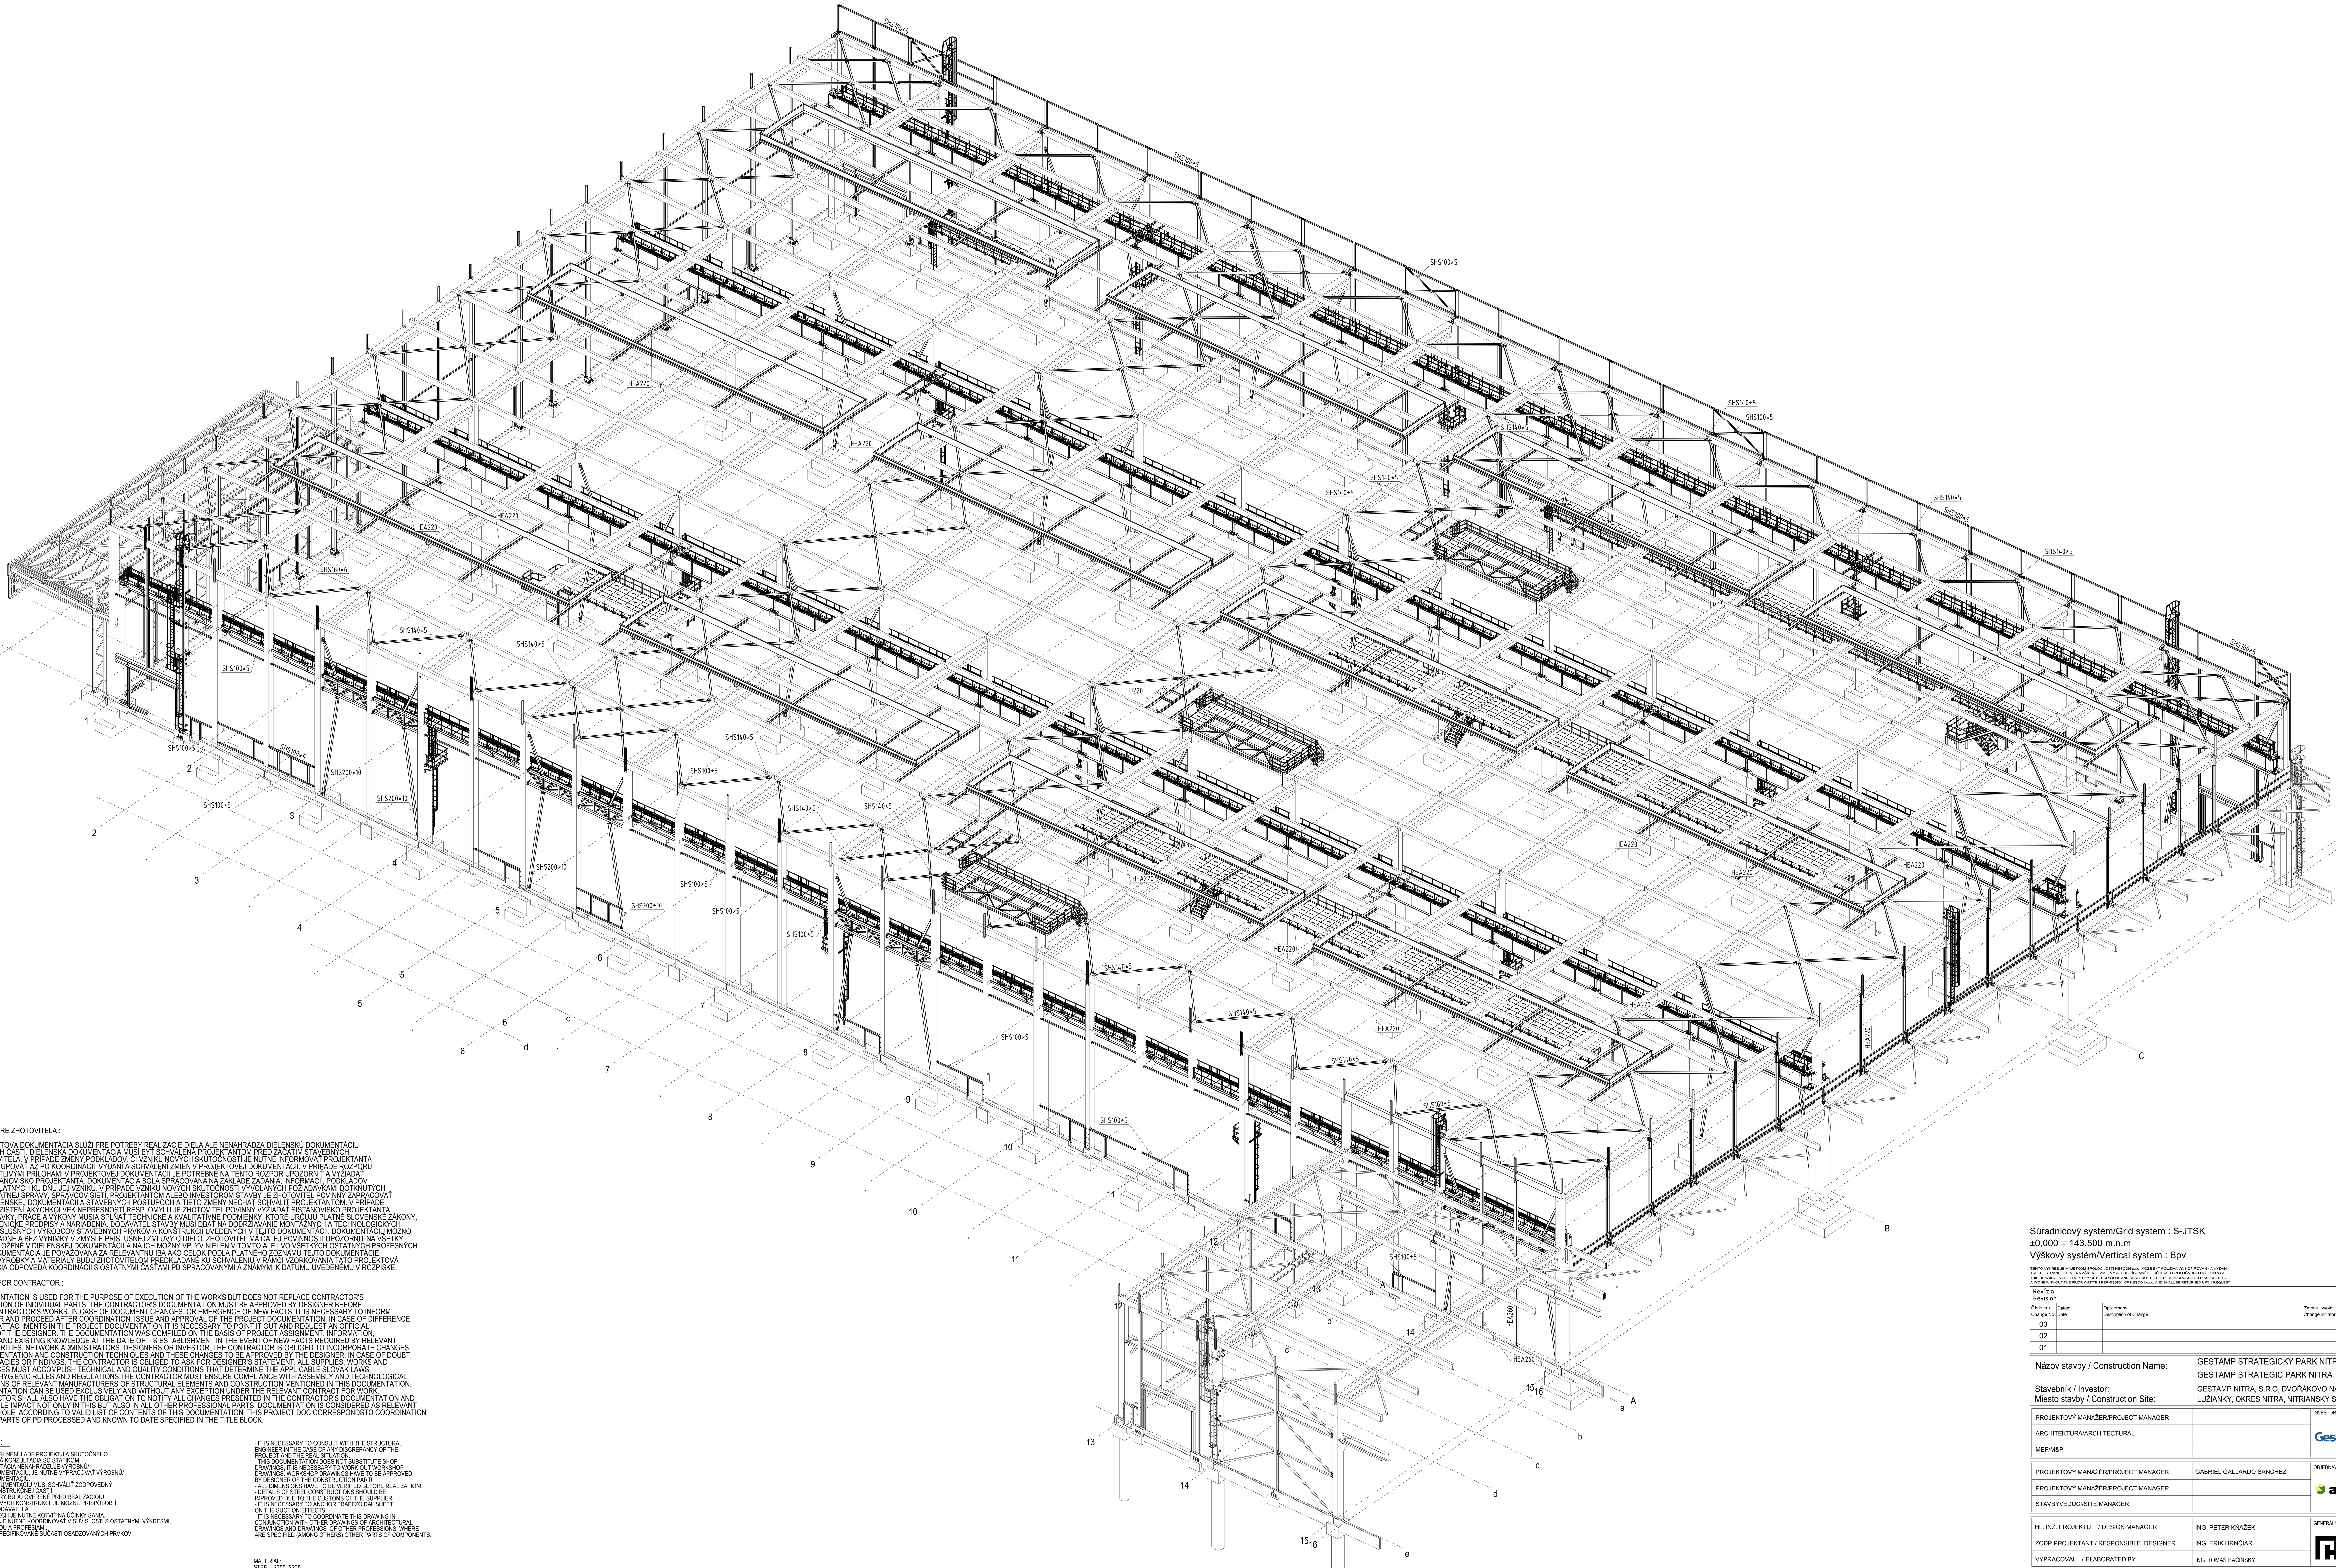

SO-01- PRODUCTION HALL "A" AXONOMETRIA/ AXONOMETRY
1:200

PODMIENKY PRE ZHOTOVITELA :

TÁTO PROJEKTOVÁ DOKUMENTÁCIA SLÚŽI PRE POTREBY REALIZÁCIE DIELA ALE NENAHRÁDZA DIELENSKÚ DOKUMENTÁCIU JEDNOTLIVÝCH ČASTÍ. DIELENSKÁ DOKUMENTÁCIA MUSÍ BYŤ SCHVÁLENÁ PROJEKTANTOM PRED ZAČATÍM STAVEBNÝCH PRÁC ZHOTOVITEĽA. V PRÍPADE ZMENY PODKLADOV, ČI VZNIKU NOVÝCH SKUTOČNOSTÍ JE NUTNÉ INFORMOVAŤ PROJEKTANTA A ĎALEJ POSTUPOVAŤ AŽ PO KOORDINÁCII, VYDANÍ A SCHVÁLENÍ ZMIEN V PROJEKTOVEJ DOKUMENTÁCII. V PRÍPADE ROZPORU MEDZI JEDNOTLIVÝMI PRÍLOHAMI V PROJEKTOVEJ DOKUMENTÁCII JE POTREBNÉ NA TENTO ROZPOR UPOZORNIŤ A VYŽIADAŤ OFICIÁLNE STANOVISKO PROJEKTANTA. DOKUMENTÁCIA BOLA SPRACOVANÁ NA ZÁKLADE ZADANIA, INFORMÁCIÍ, PODKLADOV A ZNALOSTÍ PLATNÝCH KU DŇU JEJ VZNIKU. V PRÍPADE VZNIKU NOVÝCH SKUTOČNOSTÍ VYVOLANÝCH POŽIADAVKAMI DOTKNUTÝCH ORGÁNOV ŠTÁTNEJ SPRÁVY, SPRÁVCOV SIETÍ, PROJEKTANTOM ALEBO INVESTOROM STAVBY JE ZHOTOVITEL POVINNÝ ZAPRACOVAŤ ZMENY V DIELENSKEJ DOKUMENTÁCII A STAVEBNÝCH POSTUPOCH A TIETO ZMENY NECHAŤ SCHVÁLIŤ PROJEKTANTOM. V PRÍPADE NEJASNOSTÍ, ZISTENÍ AKÝCHKOĽVEK NEPRESNOSTÍ RESP. OMYLU JE ZHOTOVITEL POVINNÝ VYŽIADAŤ SI STANOVISKO PROJEKTANTA. VŠETKY DODÁVKY, PRÁCE A VÝKONY MUSIA SPLNAŤ TECHNICKÉ A KVALITATÍVNE PODMIENKY, KTORÉ URČUJÚ PLATNÉ SLOVENSKÉ ZÁKONY, NORMY, HYGIENICKÉ PREDPISY A NARIADENIA. DODÁVATEĽ STAVBY MUSÍ DBAŤ NA DODRŽIAVANIE MONTÁŽNYCH A TECHNOLOGICKÝCH POKYNOV PRÍSLUŠNÝCH VÝROBCOV STAVEBNÝCH PRVKOV A KONŠTRUKCIÍ UVEDENÝCH V TEJTO DOKUMENTÁCII. DOKUMENTÁCIU MOŽNO UŽÍVAŤ VÝHRADNE A BEZ VÝNIMKY V ZMYSLE PRÍSLUŠNEJ ZMLUVY O DIELO. ZHOTOVITEL MÁ ĎALEJ POVINNOSTI UPOZORNIŤ NA VŠETKY ZMENY PREDLOŽENÉ V DIELENSKEJ DOKUMENTÁCII A NA ICH MOŽNÝ VPLYV NIELEN V TOMTO ALE I VO VŠETKÝCH OSTATNÝCH PROFESNÝCH DIELOCH. DOKUMENTÁCIA JE POVAŽOVANÁ ZA RELEVANTNÚ IBA AKO CELOK PODĽA PLATNÉHO ZOZNAMU TEJTO DOKUMENTÁCIE. NAVRHNUTÉ VÝROBKY A MATERIÁLY BUDÚ ZHOTOVITEĽOM PREDKLADANÉ KU SCHVÁLENIU V RÁMCI VZORKOVANIA.TÁTO PROJEKTOVÁ DOKUMENTÁCIA ODPOVEDÁ KOORDINÁCII S OSTATNÝMI ČASŤAMI PD SPRACOVANÝMI A ZNÁMYMI K DÁTUMU UVEDENÉMU V ROZPISKE.

CONDITIONS FOR CONTRACTOR :

THIS DOCUMENTATION IS USED FOR THE PURPOSE OF EXECUTION OF THE WORKS BUT DOES NOT REPLACE CONTRACTOR'S DOCUMENTATION OF INDIVIDUAL PARTS. THE CONTRACTOR'S DOCUMENTATION MUST BE APPROVED BY DESIGNER BEFORE START OF CONTRACTOR'S WORKS. IN CASE OF DOCUMENT CHANGES, OR EMERGENCE OF NEW FACTS, IT IS NECESSARY TO INFORM THE DESIGNER AND PROCEED AFTER COORDINATION, ISSUE AND APPROVAL OF THE PROJECT DOCUMENTATION. IN CASE OF DIFFERENCE CONFLICT IN ATTACHMENTS IN THE PROJECT DOCUMENTATION IT IS NECESSARY TO POINT IT OUT AND REQUEST AN OFFICIAL STATEMENT OF THE DESIGNER. THE DOCUMENTATION WAS COMPILED ON THE BASIS OF PROJECT ASSIGNMENT, INFORMATION, DOCUMENTS AND EXISTING KNOWLEDGE AT THE DATE OF ITS ESTABLISHMENT.IN THE EVENT OF NEW FACTS REQUIRED BY RELEVANT STATE AUTHORITIES, NETWORK ADMINISTRATORS, DESIGNERS OR INVESTOR, THE CONTRACTOR IS OBLIGED TO INCORPORATE CHANGES IN ITS DOCUMENTATION AND CONSTRUCTION TECHNIQUES AND THESE CHANGES TO BE APPROVED BY THE DESIGNER. IN CASE OF DOUBT, ANY INACCURACIES OR FINDINGS, THE CONTRACTOR IS OBLIGED TO ASK FOR DESIGNER'S STATEMENT. ALL SUPPLIES, WORKS AND PERFORMANCES MUST ACCOMPLISH TECHNICAL AND QUALITY CONDITIONS THAT DETERMINE THE APPLICABLE SLOVAK LAWS, STANDARDS, HYGIENIC RULES AND REGULATIONS.THE CONTRACTOR MUST ENSURE COMPLIANCE WITH ASSEMBLY AND TECHNOLOGICAL =INSTRUCTIONS OF RELEVANT MANUFACTURERS OF STRUCTURAL ELEMENTS AND CONSTRUCTION MENTIONED IN THIS DOCUMENTATION. THE DOCUMENTATION CAN BE USED EXCLUSIVELY AND WITHOUT ANY EXCEPTION UNDER THE RELEVANT CONTRACT FOR WORK. THE CONTRACTOR SHALL ALSO HAVE THE OBLIGATION TO NOTIFY ALL CHANGES PRESENTED IN THE CONTRACTOR'S DOCUMENTATION AND THEIR POSSIBLE IMPACT NOT ONLY IN THIS BUT ALSO IN ALL OTHER PROFESSIONAL PARTS. DOCUMENTATION IS CONSIDERED AS RELEVANT ONLY AS A WHOLE, ACCORDING TO VALID LIST OF CONTENTS OF THIS DOCUMENTATION. THIS PROJECT DOC CORRESPONDSTO COORDINATION WITH OTHER PARTS OF PD PROCESSED AND KNOWN TO DATE SPECIFIED IN THE TITLE BLOCK.

POZNÁMKY:

- PRI AKOMKOLVEK NESÚLADE PROJEKTU A SKUTOČNÉHO STAVU JE NUNTNÁ KONZULTÁCIA SO STATIKOM.
- TÁTO DOKUMENTÁCIA NENAHRADZUJE VÝROBNÚ/ DIELENSKÚ DOKUMENTÁCIU, JE NUTNÉ VYPRACOVAŤ VÝROBNÚ/ DIELENSKÚ DOKUMENTÁCIU.
- DIELENSKÚ DOKUMENTÁCIU MUSÍ SCHVÁLIŤ ZODPOVEDNÝ PROJEKTANT KONŠTRUKČNEJ ČASTI!
- VŠETKY ROZMERY BUDÚ OVERENÉ PRED REALIZÁCIOU!
- DETAILY OCEĽOVÝCH KONŠTRUKCIÍ JE MOŽNÉ PRISPÔSOBIŤ ZVYKLOSTIAM DODÁVATEĽA.
- TRAPÉZOVÝ PLECH JE NUTNÉ KOTVIŤ NA ÚČINKY SANIA.
- TENTO VÝKRES JE NUTNÉ KOORDINOVAŤ V SÚVISLOSTI S OSTATNÝMI VÝKRESMI, STAVEBOU ČASŤOU A PROFESIAMI, V KTORÝCH SÚ ŠPECIFIKOVANÉ SÚČASTI OSADZOVANÝCH PRVKOV.

MATERIÁL:
OCEĽ S355,S235
SKRUTKY 8.8

- OCEĽOVÉ KONŠTRUKCIE OPATRIŤ OCHRANNÝM NÁTEROVÝM SYSTÉMOM PROTI KORÓZII.
- VNÚTORNÉ OCEĽOVÉ KONŠTRUKCIE - NÁTER DO INTERIÉRU_KORÓZNE PROSTREDIE C2, podľa STN EN ISO 12944-2
- VONKAJŠIE OCEĽOVÉ KONŠTRUKCIE - ŽIAROVÉ POZINKOVANIE ALEBO NÁTER DO EXTERIÉRU_KORÓZNE PROSTREDIE C4, podľa STN EN ISO 12944-2
- ŽIVOTNOSŤ NÁTEROVÉHO SYSTÉMU - VYSOKÁ (H), podľa STN EN ISO 12944
- FARBU / ODTIEŇ RAL POVRCHOVEJ ÚPRAVY URČÍ INVESTOR

- OCEĽOVÉ KONŠTRUKCIE SÚ ZARADENÉ DO VÝROBNEJ KATEGÓRIE EXC2: EN ISO 3834-3 (ŠTANDARDNÉ POŽIADAVKY NA KVALITU).
- OCEĽOVÉ KONŠTRUKCIE ŽERIAVOVEJ DRÁHY SÚ ZARADENÉ DO VÝROBNEJ KATEGÓRIE EXC3: EN ISO 3834-3

POZOR ! V KONŠTRUKCII KTORÁ SA BUDE MONTOVAŤ TREBA POUŽIŤ VEJÁROVÉ PODLOŽKY
V KAŽDOM STYKU MUSÍ BYŤ MINIMÁLNE JEDEN PÁR VEJÁROVÝCH PODLOŽIEK
ZHOTOVENIE PODĽA STN EN 1090-02
MONTÁŽNE ZVARY ZHOTOVENIE PODĽA STN EN ISO 13920 TR. "C
ZVAROVÉ PLOCHY PODĽA STN EN ISO 9692
NEOZNAČENÉ ZVARY PLATÍ VEĽKOSŤ ZVARU a=6mm
MONTÁŽNE ZVARY NATRIEŤ NÁTERMI PODĽA ŠPECIFIKÁCIE

- IT IS NECESSARY TO CONSULT WITH THE STRUCTURAL ENGINEER IN THE CASE OF ANY DISCREPANCY OF THE PROJECT AND THE REAL SITUATION.
- THIS DOCUMENTATION DOES NOT SUBSTITUTE SHOP DRAWINGS, IT IS NECESSARY TO WORK OUT WORKSHOP DRAWINGS. WORKSHOP DRAWINGS HAVE TO BE APPROVED BY DESIGNER OF THE CONSTRUCTION PART!
- ALL DIMENSIONS HAVE TO BE VERIFIED BEFORE REALIZATION!
- DETAILS OF STEEL CONSTRUCTIONS SHOULD BE IMPROVED DUE TO THE CUSTOMS OF THE SUPPLIER.
- IT IS NECESSARY TO ANCHOR TRAPEZOIDAL SHEET ON THE SUCTION EFFECTS.
- IT IS NECESSARY TO COORDINATE THIS DRAWING IN CONJUNCTION WITH OTHER DRAWINGS OF ARCHITECTURAL DRAWINGS AND DRAWINGS OF OTHER PROFESSIONS, WHERE ARE SPECIFIED (AMONG OTHERS) OTHER PARTS OF COMPONENTS.

MATERIAL:
STEEL S355, S235
SCREW AND BOLTS 8.8

- STEEL CONSTRUCTION PROVIDED WITH A PROTECTIVE PAINT SYSTEM AGAINST CORROSION
- INTERNAL STEEL STRUCTURES - PAINT FOR INTERIOR_CORROSIVE ENVIRONMENT C2 ,acc. to STN EN ISO 12944-2
- EXTERNAL STEEL STRUCTURES - HOT - DIP GALVANIZING OR PAINT FOR EXTERIOR_CORROSIVE ENVIRONMENT C4,acc. to STN EN ISO 12944-2
- DURABILITY OF PAINTING SYSTEM - HIGH (H) ,acc. to STN EN ISO 12944
- COLOR OF SURFACE TREATMENT / RAL/ WILL DETERMINE INVESTOR

- STEEL CONSTRUCTIONS ARE CLASSIFIED IN THE PRODUCTION CATEGORY EXC2: EN ISO 3834-3 (STANDARD REQUIREMENTS OF QUALITY). STEEL CONSTRUCTIONS OF CRANEWAY ARE CLASSIFIED IN THE PRODUCTION CATEGORY EXC3: EN ISO 3834-3.
- IN CONSTRUCTION WHICH WILL BUILD MUST USE SERRATED LOCK WASHERS. IN ANY CONTACT MUST BE AT LEAST ONE PAIR SERRATED LOCK WASHERS

MAKING OF STN EN 1090-02
WELDING SEAMS MADE ACCORDING TO STN EN ISO 13920 TR. "C
THE WELD SURFACE ACCORDING TO STN EN ISO 9692
UNMARKED WELDS - APPLY SIZE WELD a=6mm
FIELD WELDS ENSURE PAINTING BY SPECIFICATION

Súradnicový systém/Grid system : S-JTSK
±0,000 = 143.500 m.n.m
Výškový systém/Vertical system : Bpv

TENTO VÝKRES JE MAJETKOM SPOLOČNOSTI HESCON s.r.o. MÔŽE BYŤ POUŽÍVANÝ, KOPÍROVANÝ A VYDANÝ TRETEJ STRANE JEDINE NA ZÁKLADE ZMLUVY ALEBO PÍSOMNÉHO SÚHLASU SPOLOČNOSTI HESCON s.r.o.
THIS DRAWING IS THE PROPERTY OF HESCON s.r.o. AND SHALL NOT BE USED, REPRODUCED OR DISCLOSED TO ANYONE WITHOUT THE PRIOR WRITTEN PERMISSION OF HESCON s.r.o. AND SHALL BE RETURNED UPON REQUEST.

Revízia
Revision

Číslo zm. Change No	Dátum Date	Opis zmeny Description of Change	Zmenu vyvolal Change initiator	Vypracoval Elaborated by	Hl. inž. projektu Project Manager
03					
02					
01					

Názov stavby / Construction Name:	GESTAMP STRATEGICKÝ PARK NITRA GESTAMP STRATEGIC PARK NITRA
Stavebník / Investor:	GESTAMP NITRA, S.R.O, DVOŘÁKOVO NÁBREŽIE 4, 811 02 BRATISLAVA
Miesto stavby / Construction Site:	LUŽIANKY, OKRES NITRA, NITRIANSKY SAMOSPRÁVNY KRAJ

PROJEKTOVÝ MANAŽÉR/PROJECT MANAGER		INVESTOR / INVESTOR GESTAMP NITRA, s. r. o. DVOŘÁKOVO NÁBREŽIE 4 811 02 BRATISLAVA
ARCHITEKTÚRA/ARCHITECTURAL		
MEP/M&P		
PROJEKTOVÝ MANAŽÉR/PROJECT MANAGER	GABRIEL GALLARDO SANCHEZ	OBJEDNÁVATEĽ / CUSTOMER ALDESA CONSTRUCCIONES POLSKA SP. Z O.O. PRIBINOVA 25 811 09 BRATISLAVA
PROJEKTOVÝ MANAŽÉR/PROJECT MANAGER		
STAVBYVEDÚCI/SITE MANAGER		
HL. INŽ. PROJEKTU / DESIGN MANAGER	ING. PETER KŇAŽEK	GENERÁLNY PROJEKTANT/ GEN. DESIGNER HESCON ARCHITEKTONICKO INŽINIERSKA KANCELÁRIA NÁMESTIE SV. ANNY 20C/7269 911 01 TRENČÍN Mob: +421 911509411 WEB: www.hescon.sk
ZODP.PROJEKTANT / RESPONSIBLE DESIGNER	ING. ERIK HRNČIAR	
VYPRACOVAL / ELABORATED BY	ING. TOMÁŠ BAČINSKÝ	
PROJEKTANT / DESIGNER		PROJEKTANT/ DESIGNER
ZODP.PROJEKTANT / RESPONSIBLE DESIGNER		
VYPRACOVAL / ELABORATED BY		

Sekcia / Section	Formát / Form 16xA4 · Mierka / Scale 1:200	Číslo dokumentu / Document No. 2017002_ED_D_001_230_7001_00
Časť PD / Part of PD	D. DOKUMENTÁCIA STAVEBNÝCH OBJEKTOV A INŽINIERSKYCH SIETÍ D. DOCUMENTATION OF BUILDINGS AND ENGINEERING UTILITIES	
Objekt / Building	SO 01 VÝROBNÁ HALA A SO 01 PRODUCTION HALL A	Revízia / Revision 00
Profesia / Profession	01.230 OCEĽOVÉ KONŠTRUKCIE 01.230 STEEL STRUCTURES	Dátum / Date 14.07.2017
Názov / Title	AXONOMETRIA AXONOMETRY	Stupeň / Stage RP/ED
Číslo zákazky / Contract number 2017 - 002		Kótované v / Dimensions in mm

VÝKRES ČÍSLO / DRAWING No.

Číslo projektu Project number	Stupeň Stage	Časť PD Part Doc	Objekt Object	Profesia Profession	Číslo výkresu Number of drawing	Revízia Revision
2 0 1 7 0 0 2	E D	D	0 0 1	2 3 0	7 0 0 1	0 0