


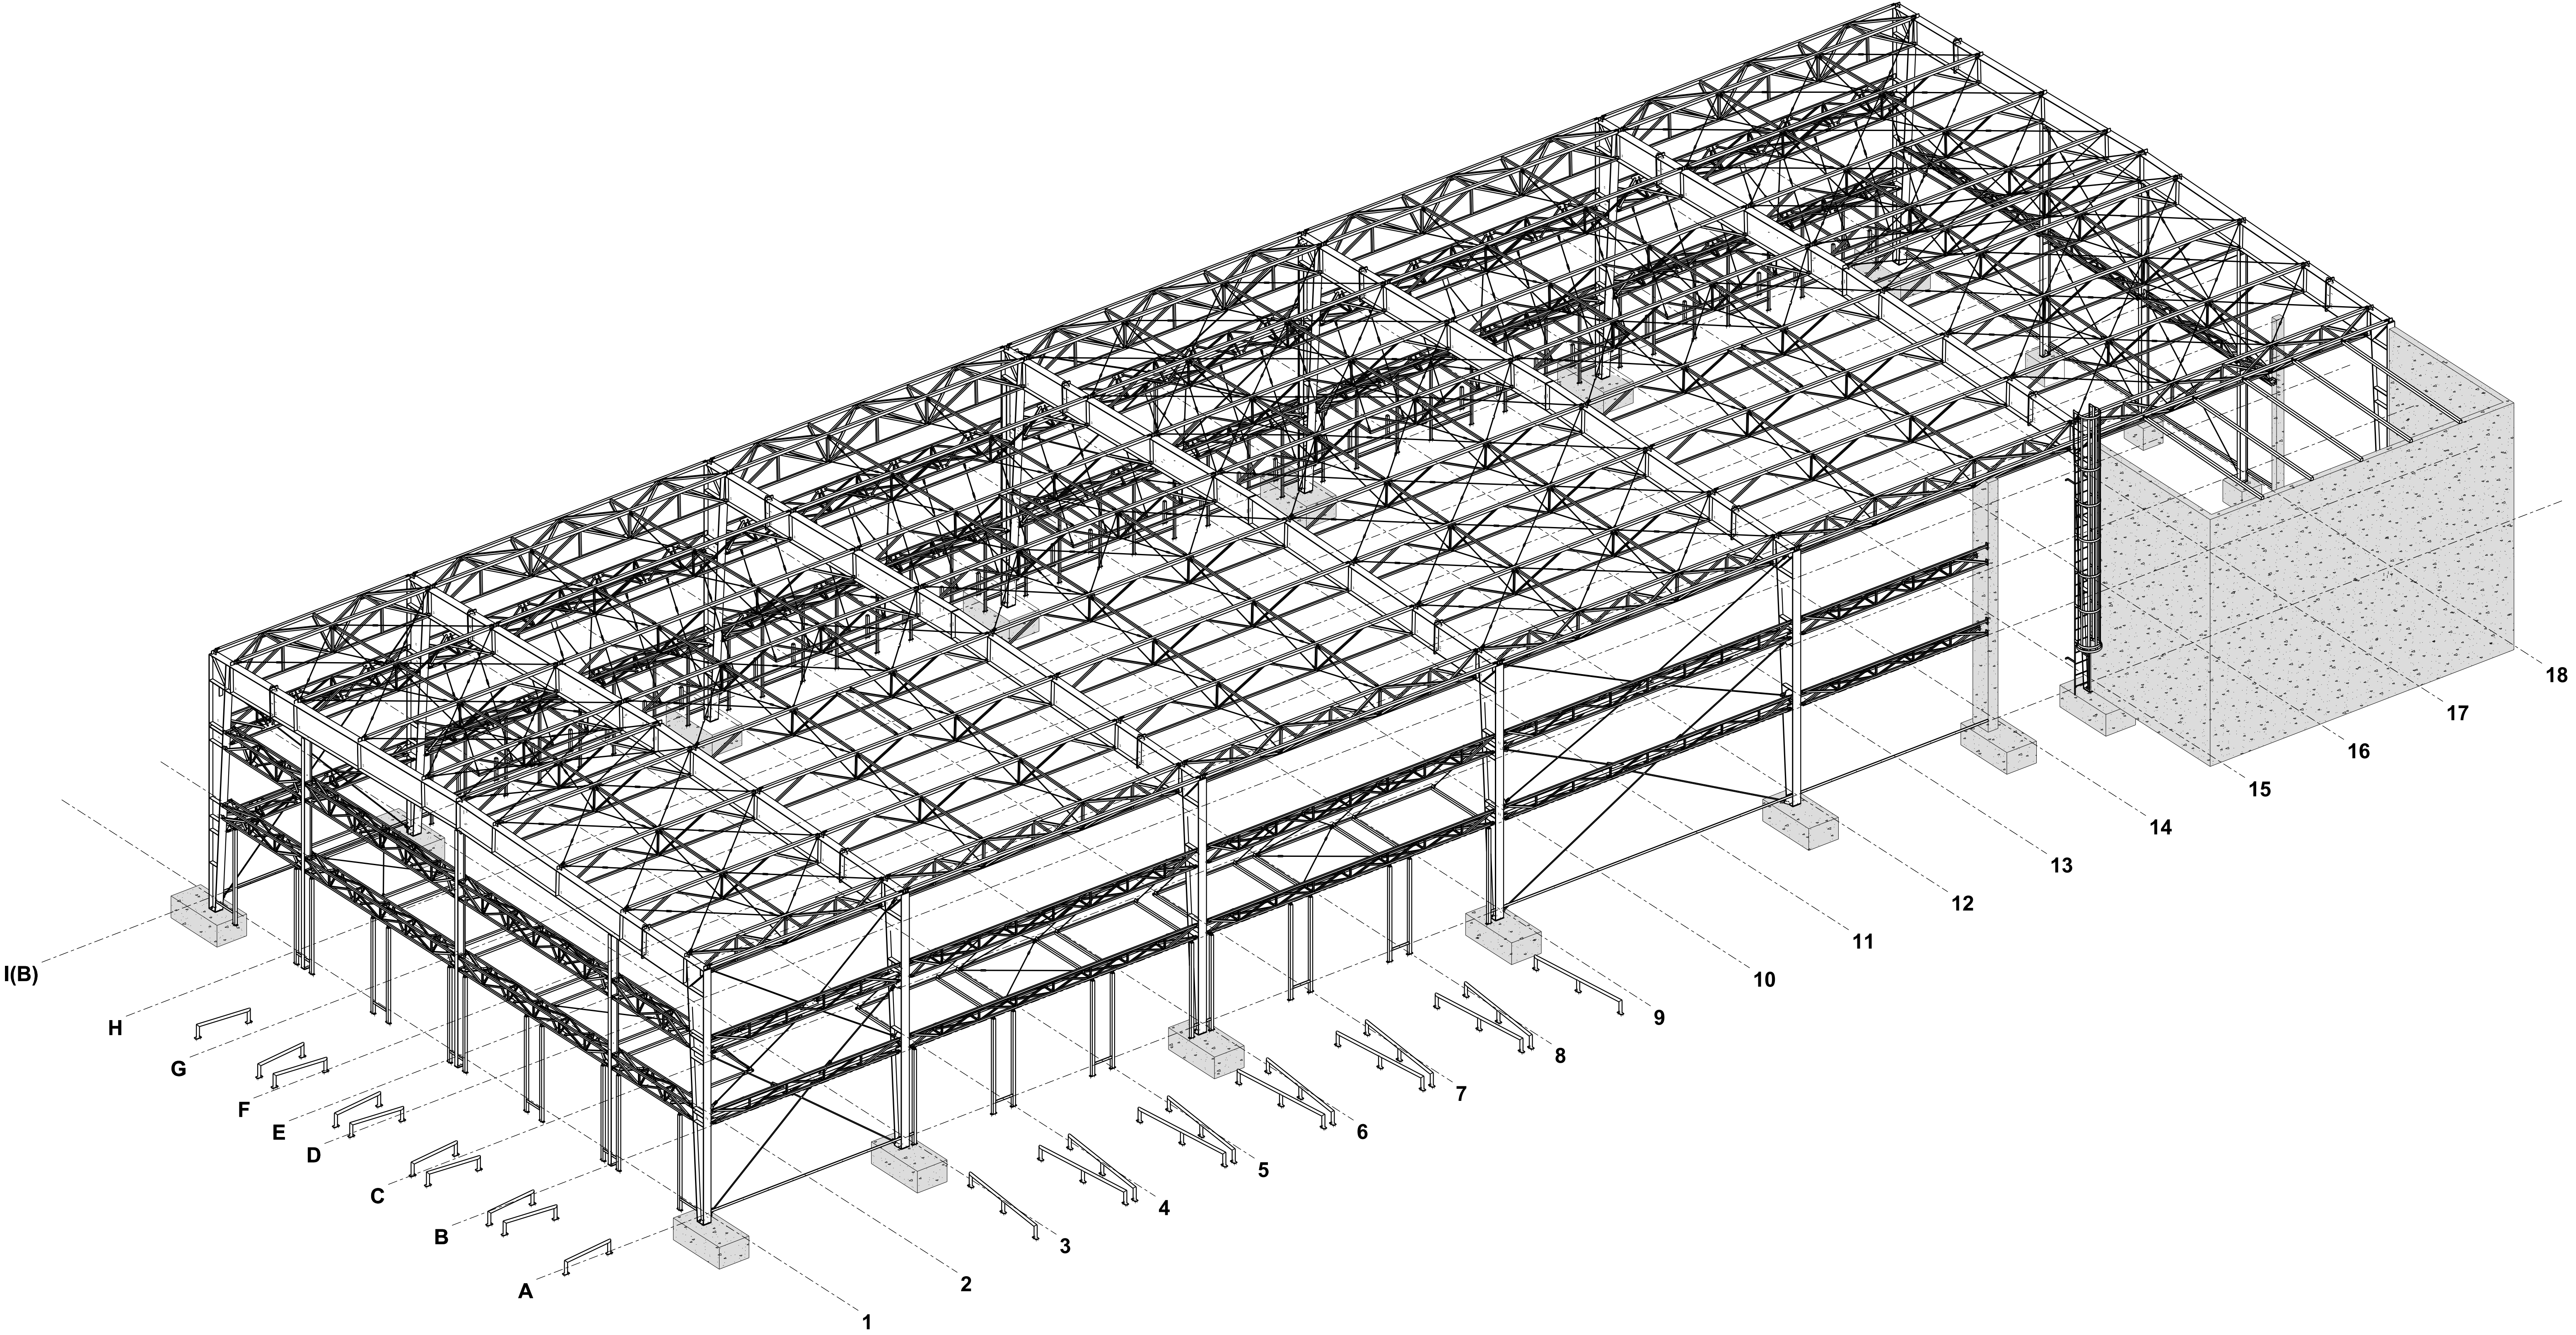

WIDOK 3D

REWIZJA DATA REW. OPIS REWIZJI		OPRACOWAŁ SPRAWDZIŁ	
SPÓJNY L. 4 JEZELI NIE PODANO INACZEJ	STATUS	Projektant	
KLASA SRUB 8.8 JEZELI NIE PODANO INACZEJ		Zawierając	
NAZWA PROJEKTU : Hala magazynowo-spedycyjna		Opis	
TYTUŁ RYSUNKU WIDOK 3D		Skala : 1:100	
SMULDERS SMULDERS POLSKA Sp. z o.o. ul. Koloniańska 13A 58-140 Chocanów Poland Tel. +48 76 7516930 Fax. +48 76 7516931 info@smulders-polska.pl		NUMER PROJEKTU SMULDERS POLSKA MSE2017018	
		TR PROJEKTU MSE MSE2017018 NR RYS. [G] REWIZJA	
MSE POLAND Biurowie ul. Koloniańska 13A 58-140 Chocanów Poland Tel. +48 880 501 402 Fax. +48 76 7516931 info@mse-poland.pl			