


AANZICHT AS 7
1:50

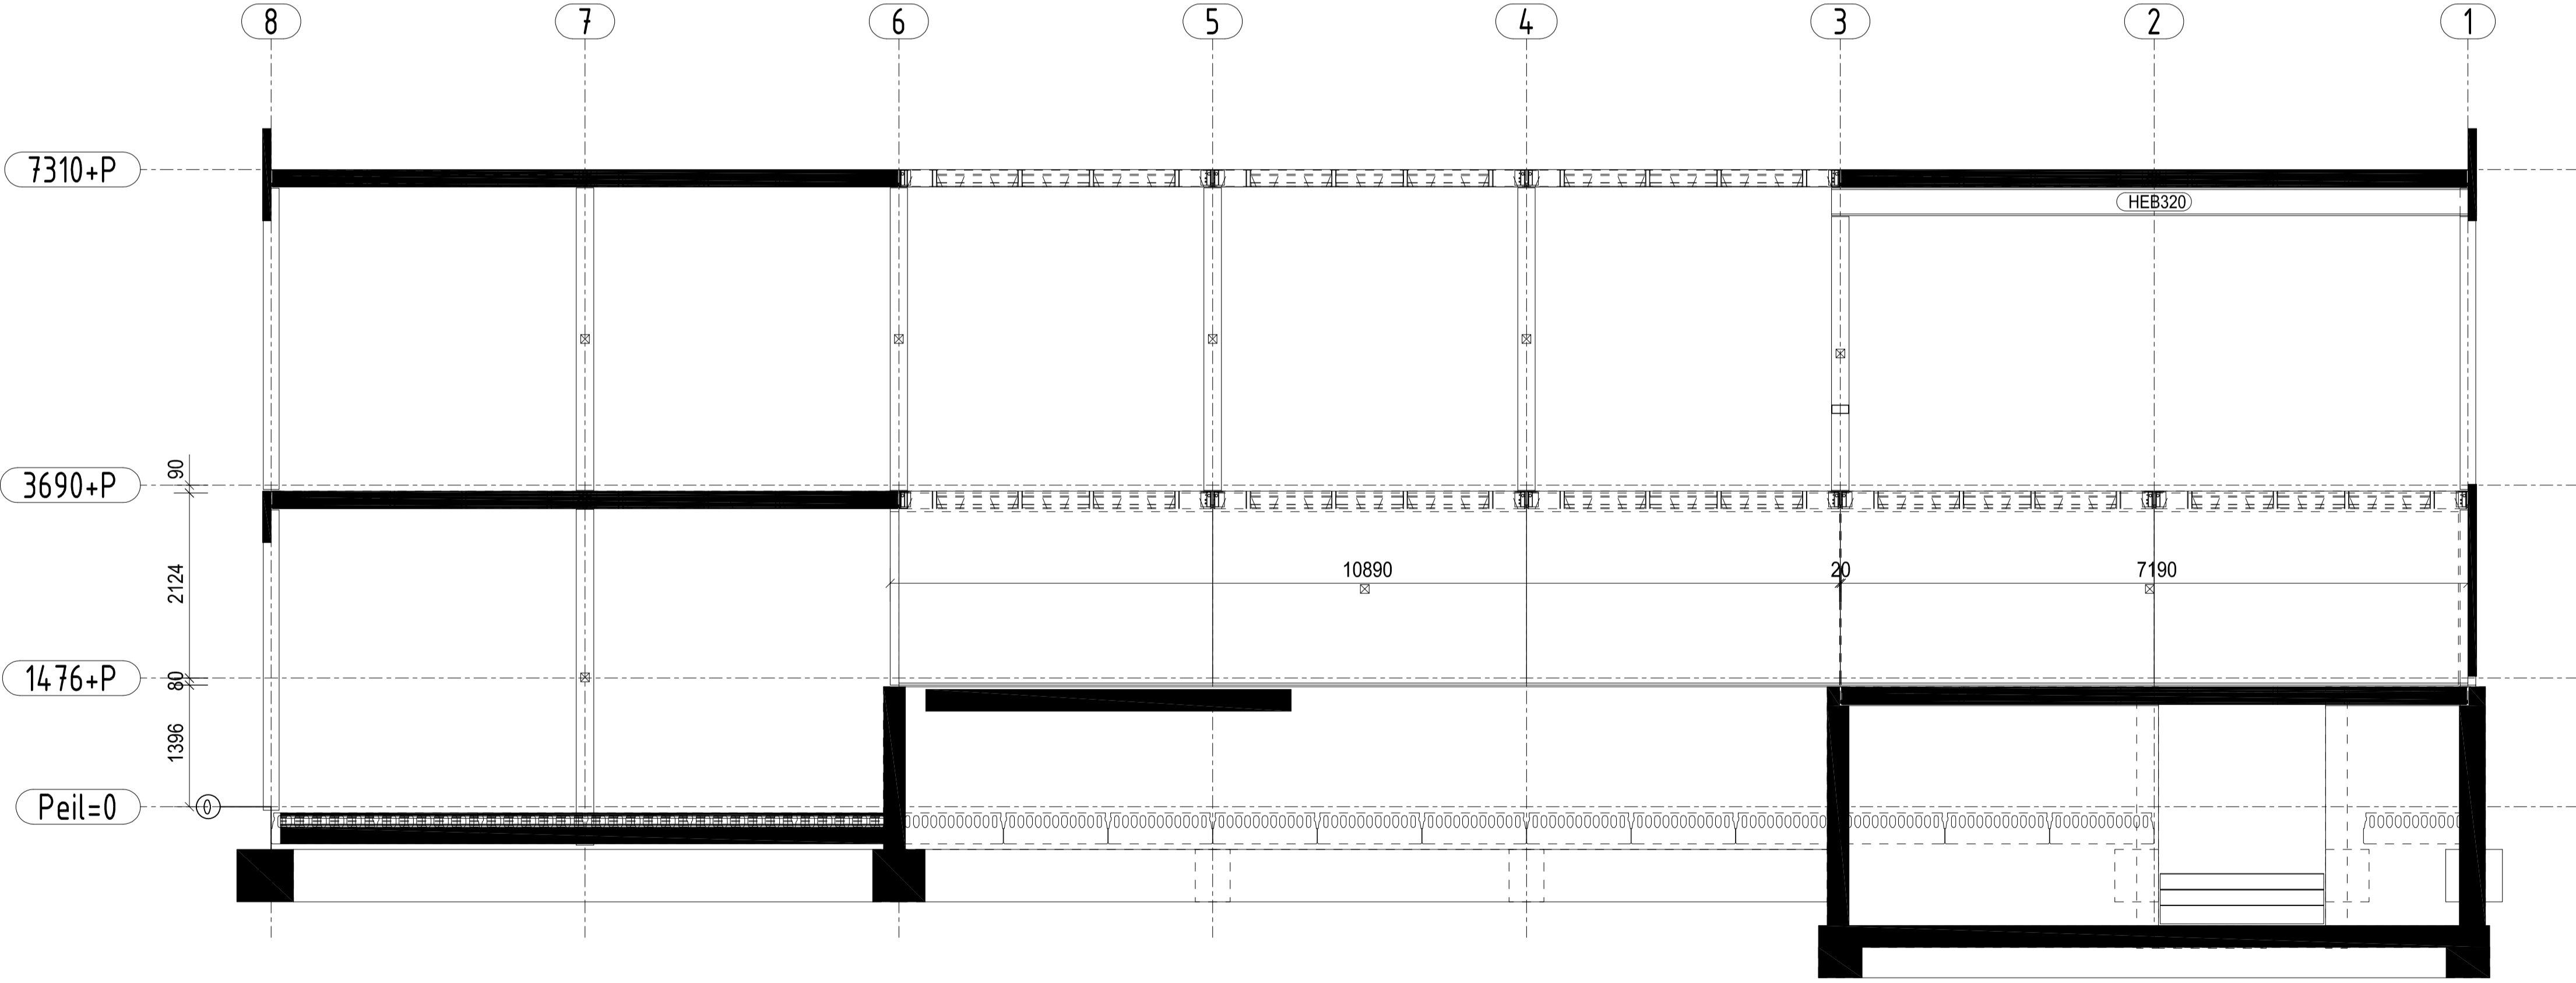

WANDAANZICHT AS E
1:50

Opmerkingen:
 - Alle leidingen zijn ϕ 19mm, tenzij anders aangegeven
 - V = aan voorzijde wand
 - A = aan achterzijde wand

Project: Big Green Egg Kantoor te De Lier	Offerte-nr.16N6690
Omschrijving: Sparingsopgave Wandaanzichten	Status: Voorlopig Ontwerp Ontwerp: NEN1010:2015 Datum get.21-4-17
Tekenaar:RD	Get. Gez.
Formaat:A1	Get. Gez.
Schaal: 1:50	Get. Gez.
elektravon elektrotechniek	Tekeningnummer: 16N6690/SPA/006

ALGEMEEN GELDENDE BEPALINGEN (TENZIJ ANDERS VERMELD)
VLOERBELASTINGEN VOLGENS NOTITIE W82140 d.d. 04-07-2001
SPARINGEN IN RIBCASSETTE VLOERPLATEN DOOR DERDEN NA GOEDKEURING CD20
ENGINEERINGSNIVEAU VOLGENS conservering KIWA/BFBN/COBc 2004
OPPERVLAKTEBEOORDELING (NEN 6722-02) MALZIJDEN KLASSE A
STORTZIJDEN KLASSE C
BRANDWERENDHEID (NEN 6071-01)
MILIEUKLASSE XC1 WAPENING BS1500 HKN/HWL
VOORSPANSTRENGEN RIBCASSETTE VLOERPLATEN 01,2,5MM FeP1,770
STALEN VERBINDINGEN VOLGENS STANDAARD CD20, STAALKWALITEIT S235
LASVERBINDINGEN a=4mm (NEN 6770)
OVERIGEN VOLGENS EC2/NEN-EN 206-01W05 / NEN 6702

WERK: Kantoor Big Green Egg	Getekend: LR
ONDERWERP: Wandaanzichten	Datum: 12/04/2017
OPDRACHTGEVER: Verbakeel Bouwbedrijf	Schaal: 1:50
Telefoon 026-389.48.98	een produkt van i2 ingenieursbureau voor industriële bouwmethoden b.v. auteursrechten voorbehouden
Telefax 026-35.11.227	WERKNUMMER: A16055
WERK: CD20 BOUWSYSTEMEN	TEKENING NO.: W16055-W1
E-mail info@cd20.nl	Internet: www.cd20.nl