




|                                            |                       |
|--------------------------------------------|-----------------------|
| Profil główny:<br><b>HEA120</b>            | Nr rys :<br><b>37</b> |
| Szczepiał :                                | Spawał :              |
| Numer projektu - produkcja<br><b>17019</b> |                       |
| Faza :<br><b>109</b>                       | Ilość :<br><b>1</b>   |

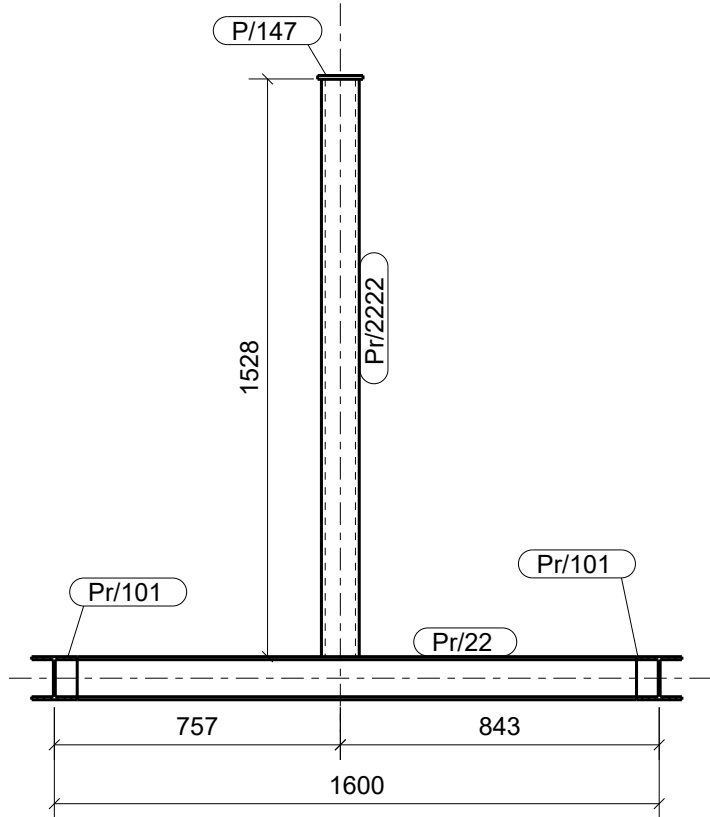


C - C  
1:20

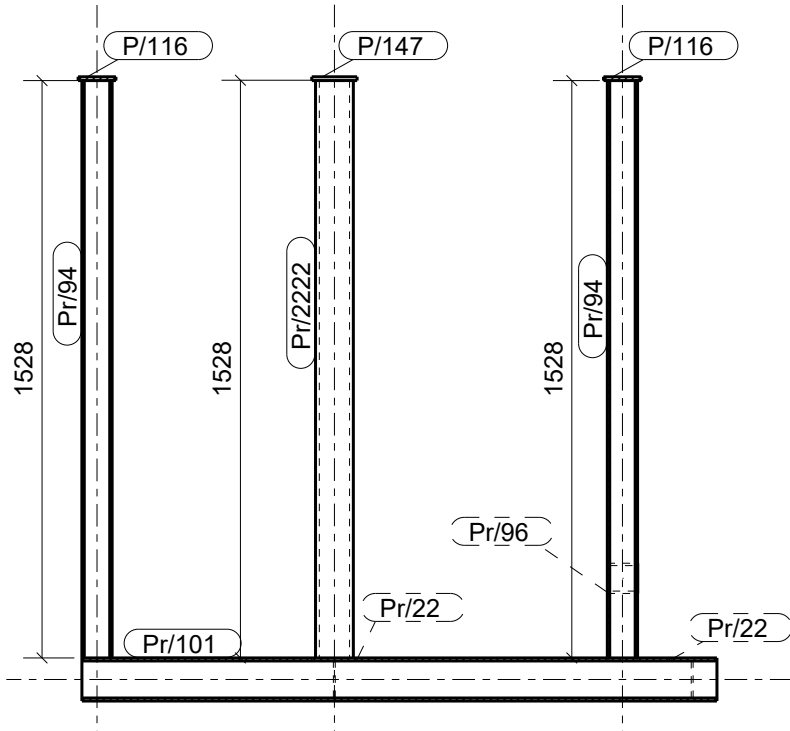


D - D  
1:20

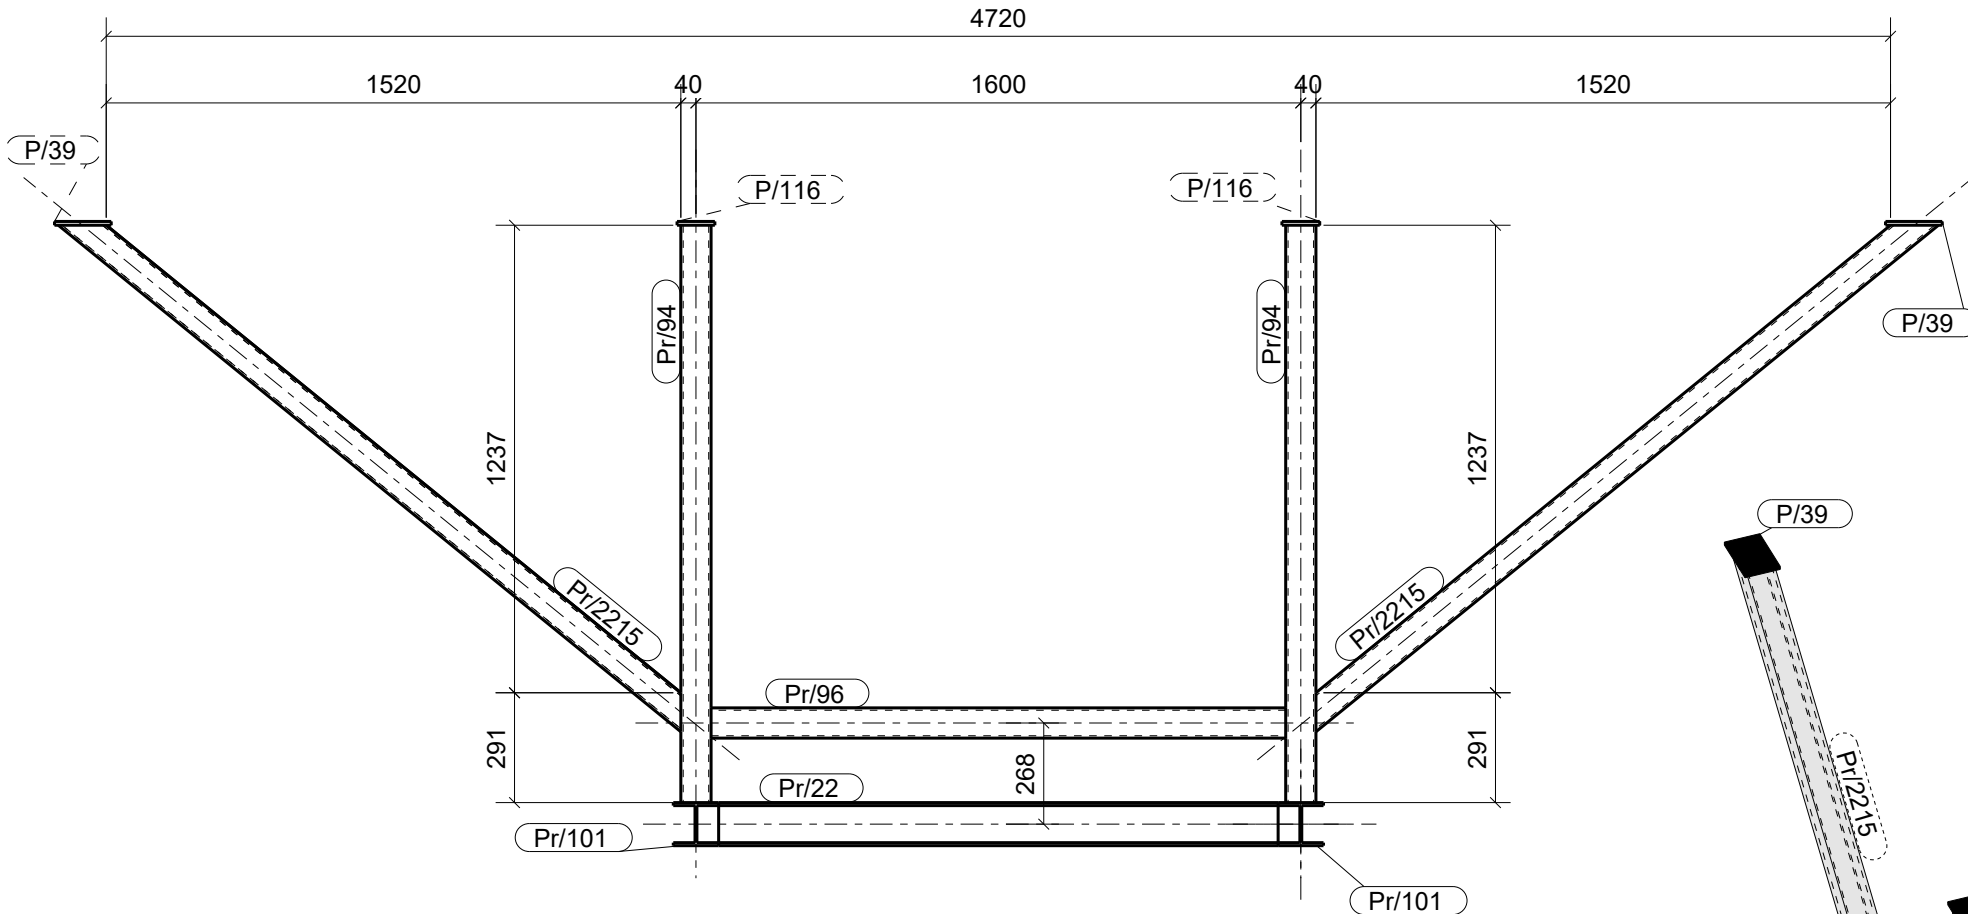

A - A  
1:20


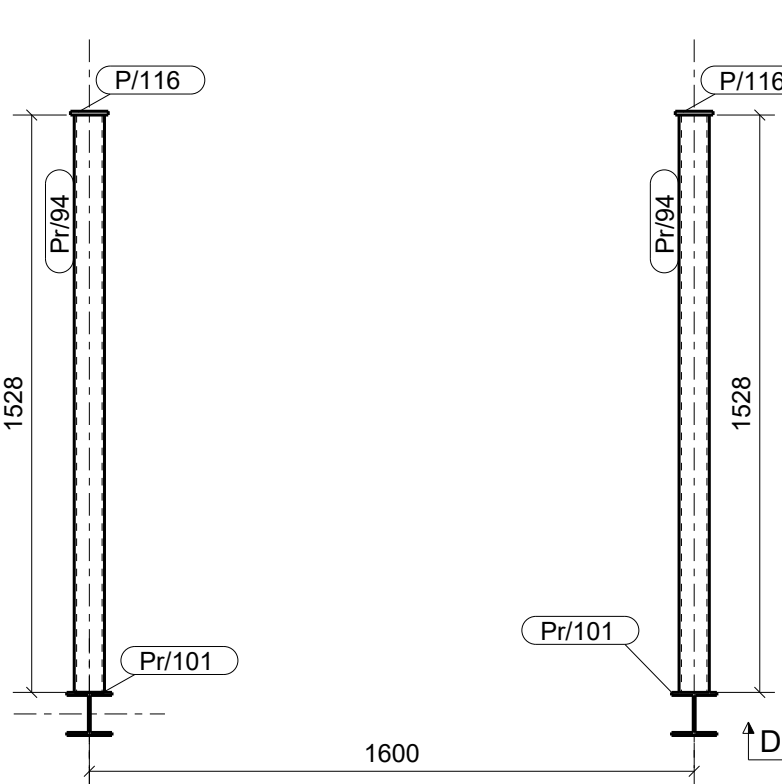


B - B  
1:20

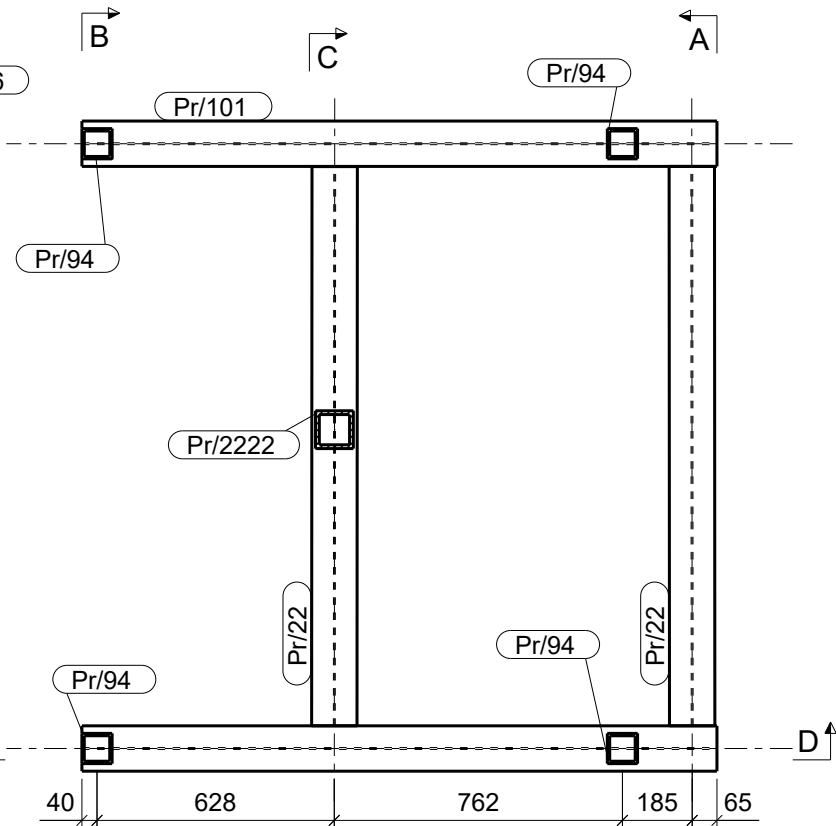

Rzut z góry  
1:20

Szczegół ułożenia ramy na wózku  
1:10

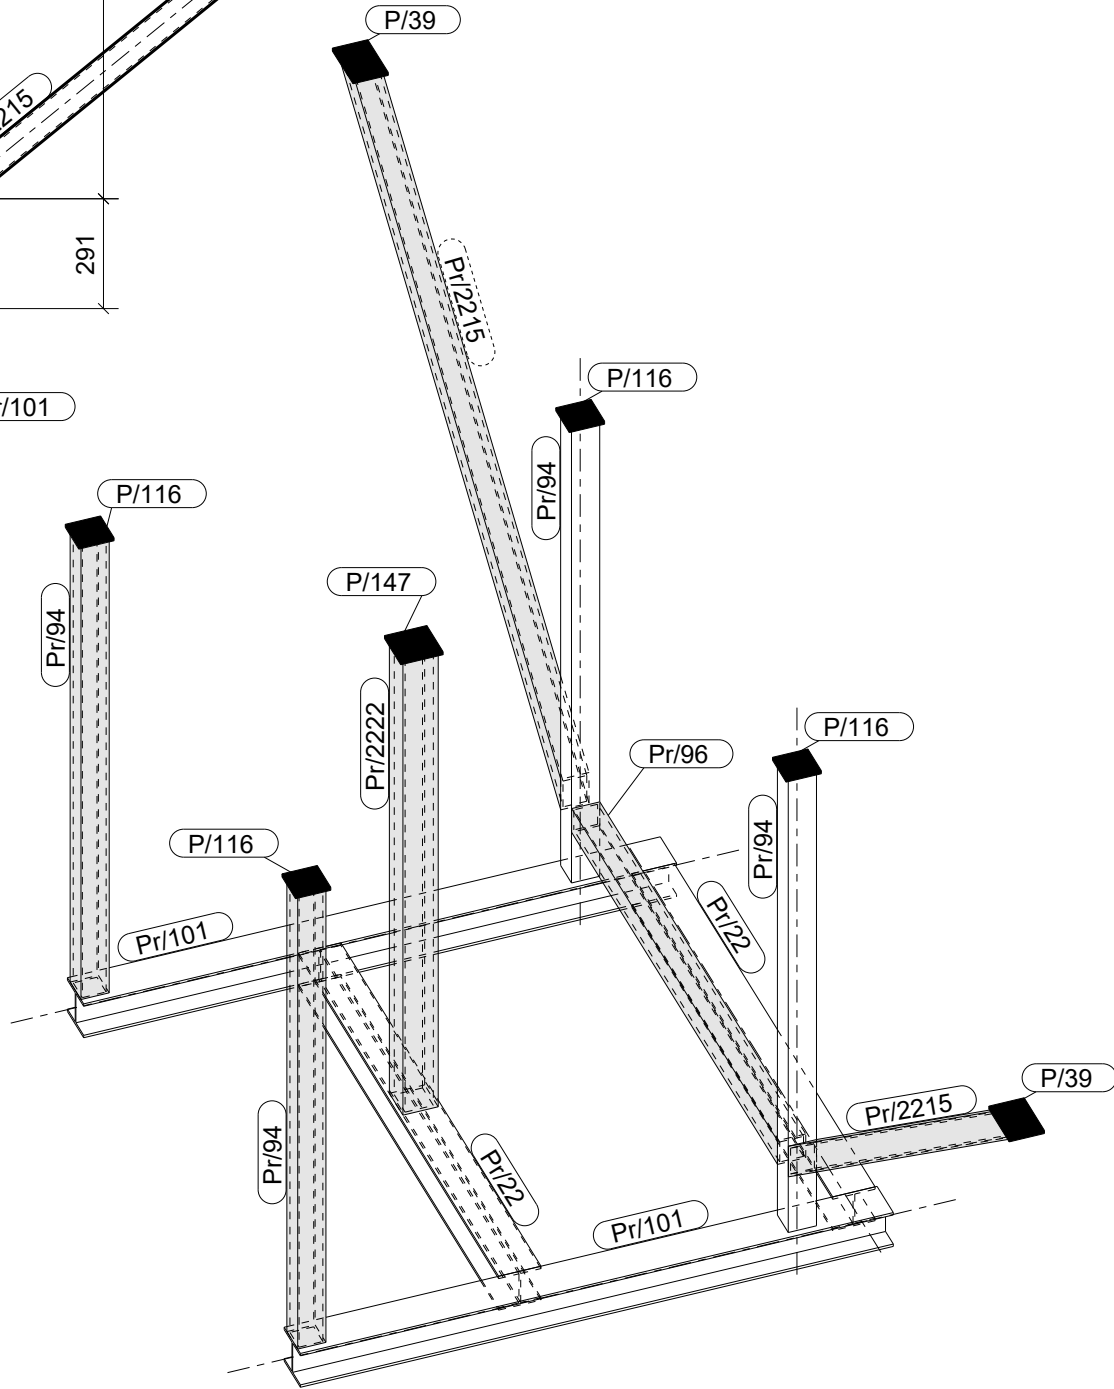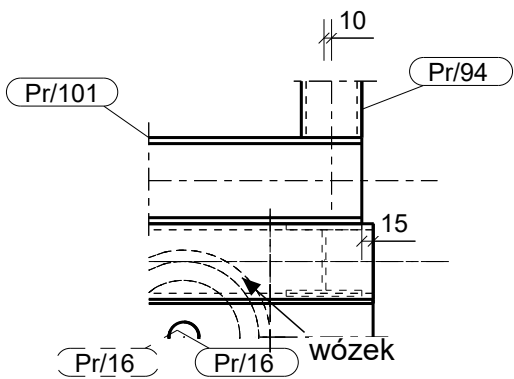

DATA 24.11.2017

LISTA ZESPOŁÓW W POSZCZEGÓLNYCH FAZACH

| Zespół | Faza | Profil | Ilość |  |  |
|--------|------|--------|-------|--|--|
| 37     | 109  | HEA120 | 1     |  |  |

LISTA POZYCJI W ZESPOLE

DŁUGOŚĆ(mm):

ZESPÓŁ: 37

1690

WYKOŃCZENIE :

| POZYCJA | PROFIL        | MATERIAŁ | ILOŚĆ | DŁUGOŚĆ | WAGA |
|---------|---------------|----------|-------|---------|------|
| P/39    | BL10*100      | S235JR   | 2     | 150     | 2.4  |
| P/116   | BL10*100      | S235JR   | 4     | 100     | 3.1  |
| P/147   | BL10*120      | S235JR   | 1     | 120     | 1.1  |
| Pr/22   | HEA120        | S235JR   | 2     | 1480    | 58.8 |
| Pr/94   | RHS80*80*6.3  | S235JR   | 4     | 1528    | 88.3 |
| Pr/96   | RHS80*80*6.3  | S235JR   | 1     | 1520    | 22.0 |
| Pr/101  | HEA120        | S235JR   | 2     | 1680    | 66.7 |
| Pr/2215 | RHS80*80*6.3  | S235JR   | 2     | 2123    | 61.3 |
| Pr/2222 | RHS100*100*10 | S235JR   | 1     | 1528    | 42.6 |
| SUMA :  |               |          |       | 346.2   |      |

|                                                                |            |                               |                                   |              |
|----------------------------------------------------------------|------------|-------------------------------|-----------------------------------|--------------|
| 00                                                             | 23.11.2017 | Ostateczny - pierwsza wydanie | L. Rybicki                        | A. Dabrowski |
| REWIZJA                                                        | DATA REV.  | OPIS REWIZJI                  | OPRACOWAŁ                         | SPRAWDZAŁ    |
| SPINY 4 JEZELI NIE PODANO INACZEJ                              |            |                               | STATUS                            |              |
| KLASA SRUB 8.8 JEZELI NIE PODANO INACZEJ                       |            |                               | Ostateczny                        |              |
| NAZWA PROJEKTU : Rama montażowa                                |            |                               | Projektował : mgr inż. Zofia Dzoł |              |
| TYTUŁ RYSUNKU:Konstrukcja wsporcza z jednym                    |            |                               | Upr.: WKP/0040/POOK/07            |              |
| Zatwierdził: Opr. L. Rybicki                                   |            |                               | Data : 23.11.2017                 |              |
| Skala : 1:10 1:20                                              |            |                               | NUMER PROJEKTU                    |              |
| SMULDERS POLSKA ul. Kolonialna 13A Tel. +48 76 7516930         |            |                               | SMULDERS POLSKA                   |              |
| 59-140 Chocianów Fax. +48 76 7516931                           |            |                               | 17019                             |              |
| Sp. z o.o. info@smulders-polska.pl                             |            |                               | NR PROJEKTU MSE                   |              |
| MSE POLAND ul. Kolonialna 13A Tel. +48 880 501 402             |            |                               | MSE2017002(2)                     |              |
| Biuro Inżynierskie 59-140 Chocianów Poland Fax. +48 76 7516931 |            |                               | NR RYS. [A]37                     |              |
| info@mse-poland.pl                                             |            |                               | REWIZJA 00                        |              |