

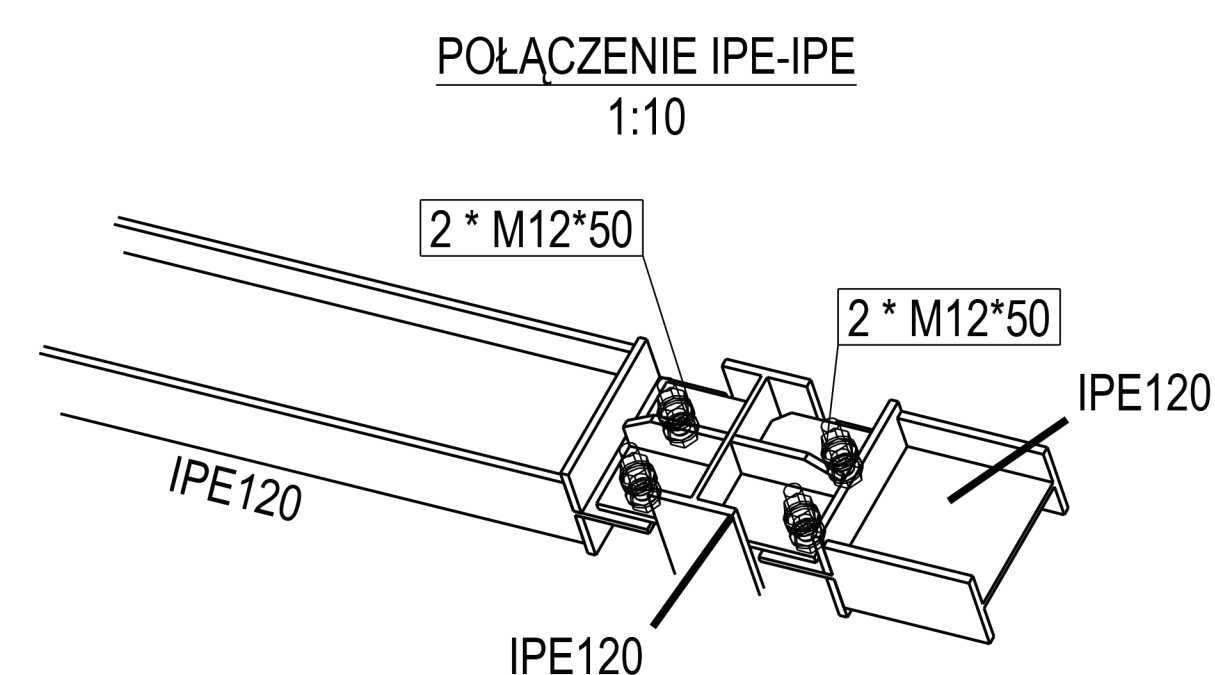
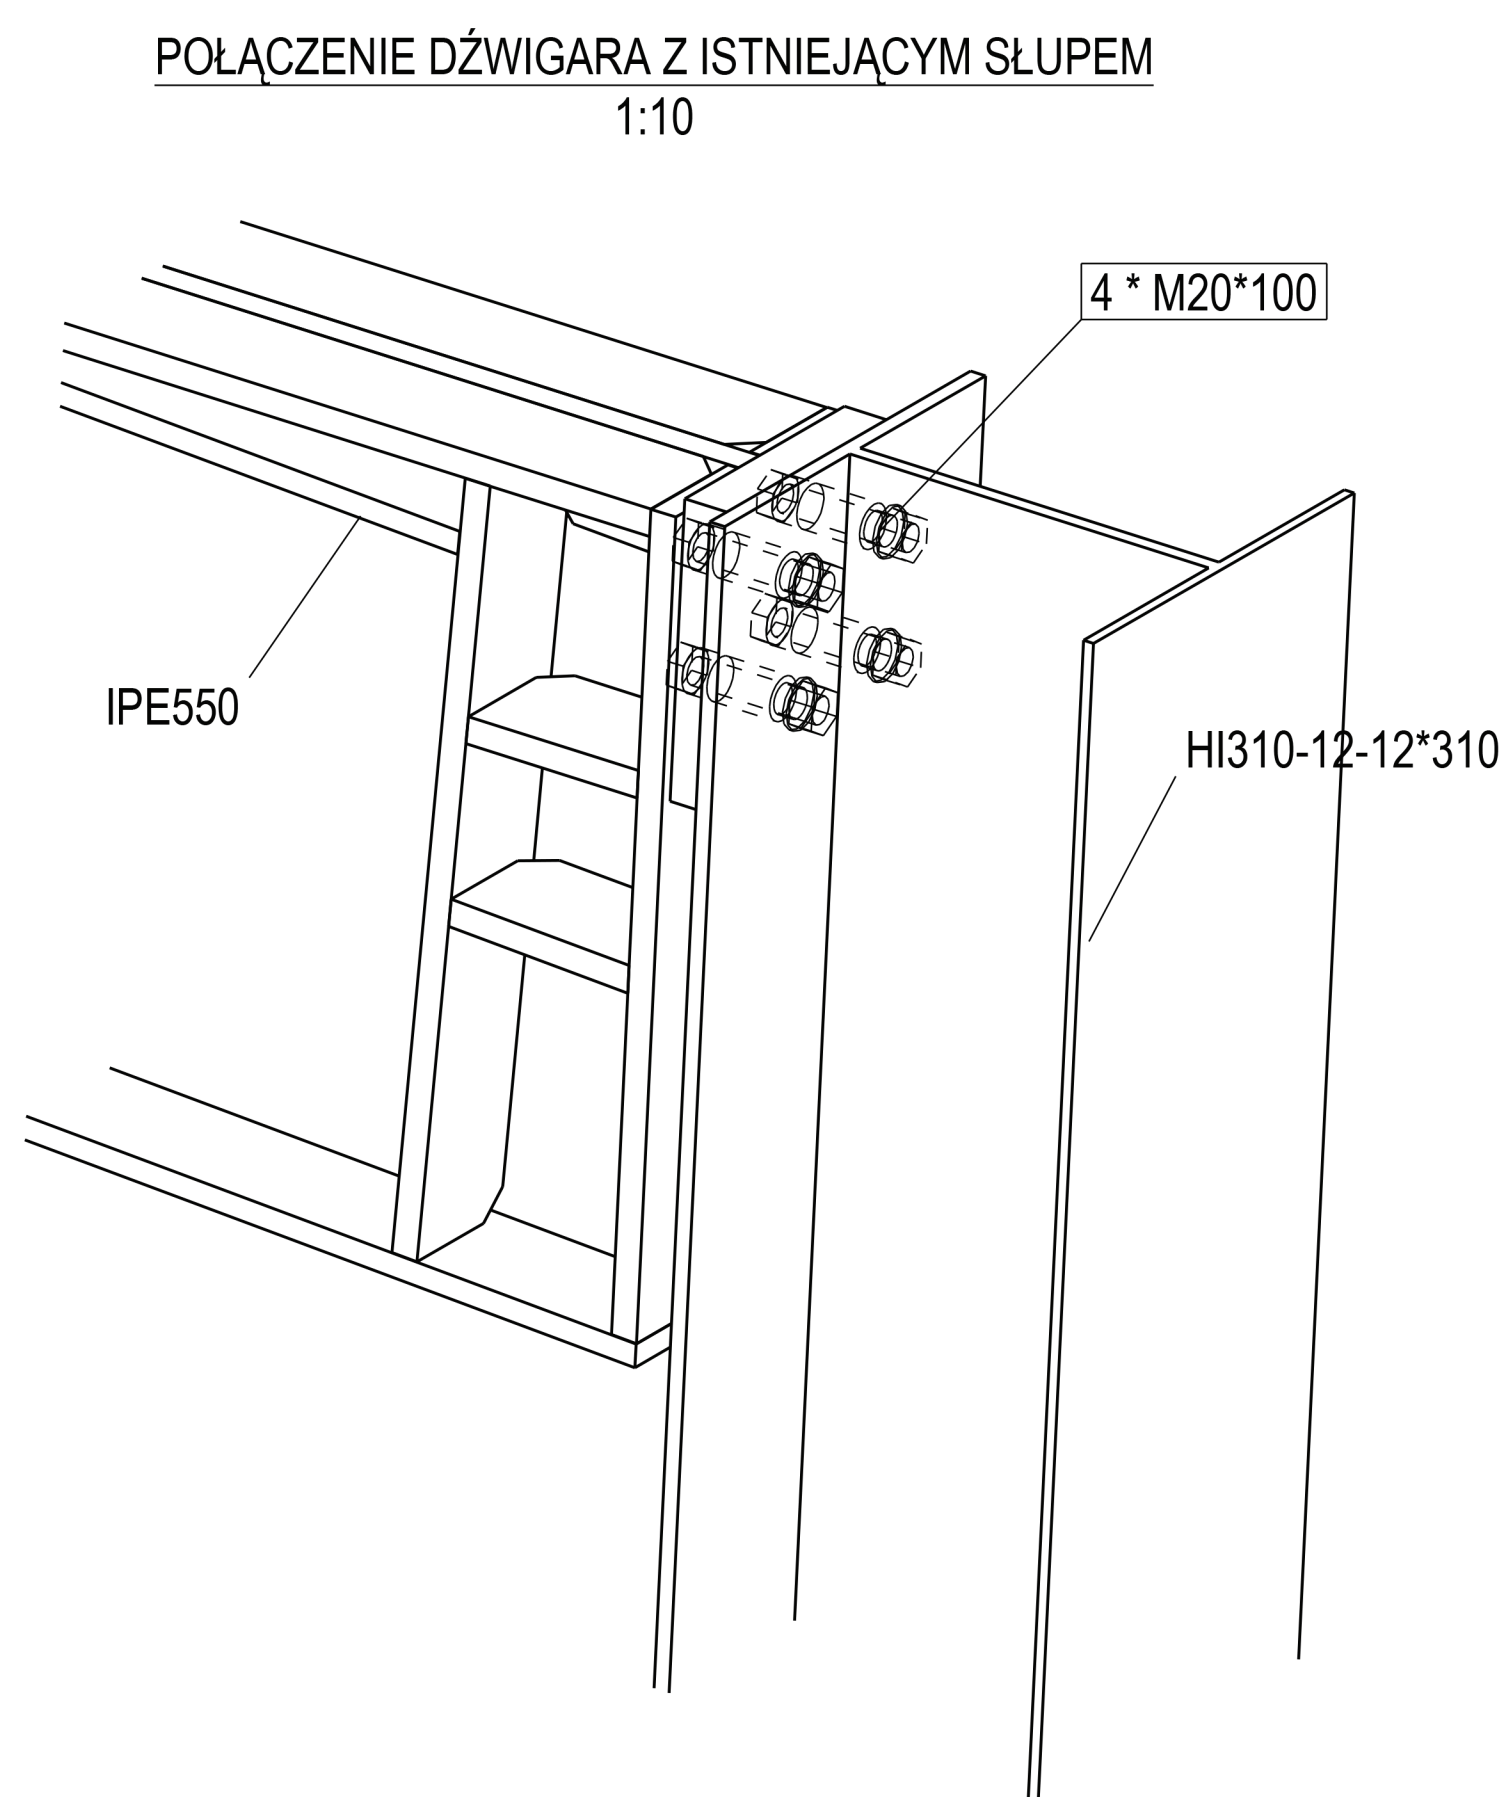
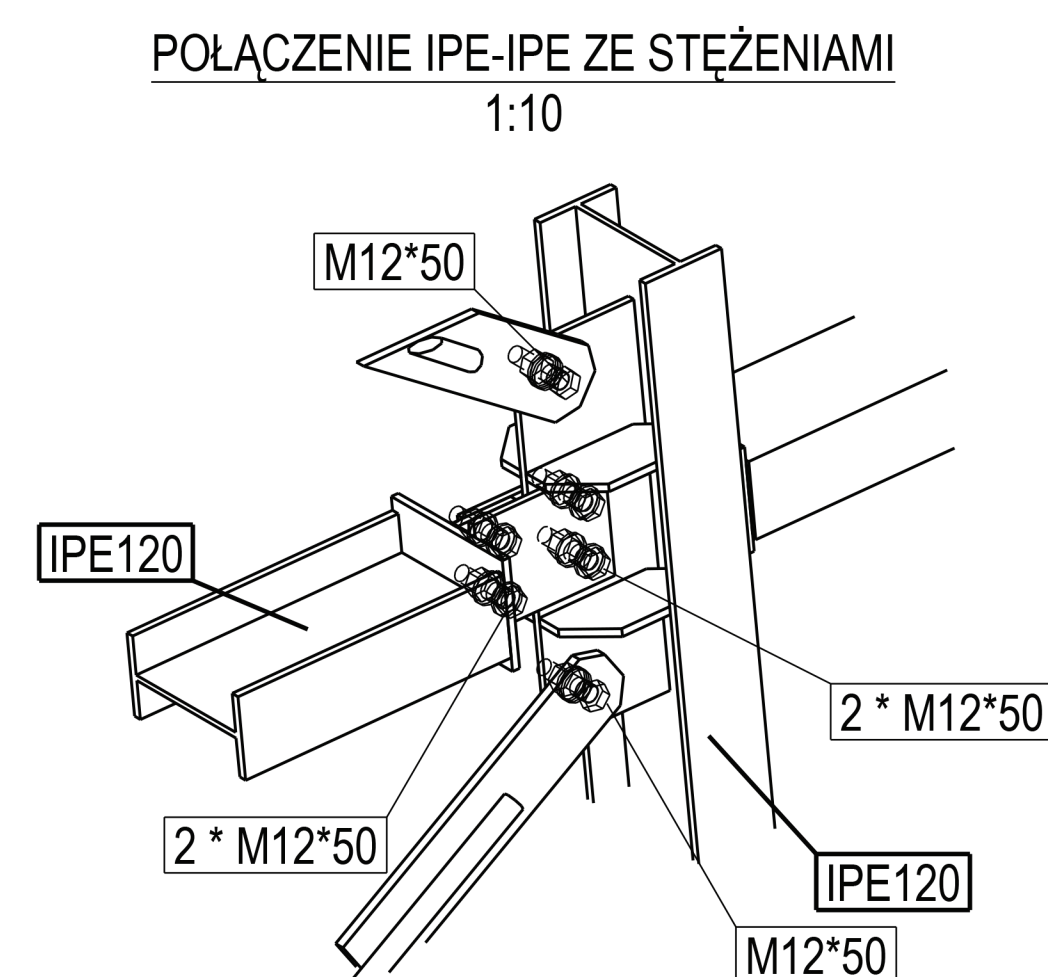


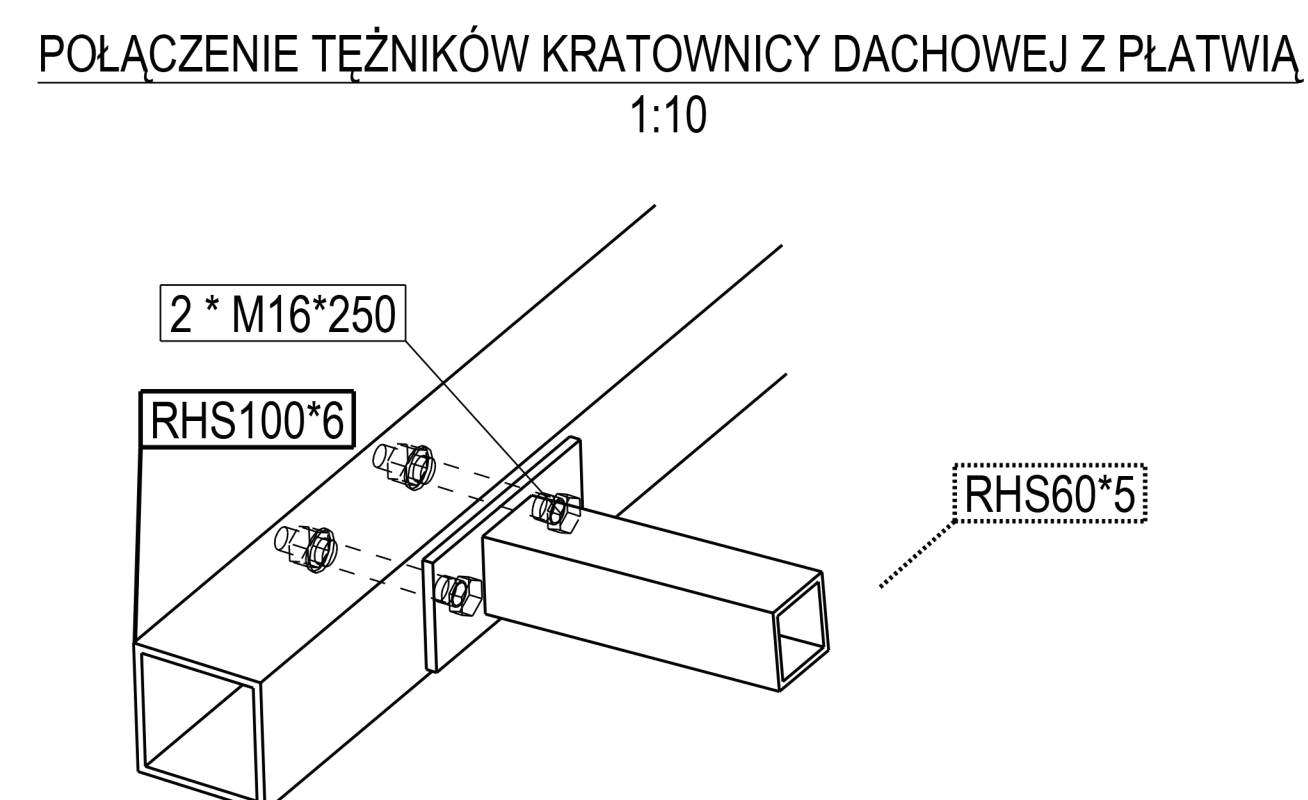

- UWAGI:
1. Otwory pod śruby M10 oraz M12 poszerzone są o 1mm
 2. Otwory pod śruby M16 oraz M20 poszerzone są o 2mm
 3. Wszystkie śruby oraz nakrętki zaprojektowano klasy 8.8
 4. Do każdej śruby należy dostosować jedną podkładkę oraz nakrętkę

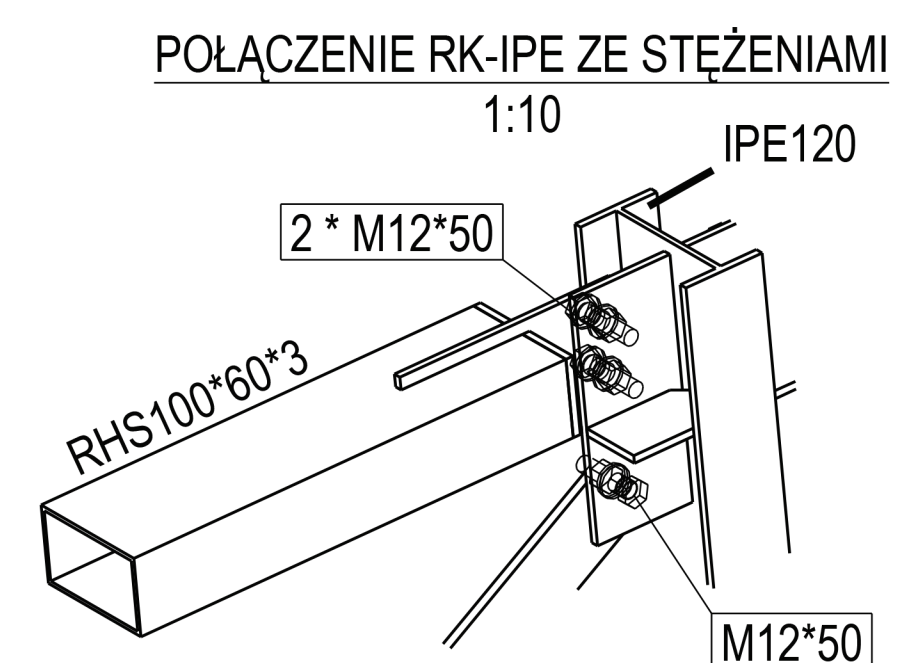