



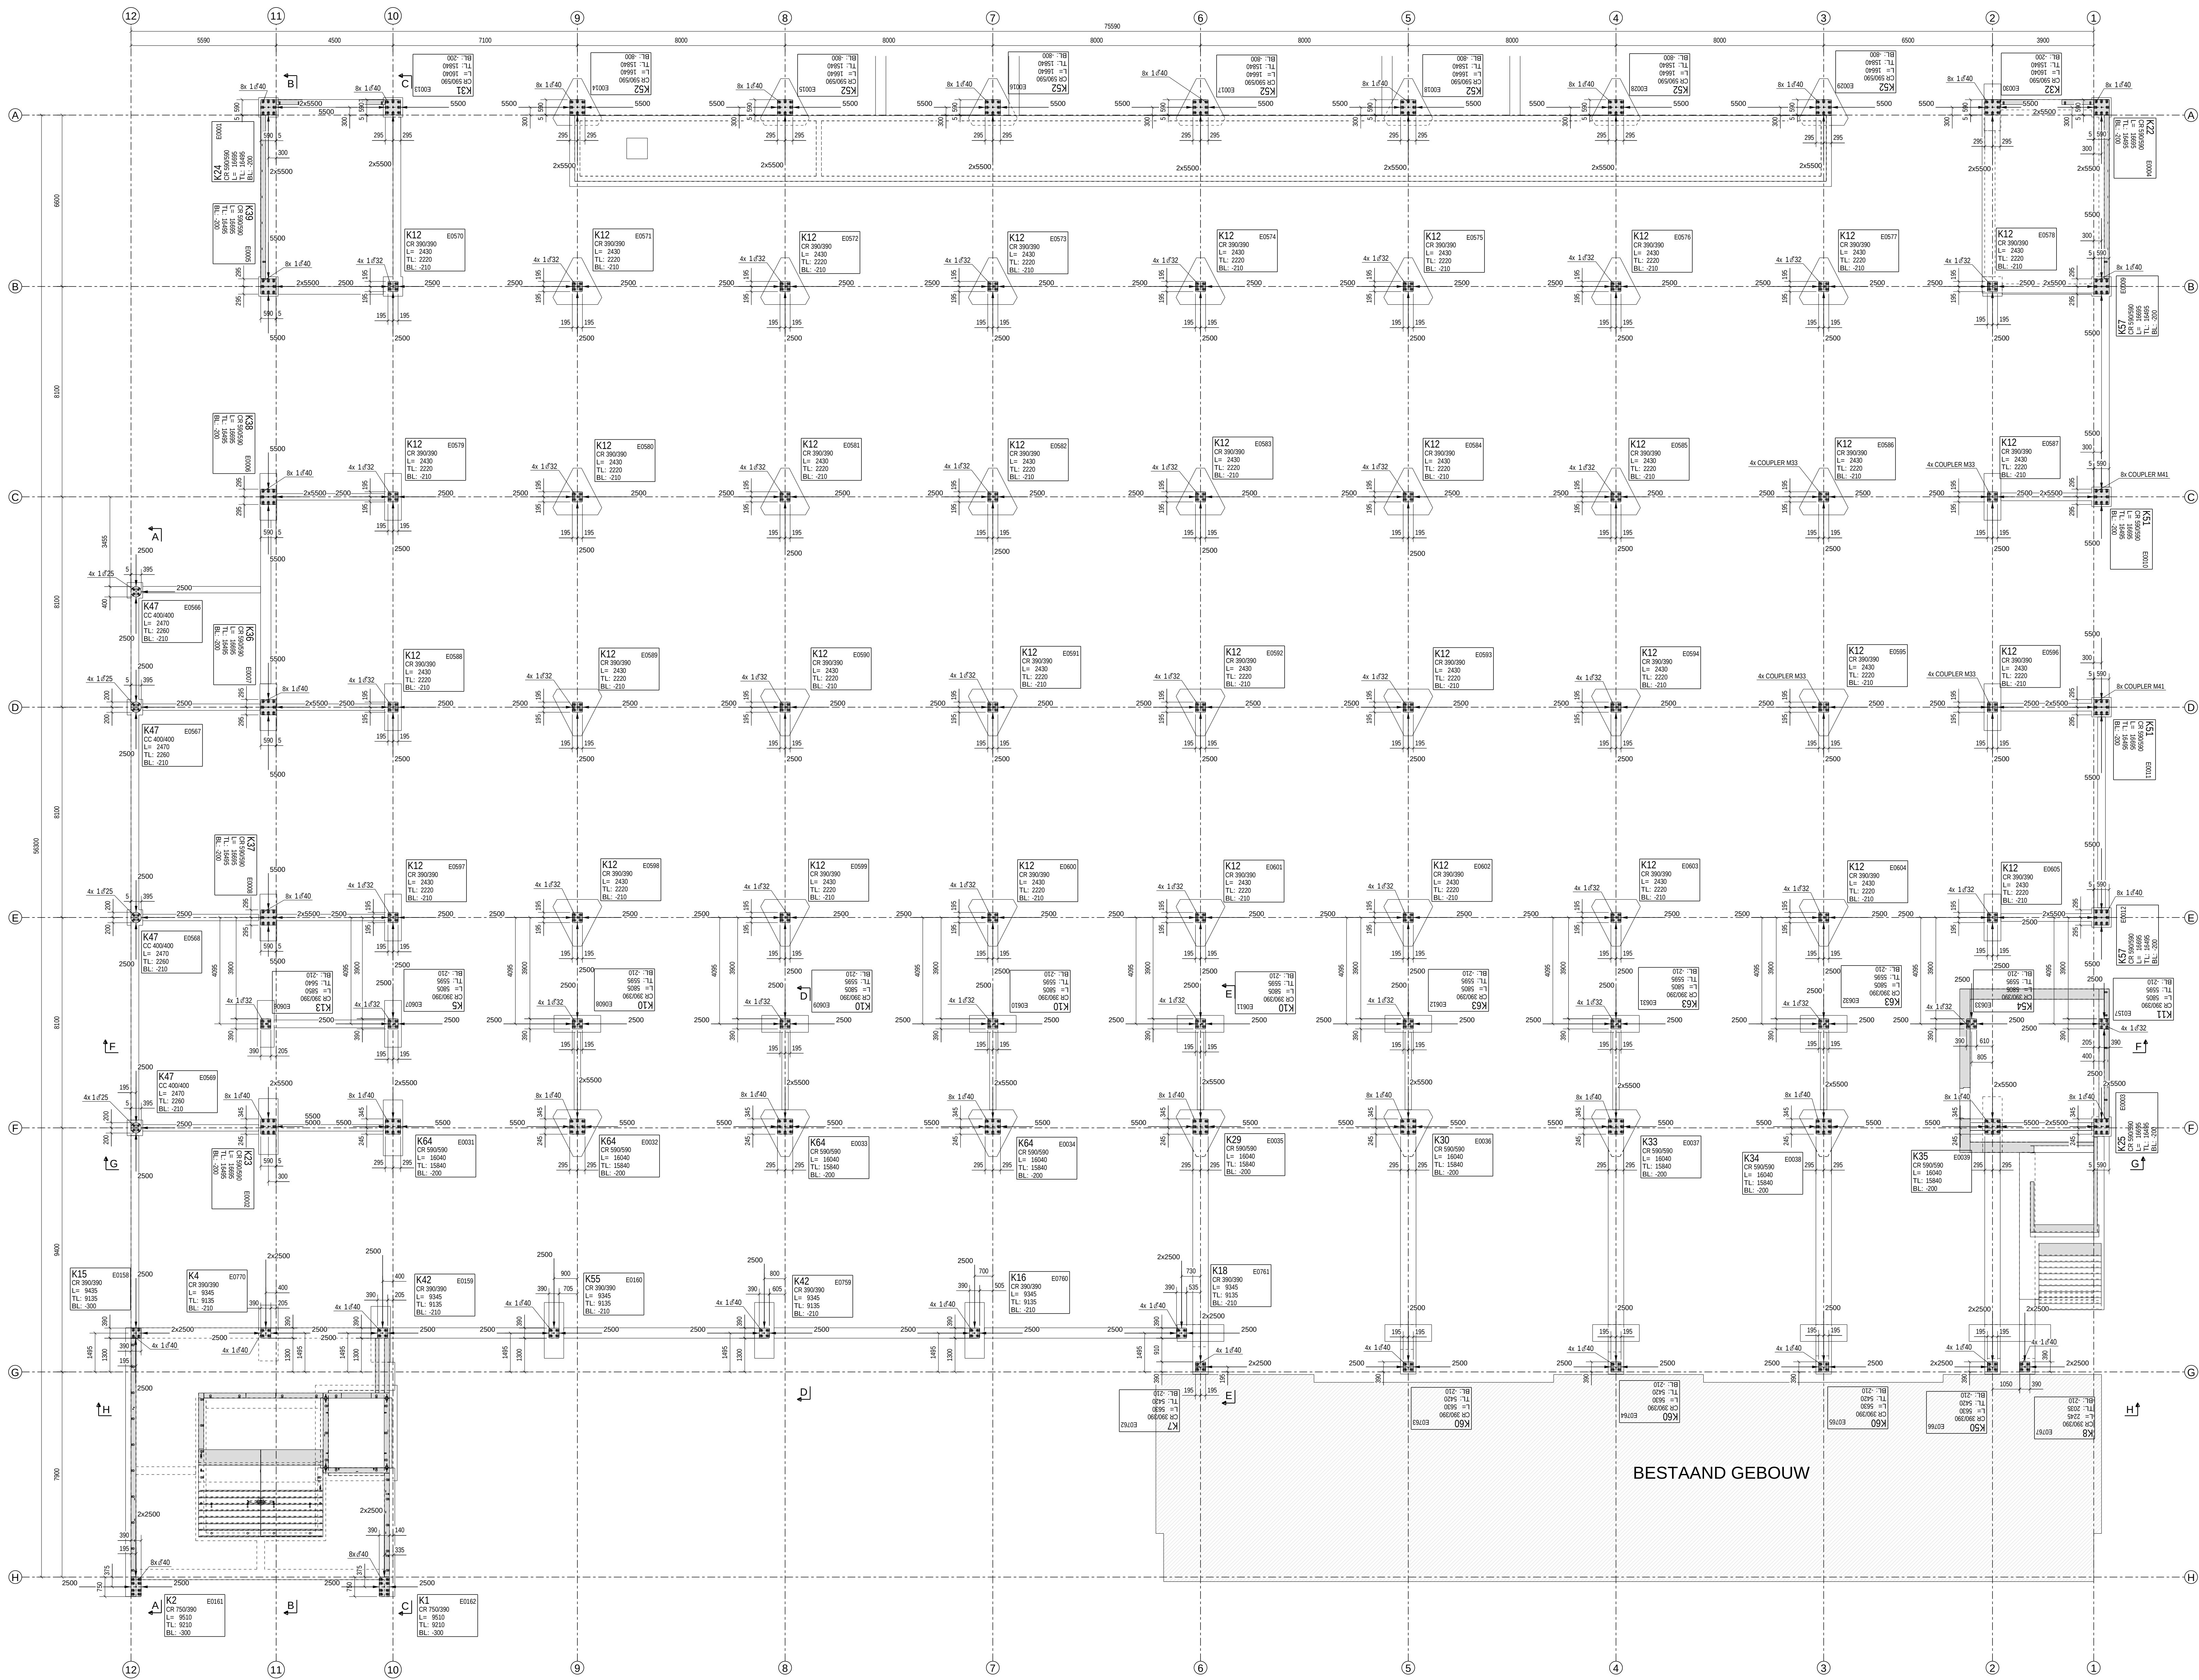

BESTAAND GEBOUW

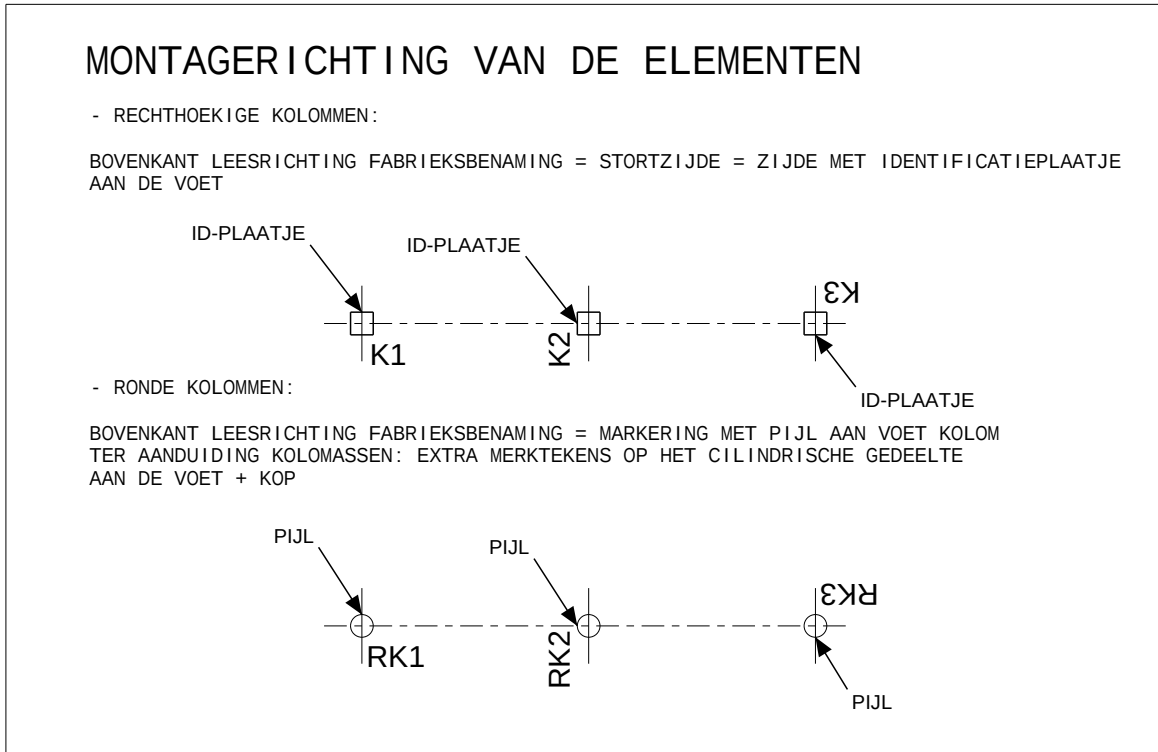

BRANDWEEERSTAND : Rf = 1 UUR
MILIEUKLASSE : XC3 XF1

ELEMENTEN ERGON:

Type	Hoogte	Breedte	Aantal
CC	400	400	4
CR	300	300	60
CR	500	500	30
CR	700	300	2

TE VOORZIEN DOOR DE ALGEMENE AANNEMER :
* TE VOORZIEN DOOR DE ALGEMENE AANNEMER
* VERANDERDE SCHRIJFALTS 100 (34 STUKS) VOOR DE STELSCHOREN
TERWEGKOMT IN DE AS : 200 kg - PLAKTINSTELBANKTE : +/- 1.00 mm
* WACHTSTAVEN VOOR KOLOMMEN : PLAATSTINGSTOLERANTIE : +/- 5 mm

TER PLAAATSE TE STORTEN

GELIEVE BIJ GEREEDSCHAP VAN HET PLAN DE MONTAGEVOLGORDE DOOR TE GEVEN.
BIJ OETTEREN VAN DEZE INRICHTING ZAL ERGON ZELF EREN AANNAME DOEN
OM U DE BESTE SERVICE TE BIEDEN ZULLEN DE ELEMENTEN IN DEZELFDE VOLGORDE
ALS DE MONTAGEVOLGORDE WORDEN GEREEDSCHAP. HIER NAUW LIJKT NIET VAN WORDEN AFGEWIKEN.

TE VOORZIEN DOOR ERGON :

* OPVULLEN VAN OMVALTHOEBIJZEN MET WACHTSTAVEN : KRIMPARE MORTEL VOLGENS VO-01 par. D
* AANPA TYPE KA122/2.50 L=1.50 (NODIA10350)
* KOLOMVERLENGINGEN


REFERENTIE TEKENINGEN :

* DETAILS ZIE TEKENINGEN : 203241.20 - DETAILS INPLANTING KOLOMMEN
* DOORNIEMEN ZIE TEKENINGEN : 203241.10

INPLANTING STELSCHOREN


KOLOMMEN TOT 8m

3 STELSCHOREN TYPE 2
3 SCHRIJFALTS 100

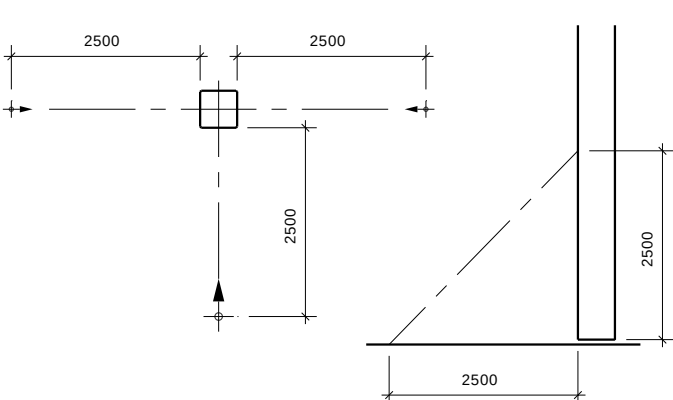


KOLOMMEN VANAF 8m TOT 10m

4 STELSCHOREN TYPE 2
4 SCHRIJFALTS 100

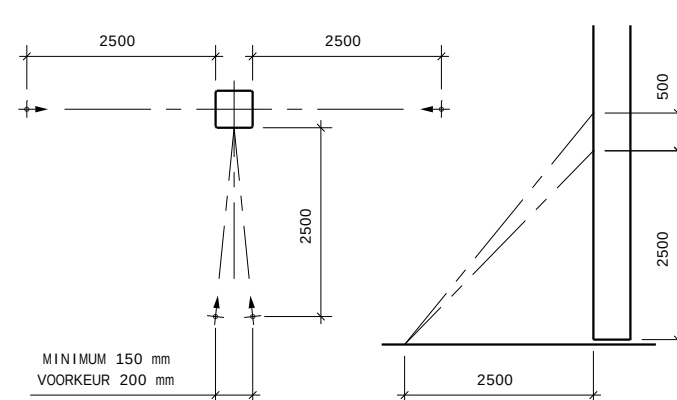

KOLOMMEN VANAF 12m EN HOGER

4 STELSCHOREN TYPE ***
4 SCHRIJFALTS 100

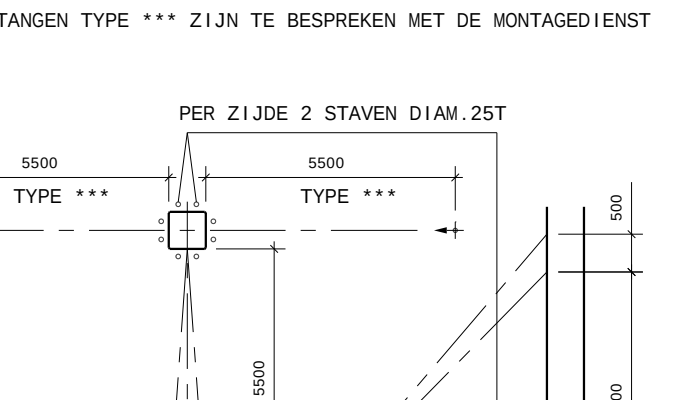

Project:	BALSPOORTHAL KUL LEUVEN	Revisie:	01	G
Tekening:	INPLANTINGSPAN KOLOMMEN	Uitvoering:	10.05.2017	
Opdrachtgever:	Pelikaan Bouwbedrijf nv	203241		
Bev. datum:	17.08.2017	GVH	AS-2-XC3-D-4x COUPLER M33	SPRINK
Bev. datum:	04.07.2017	GVH	ALGEMENE AANPASSING NAAR OPN. ALGEMENE AANNEMER 0307	TER OERBERG
Bev. datum:	21.06.2017	GVH	NUMMERING ELEMENTEN	AKOORD-AN PRODUCTIE
Bev. datum:	15.06.2017	GVH	NUMMERING ELEMENTEN AS 1-2E-F	VOOR UITVOERING
CONTROLE AUTORITEIT				
PROJECT MANAGER	ONTWERP INGENIEUR	TEKENAAR		CONTROLE INGENIEUR
OPDRACHTGEVER / AANNEMER	ARCHITECT	STUDIO/BEAU		CONTROLE BUREAU