
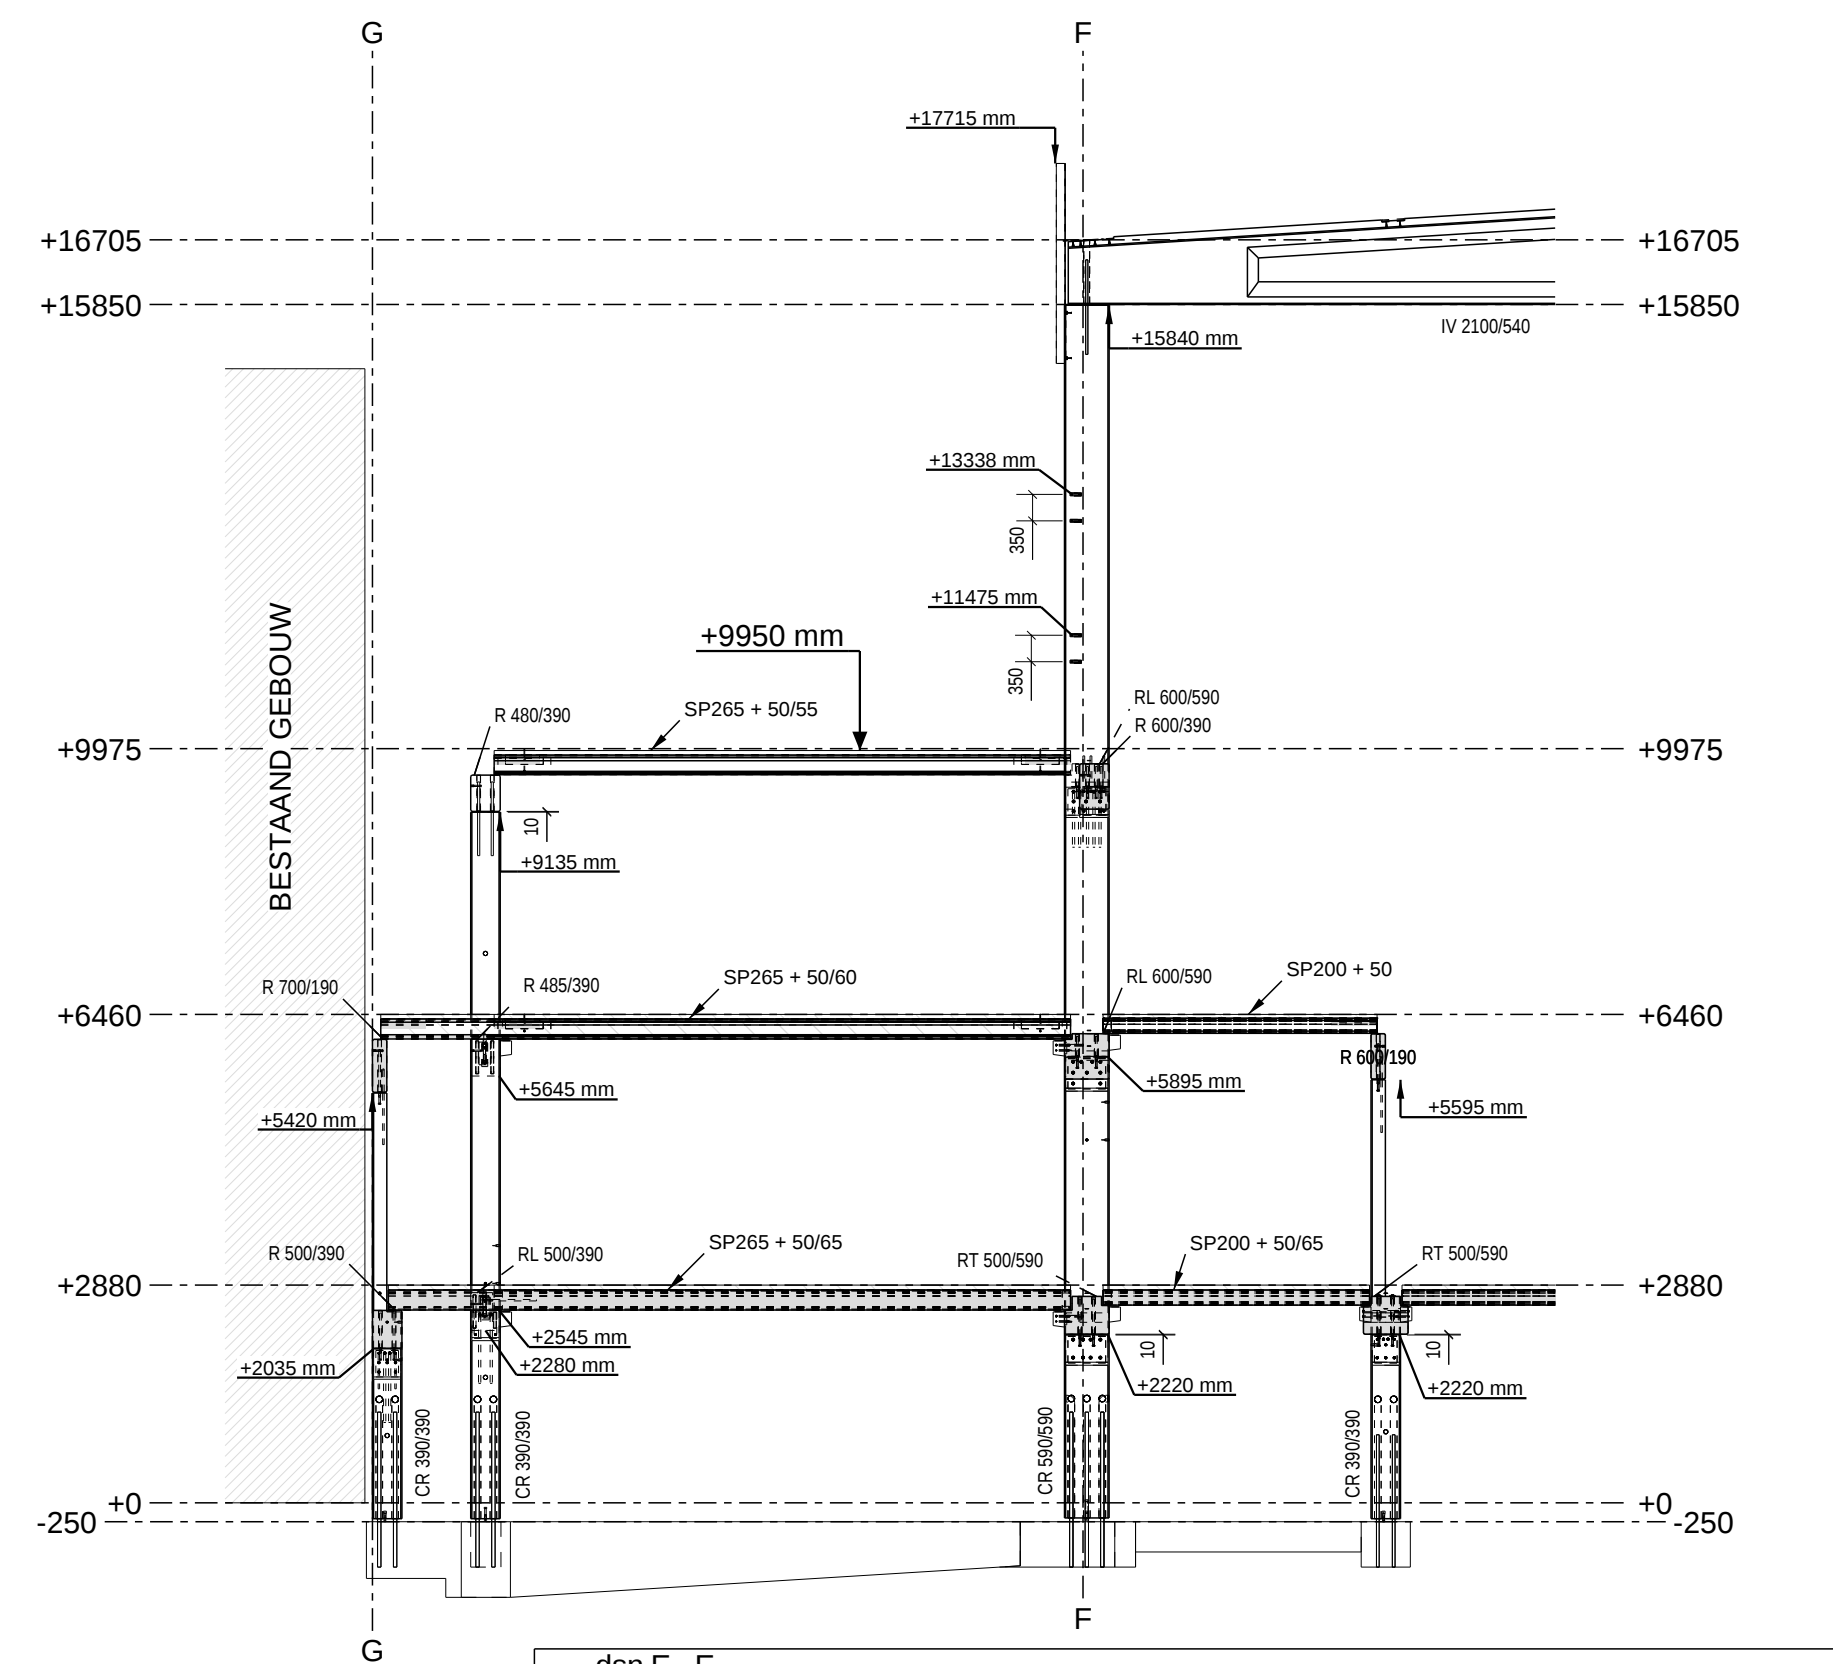
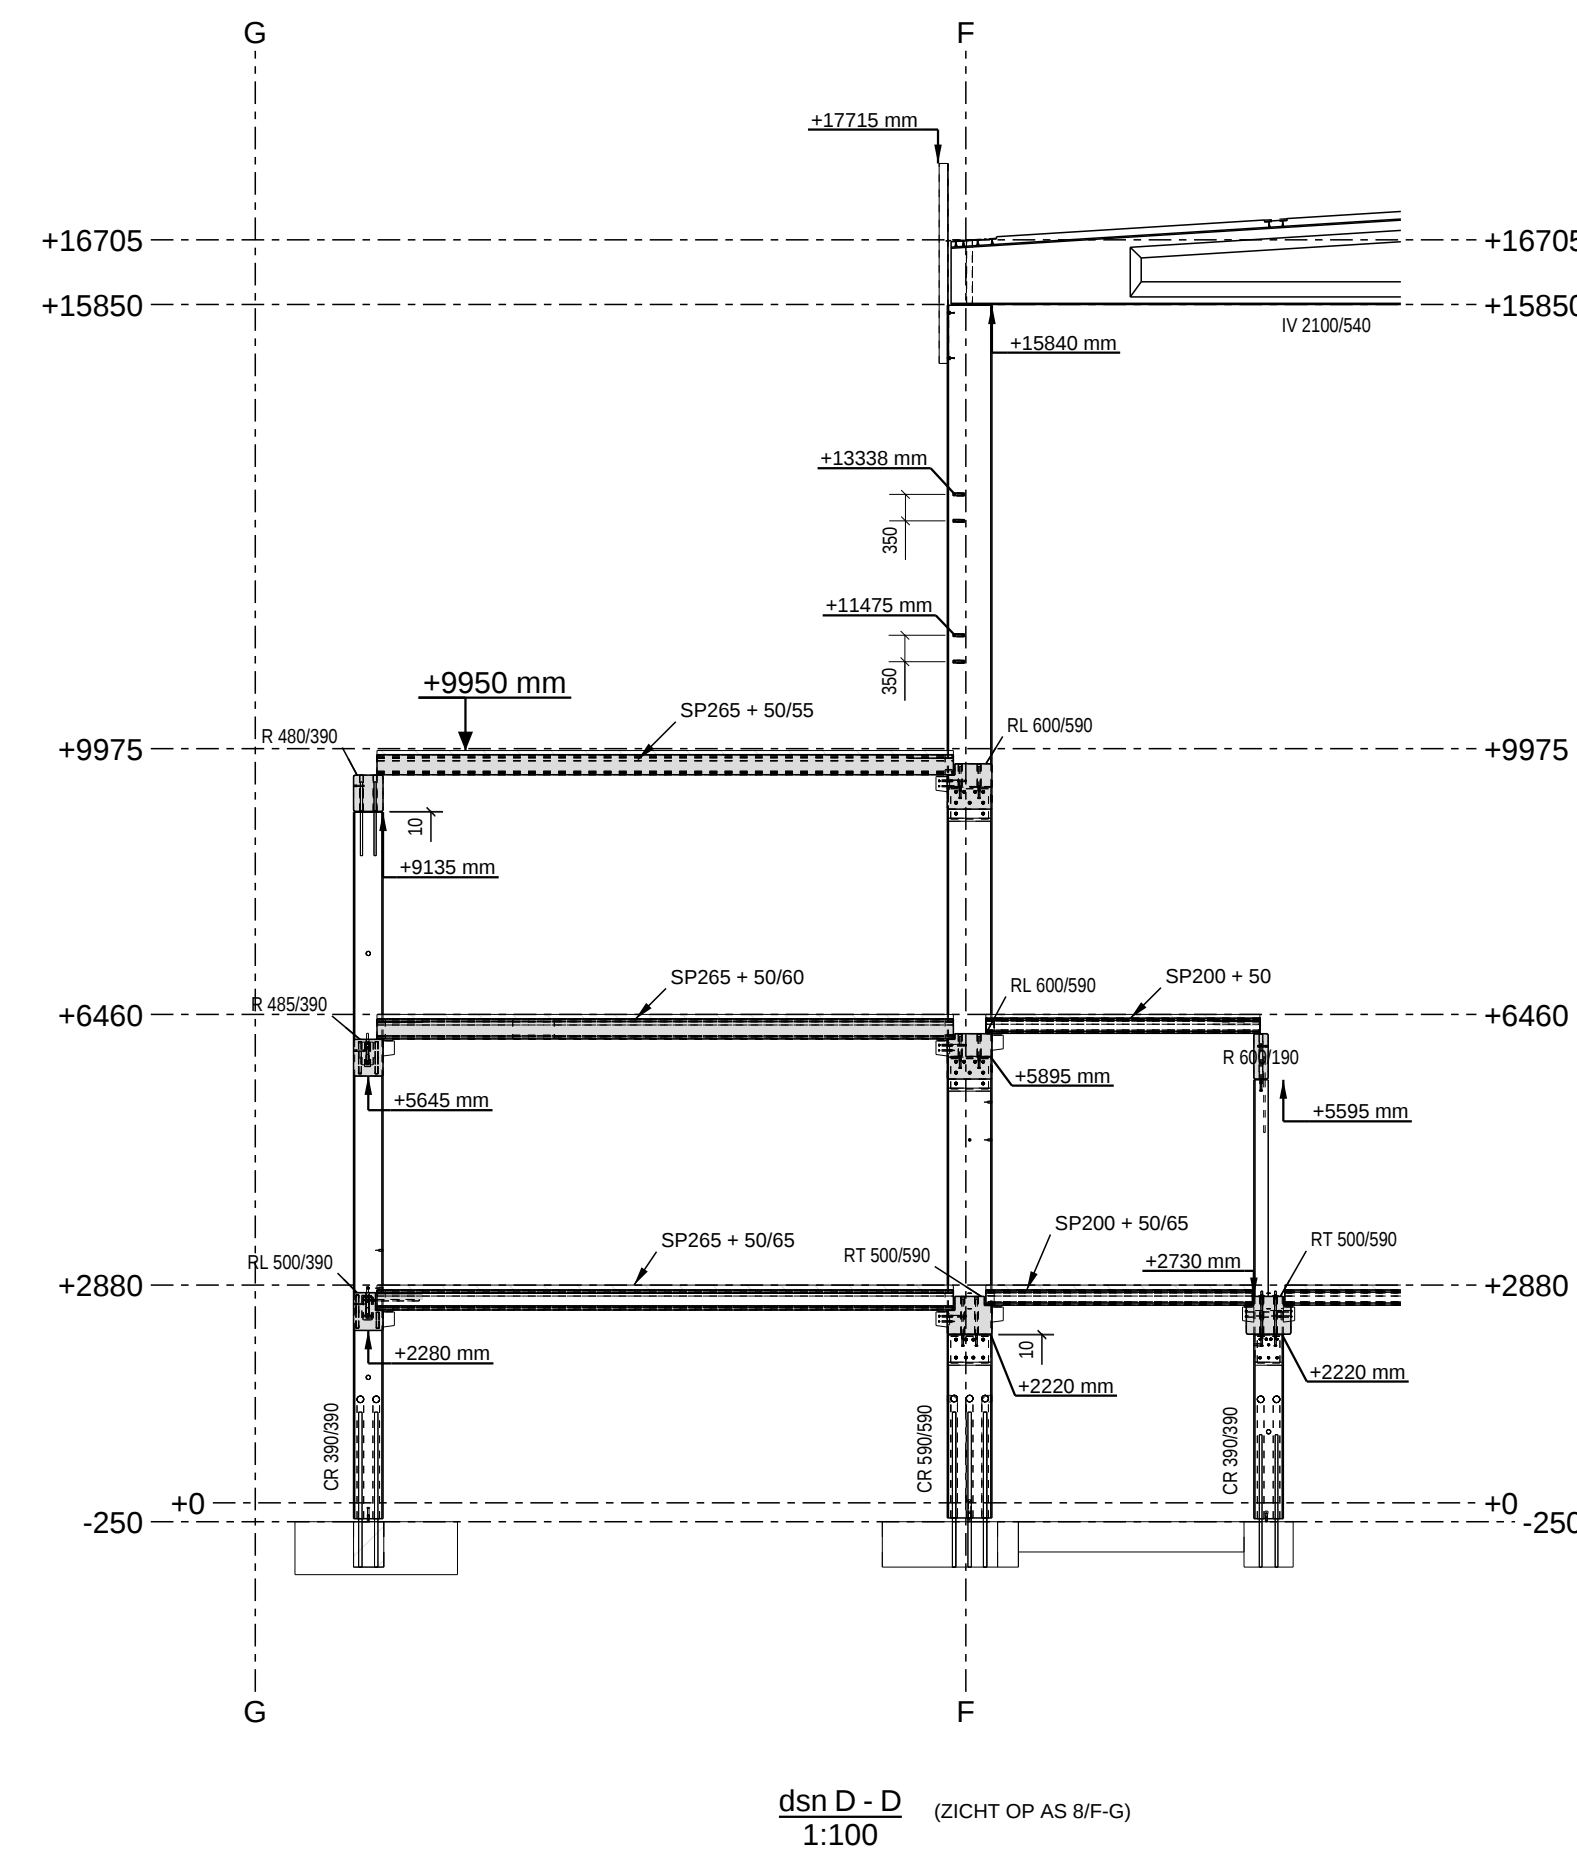
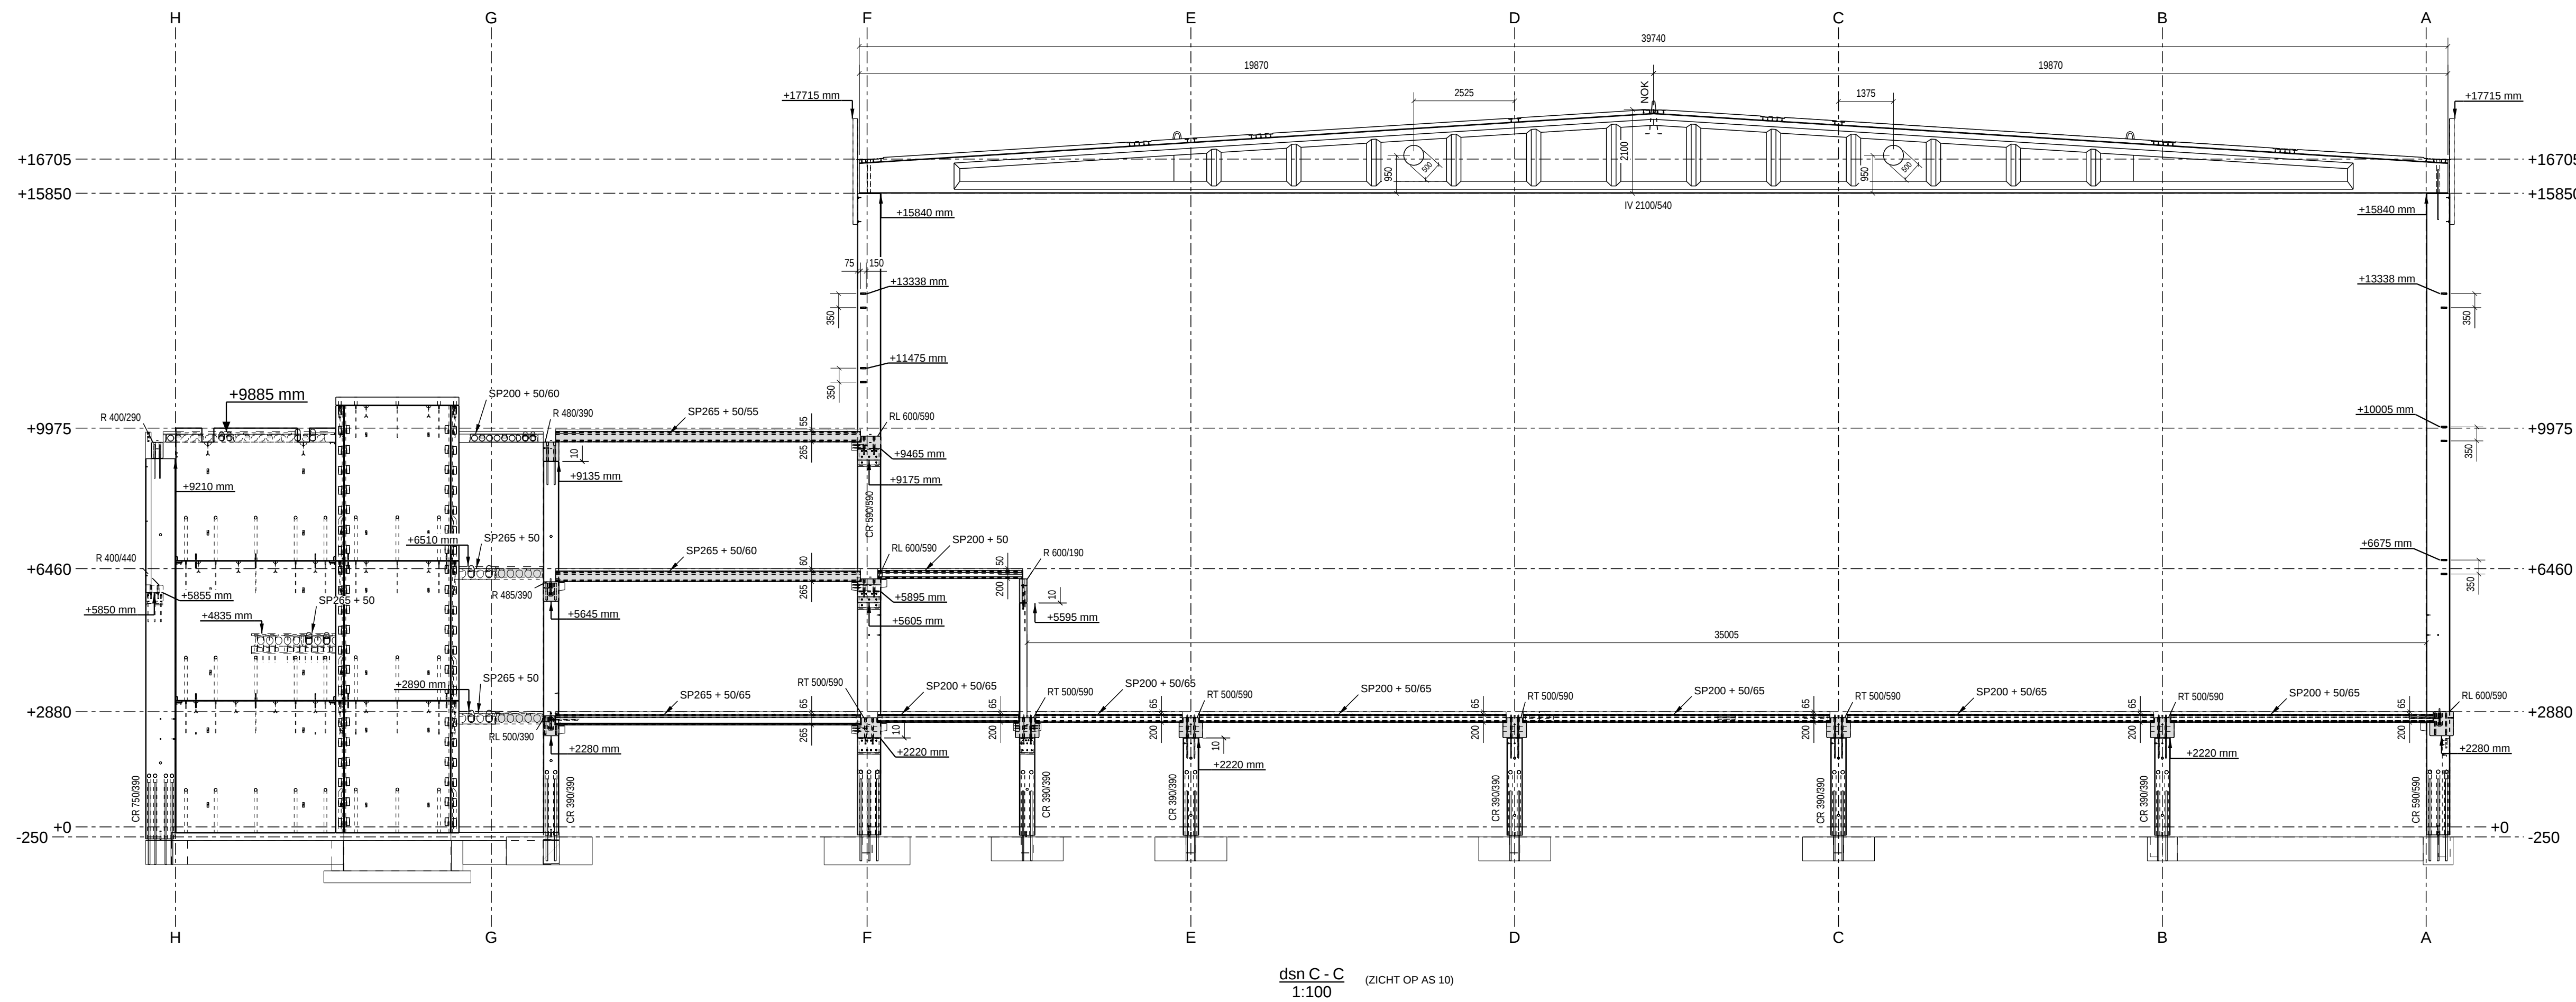
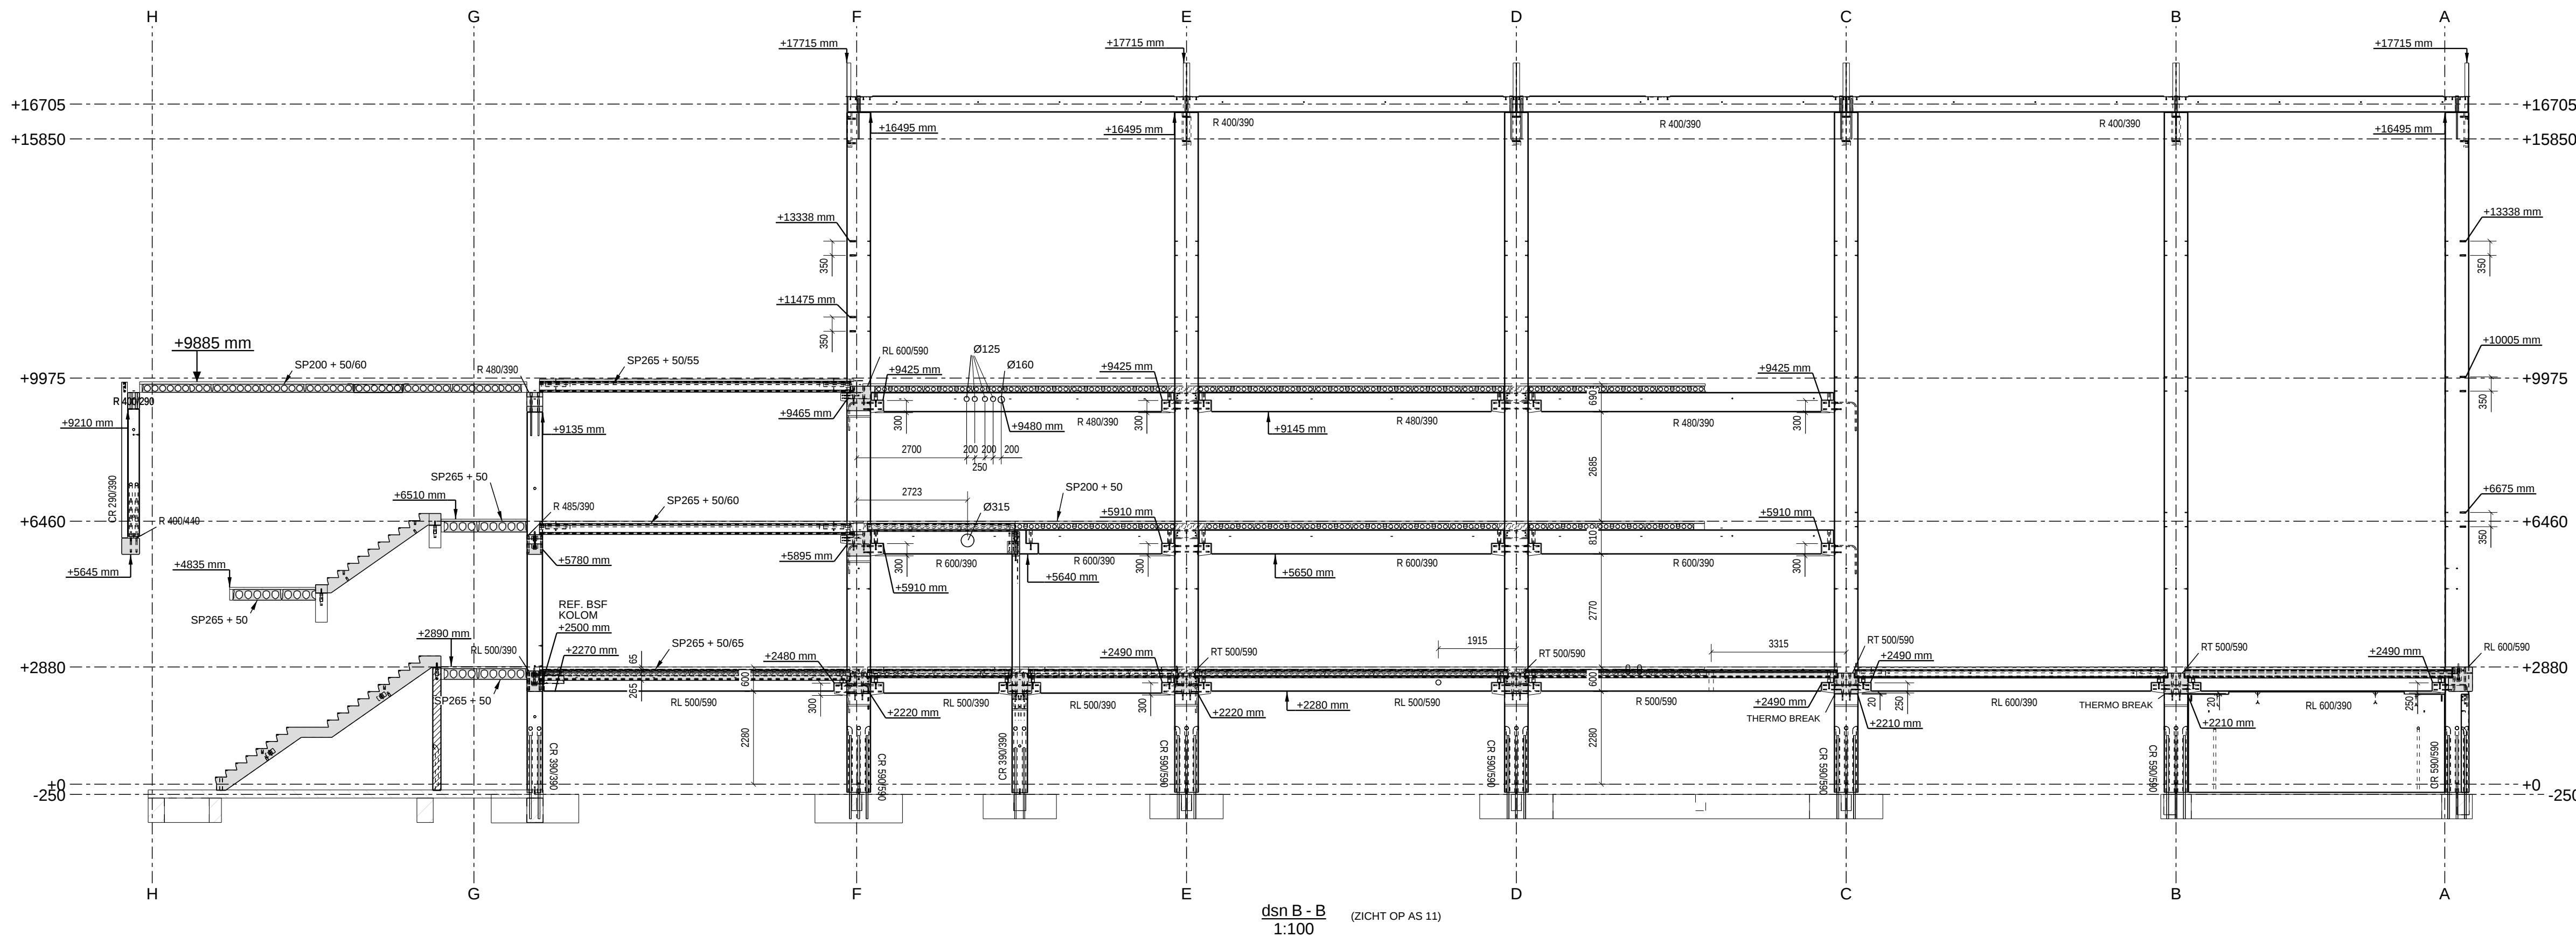


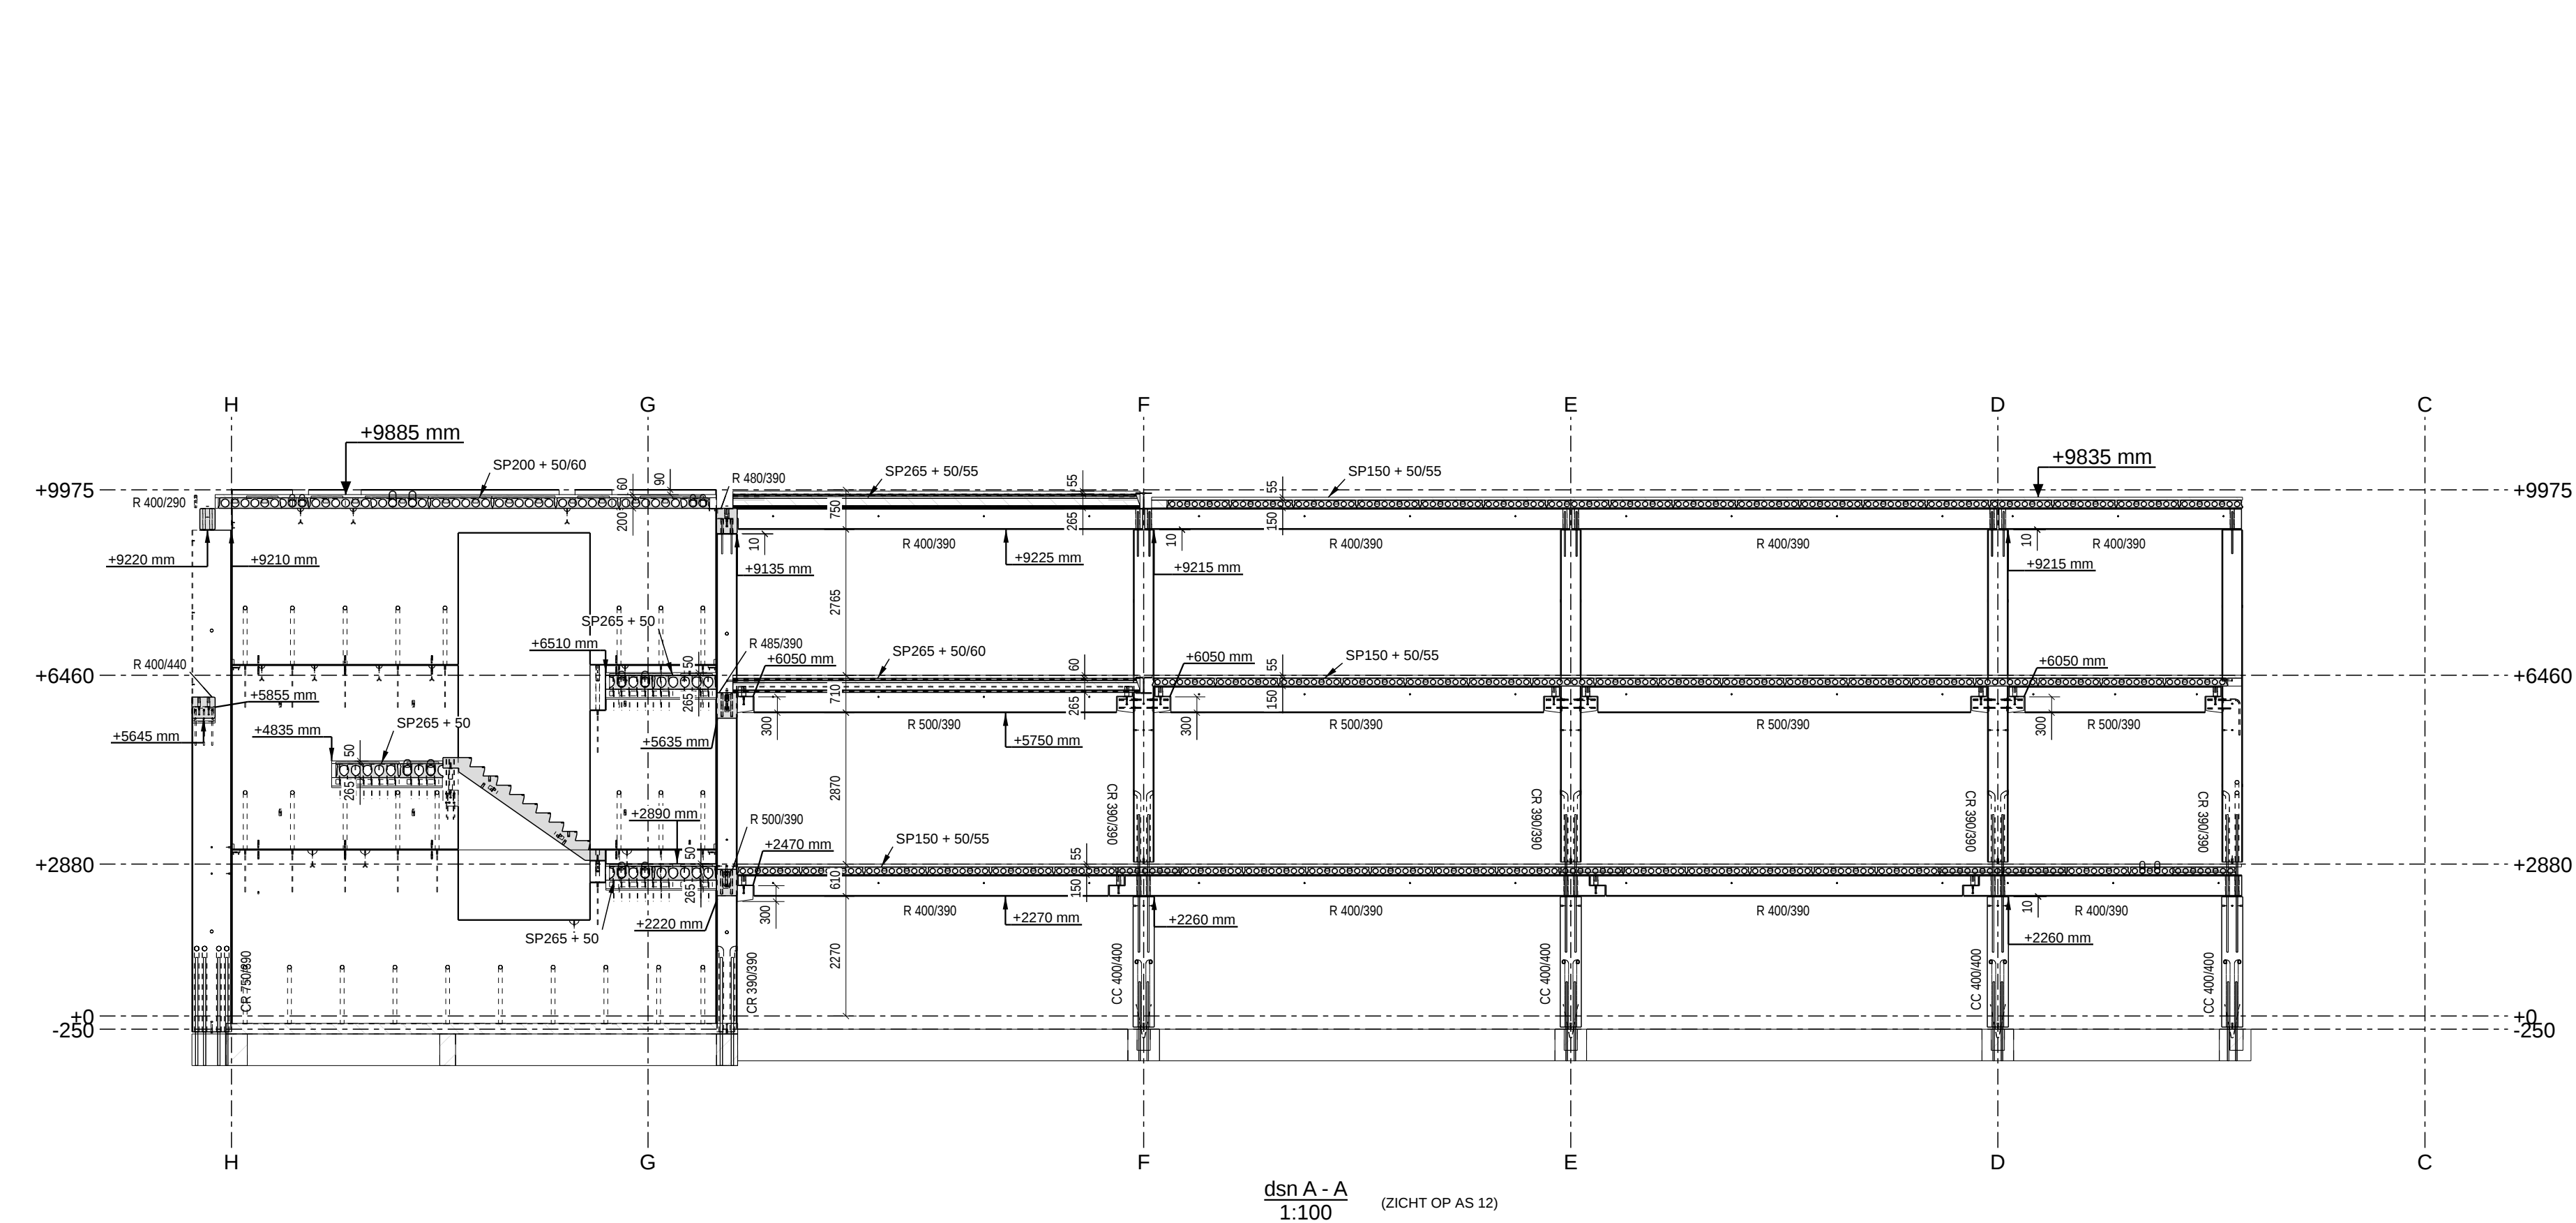

dsn E - E 1:100 (ZICHT OP AS 8F-G)		ergon	
Project: BALSPOETHAL KUL LEUVEN		Marsveldstraat 5 B-2050 LIEGE T +32 (0)3 490 04 00 F +32 (0)3 499 23 27 www.ergon.be	
Tekenning: DOORSNEDEN AS 11; 12; C; 8F-G; 6F-G		Tekenning: 1:100	
Opdrachtgever: Pelikaan Bouwbedrijf nv		203241	
REV. DATUM		NAAM	
D 21.08.2017		GVH	
F 07.09.2017		GVH	
G 08.09.2017		GVH	
H 15.09.2017		GVH	
WUZONGEN		ALGEMENE AANPASSING BMD C-C	
		OPENINGEN TOEGEVOEGD + VERVOLLENDIGD	
		REFERENTIE NIVEAU BSF AS 11 TOEGEVOEGD	
		BEMATING OPENINGEN TOEGEVOEGD	
PROJECT MANAGER		ONTWERP INGENIEUR	
TEKENAAR		CONTROLE INGENIEUR	
OPDRACHTGEVER / AANNEMER		ARCHITECT	
		STUDIOBUREAU	
		CONTROLE BUREAU	