




Echelle 1/150

 

Echelle 1/150

 

Echelle 1/50

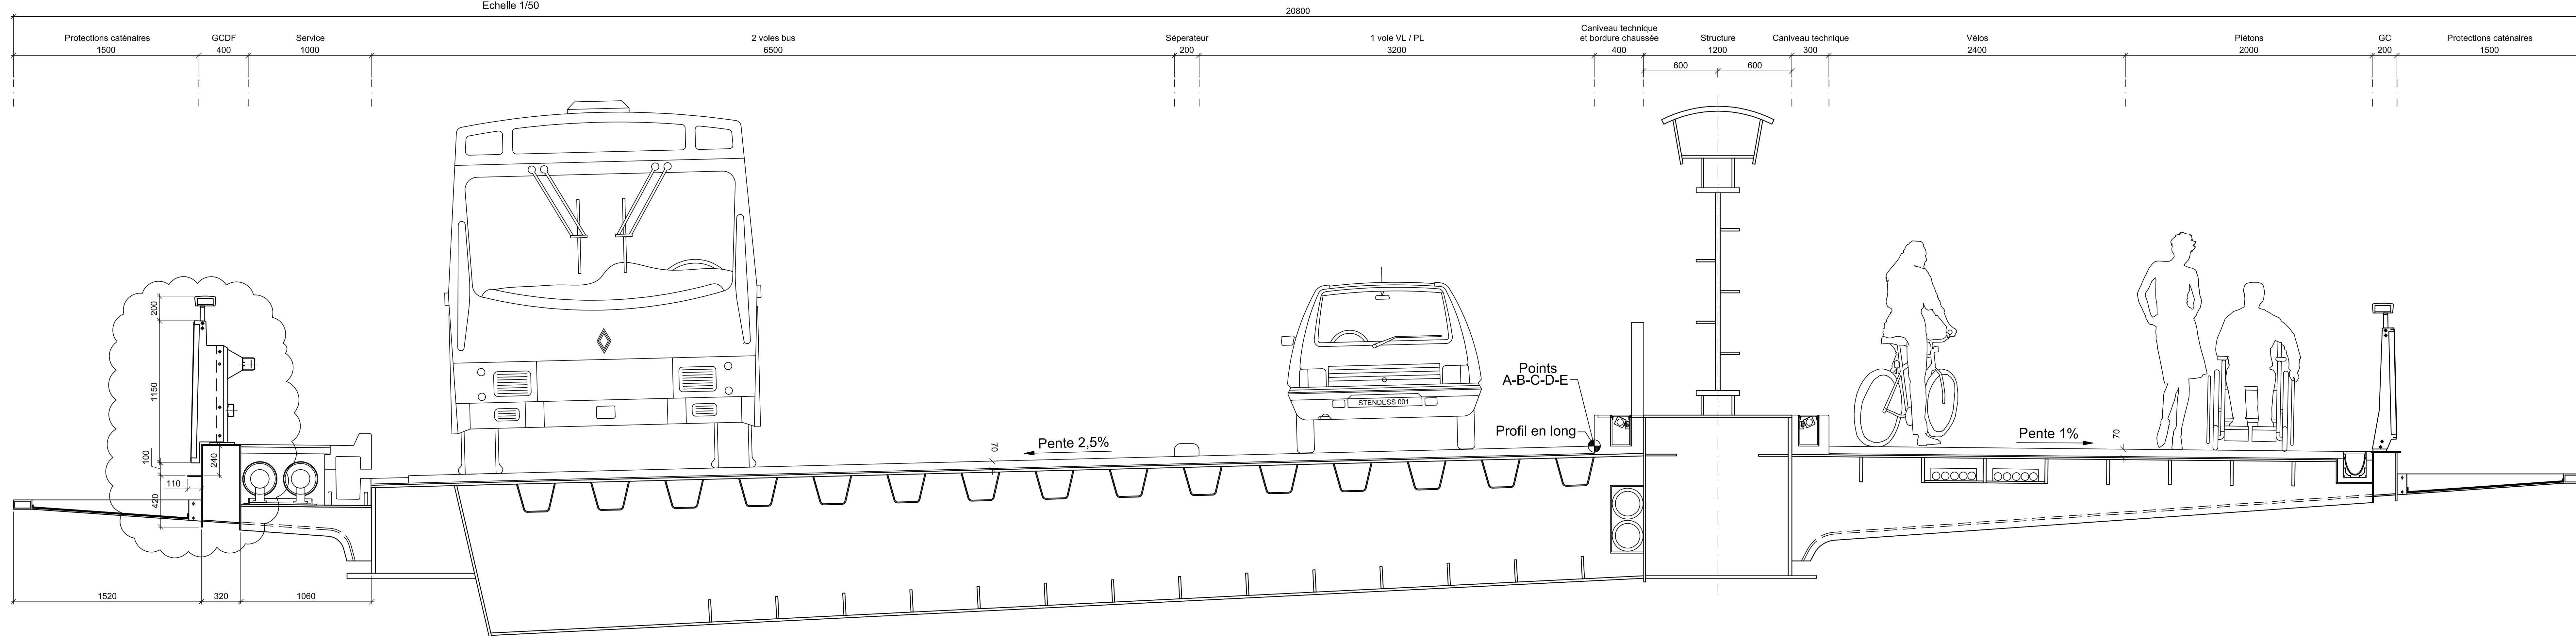

Plans à consulter

EXE-STE-CM-OPP-PGE-0001	Ouvrage Principal - Plan général
EXE-STE-CM-OPP-PGE-0002	Ouvrage Principal - Plan d'implantation
EXE-STE-CM-OPP-PGE-0003	Ouvrage Principal - Plan de géométrie - Tablier (1/2)
EXE-STE-CM-OPP-PGE-0004	Ouvrage Principal - Plan de géométrie - Tablier (2/2)
EXE-STE-CM-OPP-PGE-0005	Ouvrage Principal - Plan de géométrie - Arcs (1/2)
EXE-STE-CM-OPP-PGE-0006	Ouvrage Principal - Plan de géométrie - Arcs (2/2)
EXE-STE-CM-OPP-PGE-0007	Ouvrage Principal - Plan de géométrie - Tables
EXE-STE-CM-OPP-PGE-0008	Ouvrage Principal - Plan de géométrie - Contour-fleché

Maitre d'Ouvrage
bordeaux
euratlantique

Etablissement Public d'Aménagement EURATLANTIQUE
140 rue des Terres de Borde - CS 417173081 Bordeaux Ced
33081 Bordeaux Cedex

Maitre d'Ouvrage
MARC MIMRAM
ARCHITECTURE
INGÉNIERIE


Marc MIMRAM Architecte Ingénieur
21 rue de la Fontaine au Roi
75014 PARIS

ARTELIA Ville et Transport
Parc Sédant - Bâtiment D
6-8 avenue des satellites
33187 Le HAILLAN Cedex

**ZAC BORDEAUX SAINT JEAN BELCIER - PONT AMEDEE
SAINT GERMAIN ARMAGNAC**


**REALISATION DE L'OUVRAGE DE FRANCHISSEMENT PRINCIPAL
DE LA RAMPE ARMAGNAC ET DE LA PLATEFORME DE LANCAGE**

**OUVRAGE PRINCIPAL
PLAN GENERAL**

GROUPEMENT D'ENTREPRISES



EMETTER

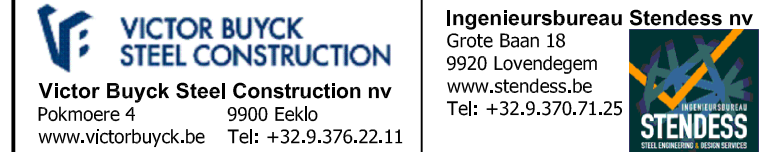[illegible]

Nom du Fichier : EXE-GTE-CA-OPF-PPR-0001-1-0	Echelle : 1/150	Format : A0+	Nb de page (s) : 1
--	-----------------	--------------	--------------------

Phase	Entrepriee	Thème Tech	Cours	Type de document	N° document	Indice extérieur	Indice interne	Statut
EXE	STE	CM	OFP	PGE	0001	1	0	BPE