



View_01 (3d)
1:300

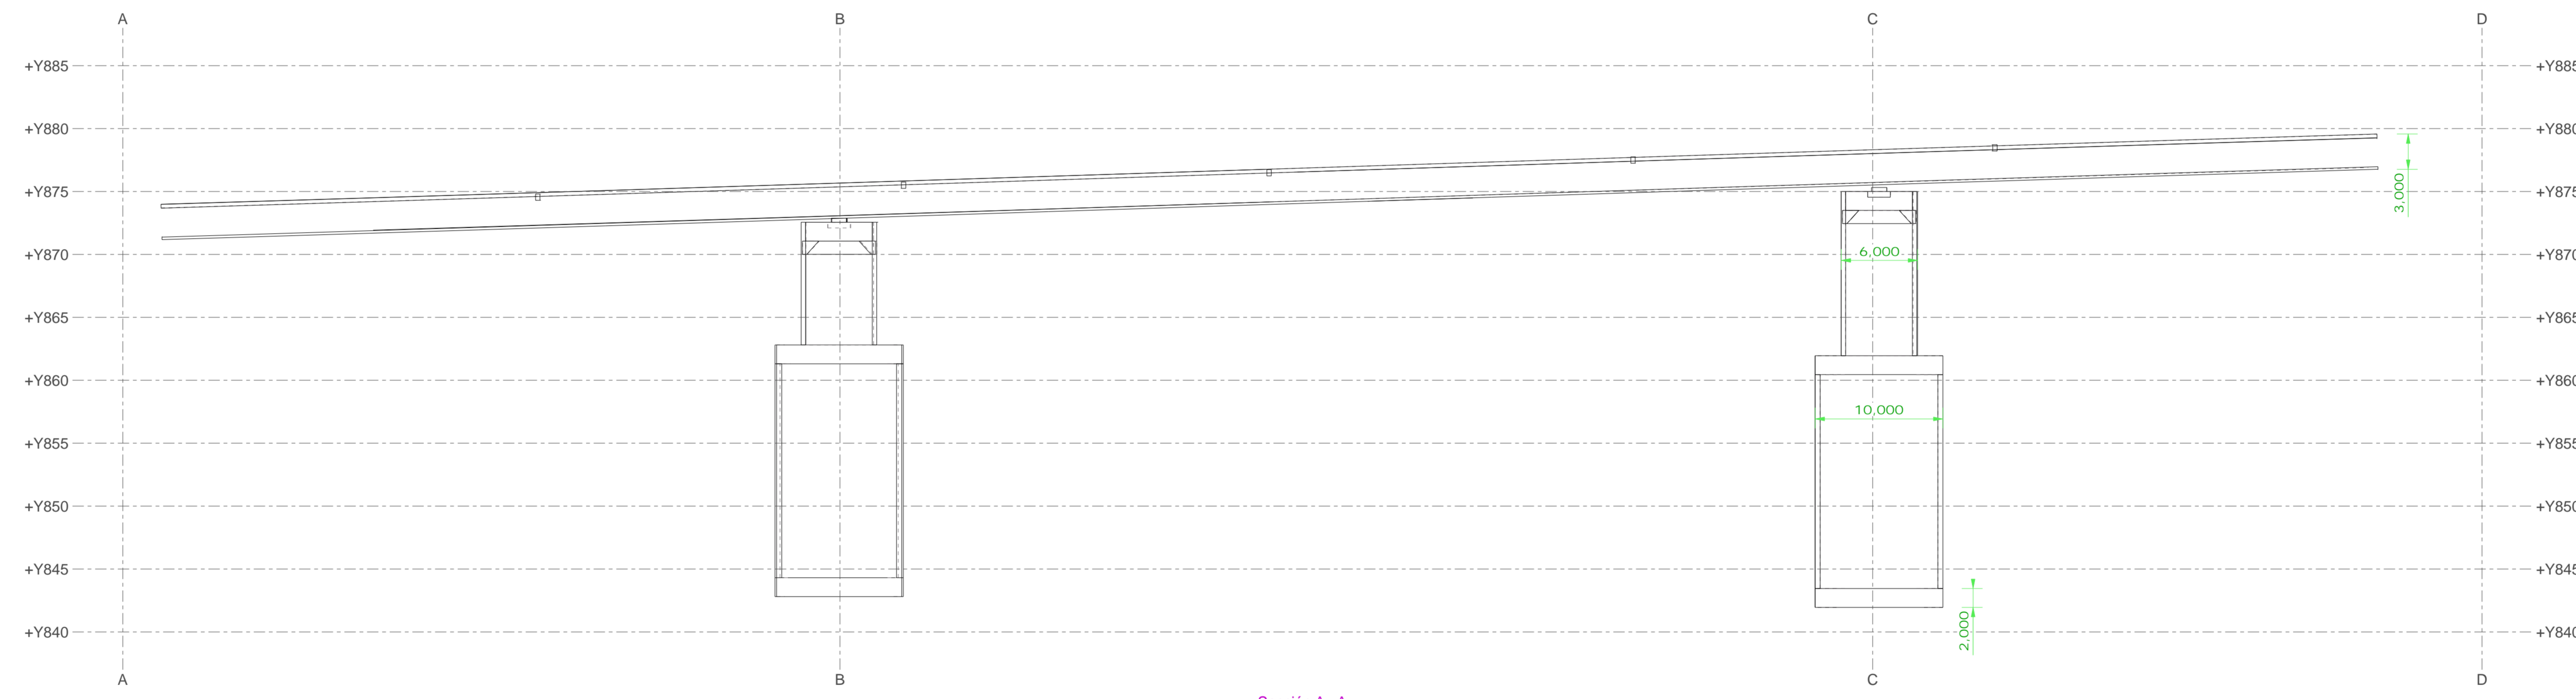

Sección A - A
1:300

 AREA INGENIEROS CONSULTORES S.A.S. MEDELLÍN - BOGOTÁ - COLOMBIA <small>SEDE MEDELLÍN Calle 10 Sur #252F-28 Of. 203 Teléfono (51) 41 79 39 (43) 61 79 40 SEDE BOGOTÁ Calle 121 No. 46 Of. 241 Teléfono (1) 612 32 44 E-MAIL: areaingenieros@gmail.com</small>	OBRA Puente 12	PROYECTO Análisis de alternativas Puente 12	CALCULO Hctor Guillermo Urrego Giraldo	ESCALA 	CONTIENE Análisis de alternativas Puente 12	PLANO No
			REVISO Janeth Rúa Nassar	FECHA 		
			DIBUJO Juan Pablo Murillo Urrego			
			NOMBRE DEL ARCHIVO			