



3D

# BOVENAANZICHT (=stortzijde)

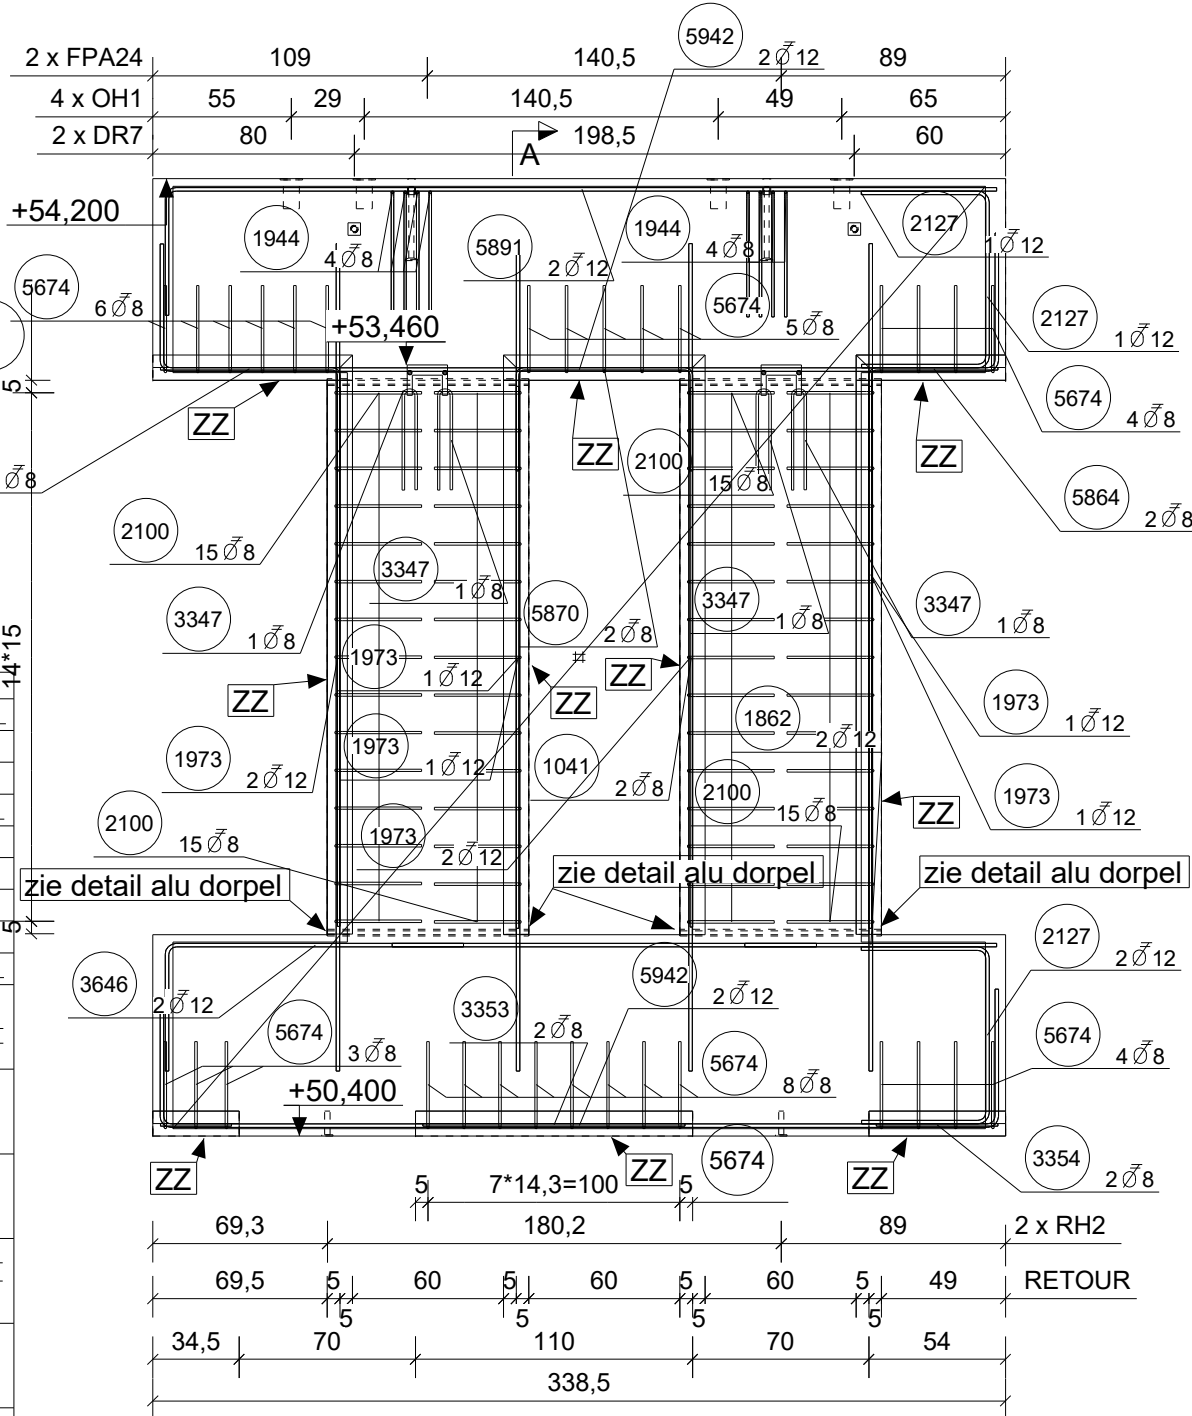

# SNEDE A-A

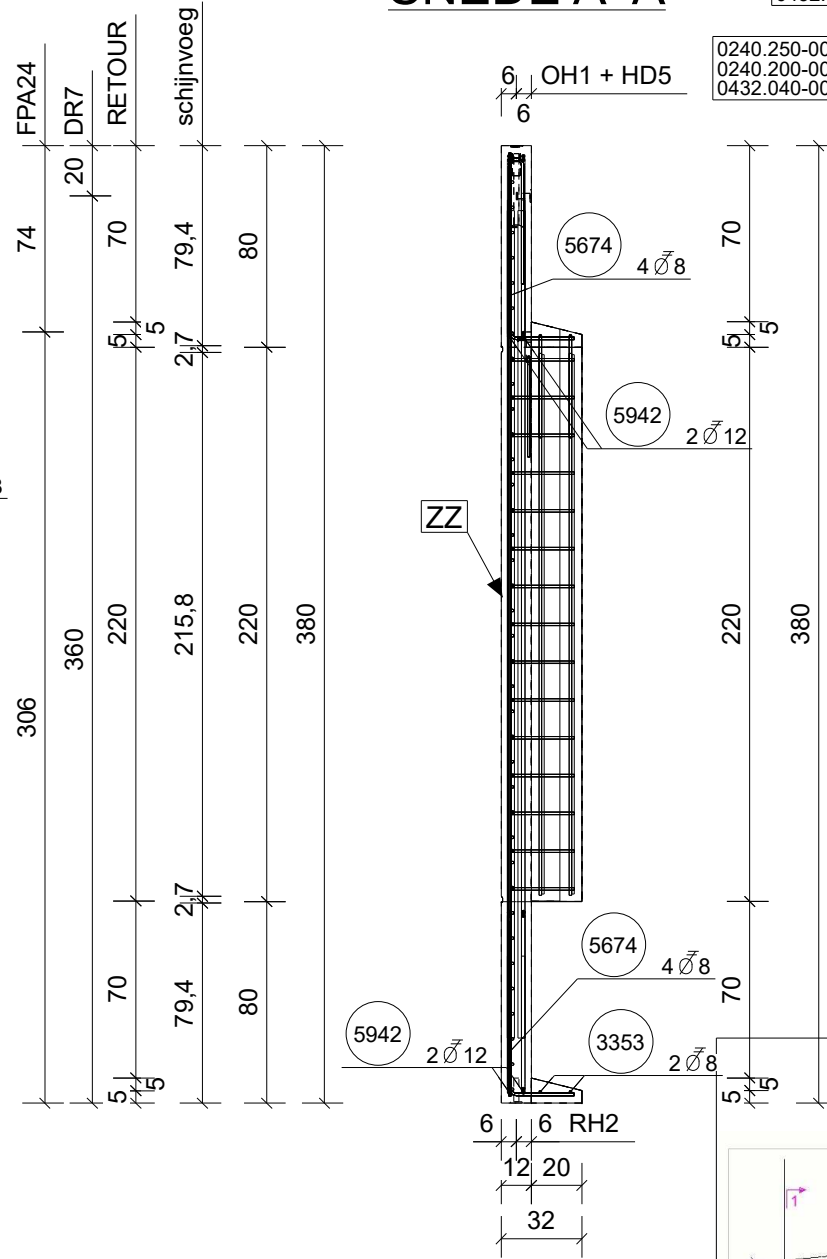

- 0243.030-00004 DRUKHULS DS-3-M20-A4 1X
- 0243.010-00045 REGELBOUT DS-1-M20x280mm-A4 1X
- 0261.170-00007 WINDANKER LD-A-6,0kN-M20 1X
- 0432.040-00034 KEILBOUT HB-BZ 16-50/170-A4 1X

- 0240.250-00005 PREFAB INBOUWDEEL FPA-3/5-E-22,0 1X
- 0240.200-00015 MONTAGEDEEL FPA-5Z-M-22,0-220/300 L 1X
- 0432.040-00033 KEILBOUT HB-BZ 16-25/145 A4 2X


- 0249.050-00002 RONDE HULS Ø20 1X
- 0249.030-00012 STIFT Ø20-175 1X

### STAVEN MET BUIGVORMEN

Posnr	Diameter	Aantal	Lengte	Gew/st	Gewicht	Buigvorm
1041	8	2	214	0.860	1.721	214
1862	12	2	100	0.904	1.808	100
1973	12	8	328	2.972	23.776	328.5
2567	8	4	215	0.864	3.456	215
3353	8	2	104	0.418	0.836	104
3354	8	2	48	0.194	0.388	48
3395	12	2	168	1.523	3.047	168.5
3683	8	2	28	0.113	0.227	28
5866	8	2	214	0.859	1.719	213.5
1944	8	8	102	0.409	3.275	50
2100	8	60	57	0.231	13.851	34.5
2127	12	4	166	1.499	5.995	50.5
3347	8	4	82	0.330	1.322	40
3646	12	2	166	1.504	3.009	118.5
5674	8	30	58	0.235	7.045	34.5
5864	8	2	90	0.362	0.725	41
5869	8	2	110	0.443	0.886	71
5870	8	2	148	0.594	1.188	41
5891	12	2	378	3.419	6.838	330
5942	12	4	432	3.913	15.653	332.5
Totaal staven:						96.8

WAPENINGSNETTEN					
Posnr	Diameter - h.o.h.	Aantal	Gew/st	Gewicht	l x b
N3329	8/8-100/100	1	57.6	57.6	322.5x374.0
Totaal netten:				57.6	
Totaal gewicht (kg) wapening (staven en netten) per element:					154.4 kg

# VOORAANZICHT

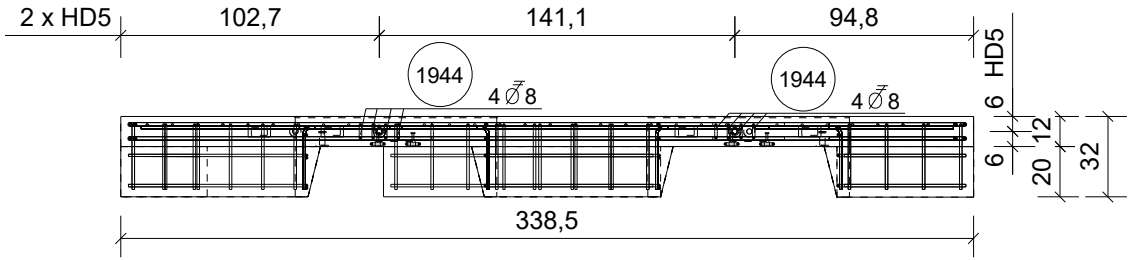

INSTORTVOORZIENINGEN:			1 st.
Pos	Instortvoorzieningen (profiel x lengte)	Aantal	
DR7	DRUKHULS DS-03-M20-A4 0243.030-00004	2	
FPA24	FPA-3/5-E-22,0 bruin 0240.250-00005	2	
OH1	OVALE HULS Ø32 0249.090-00002	4	
RH2	RONDE HULS Ø20+spiraalwap. 0249.050-00002	2	
HD5	Transportanker DEHA 6360-5,0-325 RVS	2	

VERANKERINGSWAPENING HIJSANKERS CONFORM VOORSCHRIFTEN CATALOGUS  
LET OP: HELLINGSHOEK VAN KETTINGEN MET VERTIKALE IS MAX.30°



Controle:	Betonkwaliteit: C35/45
Levering:	Dekking: 3,0 (-0,5+1,0) cm
Paraf:	Omgevingsklasse: EE3
Projectleider:	Staaikwaliteit: B500A(<=Ø12) B500B(>Ø12)
	Volume (m³): 1.265 m³
	Gewicht (ton): 3.353 ton

**6885 NAUTILUS**

Ligging: **ANDERLECHT**

AFWERKING PREFAB		constructieklasse: S3	categorie: 2
1x zichtzijde wit beton, stortzijde 1x afgestreken		Esthetische klasse: A	
overal hoeklatten (0,6x0,6)			
19-11-18	xxx	SHE	-
Datum	Omschrijving	getekend	Revisie
Prefabstuk: SHE1753 (teklanummer)		Aantal: 1	Tek nr: 7360
WD13.15			

