


**Overzicht 02 tweede verdieping +8800**  
1:50

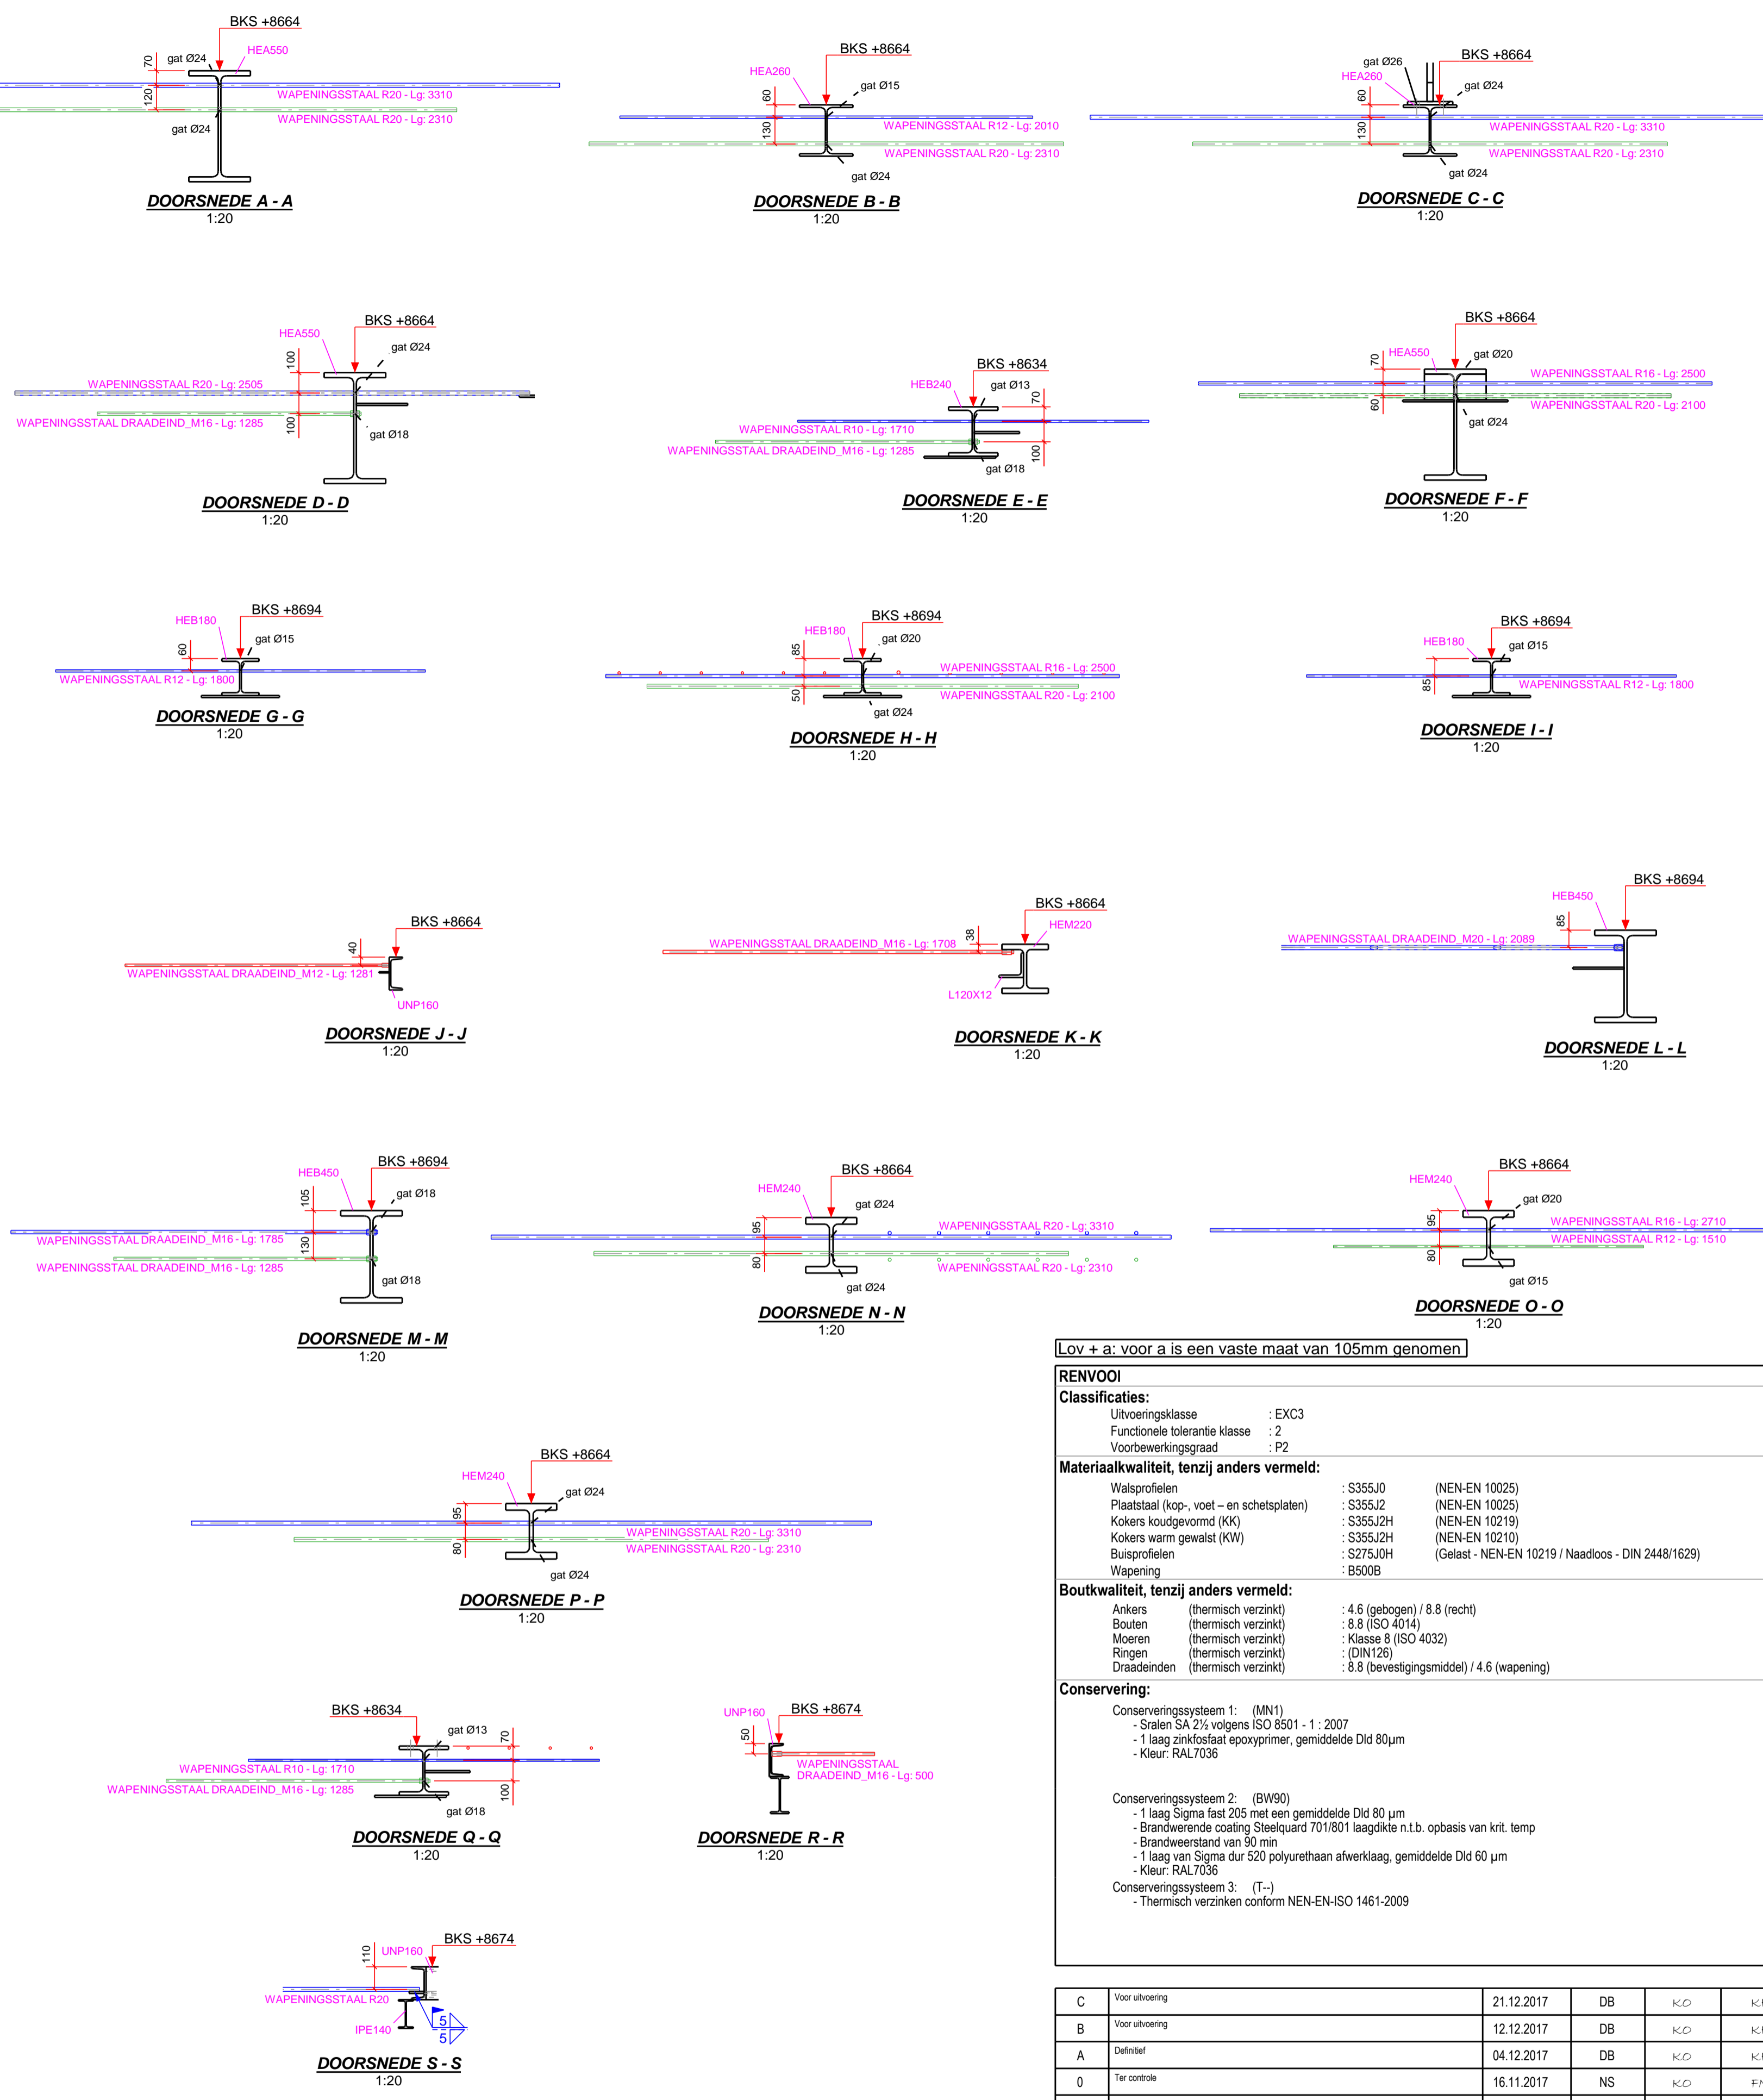

Lov + a: voor a is een vaste maat van 105mm genomen

<b>RENVOOI</b>			
<b>Classificaties:</b>			
Uitvoeringsklasse	: EXC3		
Functionele tolerantie klasse	: 2		
Voorbewerkinggraad	: P2		
<b>Materiaalkwaliteit, tenzij anders vermeld:</b>			
Walsprofielen	: S355J0	(NEN-EN 10025)	
Plaatstaal (kop-, voet- en schetsplaten)	: S355J2	(NEN-EN 10025)	
Kokers koudgevormd (KK)	: S355J2H	(NEN-EN 10219)	
Kokers warm gevormd (KW)	: S355J2H	(NEN-EN 10210)	
Busprofielen	: S275J0H	(Gelast - NEN-EN 10219 / Naadloos - DIN 2448/1629)	
Wapening	: B500BH		
<b>Boutkwaliteit, tenzij anders vermeld:</b>			
Ankers (thermisch verzinkt)	: 4.6 (gebogen) / 8.8 (recht)		
Bouten (thermisch verzinkt)	: 8.8 (ISO 4014)		
Moeren (thermisch verzinkt)	: Klasse 8 (ISO 4032)		
Ringen (thermisch verzinkt)	: (DIN126)		
Draadeinden (thermisch verzinkt)	: 8.8 (bevestigingsmiddel) / 4.6 (wapening)		
<b>Conservering:</b>			
Conserveringssysteem 1: (MN1)			
- Sralen SA 2½ volgens ISO 8501 - 1: 2007			
- 1 laag zink/kofaaf epoxyprimer, gemiddelde Did 80µm			
- Kleur: RAL7036			
Conserveringssysteem 2: (BW90)			
- 1 laag Sigma fast 205 met een gemiddelde Did 80 µm			
- Brandwerende coating Steelquard 701801 laagdikte n.t.b. opbasis van krit. temp			
- Brandweerstand van 90 min			
- 1 laag van Sigma dur 520 polyurethaan afwerklaag, gemiddelde Did 60 µm			
- Kleur: RAL7036			
Conserveringssysteem 3: (T-)			
- Thermisch verzinken conform NEN-EN-ISO 1461:2009			

C	Voor uitvoering	21.12.2017	DB	K.O.	K.H.
B	Voor uitvoering	12.12.2017	DB	K.O.	K.H.
A	Definitief	04.12.2017	DB	K.O.	K.H.
0	Ter controle	16.11.2017	NS	K.O.	F.M.

Revisie Omschrijving Datum Tekenaar Gecontroleerd Gezien  
 BETREFT  
 NH RAI Hotel Amsterdam  
 Overzicht 02e verdieping +8800 (Wapening - Hoek 1)

OPDRACHTGEVER:	COD Amsterdam	Tek. nr.:	2028 - 100 -0261
		Formaat:	841x594
		Schaal:	1:20 1:50
		Status:	VOOR UITVOERING

**OOSTINGH STAALBOUW KATWIJK**  
 LAGEWEG 36, POSTBUS 3020, 2220 CA KATWIJK AAN ZEE  
 Telefoon 071-4097000 Email info@oostingh.nl