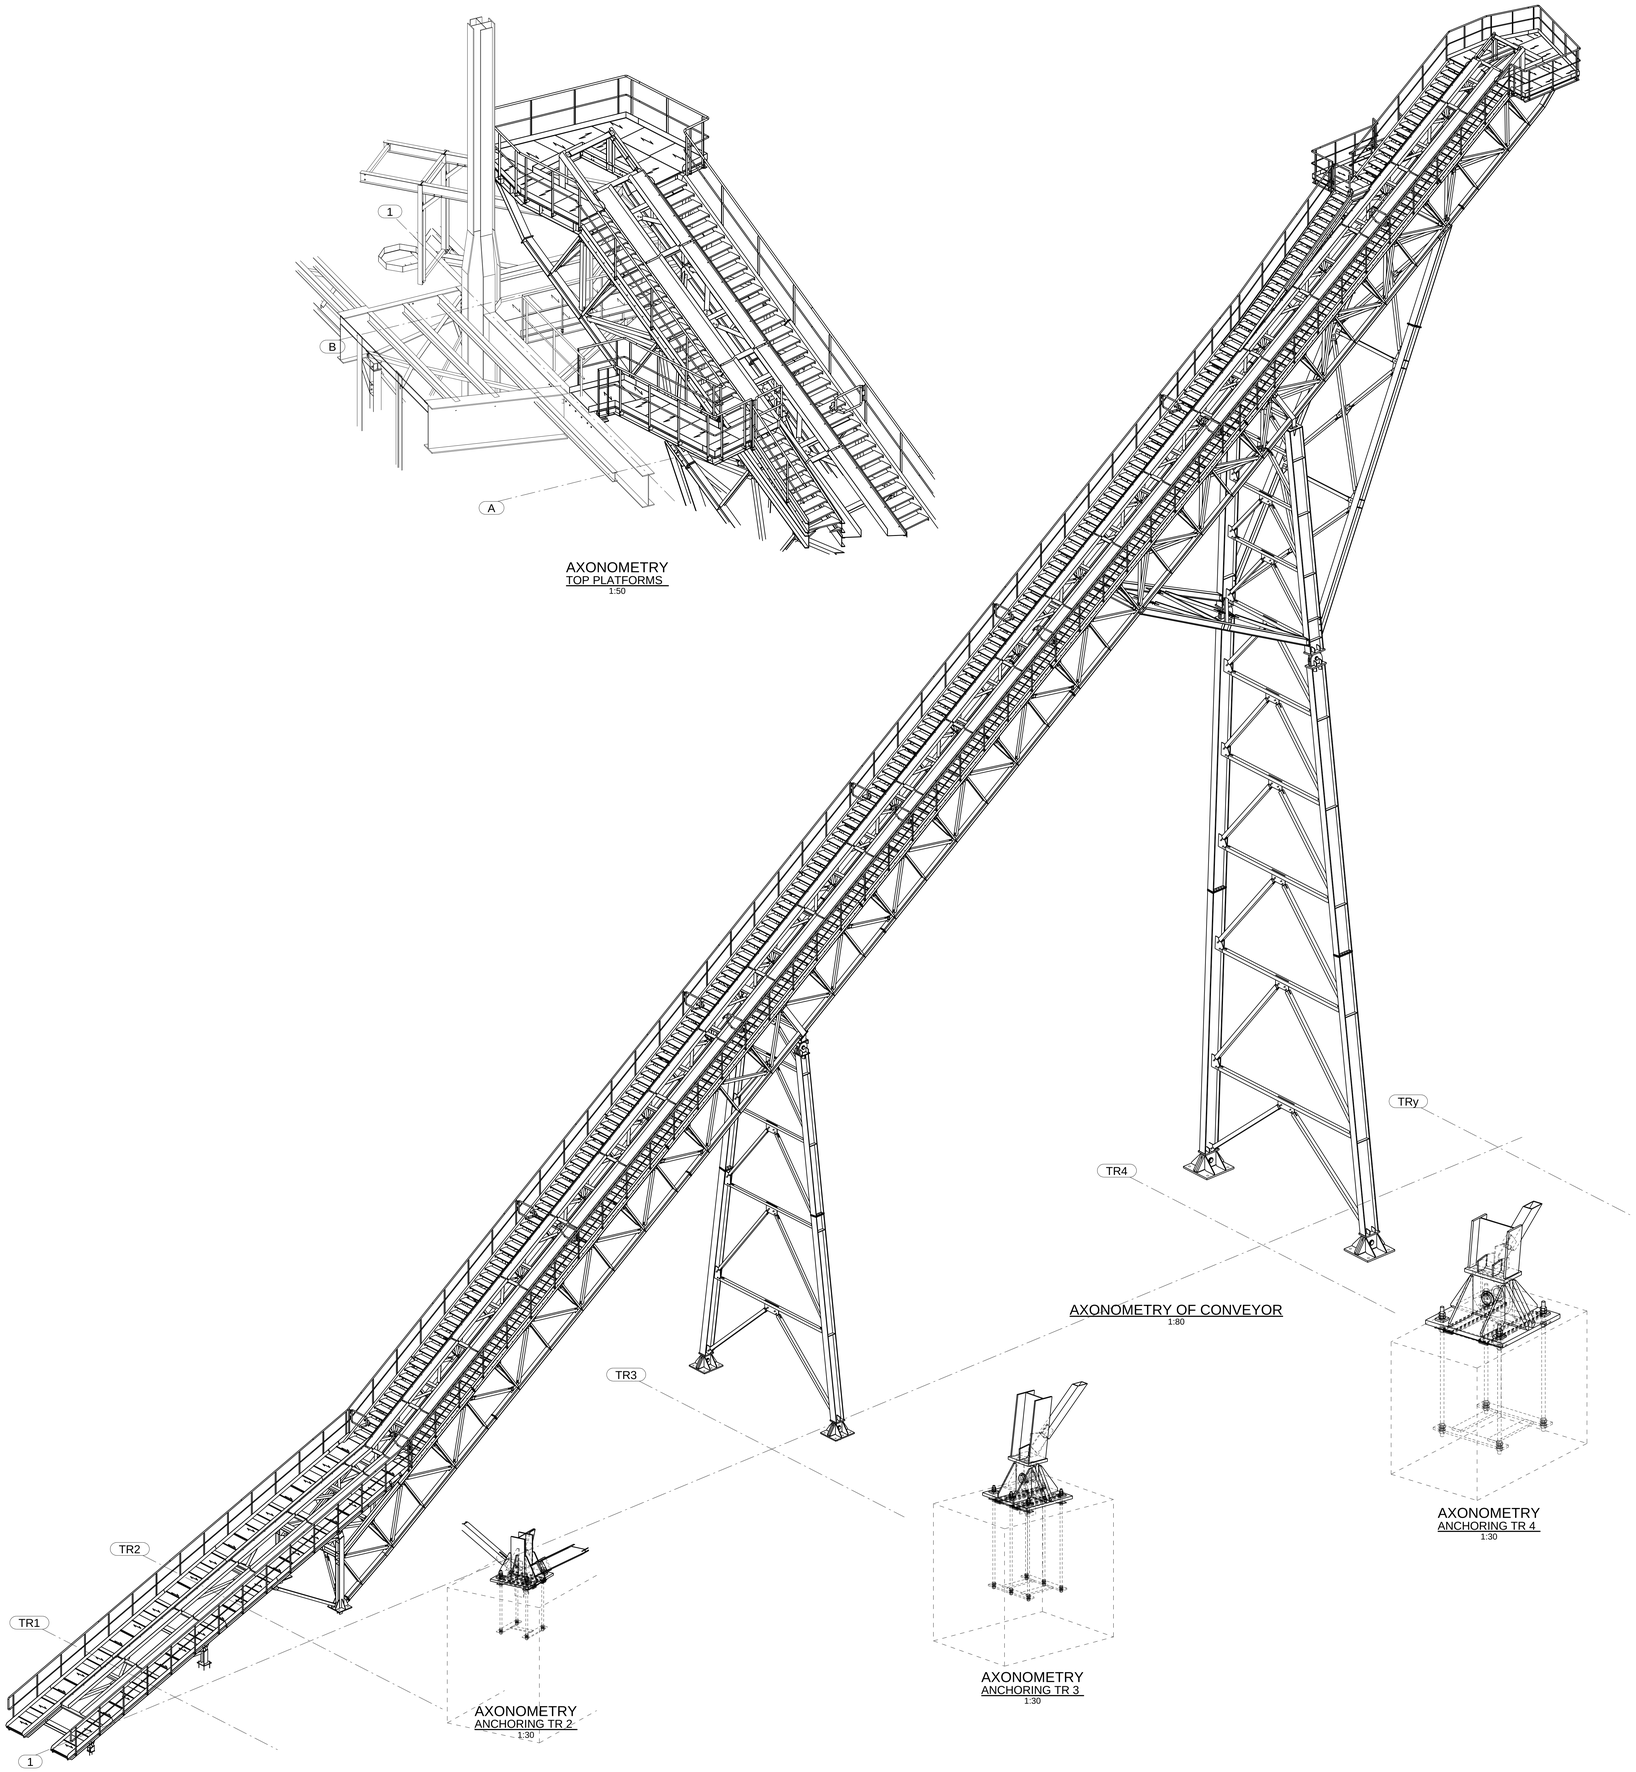

AXONOMETRY
TOP PLATFORMS
1:50

AXONOMETRY OF CONVEYOR
1:80

AXONOMETRY
ANCHORING TR 2
1:30

AXONOMETRY
ANCHORING TR 3
1:30

AXONOMETRY
ANCHORING TR 4
1:30

MODIFICATIONS					
Rep	Date	Désignation		Dessiné	Vérifié

WALTER Materials handling

ATS Group

Tolérances par défaut: JS 13 - js 13

Echelle: 1/80,1/30

CONVEYOR
AXONOMETRY VIEWS

Dessiné le: 12/10/18 par: P.Prievoznik
Vérifié le: 12/10/18 par: D.Dohál
Code Art.: 520254

N° Affaire: 8730SWEF
Client: Vicat / Sococim Rufisque

520254 G12

Tekla structures