Elementenlijst: KOLOMMEN					
Merk	Type	Aant	Lengte (mm)	Niveau (mm) Onder	Boven
K101	CR 450*450	1	4735	5665	10400
K102	CR 450*450	1	5125	5665	10790
K103	CR 450*450	1	5125	5665	10790
K104	CR 450*450	1	5125	5665	10790
K105	CR 450*450	1	6000	4400	10400
K106	CR 450*450	1	6000	4400	10400
K107	CR 450*450	1	6000	4400	10400
K108	CR 600*450	1	6000	4400	10400
K109	CR 600*450	1	6000	4400	10400
K110	CR 600*450	1	6000	4400	10400
Totaal	CR 450*450	7	38.11 m		
Totaal	CR 600*450	3	18.00 m		
Elementen in totaal		10			

Elementenlijst: PREFAB WANDEN						
Merk	Type	Aant	Hoogte (mm)	Lengte (mm)	Niveau (mm) Onder	Boven
W6	WE 140	1	510	1510	5920	6430
W7	WE 250	1	2345	2650	3280	5625
Totaal	WE 140	1	0.77 m²			
Totaal	WE 250	1	6.21 m²			
Elementen in totaal		2				

Elementenlijst: BALKEN				
Merk	Type	Aant	Lengte (mm)	Niveau Onder
B1	R 500*590	3	8952	5185
B2	RL 700*590	1	9202	4985
B3	R 400*640	1	4770	4835
B4	R 400*640	1	5600	5180
B5	RL 965*390	1	17885	5195
B6	RL 965*390	1	17805	5195
B7	RL 965*390	1	10706	5195
B8	R 500*390	1	10830	5080
B9	R 400*640	1	6127	4835
B10	R 400*390	1	4095	5160
B11	R 400*390	1	4110	5160
B12	R 400*390	1	1615	5160
B13	R 400*390	1	7927	5195
B14	R 400*390	1	5290	5195
B15	R 400*390	2	5270	5195
B16	R 500*590	1	8952	5185
B17	R 540*290	1	7610	5680
B18	R 500*390	1	7639	5190
B19	R 540*490	1	4960	4980
B20	R 540*490	2	5960	4980
B21	R 540*490	1	6070	4980
B22	RZ 600*1180	1	5430	5180
B23	RZ 600*1180	2	5960	5180
B24	RZ 600*1180	1	6070	5180
B25	RZ 600*1080	1	5440	5180
B26	RZ 600*1080	1	5220	5180
B27	RZ 600*1080	1	5209	5180
B28	RZ 600*1080	1	5521	5180
B29	R 400*640	1	4560	4835
B30	R 400*640	1	4575	4835
B31	R 400*390	1	8363	5500
B32	R 500*390	1	9626	5190
B33	RL 1700*590	1	14350	3925
B34	R 540*490	1	11372	5400
B35	R 1080*590	1	14350	3280
B36	R 400*390	1	4110	5160
B37	R 1080*590	1	14350	3280
B38	R 500*590	3	9292	5185
B40	R 1080*590	1	14350	3280
B41	R 1080*590	1	14350	3280
B42	R 540*290	2	5980	5680
B46	R 500*290	1	2647	5125
B47	R 500*590	2	9202	5185
B48	R 540*290	1	5980	5680
B49	R 540*290	1	5980	5680
B50	R 1080*590	1	14350	3280
B51	R 500*590	1	9292	5185
B52	R 540*290	1	5980	5680
B53	R 1080*590	1	14350	3280
Totaal	R 400*390	9	46.05 m	
Totaal	R 400*640	5	25.63 m	
Totaal	R 500*290	1	2.65 m	
Totaal	R 500*390	3	28.09 m	
Totaal	R 500*590	10	91.38 m	
Totaal	R 540*290	6	37.51 m	
Totaal	R 540*490	5	34.32 m	
Totaal	R 1080*590	6	86.10 m	
Totaal	RL 700*590	1	9.20 m	
Totaal	RL 965*390	3	46.40 m	
Totaal	RL 1700*590	1	14.35 m	
Totaal	RZ 600*1080	4	21.39 m	
Totaal	RZ 600*1180	4	23.42 m	
Elementen in totaal		58		

Elementenlijst: VOORGESPANNEN VLOERPLATEN					
Merk	Type	Spacer	Aant	Lengte (mm)	Breedte (mm)
P1	SP200		1	5717	520
P2	SP150		1	5570	1100
P3	SP150		1	12355	1200
P4	SP150		1	6210	1200
P5	SP200		1	6381	520
P6	SP150		1	12350	1200
P7	SP150		1	11066	1200
P8	SP150		1	1859	1200
P9	SP150		1	11071	1200
P10	SP150		1	11076	1200
P11	SP150		1	11082	680
P12	SP200		4	6381	1200
P13	SP200		1	6072	700
P14	SP265		1	8564	1200
P15	SP200		1	5716	1080
P16	SP200		1	5530	1200
P17	SP265		1	8563	1200
P18	SP265		1	8563	1200
P19	SP200		1	5716	1200
P20	SP265		1	8564	1200
P21	SP150		1	1859	1100
P22	SP150		1	4079	1200
P23	SP265		2	8562	1200
P24	SP265		1	8413	830
P25	SP200		14	6271	1200
P26	SP150		1	1611	1200
P27	SP150		3	5570	960
P28	SP150		3	5571	1200
P29	SP150		2	6210	1200
P30	SP150		1	1511	1200
P31	SP200		5	5716	1200
P32	SP265		4	8563	1200
P33	SP265		1	8563	810
P34	SP265		7	10113	1200
P35	SP265		7	10114	1200
P36	SP265		4	10115	1200
P37	SP265		2	7034	390
P38	SP265		4	2824	1200
P39	SP265		6	7034	1200
P40	SP265		1	10573	830
P41	SP265		1	10112	390
P42	SP265		1	10115	390
P43	SP265		1	11363	1050
P44	SP265		1	8563	600
P45	SP265		1	10112	600
P46	SP200		4	6368	1200
P47	SP200		1	6380	1200
P48	SP200		1	2845	1200
P49	SP200		1	2846	680
P50	SP200		5	5530	1200
P51	SP150		55	5570	1200
P52	SP200		1	2846	1200
P53	SP200		7	7852	1200
P54	SP200		6	7853	1200
P55	SP200		1	7854	1200
P56	SP200		7	6883	1200
P57	SP200		7	6884	1200
P58	SP200		4	6885	1200
P59	SP200		1	4602	1200
P60	SP200		16	4320	1200
P61	SP200		9	4702	1200
P62	SP200		3	2432	1200
P63	SP150		1	1611	1100
P64	SP265		1	2824	600
P65	SP200		1	6885	490
P66	SP200		1	4320	490
P67	SP200		1	4603	1200
P68	SP150		12	5570	530
P69	SP200		1	6368	520
P70	SP200		1	7853	700
P71	SP200		1	6882	700
P72	SP200		1	4602	700
P73	SP200		1	6882	660
P74	SP200		1	4602	660
P75	SP200		1	6072	1200
P76	SP200		1	5530	700
P77	SP150		1	4079	1200
P78	SP150		10	5571	1200
P79	SP265		1	8563	1200
P80	SP200		4	5717	1200
P81	SP200		3	6271	520
P82	SP200		4	2846	1200
P83	SP200		1	6381	1200
P84	SP200		3	6271	1200
P85	SP200		1	6368	1200
P86	SP200		1	5471	1200
P87	SP200		1	5072	1200
P95	SP265		7	11364	1200
P104	SP265		3	11365	1200
P105	SP265		1	10573	1000
Totaal	SP150		100	631.10 m²	
Totaal	SP200		132	857.28 m²	
Totaal	SP265		61	603.53 m²	
Elementen in totaal			293	2091.91 m²	

Elementenlijst: GEWAPENDE BETONELEMENTEN							
Merk	Type	Aant	Hoogte (mm)	Breedte (mm)	Lengte (mm)	Niveau (mm) Onder	Boven
L1	PT PLINT	1	1410	5430	930	5580	6990
L2	PT PLINT	2	1410	5960	930	5580	6990
L3	PT PLINT	1	1410	6721	930	5580	6990
L4	PT PLINT	4	1410	4760	930	5580	6990
L5	PT PLINT	1	1410	7718	930	5580	6990
L6	PT PLINT	1	1410	2970	930	5580	6990
L7	PT PLINT	1	140	5209	1210	5780	6990
L8	PT PLINT	1	140	5521	1210	5780	6990
L9	PT PLINT	2	140	5980	1210	5780	6990
L10	PT PLINT	1	140	6760	1210	5780	6990
L11	PT PLINT	1	140	5440	1210	5780	6990
L12	PT PLINT	1	140	5220	1210	5780	6990
L13	PT PLINT	1	140	6020	1210	5780	6990
Totaal	PT PLINT	18	26.11 m³				
Elementen in totaal		18					

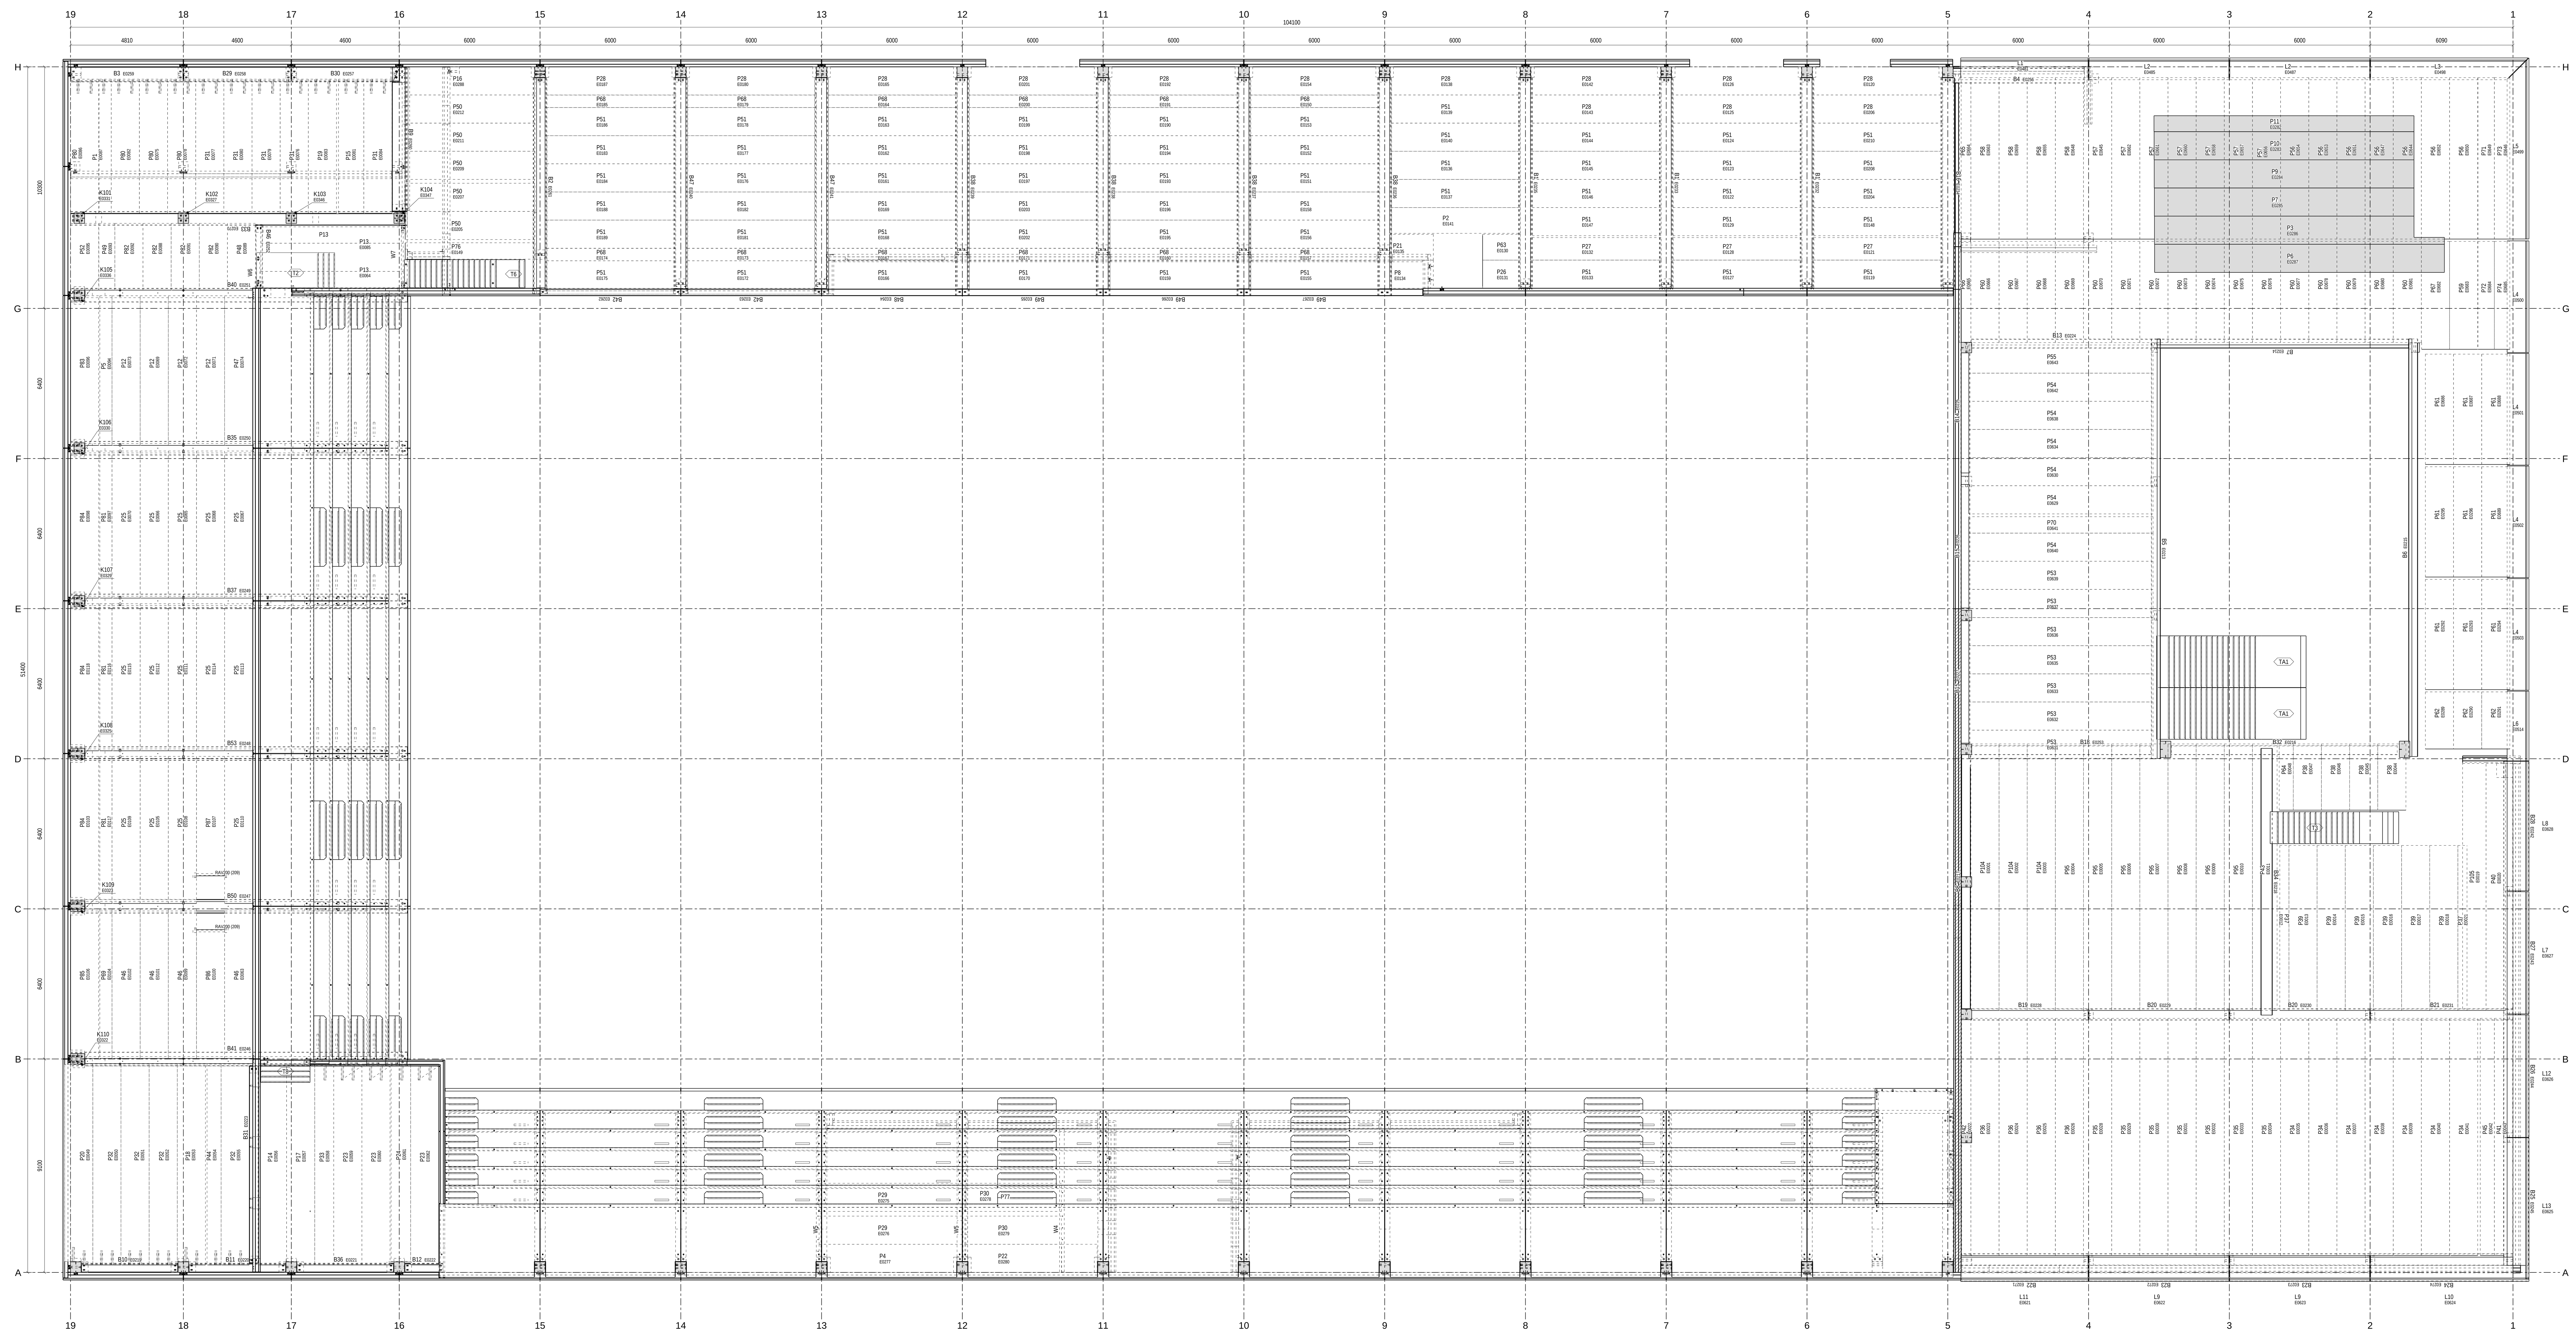

d-Concrete!
Marnixdreef 5
B-2500 LIER
T +32 (0)3 490 00 10
info@d-concrete.be
www.d-concrete.be

Project:	IJSSPORTCENTRUM TURNHOUT	Tekenaar: TMO	Ingenieur: WOD
Tekening:	INPLANTING OVERIGE ELEMENTEN NIV. +5845	Schaal: 1:100	Datum: 19.03.2019
Opdrachtgever:	ASK ROMEIN	Projectnummer: 250101	Tekeningnummer: 03

REV.	DATUM	NAAM	WIJZIGINGEN	STATUS
				☒ TER GOEDKEURING
				☐ AKKOORD voor PRODUCTIE
				☐ VOOR UITVOERING

CONTROLE AUTORITEIT

PROJECT MANAGER	ONTWERP INGENIEUR	TEKENAAR	CONTROLE INGENIEUR
OPDRACHTGEVER / AANNEMER	ARCHITECT	STUDIEBUREAU	CONTROLE BUREAU

Tekla Structures