





Tekla Structures

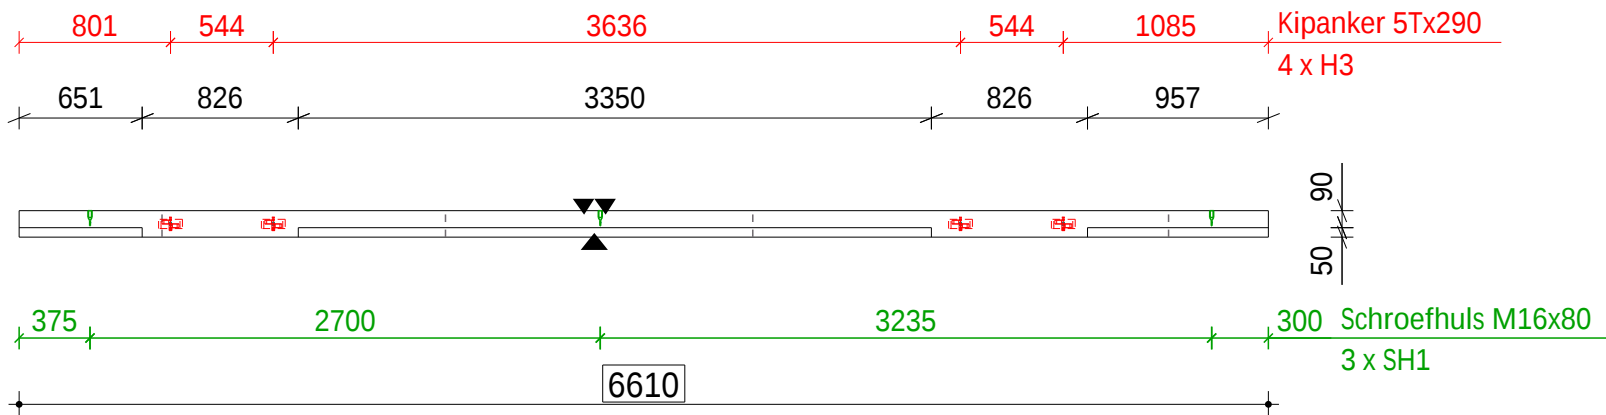


Vue dessus / Bovenaanzicht

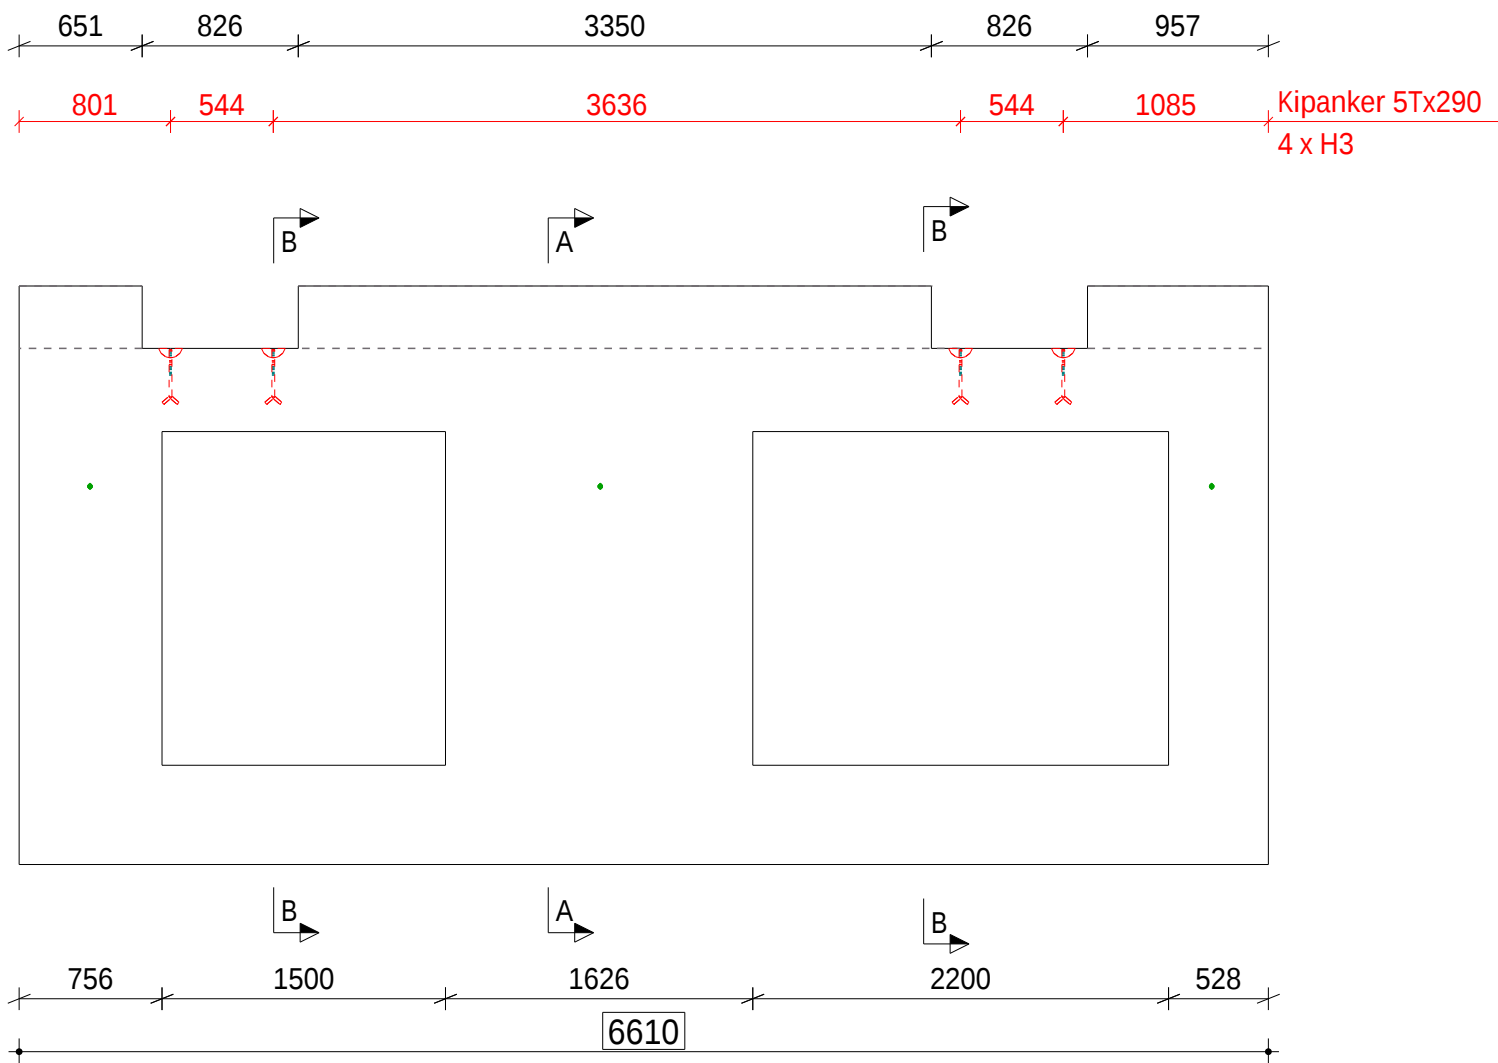

Vue coté taloche / Afgestreken zijde

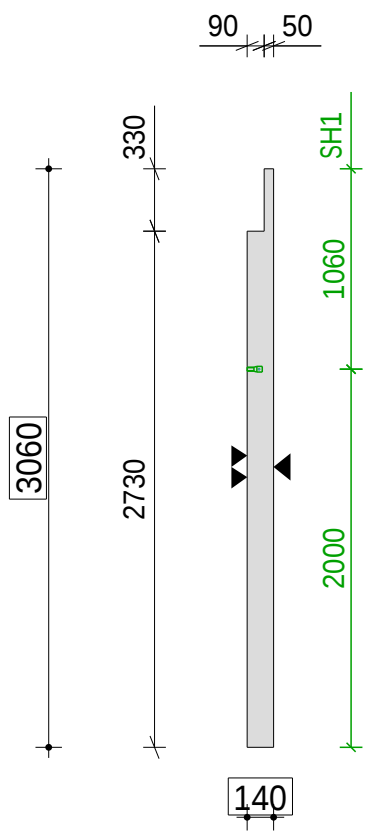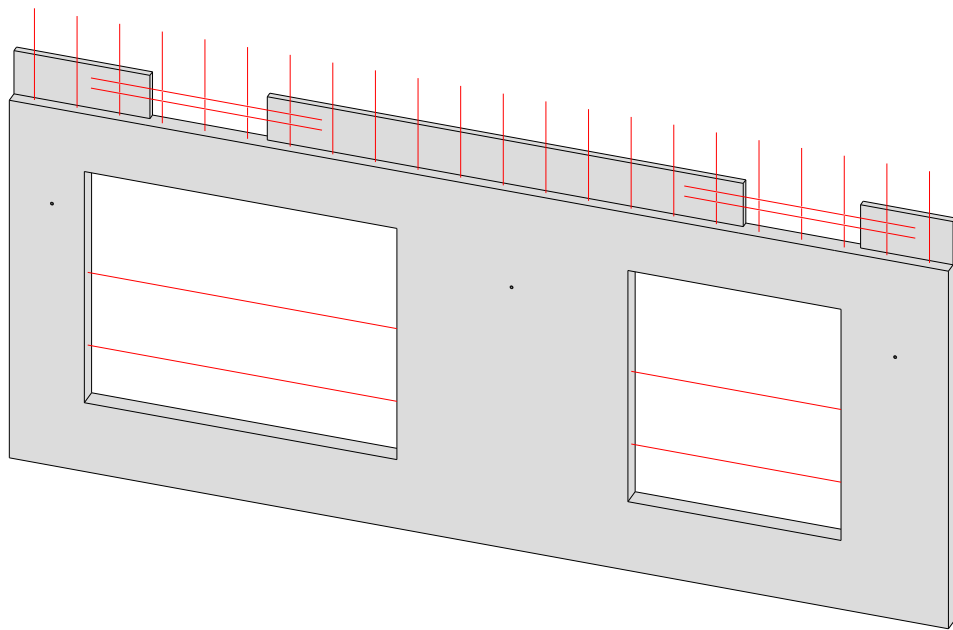

A - A

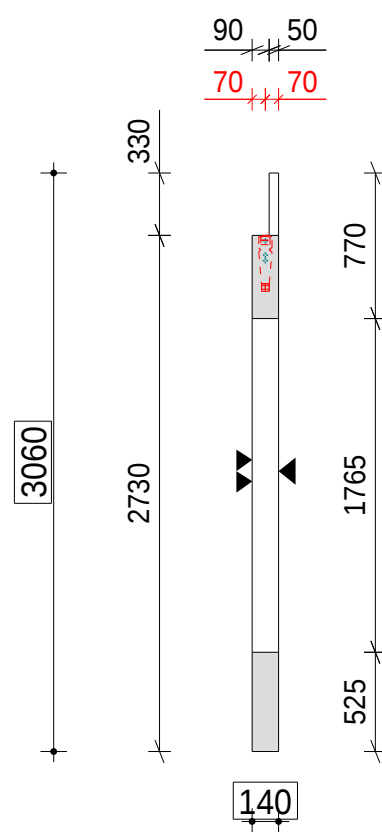

B - B

MATERIAAL EIGENSCHAPPEN	
Wapening:	BE 500
Sterkteklasse beton:	C30/37
Omgevingsklasse:	EI
Betondekking:	20mm
Vloeibaarheidsklasse	S4
Granulaattype (Dmax):	20mm

INSTORTVOORZIENINGEN		
H3	Kipanker 5Tx290	4
SH1	Schroefhuls M16x80	3

▼ : Côté taloché / Afgestreken zijde
▼▼ : Côté lisse / Gladdezijde

MAC03734

GAW DE CEDER

Blok A - niv.+1

macolines

TECHNICAL DRAWING

Macolines
Industrieweg 45 | 3980 Tessenderlo
info@macolines.com.be - www.macolines.com

DATUM:	23/01/19	MERK:	W 1.04
GETEKEND:	I.A.	AANTAL:	1
GEWICHT:	4.2 ton	DIKTE:	140
VOLUME:	1.7 m³	INDEX:	
STATUS: GOEDGEKEURD			