




POHLED
1:50

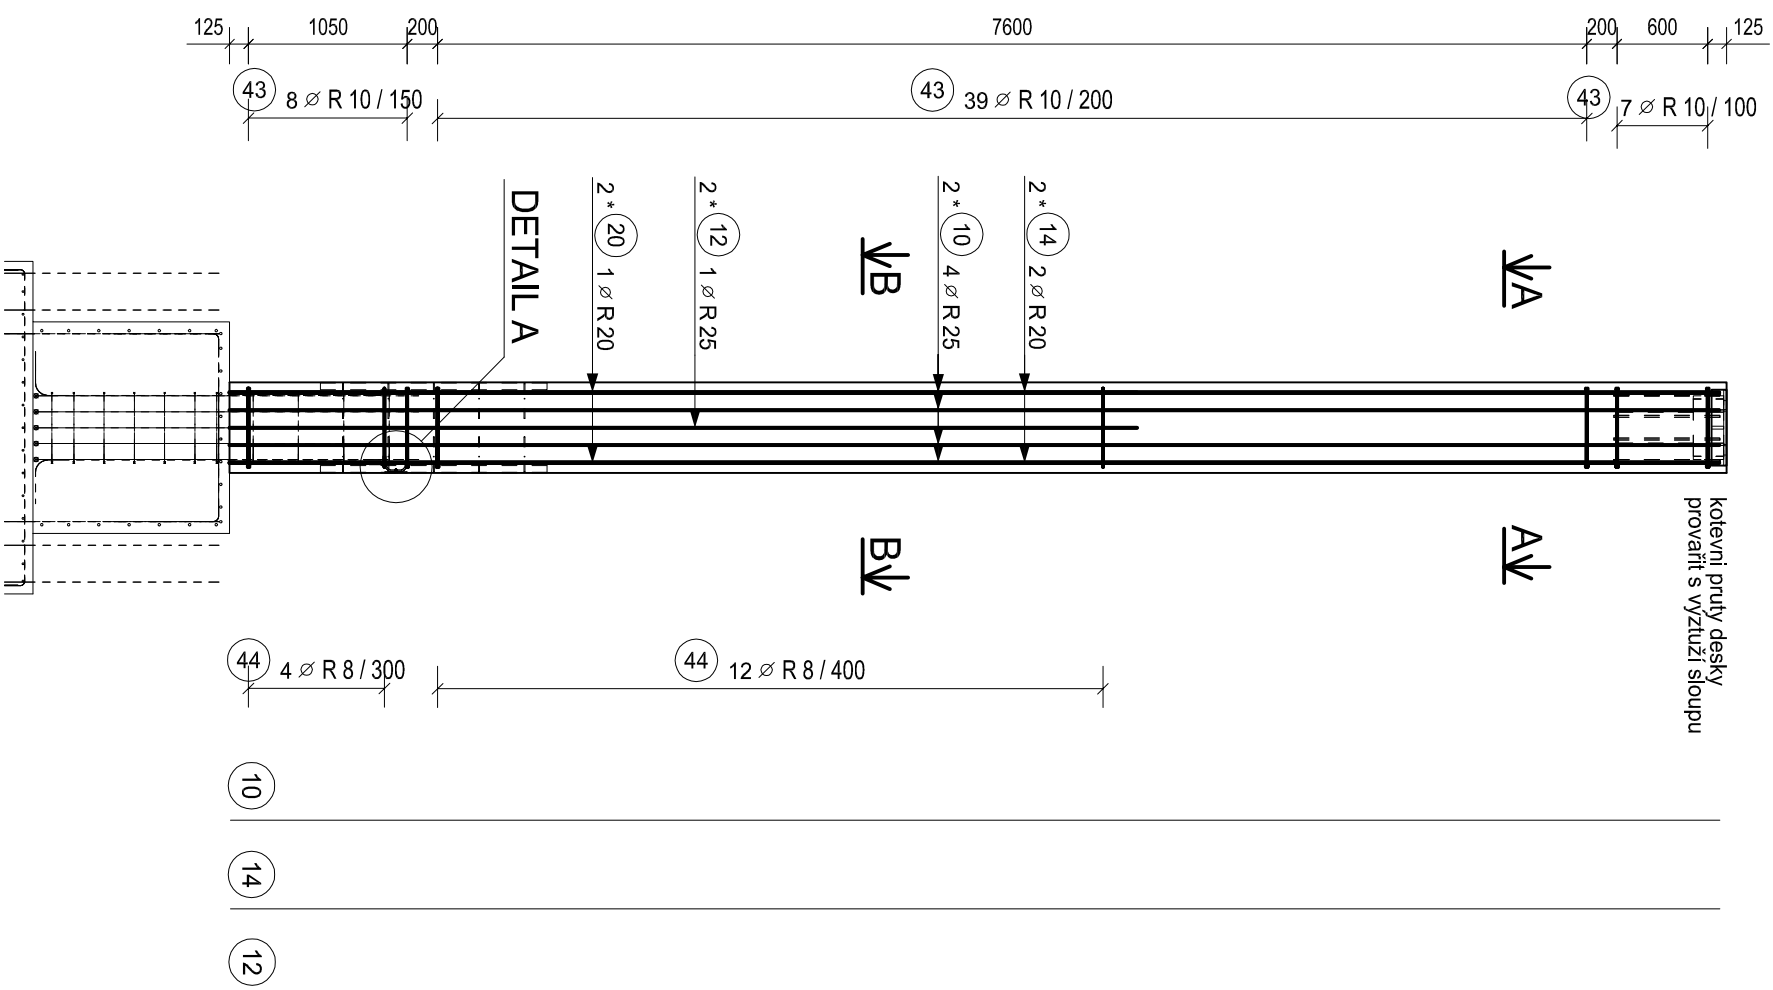


ŘEZA-A-A
1:50

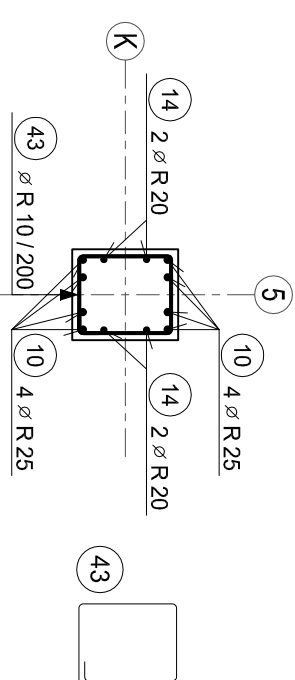

Detail A
1:10

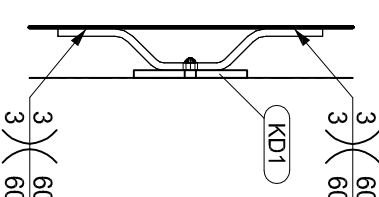

ŘEZ-B-B
1:50

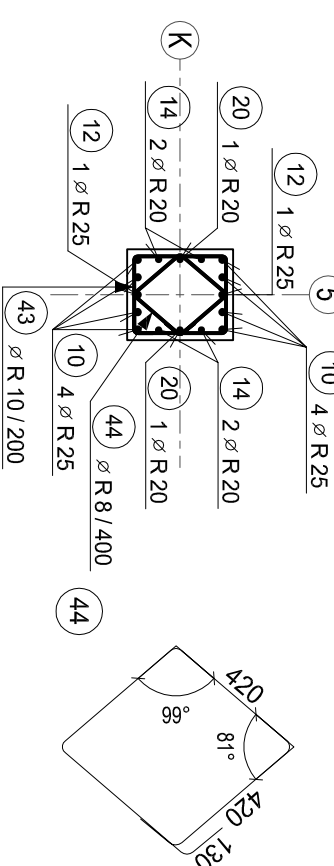

POZNÁMKY:

- NEDÍLNOU SOUČÁSTÍ TOHOTO VÝKRESU JE VÝKRES TVARU
- UVADĚNÉ KÓTY JSOU VZTAŽENY K VNĚJŠÍMU LÍCI PRUTŮ
- NEZNAČENÉ POLOMĚRY JSOU 1/2 D_r min
- NEZNAČENÉ ÚHLY OHYBŮ JSOU 45°, 90° resp. 180°
- CELKOVÉ DÉLKY VLOŽEK JSOU STRIŽNÉ DÉLKY

BETON DLE VÝKRESU TVARU

OCEL B500B

KRYTÍ 40mm

TABULKA TVARŮ VÝZTUŽE

POL	PROFIL	DĚLKA [mm]	ks	ROZMĚRY NA VNĚJŠÍ LÍC	POL	PROFIL	DĚLKA [mm]	ks	ROZMĚRY NA VNĚJŠÍ LÍC
10	25	9850	8	9850	12	25	6000	2	6000
14	20	9850	4	9850	20	20	6000	2	6000
43	10	2430	54	140 620	44	8	1840	16	

±0,000 ≙ 361,00 m.n.m. (BpV)

INVESTOR INVESTOR

EvoBus Česká republika s.r.o.

K EvoBusu 610
345 62 Holýšov
www.evobus.cz

GENERÁLNÍ DODAVATEL / GENERALTUNNENHMER

STRABAG a.s.
Na Bělidle 190/21
150 00 Praha 5
www.strabag.cz

STRABAG

kontaktní osoba: ING. RADIM SMĚKAL
e-mail: radim.smekal@strabag.com

GENERÁLNÍ PROJEKTANT / ALLGEMEINE VERSENER

PPP, spol. s r.o.
Masarykovo nám. 1544
530 02 Pardubice
tel: 465 530 221
e-mail: info@pppzprac.cz

SKALASVIT
Výzkumný ústav stavební
E-mail: projekt@skalasvit.cz

ZPRACOVATEL DÍLŮ ČÁSTI PROJEKTU
PROFESOR SIBELIUS PROJEKTS

Opelanova 328, 500 03 Hradec Králové
Tel: +420 465 515 965, +420 604 230 286

STAVBA / BAU

EVOBUS HOLÝŠOV - ROZŠÍŘENÍ

EVOBUS HOLÝŠOV - ERWEITERUNG

PROJEKTOVÁ ČÁST / PROJEKTTEIL

D1 - POZEMNÍ STAVEBNÍ ÚPRAVY

D1 - LAND-BAU-OBJEKTE

STAVEBNÍ OBJEKT / GEBÄUDE

SO 40 - VYPRACOVÁNÍ STAVBY

SO 40 - PLANZWEIHEITEN


PROFESNÍ ČÁST / PROJEKTTEIL

20 - STAVEBNÍ KONSTRUKČNÍ

20 - BAUSTATISCH

NAZEV PŘÍLOHY / NAME DES ANHANGS

SLOUP SI118, SI119, SI120 - VÝKRES VÝZTUŽE
STÜTZE SI118, SI119, SI120 - PLAN DER BEWEHRUNG

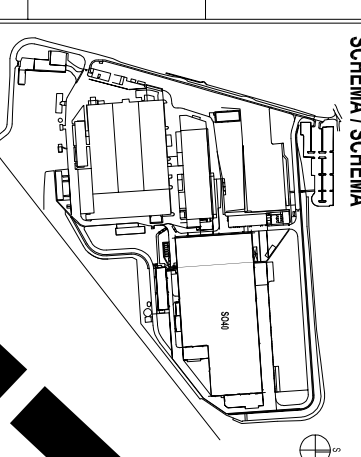

REVIZE	POPIS REVIZE	DATA REVIZE
01	SI120	31.2.2018
02		
03		
05		
08		

STUPEŇ DOKUMENTACE	DOKUMENTACE PRO PROVEDENÍ STAVBY
PROJEKT	DOKUMENTATION FÜR KONSTRUKTION
ZÁKAZNÍČNÍ ČÍSLO	4191
REVISIONSNUMMER	10.7.2018
PROJEKTANT	3 x A4
MĚŘITKO	1:50
DATE	4191_R_D1_SO40_20_312_01


DRAMA

ČÍSLO VÝKRESU / ZEICHNUNGSNUMMER	ČÍSLO PRÁCE / PAPER NUMBER
4191 R D1 SO40 20 312 01	4191 R D1 SO40 20 312 01
PŘEDPOMĚR	STUPEŇ
ČÁST	OBJEKT
PROF.	Č. VÝKRS
REVIZE	