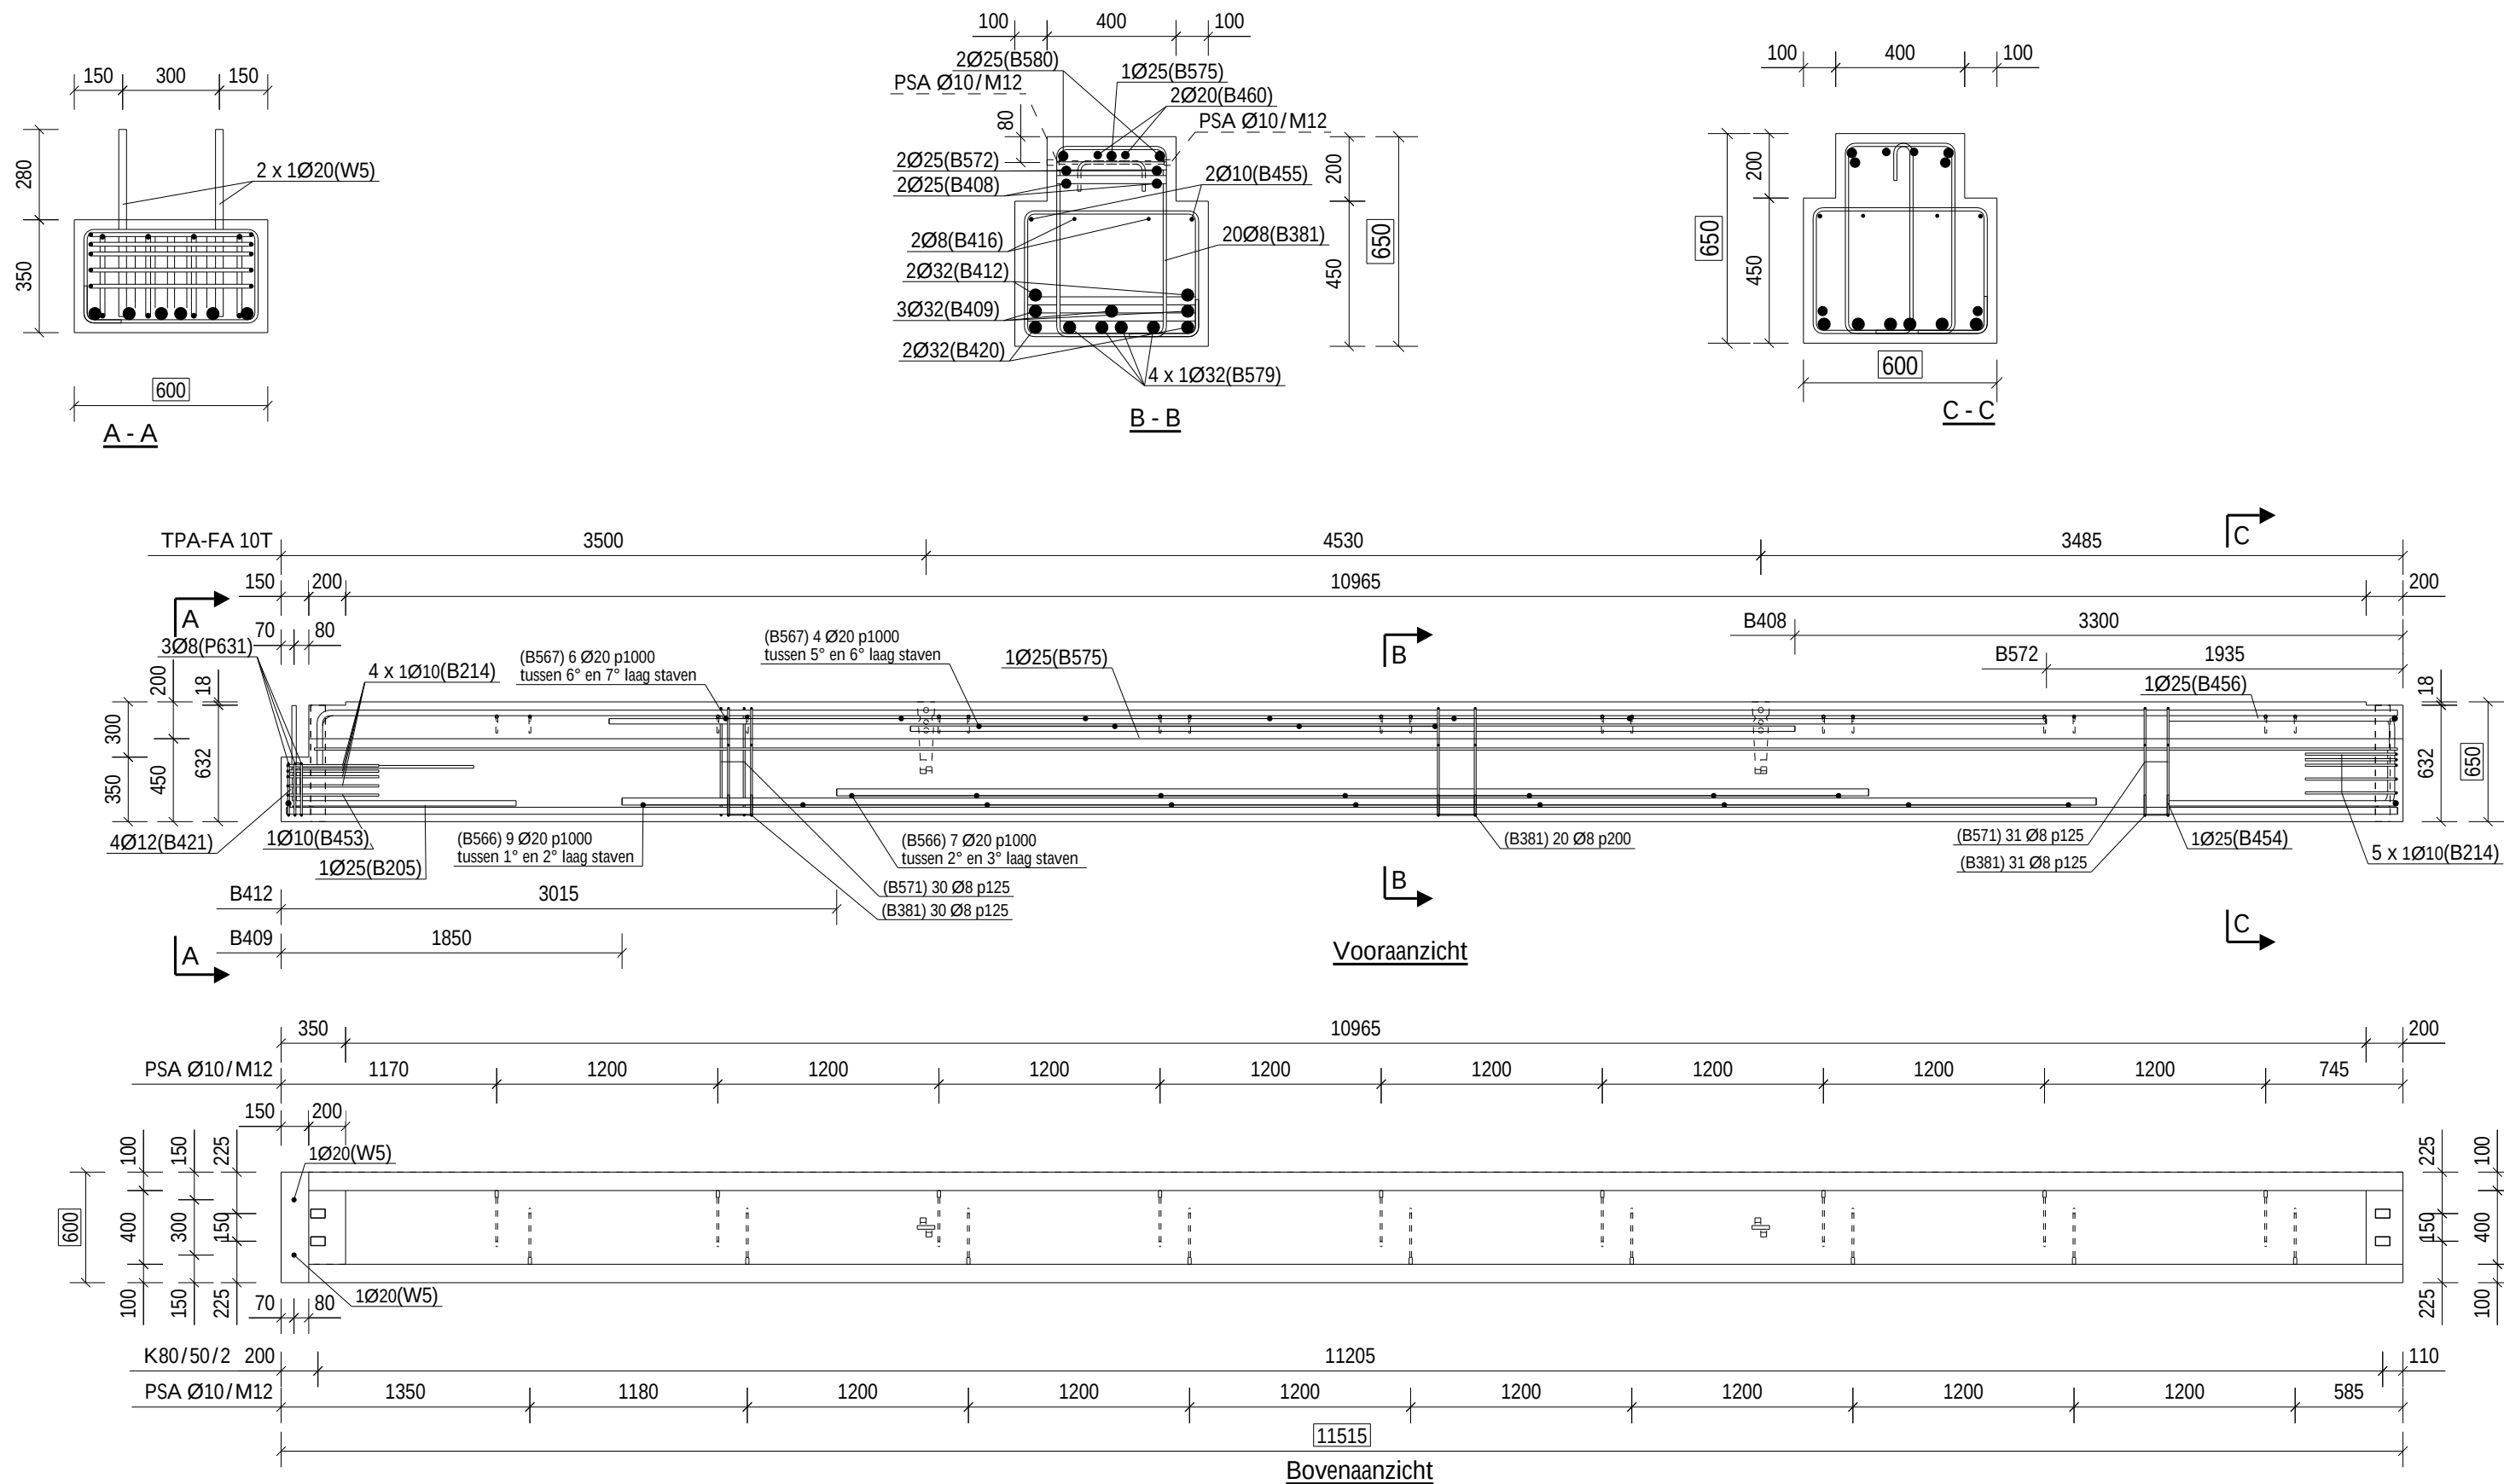
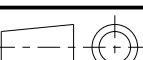


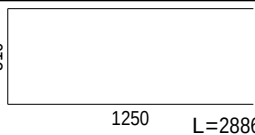
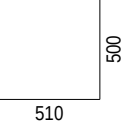
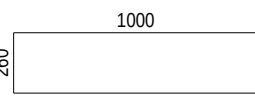
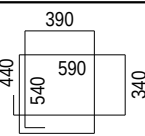
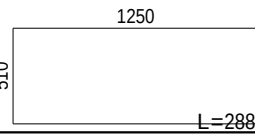
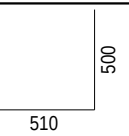
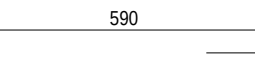
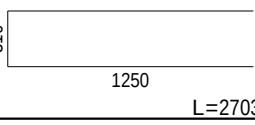
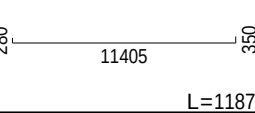
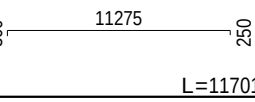
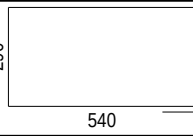
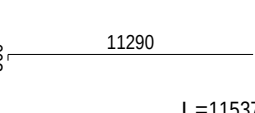


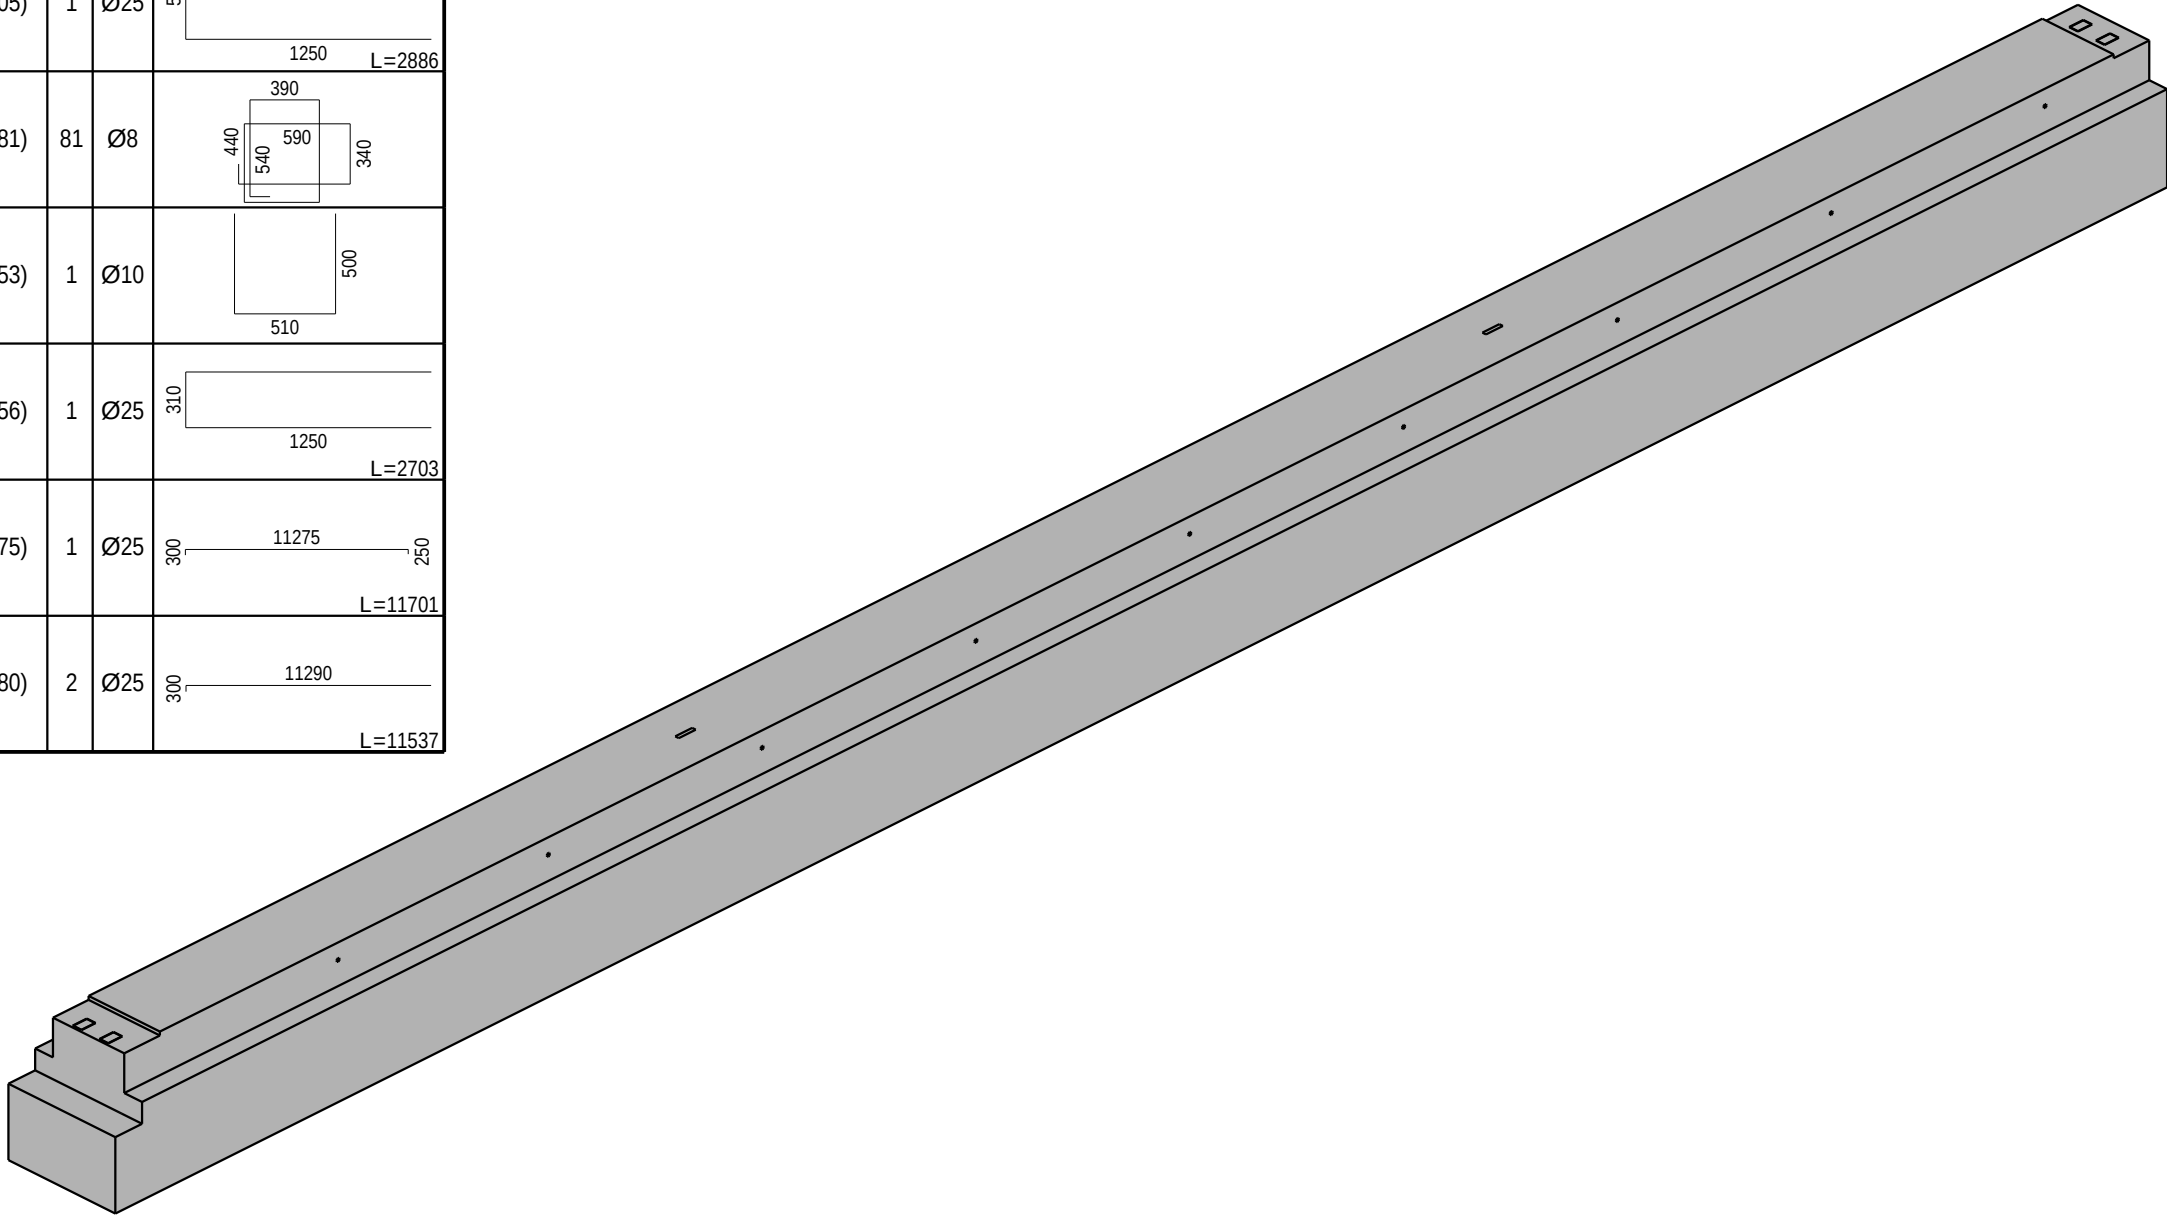
 MATERIAAL EIGENSCHAPPEN		SF18-0173-BO	STADSBADER	DATUM:	20/11/18	STUK:	DB1022
Wapening:	BE500S/DE500BS			GETEKEND:	TB	AANTAL:	1
Sterkteklasse beton:	C45/55						
Omgevingsklasse:	EI						
Betondekking:	30mm						
		8530 Harelbeke	N.V. STADSBADER S.A.		VOLUME:	4.01 m³	INDEX:
			Kanaalstraat 1, B-8530 Harelbeke		GEWICHT:	9.62 ton	DATUM INDEX:
			info@stadsbader.com - www.stadsbader				

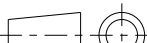
STADSBADER

INFRA BOUW MILIEU

N.V. STADSBADER S.A.
Kanaalstraat 1, B-8530 Harelbeke
info@stadsbader.com - www.stadsbader

WAPENINGSBORDEREL							
Nummer	#	Ø	Plooivorm	Nummer	#	Ø	Plooivorm
(B408)	2	Ø25	4800	(B409)	3	Ø32	8000
(B412)	2	Ø32	5600	(B416)	2	Ø8	11305
(B420)	2	Ø32	11455	(B455)	2	Ø10	11305
(B460)	2	Ø20	11310	(B566)	16	Ø20	540
(B567)	10	Ø20	340	(B572)	2	Ø25	7800
(W5)	2	Ø20	580	(B205)	1	Ø25	
(B214)	9	Ø10					
(B421)	4	Ø12		(B381)	81	Ø8	
(B454)	1	Ø25		(B453)	1	Ø10	
(B571)	61	Ø8		(B456)	1	Ø25	
(B579)	4	Ø32		(B575)	1	Ø25	
(P631)	3	Ø8		(B580)	2	Ø25	
Totaal: 1208.1kg (staven)							



TOEBEHORENLIJST			 MATERIAAL EIGENSCHAPPEN		SF18-0173-BO	STADSBADER	DATUM:	20/11/18	STUK:	DB1022
			Wapening:	BE500S/DE500BS			GETEKEND:	TB	AANTAL:	1
			Sterkteklasse beton:	C45/55			VOLUME:	4.01 m³	INDEX:	
			Omgevingsklasse:	EI			GEWICHT:	9.62 ton	DATUM INDEX:	
PSA Ø10/M12			378mm	18	RANSON	N.V. STADSBADER S.A. Kanaalstraat 1, B-8530 Harelbeke info@stadsbader.com - www.stadsbader				
K80/50/2				4						
TPA-FA 10T				2	8530 Harelbeke					