
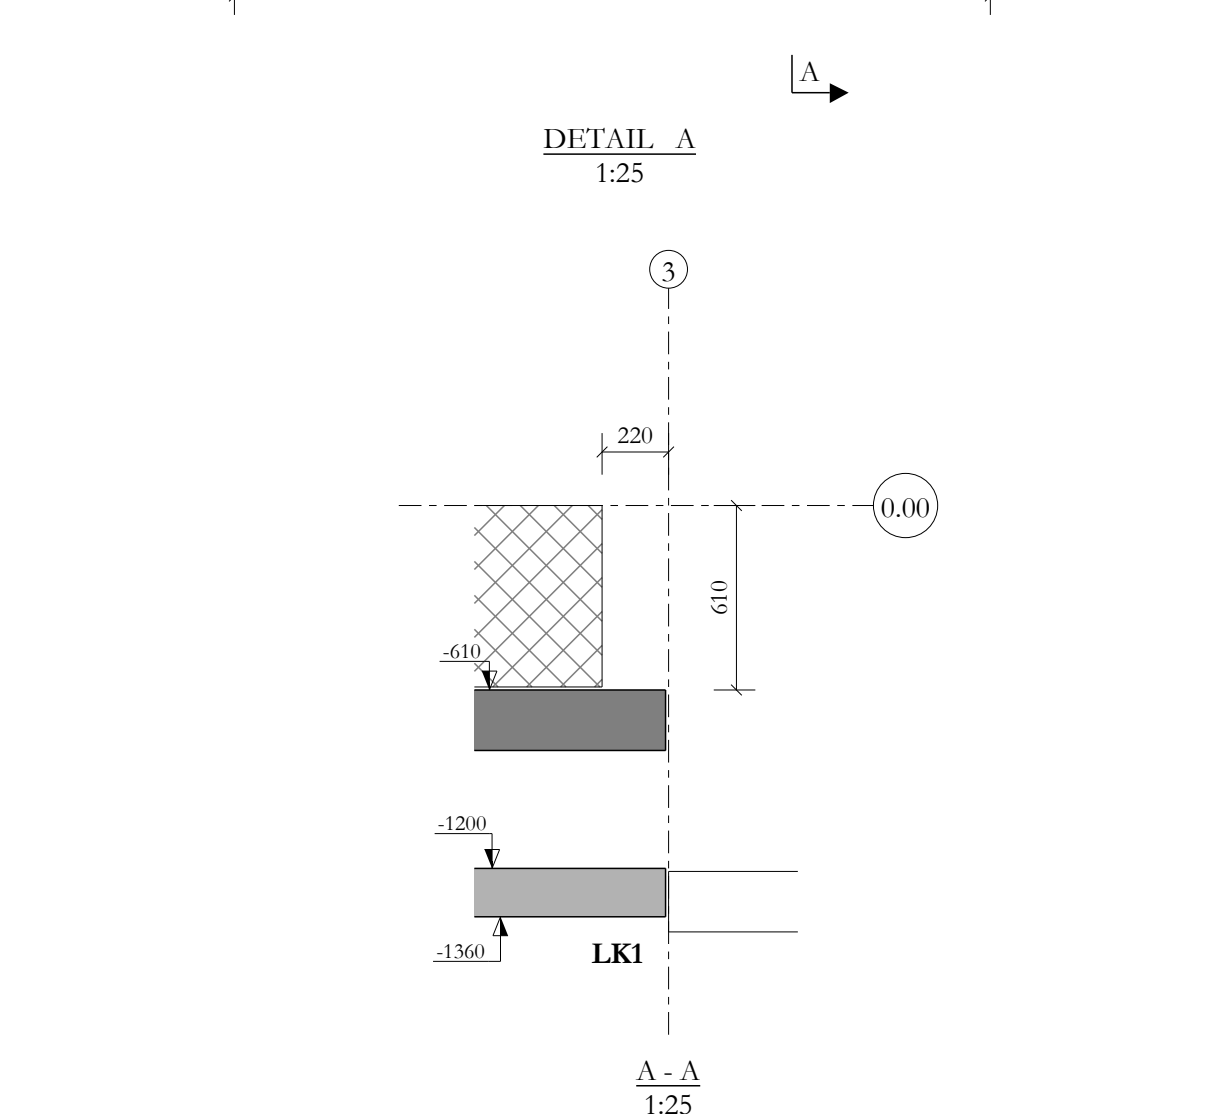
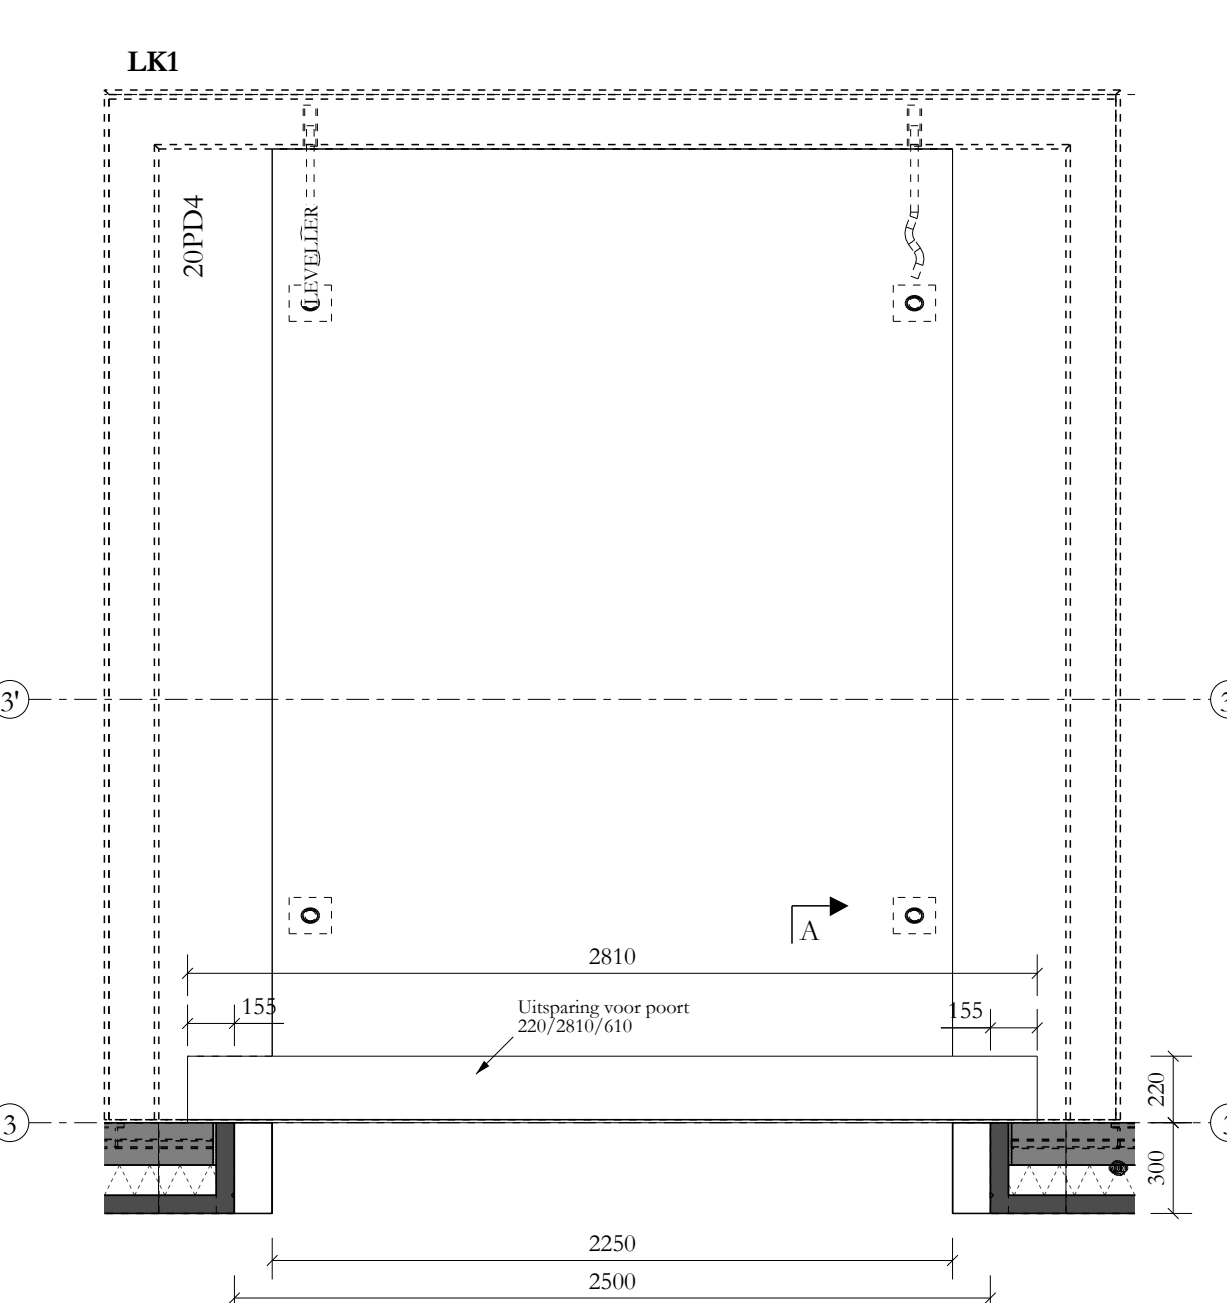


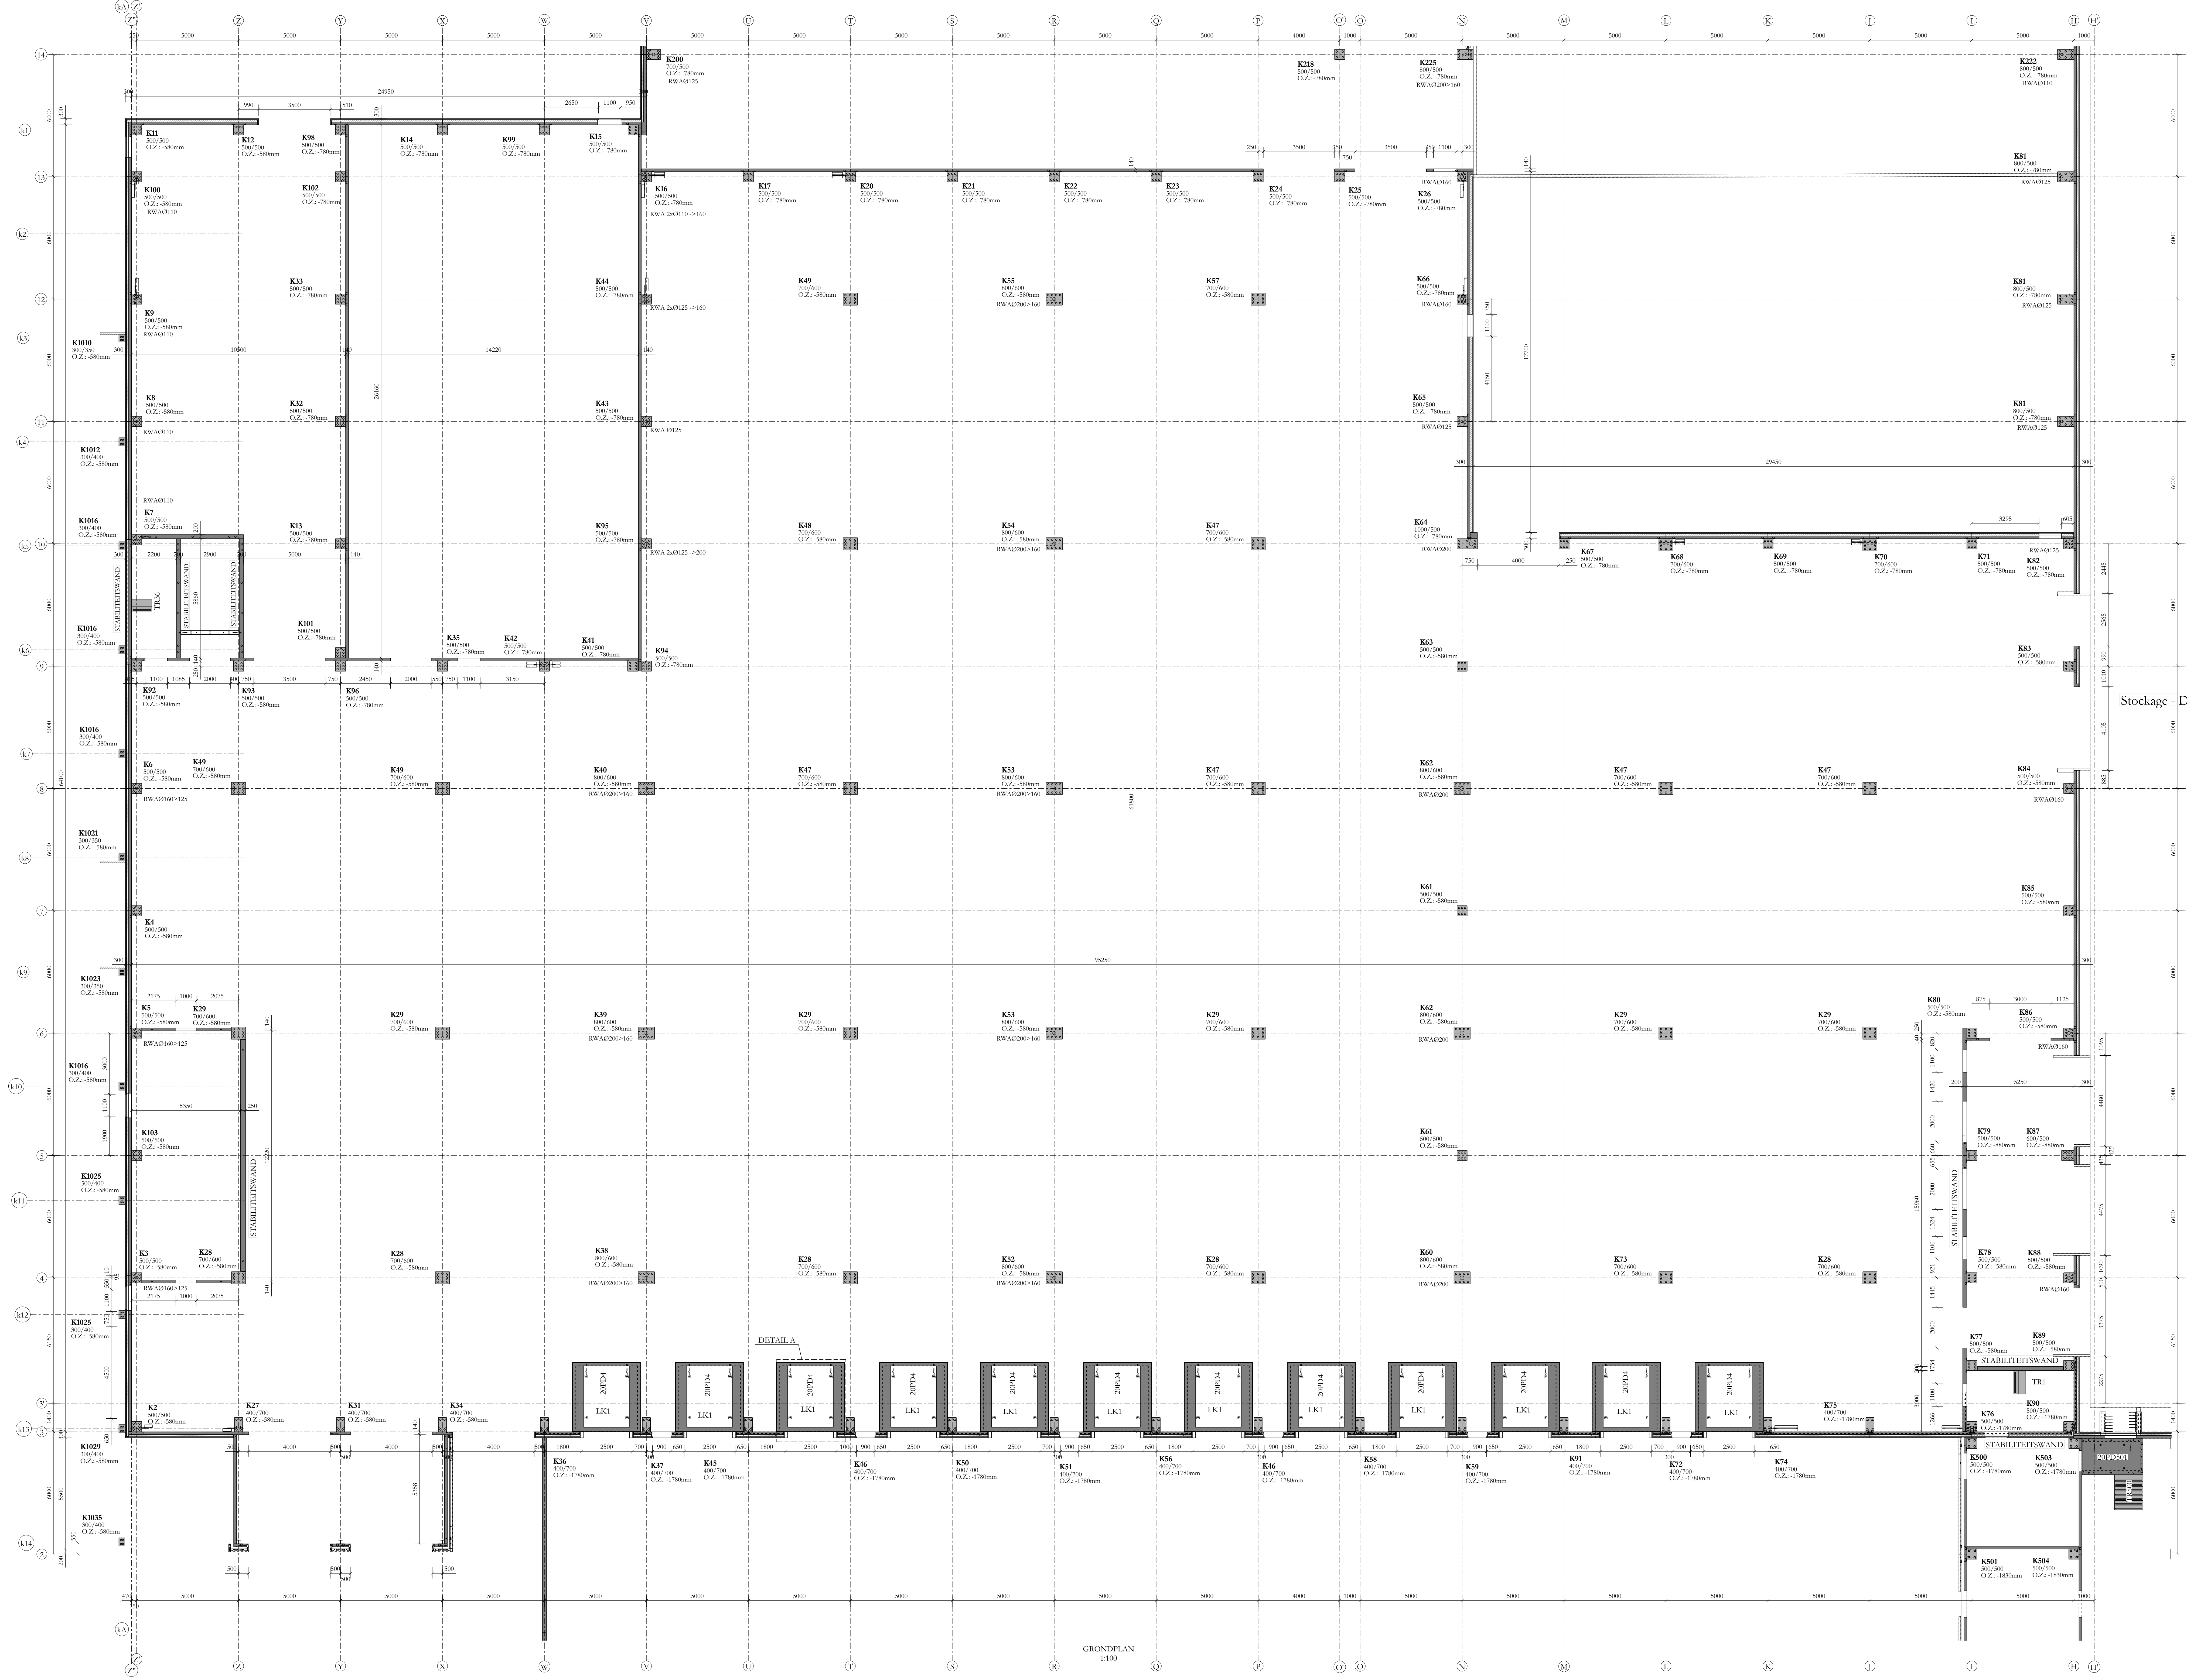

Stockage - Diepvries -25°C

G	22/10/18	Volgens mail 22/10/18
F	12/10/18	Volgens mail 12/10/18
E	19/09/18	Volgens mail 19/09/18
D	31/08/18	Volgens mail 31/08/18
C	17/08/18	Vervolledigen
B	12/07/18	Volgens mail 12/07/18
A	09/07/18	Vervolledigen
Index	datum/date	wijzigingen / modifications

STADSBADER

INFRA BOUW MILIEU

RANSON

Bouwen stockagegebouw met haadkades, Technische lokalen

Bouwheer

Maitre d'ouvrage

Comptoir Sucrier bvba

Toekomstlaan 41G

2200 Herentals

Werf

Chantier

General Depreuxstraat 4

8530 Harelbeke

Architect

Architecte

Architectenbureau Defontaine bvba

Praetoriusstraat 5

8800 Roeselare

tel. 0312 34 11 11

defontaine.be

DEEL 1 - GRONDPLAN

voor akkoord / pour accord

IN

OUT

22/10/18

23/10/18

N° Plan

10

INDEX

G

23/10/18

N.V. STADSBADER S.A.

Kanalenstraat 1, B-8530 Harelbeke

T +32 36 26 06 66

info@stadsbader.com - www.stadbader.com

STADSBADER

2018

Gedrukt

TB

Projectleider

DK

N° Dossier

SF18-0173-BO

Dossier

RANSON