
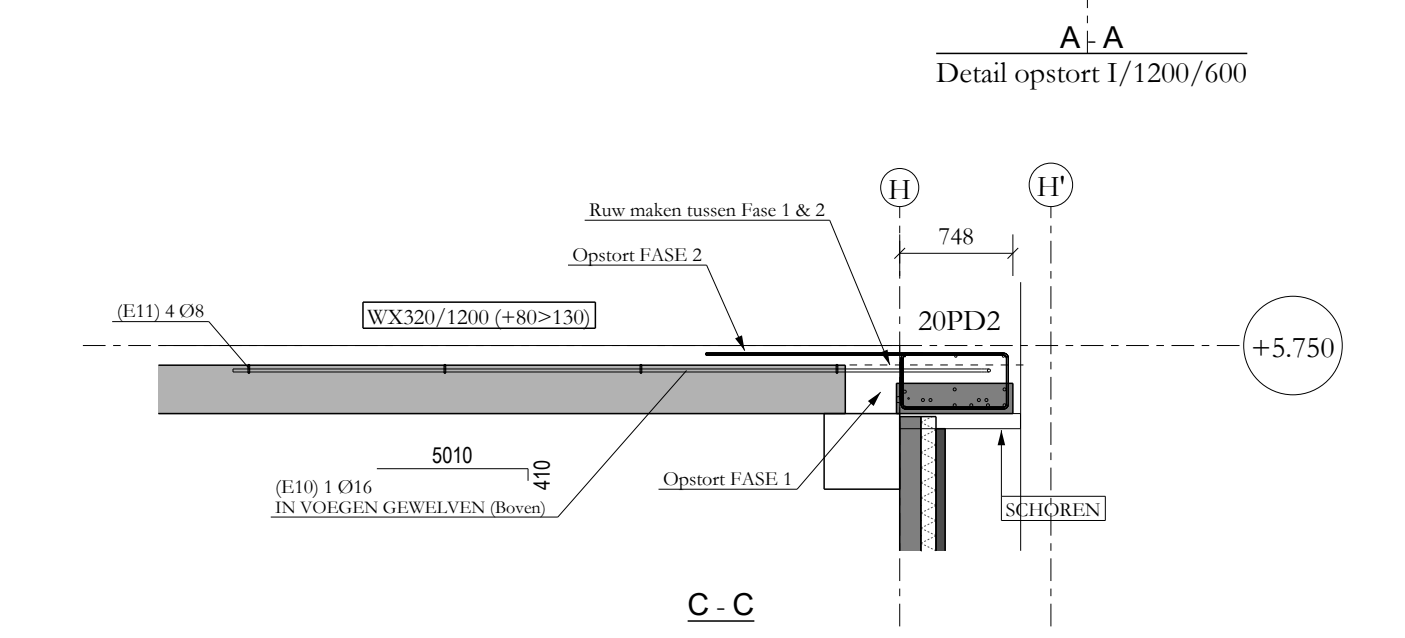
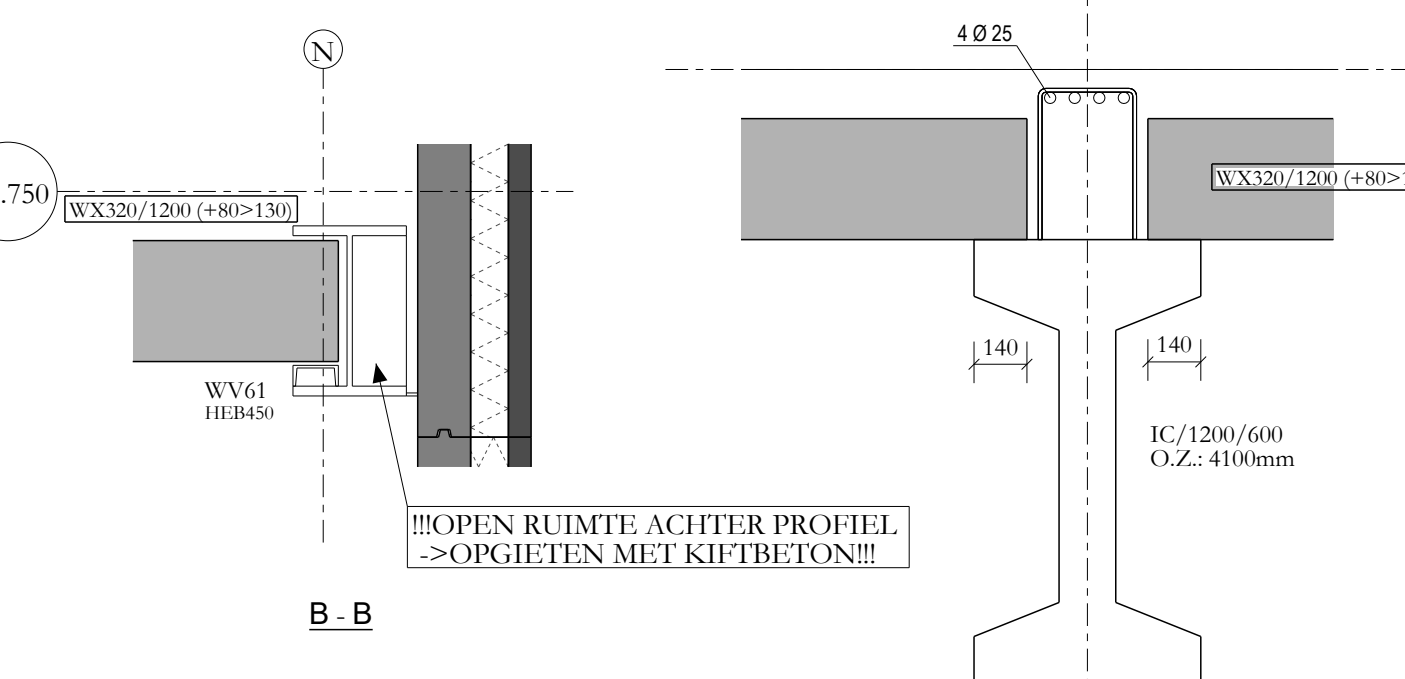
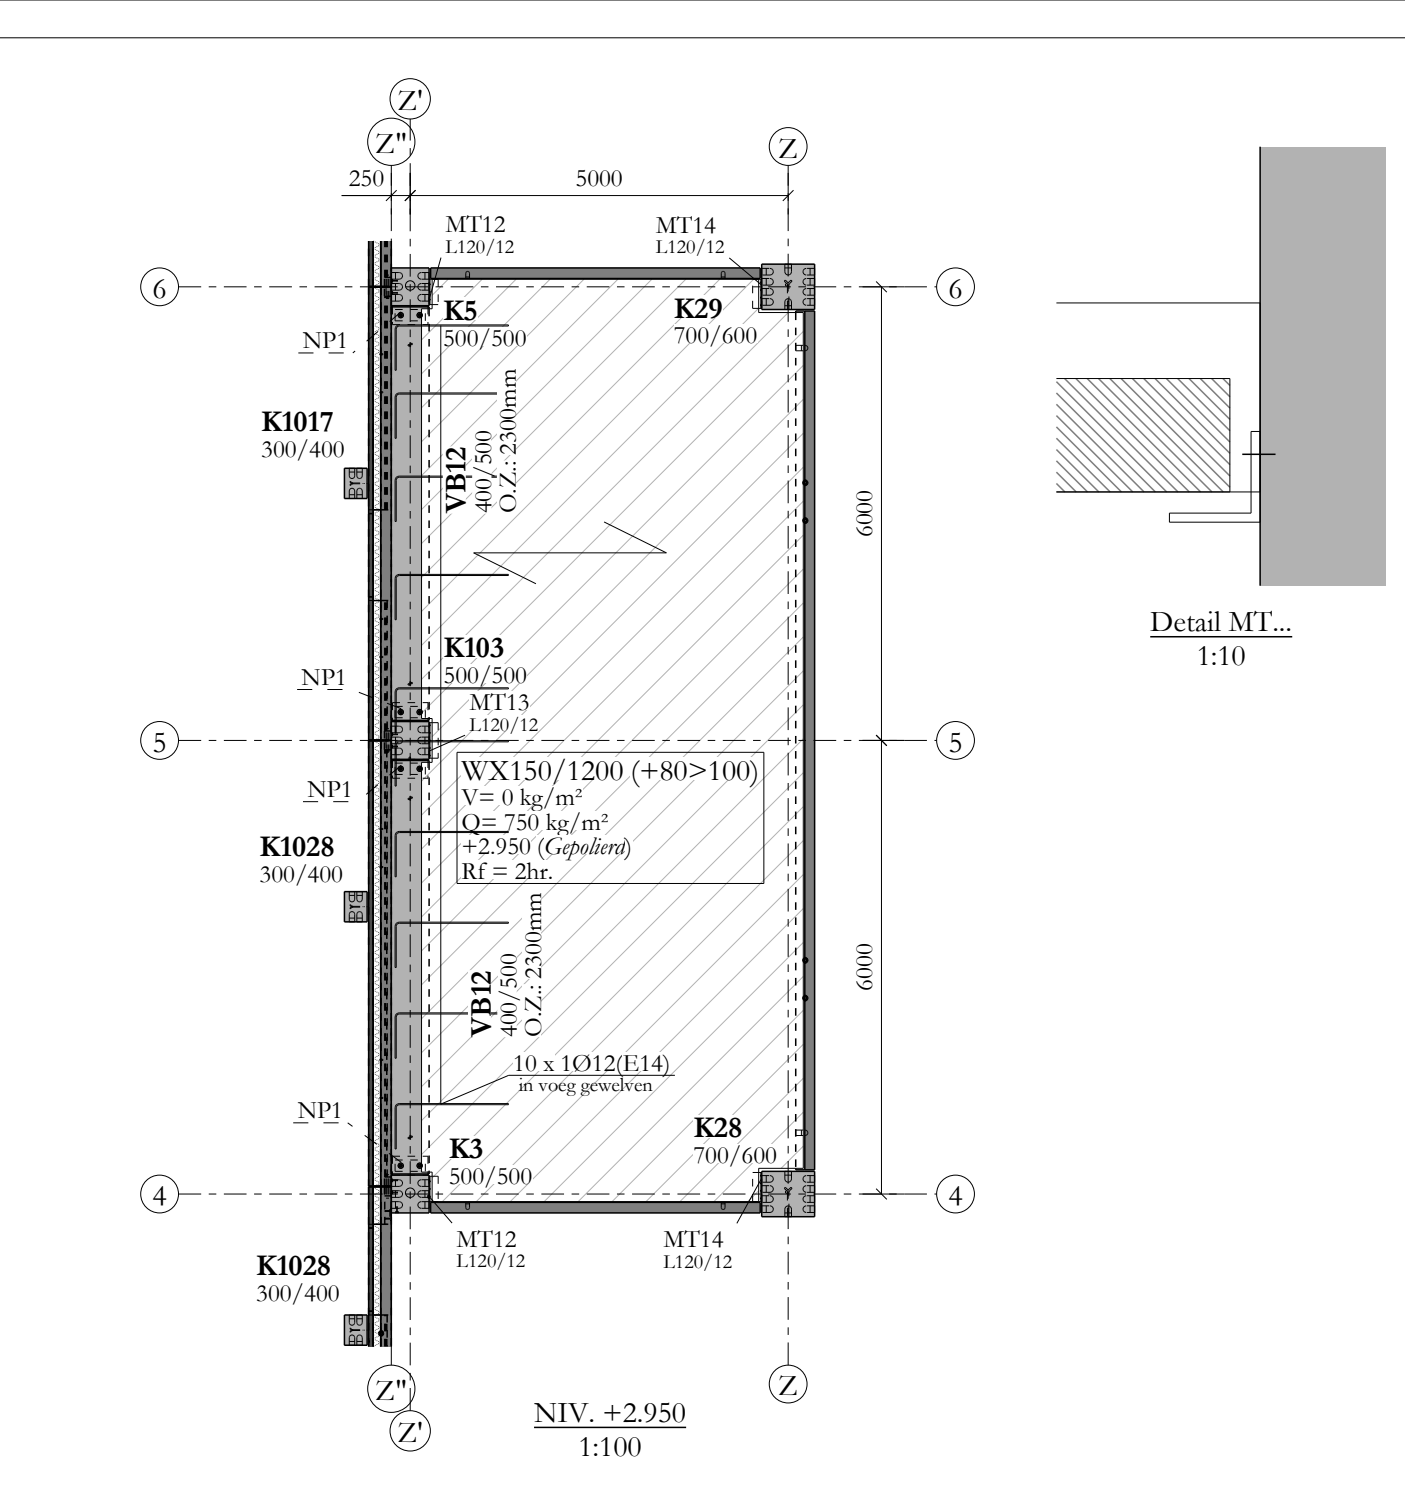


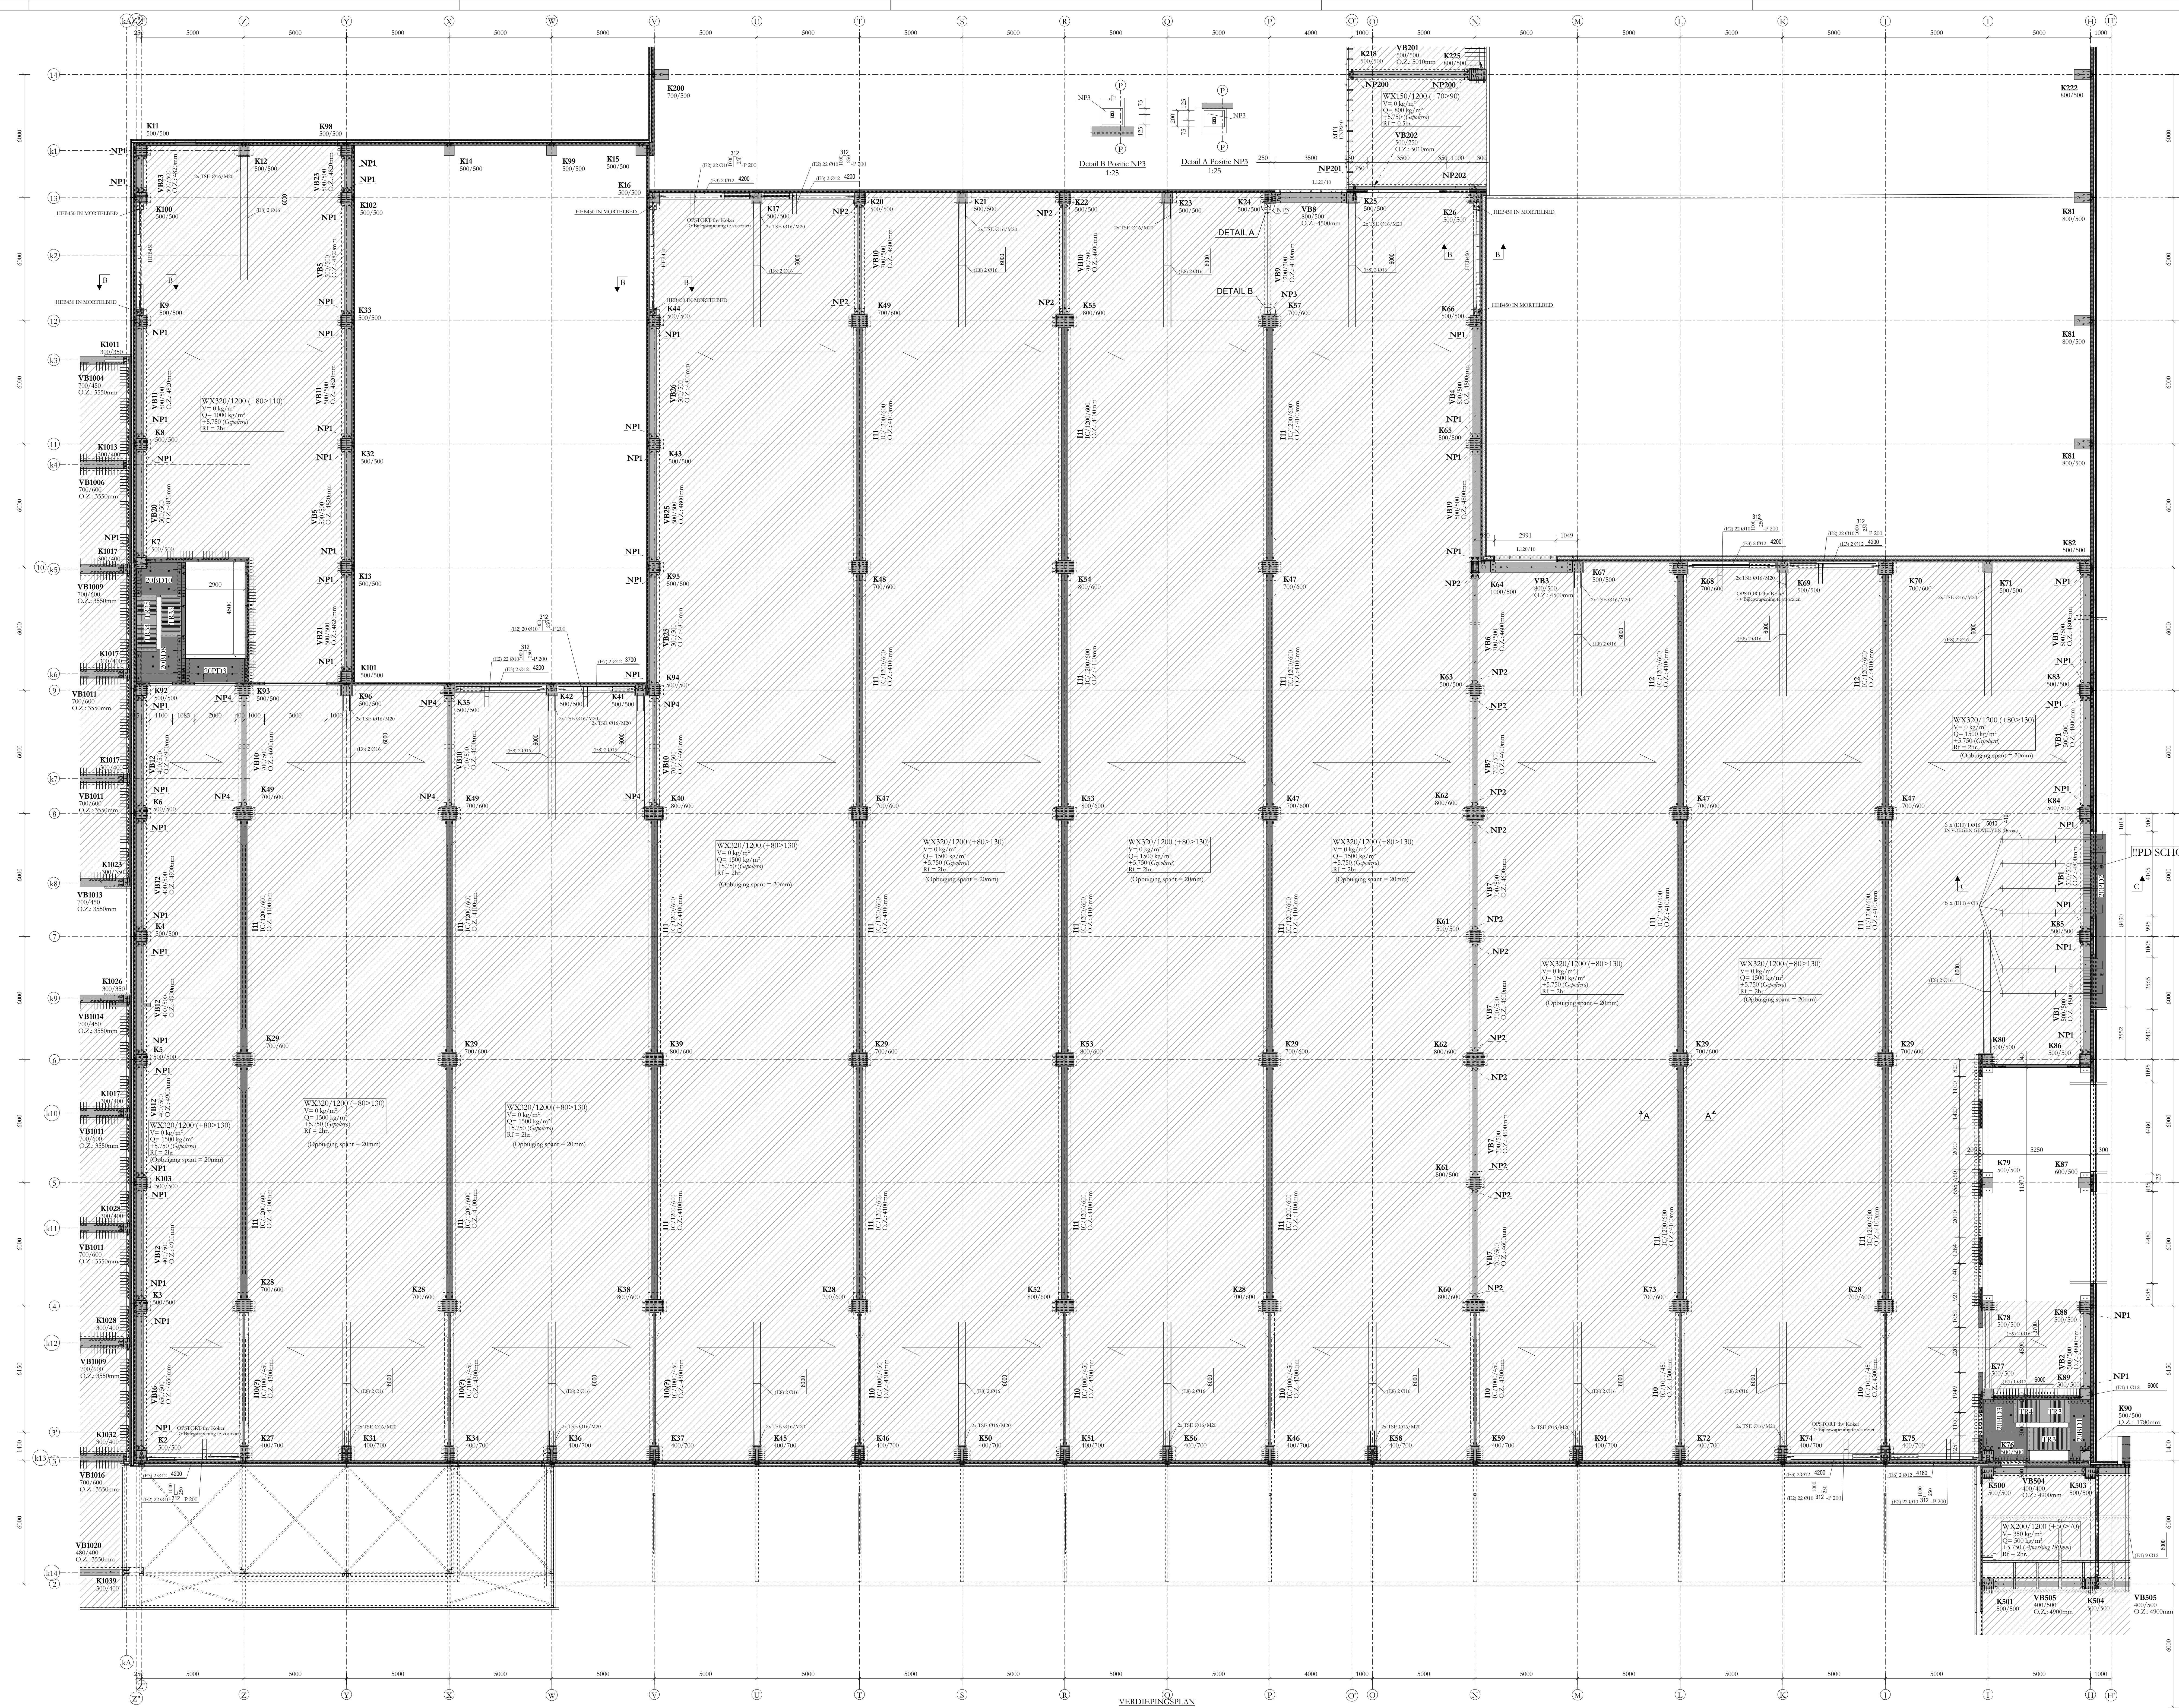

NOTA GEWELVEN WX320/1200:
- OVERLASTEN GEWELVEN : Mobiel = 1500kg/m²
- OVERLASTEN STRUCTUUR (kolommen, balken) : Mobiel = 1000 kg/m²

Stockage - Diepvries -25°C		
H	14/11/18	Volgens mail 14/11/18
G	23/10/18	Volgens mail 23/10/18
F	12/10/18	Volgens mail 12/10/18
E	19/09/18	Volgens mail 19/09/18
D	31/08/18	Volgens mail dd 31/08/18
C	01/01/70	Vervolledigen
B	12/07/18	Volgens mail 12/07/18
A	09/07/18	Vervolledigen
Index	datum/date	wijzigingen / modifications

STADSBADER

INFRA BOUW MILIEU

RANSON

Bouwen stockagegebouw met haakades, Technische lokalen

Bouwheer
Maitre d'ouvrage

Comptoir Sucrier bvba
Toekomstlaan 41G
2200 Herestraat

Werf
Chantier

General Depreuxstraat 4
8530 Harelbeke

Architect
Architecte

Architectembureau Defontaine bvba
Parvatoir 5
8500 Ronse
Tel. 057 22 00 00
defontaine.be

DEEL 1 - NIV. 5.750

voor akkoord / pour accord

N° Plan:

20

INDEX

H

14/11/18

N.V. STADSBADER S.A.

Kanalenlaan 1, B-8530 Harelbeke
T +32 56 26 06 66
info@stadsbader.com - www.stadbader.com

Geoid

TB

Projectieplan

DK