
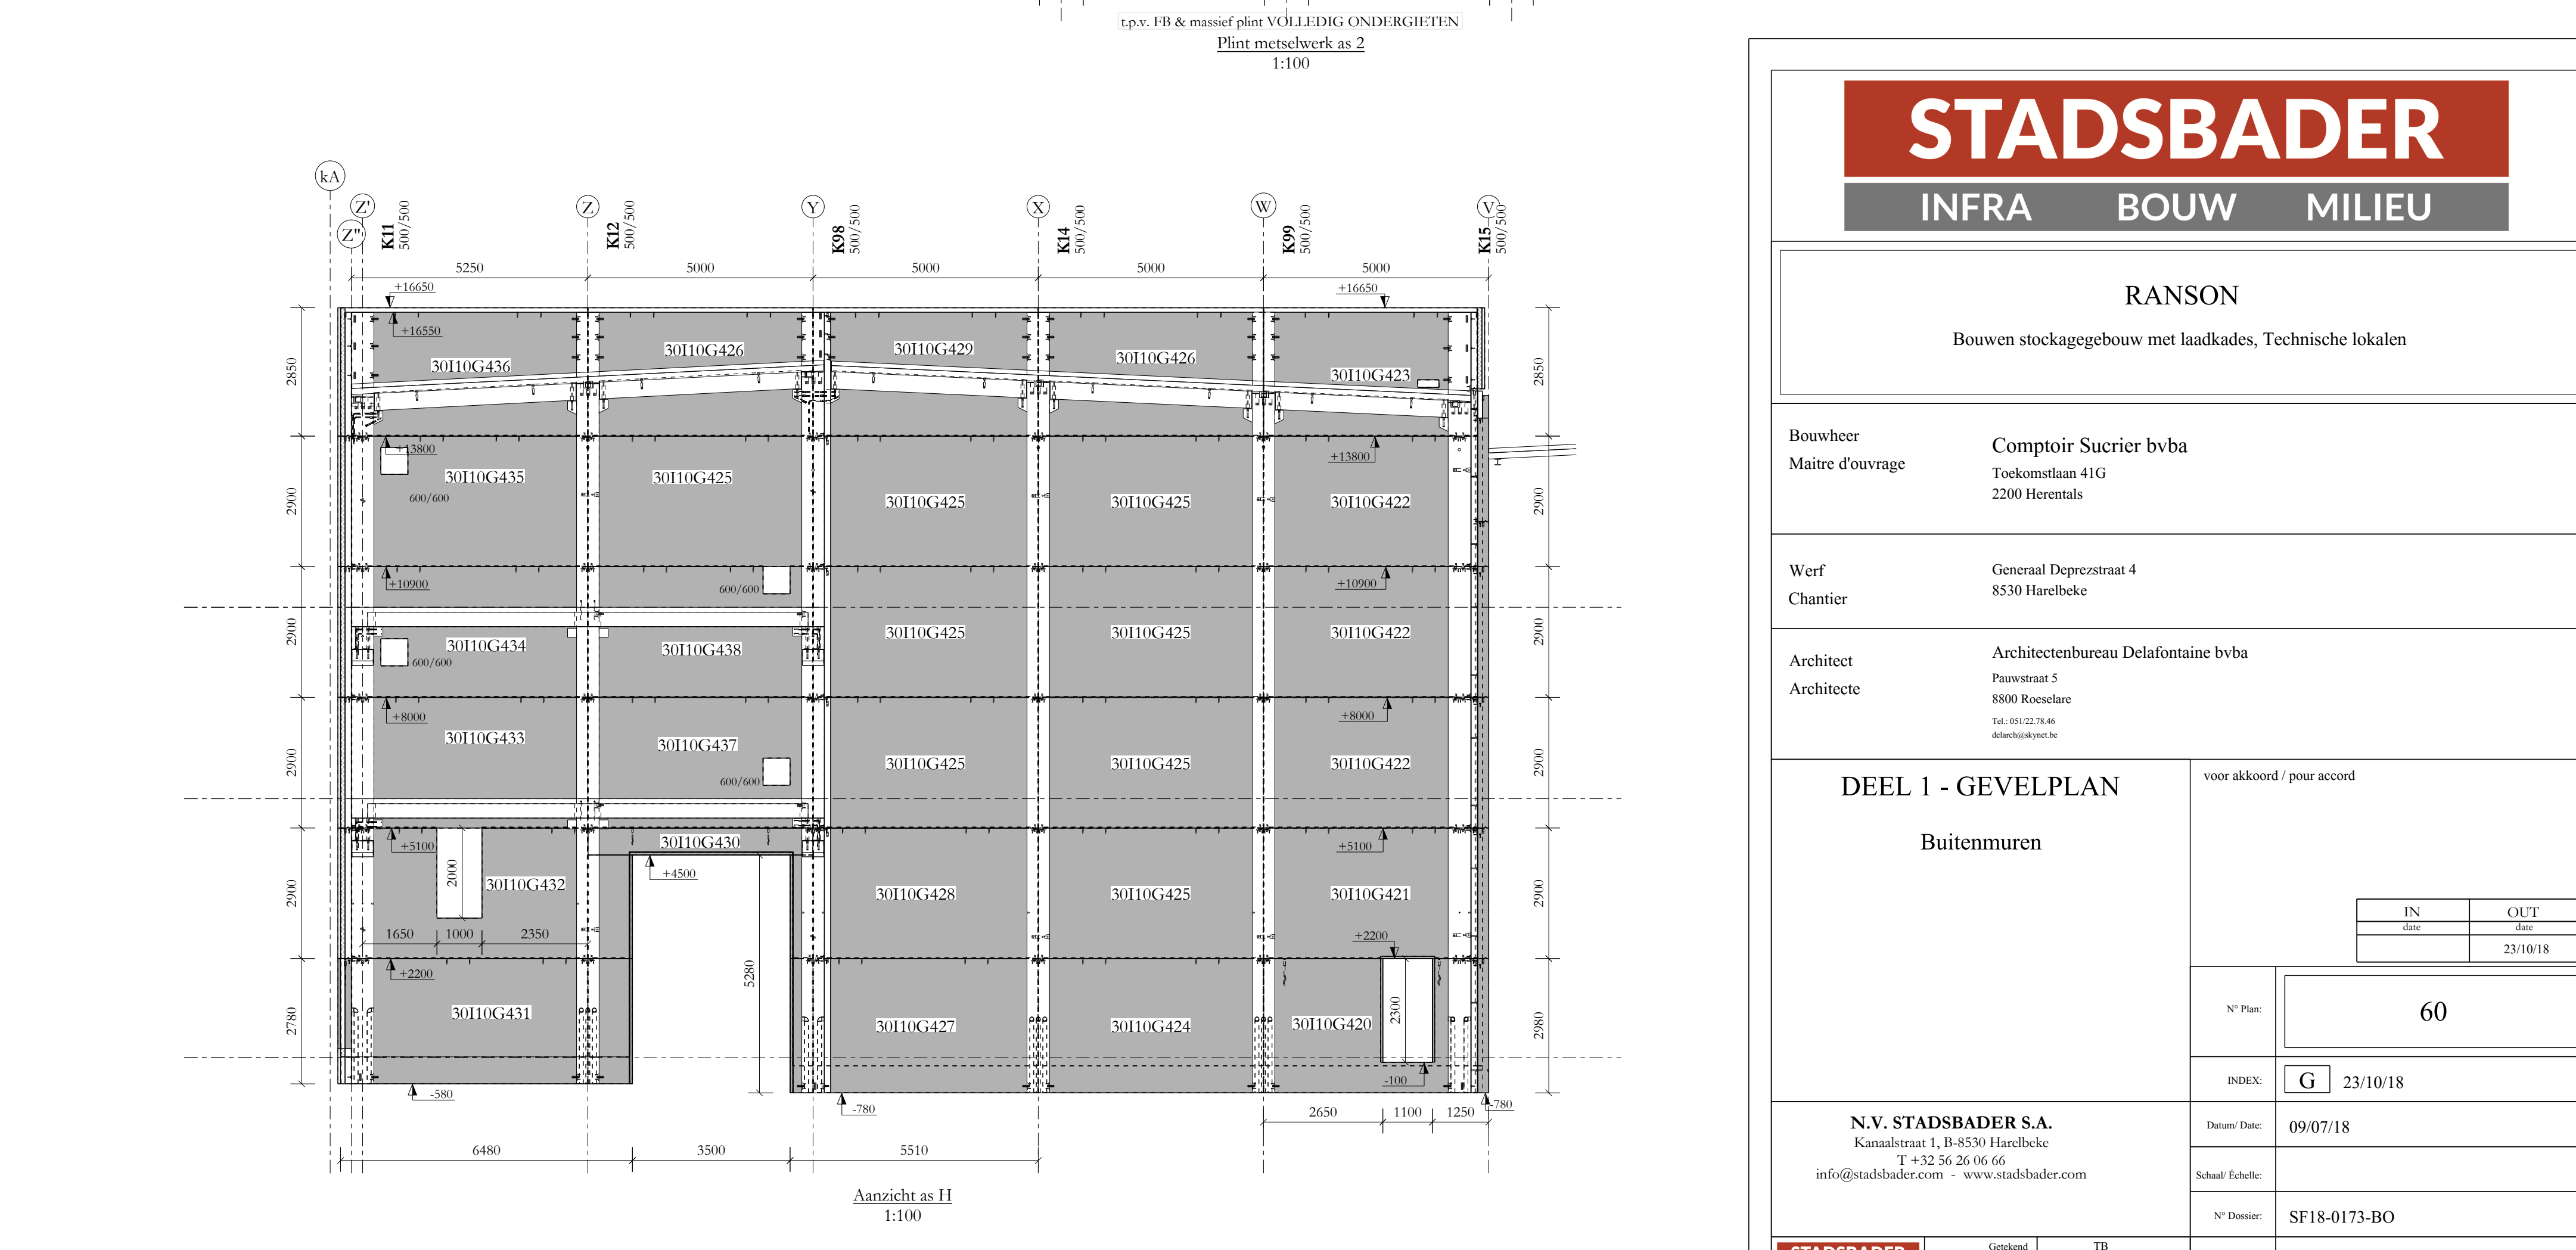
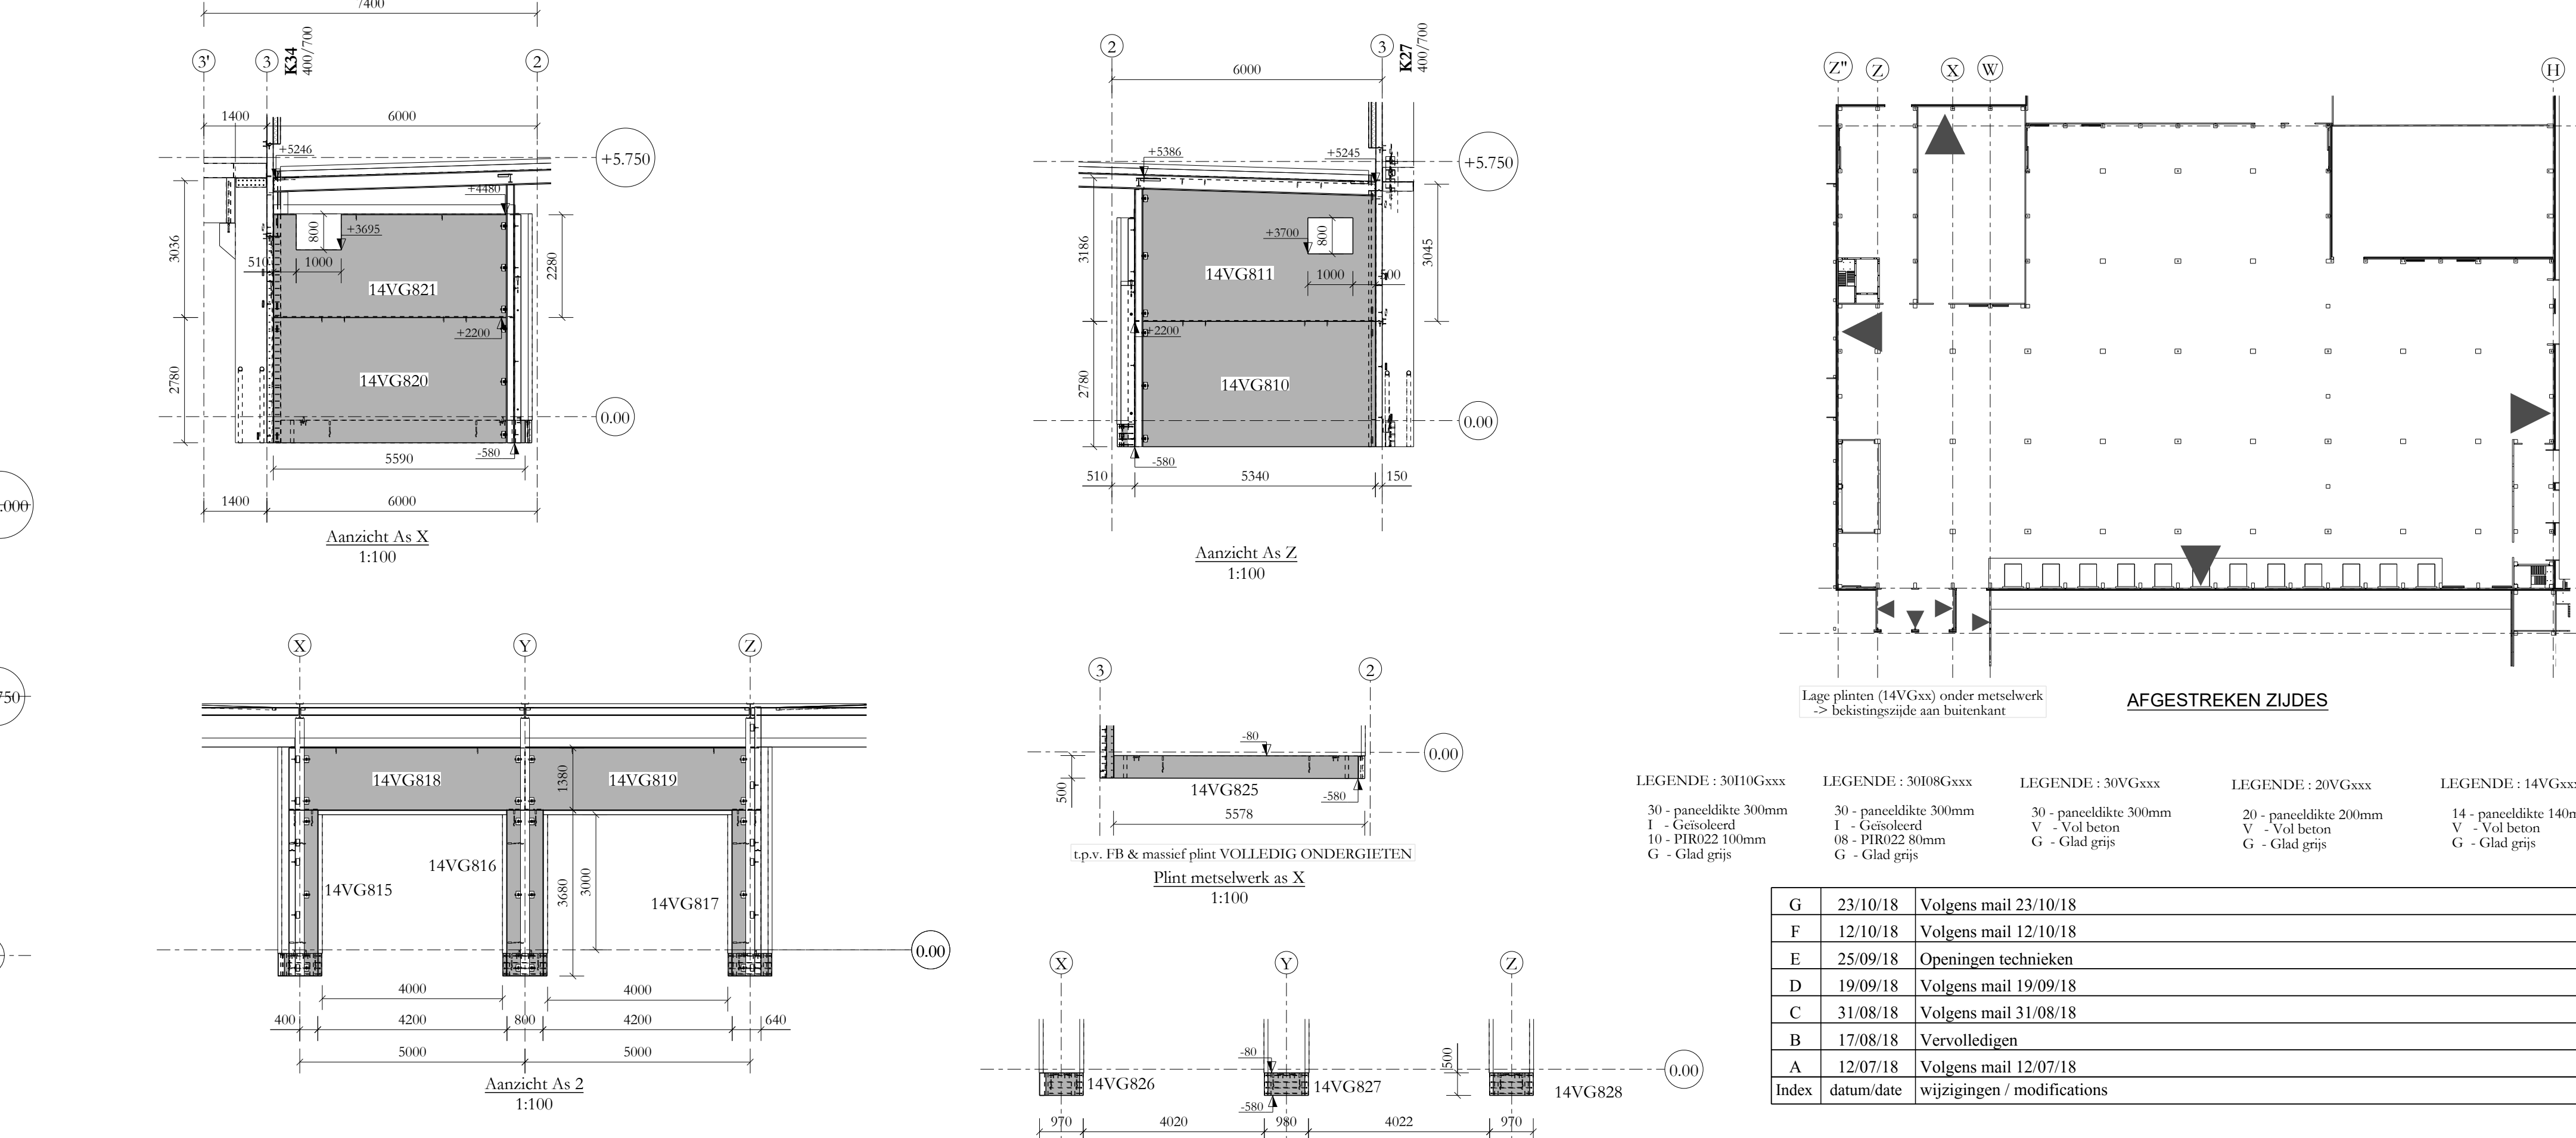
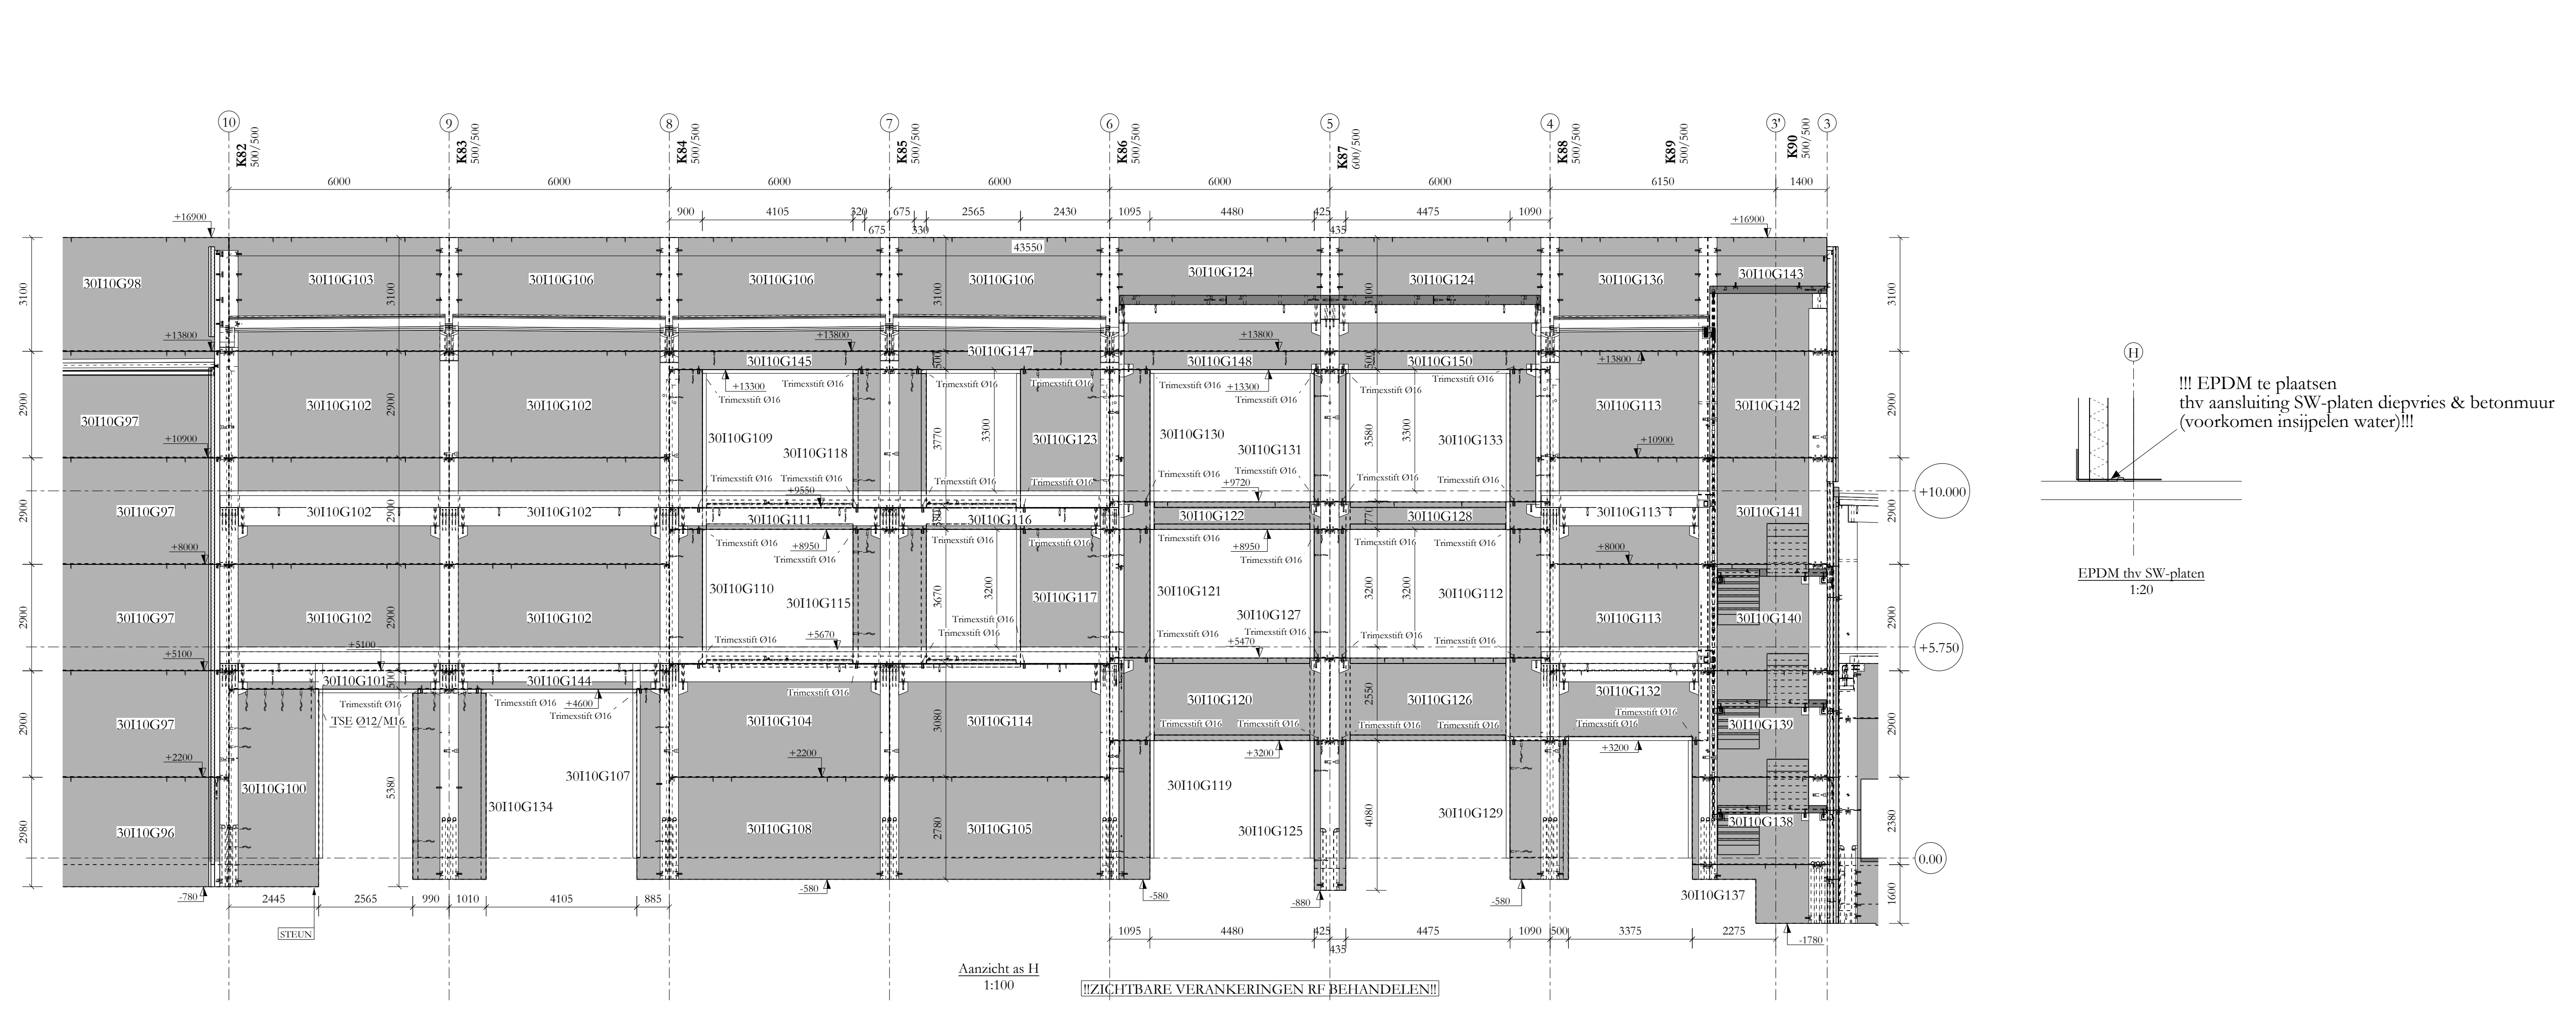
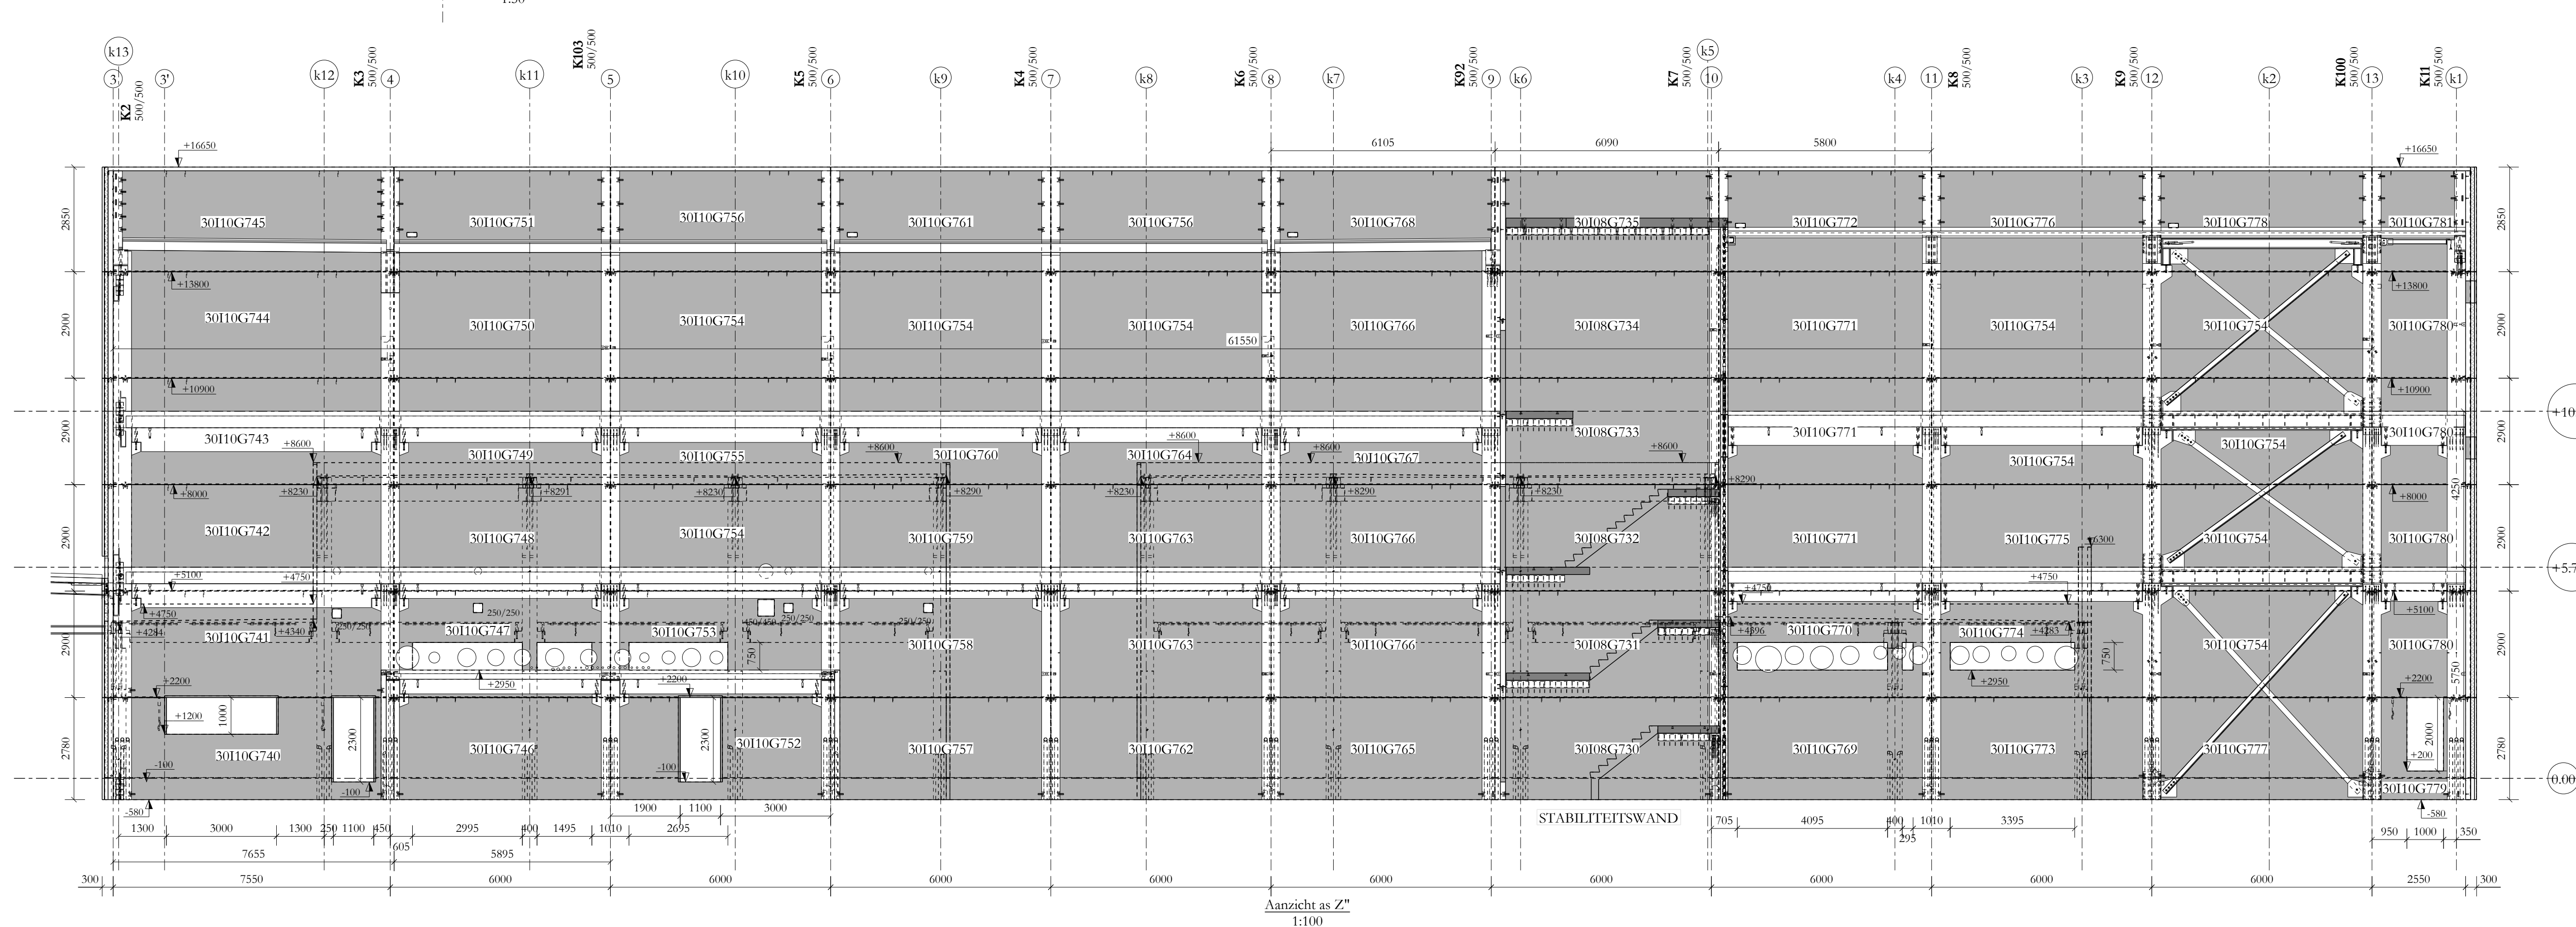


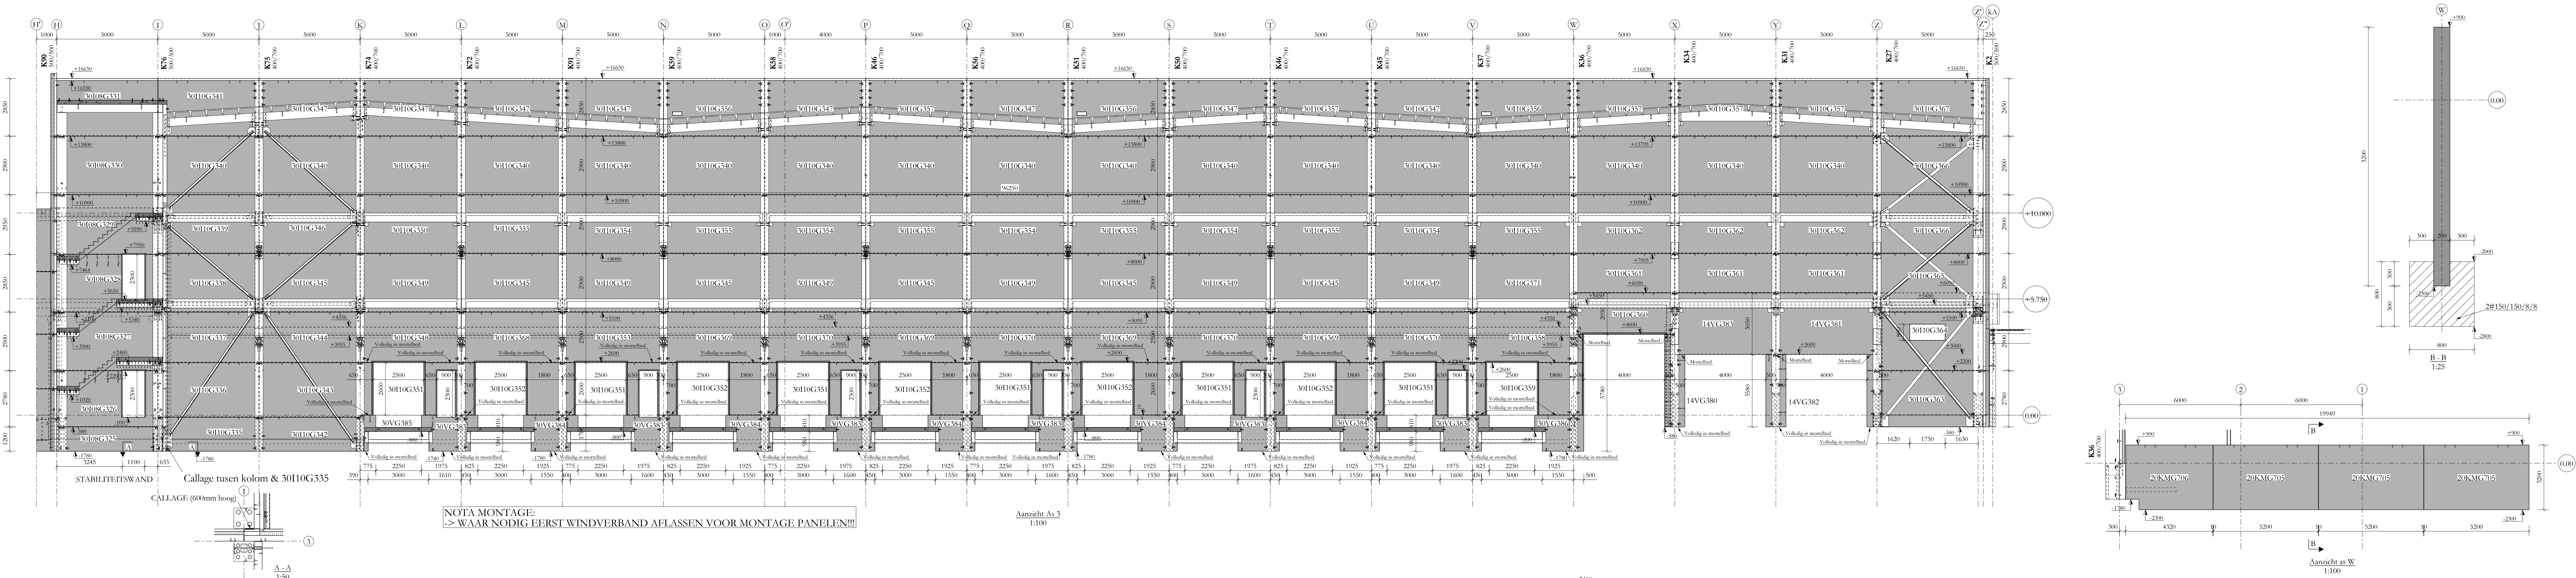

Index	datum/date	wijzigingen / modifications
G	23/10/18	Volgens mail 23/10/18
F	12/10/18	Volgens mail 12/10/18
E	25/09/18	Opentingen technieken
D	19/09/18	Volgens mail 19/09/18
C	31/08/18	Volgens mail 31/08/18
B	17/08/18	Vervolledigen
A	12/07/18	Volgens mail 12/07/18

STADSBADER

INFRA BOUW MILIEU

RANSON

Bouwen stockagegebouw met haadkades, Technische lokalen

Bouwheer

Maire d'ouvrage

Comptoir Sucrier bvba

Toekomstlaan 41G

2200 Herentals

Werk

Charrier

General Depreuxstraat 4

8530 Harelbeke

Architect

Architecte

Architectenbureau Delfontaine bvba

Parvatostraat 5

8500 Ronse

tel. 0512 34 00 00

info@stadsbader.com - www.stadsbader.com

DEEL 1 - GEVELPLAN

Buitenmuren

voor akkoord / pour accord

IN

OUT

23/10/18

STADSBADER

Gevel

TB

Projectnummer

EXU

N° Plan

60

INDEX

G

23/10/18

Datum Date

09/07/18

Schakel Schelle

SF18-0173-BO

N° Dossier

Dossier

RANSON