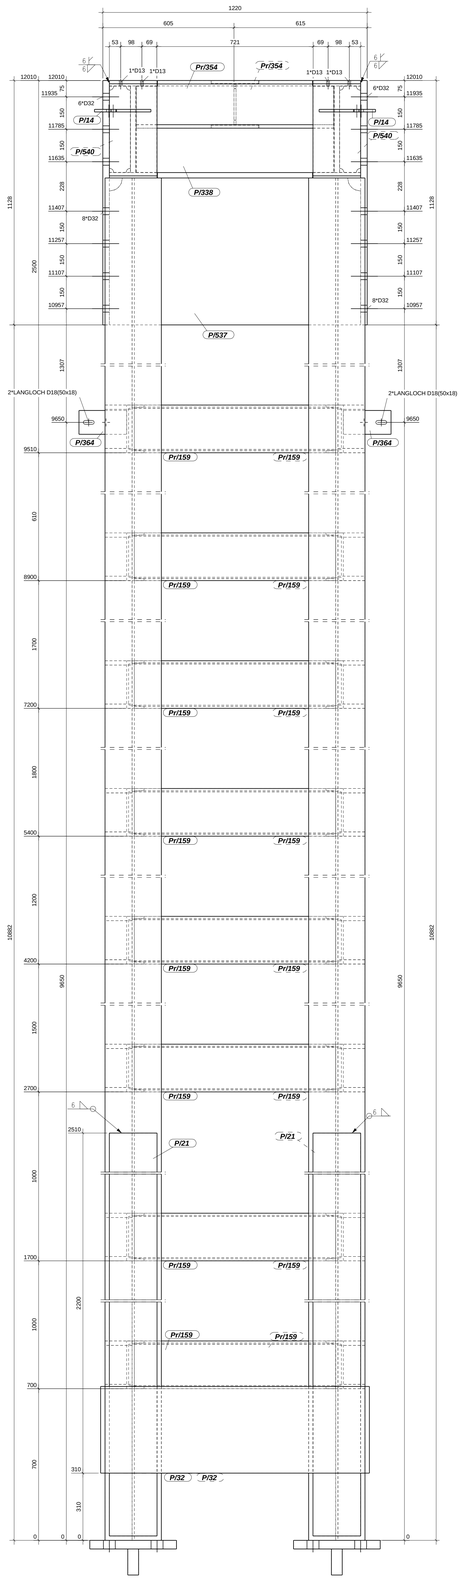

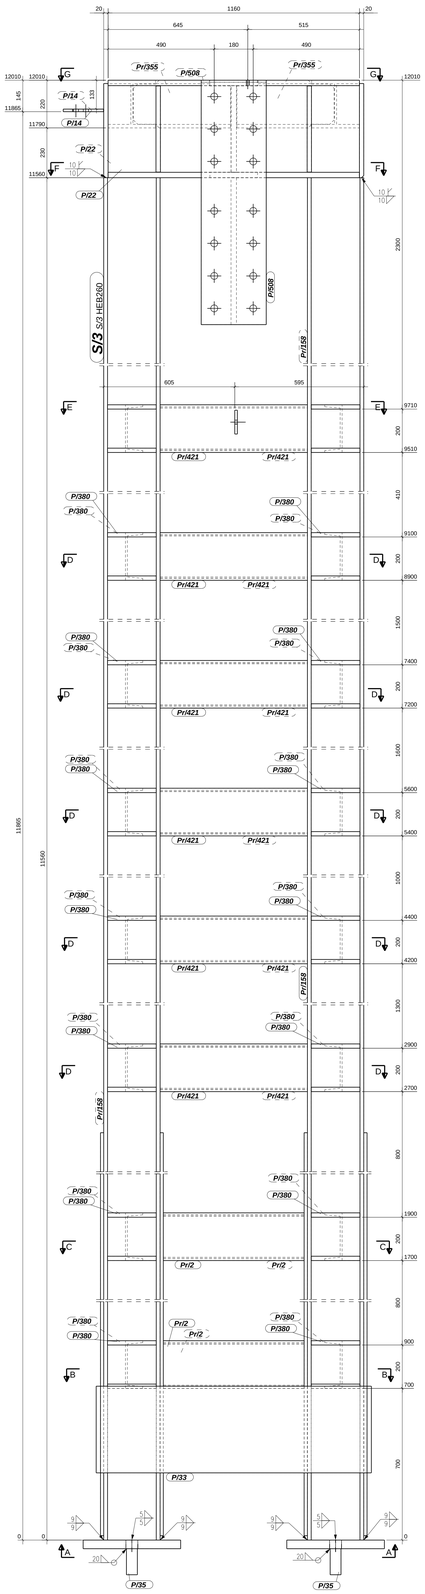

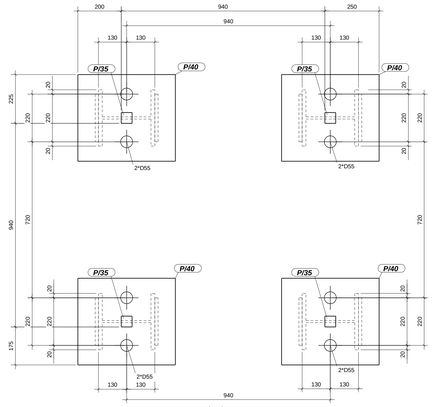

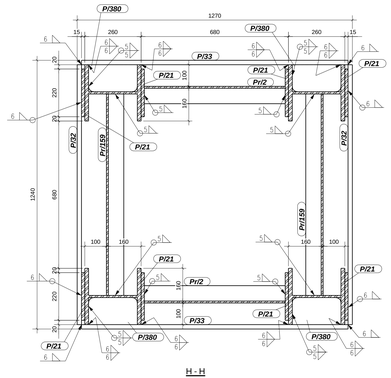

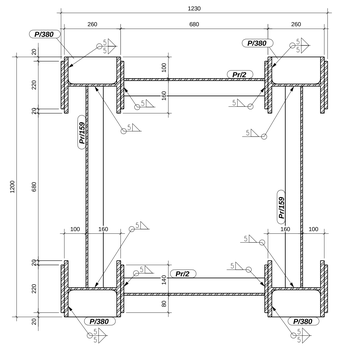

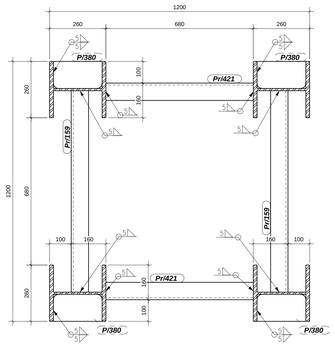

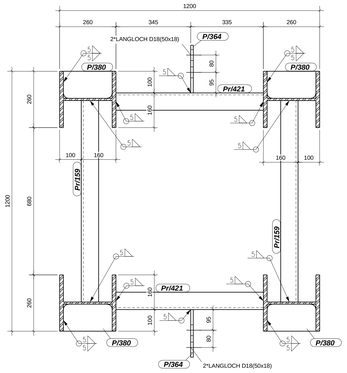

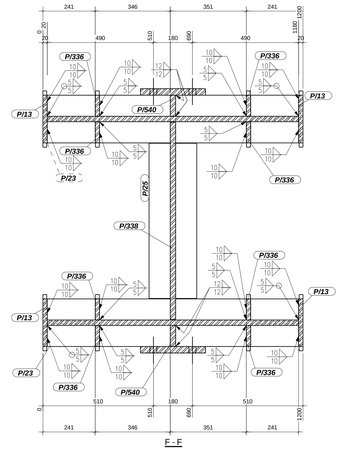

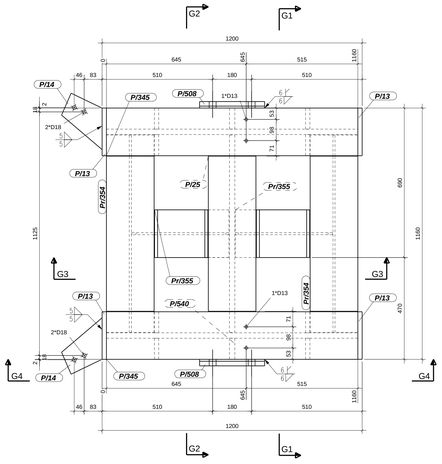

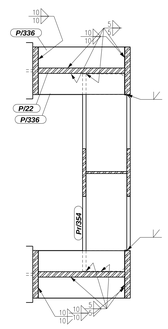

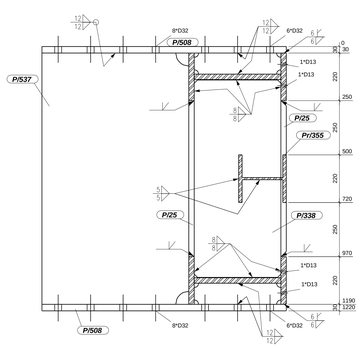

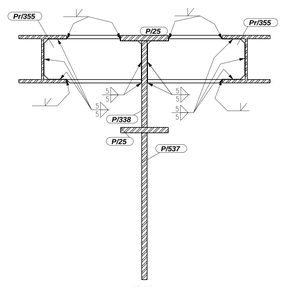

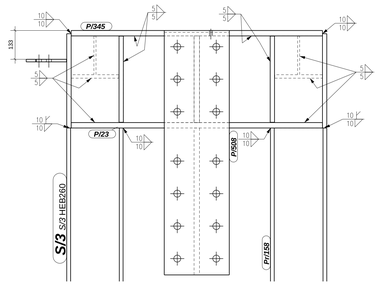

DATUM:			
MONTAGETEILLISTE			
Teil	Phase	Profil	Anzahl
S/3	100	HEB260	1

MATERIALLISTE FUER MONTAGETEIL

Montageteil: S/3 Laenge (mm): 12170

Korrosionsschutz:

Pos. Nr.	Profil	Material	Anz.	Laenge (mm)	Gewicht (kg)
P/13	BL20*220	S355J2	4	435	59.8
P/14	BL12*187	S355J2	2	260	5.0
P/21	BL220*15	S355J2	8	2490	516.0
P/22	BL400*25	S355J2	2	1160	182.1
P/23	BL220*25	S355J2	2	1160	100.2
P/25	BL220*25	S355J2	2	716	60.2
P/32	BL400*20	S235JR	2	1200	150.7
P/33	BL400*20	S235JR	2	1230	154.5
P/35	4KT50	S355J2	4	120	9.4
P/40	BL40*400	S355J2	4	450	226.1
P/336	BL20*97	S355J2	8	398	48.5
P/338	BL400*25	S355J2	1	911	71.4
P/345	BL220*25	S355J2	2	1160	100.2
P/364	BL12*110	S355J2	2	220	4.6
P/380	BL20*125	S355J2	64	225	279.9
P/508	BL30*300	S235JR	2	1128	159.2
P/537	BL25*678	S355J2	1	1160	153.3
P/540	BL25*98	S355J2	2	400	14.8
Pr/2	U220	S355J2	4	650	76.3
Pr/158	HEB260	S355J2	3	11560	3212.4
Pr/159	U220	S355J2	16	930	436.9
Pr/354	HEB220	S355J2	2	911	130.2
Pr/355	HEB220	S355J2	2	449	64.1
Pr/421	U220	S355J2	12	680	239.6
S/3	HEB260	S355J2	1	11560	3070.8
				Gesamt	7526.0

REV	DATUM REV.	REVISIONS-BESCHREIBUNG	GEPRUFT	BESTAETIGER
0	09.05.2018	Erste Ausgabe	WKi	

MATERIAL
SCHWEISSNAHTE: N. SIEHE OBEN.
SCHRAUBENGUETE: SIEHE OBEN.

STATUS: zur Ausführung

PROJEKT: Daimler AG - ZuBi 068 HH

ZEICHNUNGSNAME: Werkstattzeichnung

BAUHERR: Daimler AG & Co. Alpha 1 OHG

STADIUM: Ausführungsprojekt

Geplant: W. Kossowski
Datum: 09.05.2018
Massstab: 1:10

Bearbeiter: Wojciech Kossowski, Waldemar Dadej

AUFTRAGSNUMMER SCHÄDLICH: 18_0013

AUFTRAGSNUMMER R.C.K.: R-18-0020

ZEICHNUNGSNUMMER: M37

REV: 0

Stahl- und Anlagenbau Schädlich GmbH
Lichtenauer Str. 1
08328 Stützengrün
Deutschland
Phone: +49(0)37462-65520
Fax: +49(0)37462-65510
www.stahlbau-schaedlich.de

RCK BIURO INŻYNIERSKIE
ul. Lindego 8, 60-573 Poznań
tel.(061) 835 45 67, fax.(061) 835 49 69
www.rck-biuro.pl, biuro@rck.poznan.pl

ALL RIGHTS STRICTLY RESERVED. REPRODUCTION OR ISSUE TO THIRD PARTY IN ANY FORM WHATSOEVER IS NOT PERMITTED WITHOUT WRITTEN AUTHORITY FROM THE PROPRIETOR.

A0