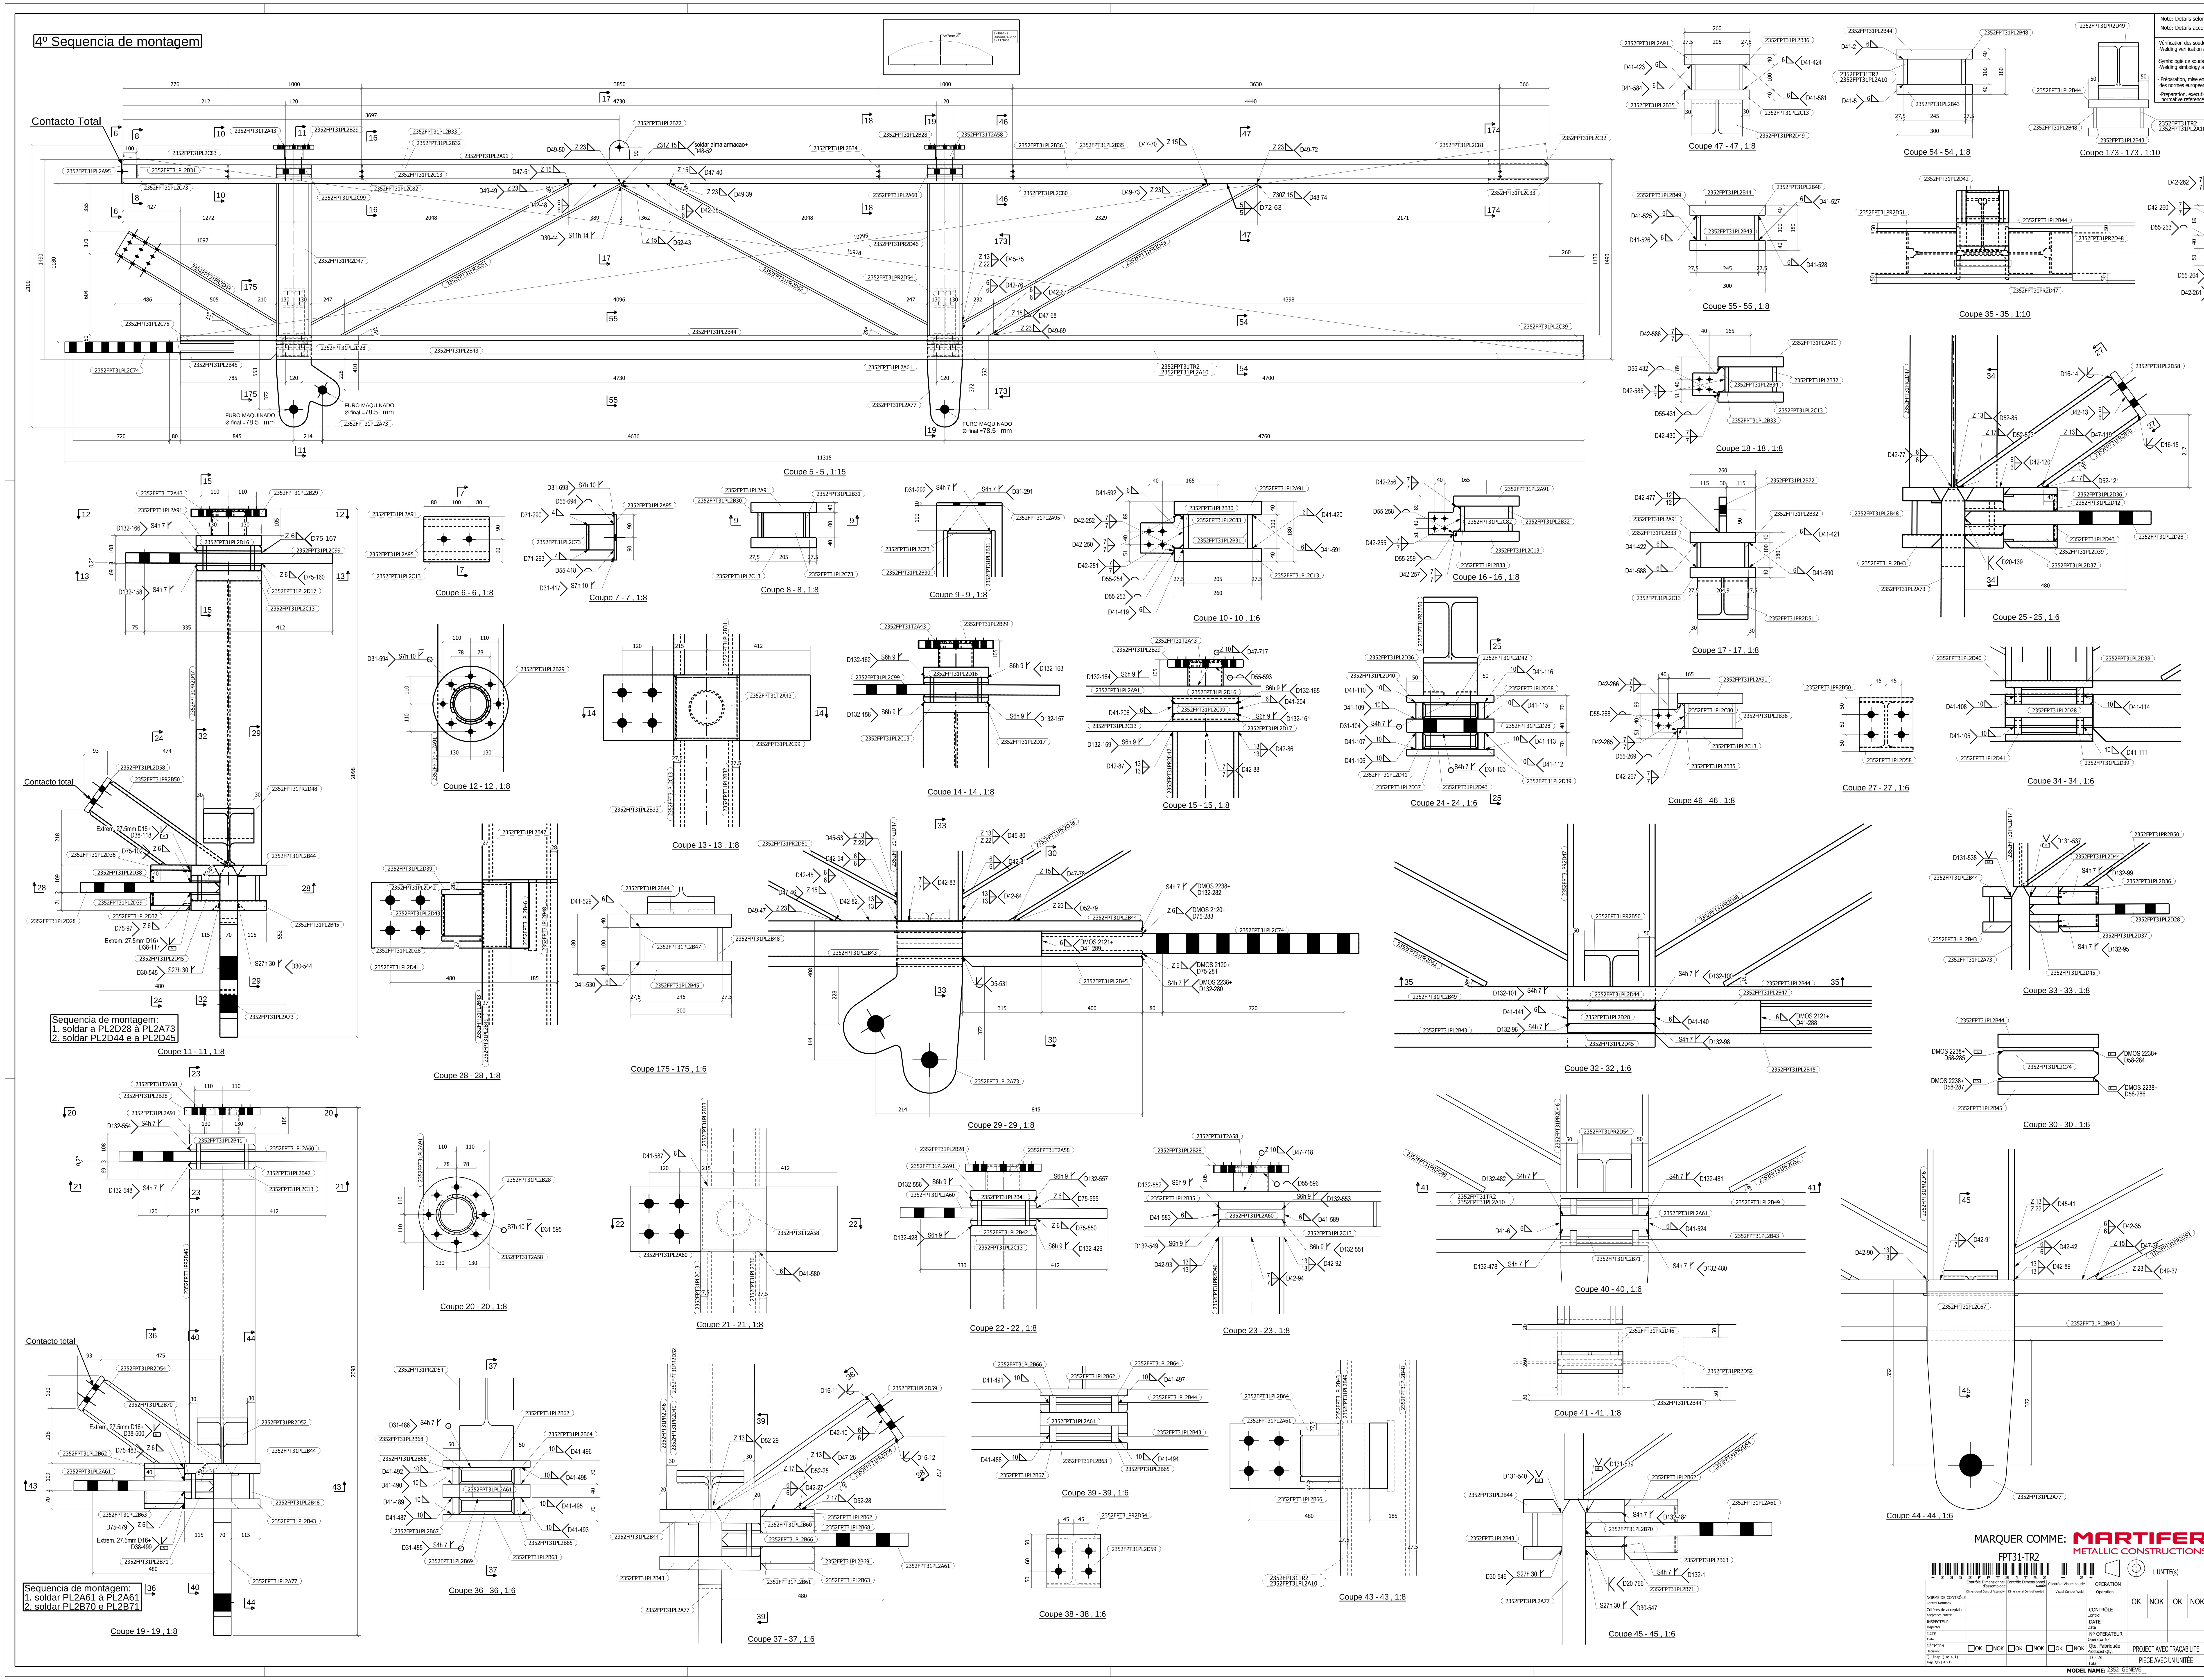

Note: Details selon le tableau de details généraux de soudure (IS38-MTC-01).
Note: Details according to the table of general welding details (IS38-MTC-01).

-Vérification des soudures en conformité avec le plan d'inspection et d'essais (PIE) de l'ouvrage.
-Welding verification according to Project Inspection & Testing Plan

-Symbologie de soudage en conformité avec la norme ISO 2553
-Welding simbology according to regulation ISO 2553

- Préparation, mise en œuvre et contrôle selon les références normatives des normes européennes EN 1090-2
-Preparation, execution and control according to defined normative references defined in European EN 1090-2

Classe de Execução: EXC4

List d'elements pour 1 unité: 2352FPT31TR2
List of elements for 1 unit:

PIÉCE ELEMENT	PROFIL PROFILE	MATERIAL MATERIAL	QTE QTY
2352FPT31PL2A10	PL15x100	S355J2	1
2352FPT31PL2A45	PL30x300	S355J2	1
2352FPT31PL2A47	PL10x48	S355J2	1
2352FPT31PL2A48	PL10x48	S355J2	1
2352FPT31PL2A50	PL40x260	S355J2	1
2352FPT31PL2A51	PL20x156.7	S355J2	1
2352FPT31PL2A52	PL20x156.7	S355J2	1
2352FPT31PL2A53	PL20x50	S355J2	1
2352FPT31PL2A54	PL20x50	S355J2	1
2352FPT31PL2A55	PL20x50	S355J2	1
2352FPT31PL2A56	PL20x50	S355J2	1
2352FPT31PL2A60	PL40x260	S355J2	1
2352FPT31PL2A61	PL40x260	S355J2	1
2352FPT31PL2A73	MPL70x472.7	S355J2+Z25	1
2352FPT31PL2A77	MPL70x260	S355J2+Z25	1
2352FPT31PL2A78	MPL70x472.7	S355J2+Z25	1
2352FPT31PL2A82	MPL70x260	S355J2+Z25	1
2352FPT31PL2A83	PL40x300	S355J2	1
2352FPT31PL2A84	PL40x300	S355J2	1
2352FPT31PL2A85	PL15x100	S355J2	1
2352FPT31PL2A86	PL15x100	S355J2	1
2352FPT31PL2A87	PL40x260	S355J2	1
2352FPT31PL2A88	PL40x260	S355J2	1
2352FPT31PL2A89	PL15x100	S355J2	1
2352FPT31PL2A90	PL15x100	S355J2	1
2352FPT31PL2A91	PL40x260	S355J2	1
2352FPT31PL2A95	MPL10x180	S355J2	1
2352FPT31PL2A99	PL6x30	S355J2	1
2352FPT31PL2B10	PL6x30	S355J2	1
2352FPT31PL2B11	PL15x100	S355J2	1
2352FPT31PL2B12	PL15x100	S355J2	1
2352FPT31PL2B13	PL15x100	S355J2	1
2352FPT31PL2B14	PL10x114.5	S355J2	1
2352FPT31PL2B15	PL40x260	S355J2	1
2352FPT31PL2B16	PL6x30	S355J2	1
2352FPT31PL2B17	PL6x30	S355J2	1
2352FPT31PL2B18	PL30x114.9	S355J2	1
2352FPT31PL2B19	PL30x114.7	S355J2	1
2352FPT31PL2B20	PL10x48	S355J2	1
2352FPT31PL2B21	PL10x48	S355J2	1
2352FPT31PL2B22	PL30x260	S355J2	1
2352FPT31PL2B23	PL30x260	S355J2	1
2352FPT31PL2B24	PL15x100	S355J2	1
2352FPT31PL2B25	PL15x100	S355J2	1
2352FPT31PL2B26	PL40x300	S355J2	1
2352FPT31PL2B27	PL30x300	S355J2	1
2352FPT31PL2B28	PL30x300	S355J2	1
2352FPT31PL2B29	PL30x300	S355J2	1
2352FPT31PL2B30	PL15x100	S355J2	1
2352FPT31PL2B31	PL15x100	S355J2	1
2352FPT31PL2B32	PL15x100	S355J2	1
2352FPT31PL2B33	PL15x100	S355J2	1
2352FPT31PL2B34	PL10x113.5	S355J2	1
2352FPT31PL2B35	PL15x100	S355J2	1
2352FPT31PL2B36	PL15x100	S355J2	1
2352FPT31PL2B41	PL30x260	S355J2	1
2352FPT31PL2B42	PL30x260	S355J2	1
2352FPT31PL2B43	PL40x300	S355J2	1
2352FPT31PL2B44	PL40x300	S355J2	1
2352FPT31PL2B45	PL40x300	S355J2	1
2352FPT31PL2B46	PL6x30	S355J2	1
2352FPT31PL2B47	PL15x100	S355J2	1
2352FPT31PL2B48	PL15x100	S355J2	1
2352FPT31PL2B49	PL15x100	S355J2	1
2352FPT31PL2B60	PL6x30	S355J2	1
2352FPT31PL2B61	PL6x30	S355J2	1
2352FPT31PL2B62	PL20x156.6	S355J2	1
2352FPT31PL2B63	PL20x157.1	S355J2	1
2352FPT31PL2B64	PL20x50	S355J2	1
2352FPT31PL2B65	PL20x50	S355J2	1
2352FPT31PL2B66	PL20x50	S355J2	1
2352FPT31PL2B67	PL20x50	S355J2	1
2352FPT31PL2B68	PL10x48	S355J2	1
2352FPT31PL2B69	PL10x48	S355J2	1
2352FPT31PL2B70	PL30x115	S355J2	1
2352FPT31PL2B71	PL30x115	S355J2	1
2352FPT31PL2B72	PL30x140	S355J2	1
2352FPT31PL2B74	PL30x140	S355J2	1
2352FPT31PL2B76	PL15x100	S355J2	1
2352FPT31PL2B89	PL6x30	S355J2	1
2352FPT31PL2B90	PL6x30	S355J2	1
2352FPT31PL2B91	PL6x30	S355J2	1
2352FPT31PL2B92	PL6x30	S355J2	1
2352FPT31PL2C11	PL6x30	S355J2	1
2352FPT31PL2C12	PL6x30	S355J2	1
2352FPT31PL2C13	PL40x260	S355J2	1
2352FPT31PL2C25	PL6x30	S355J2	1
2352FPT31PL2C26	PL6x30	S355J2	1
2352FPT31PL2C31	PL6x30	S355J2	1
2352FPT31PL2C32	PL6x30	S355J2	1
2352FPT31PL2C33	PL6x30	S355J2	1
2352FPT31PL2C34	PL6x30	S355J2	1
2352FPT31PL2C35	PL6x30	S355J2	1
2352FPT31PL2C36	PL6x30	S355J2	1
2352FPT31PL2C37	PL6x30	S355J2	1
2352FPT31PL2C38	PL6x30	S355J2	1
2352FPT31PL2C39	PL10x55.5	S355J2	1
2352FPT31PL2C51	PL10x55.5	S355J2	1
2352FPT31PL2C67	PL6x30	S355J2	1
2352FPT31PL2C73	PL10x98	S355J2	1
2352FPT31PL2C74	PL80x300	S460N	1
2352FPT31PL2C75	PL10x270	S355J2	1
2352FPT31PL2C76	PL10x270	S355J2	1
2352FPT31PL2C77	PL80x300	S460N	1
2352FPT31PL2C78	PL10x270	S355J2	1
2352FPT31PL2C79	PL10x270	S355J2	1
2352FPT31PL2C80	PL10x113.5	S355J2	1
2352FPT31PL2C81	PL10x113.5	S355J2	1
2352FPT31PL2C82	PL10x113.5	S355J2	1
2352FPT31PL2C83	PL10x113.5	S355J2	1
2352FPT31PL2C84	PL10x114.5	S355J2	1
2352FPT31PL2C85	PL10x114.5	S355J2	1
2352FPT31PL2C86	PL10x114.5	S355J2	1
2352FPT31PL2C87	PL10x114.5	S355J2	1
2352FPT31PL2C88	PL10x98	S355J2	1
2352FPT31PL2C89	MPL10x180	S355J2	1
2352FPT31PL2C98	PL40x260	S355J2	1
2352FPT31PL2C99	PL40x260	S355J2	1
2352FPT31PL2D10	PL30x260	S355J2	1
2352FPT31PL2D11	PL30x260	S355J2	1
2352FPT31PL2D16	PL30x260	S355J2	1
2352FPT31PL2D17	PL30x260	S355J2	1
2352FPT31PL2D22	PL20x156.7	S355J2	1
2352FPT31PL2D23	PL20x156.7	S355J2	1
2352FPT31PL2D24	PL20x50	S355J2	1
2352FPT31PL2D25	PL20x50	S355J2	1
2352FPT31PL2D26	PL20x50	S355J2	1
2352FPT31PL2D27	PL20x50	S355J2	1
2352FPT31PL2D28	PL40x260	S355J2	1
2352FPT31PL2D29	PL40x260	S355J2	1
2352FPT31PL2D30	PL6x30	S355J2	1
2352FPT31PL2D31	PL6x30	S355J2	1
2352FPT31PL2D32	PL30x114.9	S355J2	1
2352FPT31PL2D33	PL30x114.7	S355J2	1
2352FPT31PL2D34	PL6x30	S355J2	1
2352FPT31PL2D35	PL6x30	S355J2	1
2352FPT31PL2D36	PL20x156.6	S355J2	1
2352FPT31PL2D37	PL20x157.1	S355J2	1
2352FPT31PL2D38	PL20x50	S355J2	1
2352FPT31PL2D39	PL20x50	S355J2	1
2352FPT31PL2D40	PL20x50	S355J2	1
2352FPT31PL2D41	PL20x50	S355J2	1
2352FPT31PL2D42	PL10x48	S355J2	1
2352FPT31PL2D43	PL10x48	S355J2	1
2352FPT31PL2D44	PL30x115	S355J2	1
2352FPT31PL2D45	PL30x115	S355J2	1
2352FPT31PL2D55	MPL20x160	S355J2	1
2352FPT31PL2D57	MPL20x160	S355J2	1
2352FPT31PL2D58	MPL20x160	S355J2	1
2352FPT31PL2D59	MPL20x160	S355J2	1
2352FPT31PR2A15	HEB260	S355J2	1
2352FPT31PR2A41	HEB260	S355J2	1
2352FPT31PR2A42	HEB200	S355J2	1
2352FPT31PR2A49	HEB160	S355J2	1
2352FPT31PR2A96	HEB200	S355J2	1
2352FPT31PR2A98	HEB200	S355J2	1
2352FPT31PR2B50	HEB160	S355J2	1
2352FPT31PR2B59	HEB200	S355J2	1
2352FPT31PR2D46	HEB260	S355J2	1
2352FPT31PR2D47	HEB260	S355J2	1
2352FPT31PR2D48	HEB200	S355J2	1
2352FPT31PR2D49	HEB200	S355J2	1
2352FPT31PR2D51	HEB200	S355J2	1
2352FPT31PR2D52	HEB200	S355J2	1
2352FPT31PR2D53	HEB160	S355J2	1
2352FPT31PR2D54	HEB160	S355J2	1
2352FPT31T2A43	CHS139.7x6	S355J2	1
2352FPT31T2A44	CHS139.7x6	S355J2	1
2352FPT31T2A58	CHS139.7x6	S355J2	1
2352FPT31T2A59	CHS139.7x6	S355J2	1
		Total	170

MARQUER COMME: **MARTIFER** METALLIC CONSTRUCTIONS

FPT31-TR2

2352FPT31TR2-2

1 UNITE(s)

Rev.	Date	Description	Name
01	13.04.2018	A marcação da peça estava mal	SF

POIDS (Kg) Weight (Kg)	AIRE (m2) Area (m2)	DATE Date	OPERATION Operation
19749.	177.5	10.04.2018	

VERIFIÉ par / Verified: SFERNANDES
DESIGNATION DU PROJECT / Project Designation: Genève Aéroport – Aile Est BAT2
ASSEMBLAGE / Assembly ☐ SOUDAGE / Weld ☐ PEINTURE / Paint ☐

	Contrôle Dimensionnel d'assemblage (Dimensional Control Assembly)	Contrôle Dimensionnel soudé (Dimensional Control Welded)	Contrôle Visuel soudé (Visual Control Weld)	OPERATION Operation				
NORME DE CONTRÔLE Control Normativ					OK	NOK	OK	NOK
Critères de acceptation Acceptance criteria				CONTRÔLE Control				
INSPECTEUR Inspector				DATE Date				
DATE Date				Nº OPERATEUR Operator Nº.				
DÉCISION Decision	☐OK ☐NOK	☐OK ☐NOK	☐OK ☐NOK	Qte. Fabriquée Produced Qty.	PROJECT AVEC TRAÇABILITE			
Q. Insp. (se > 1) Insp. Qty (if >1)				TOTAL Total	PIECE AVEC UN UNITÉE			

A0 [1189x841] — Nº PLAN Drawing Nº: 2352FPT31TR2 - 2, Pág. 2 — REV Rev: 01 — OUVRAGE Project Nº: 2352
2352 (OUVRAGE) | FPT3 (ZONE) | 1 (Série) | TR (TYPE) | - (Sch. Peinture) | 2 (Nº)

MODEL NAME: 2352_GENEVE

A