

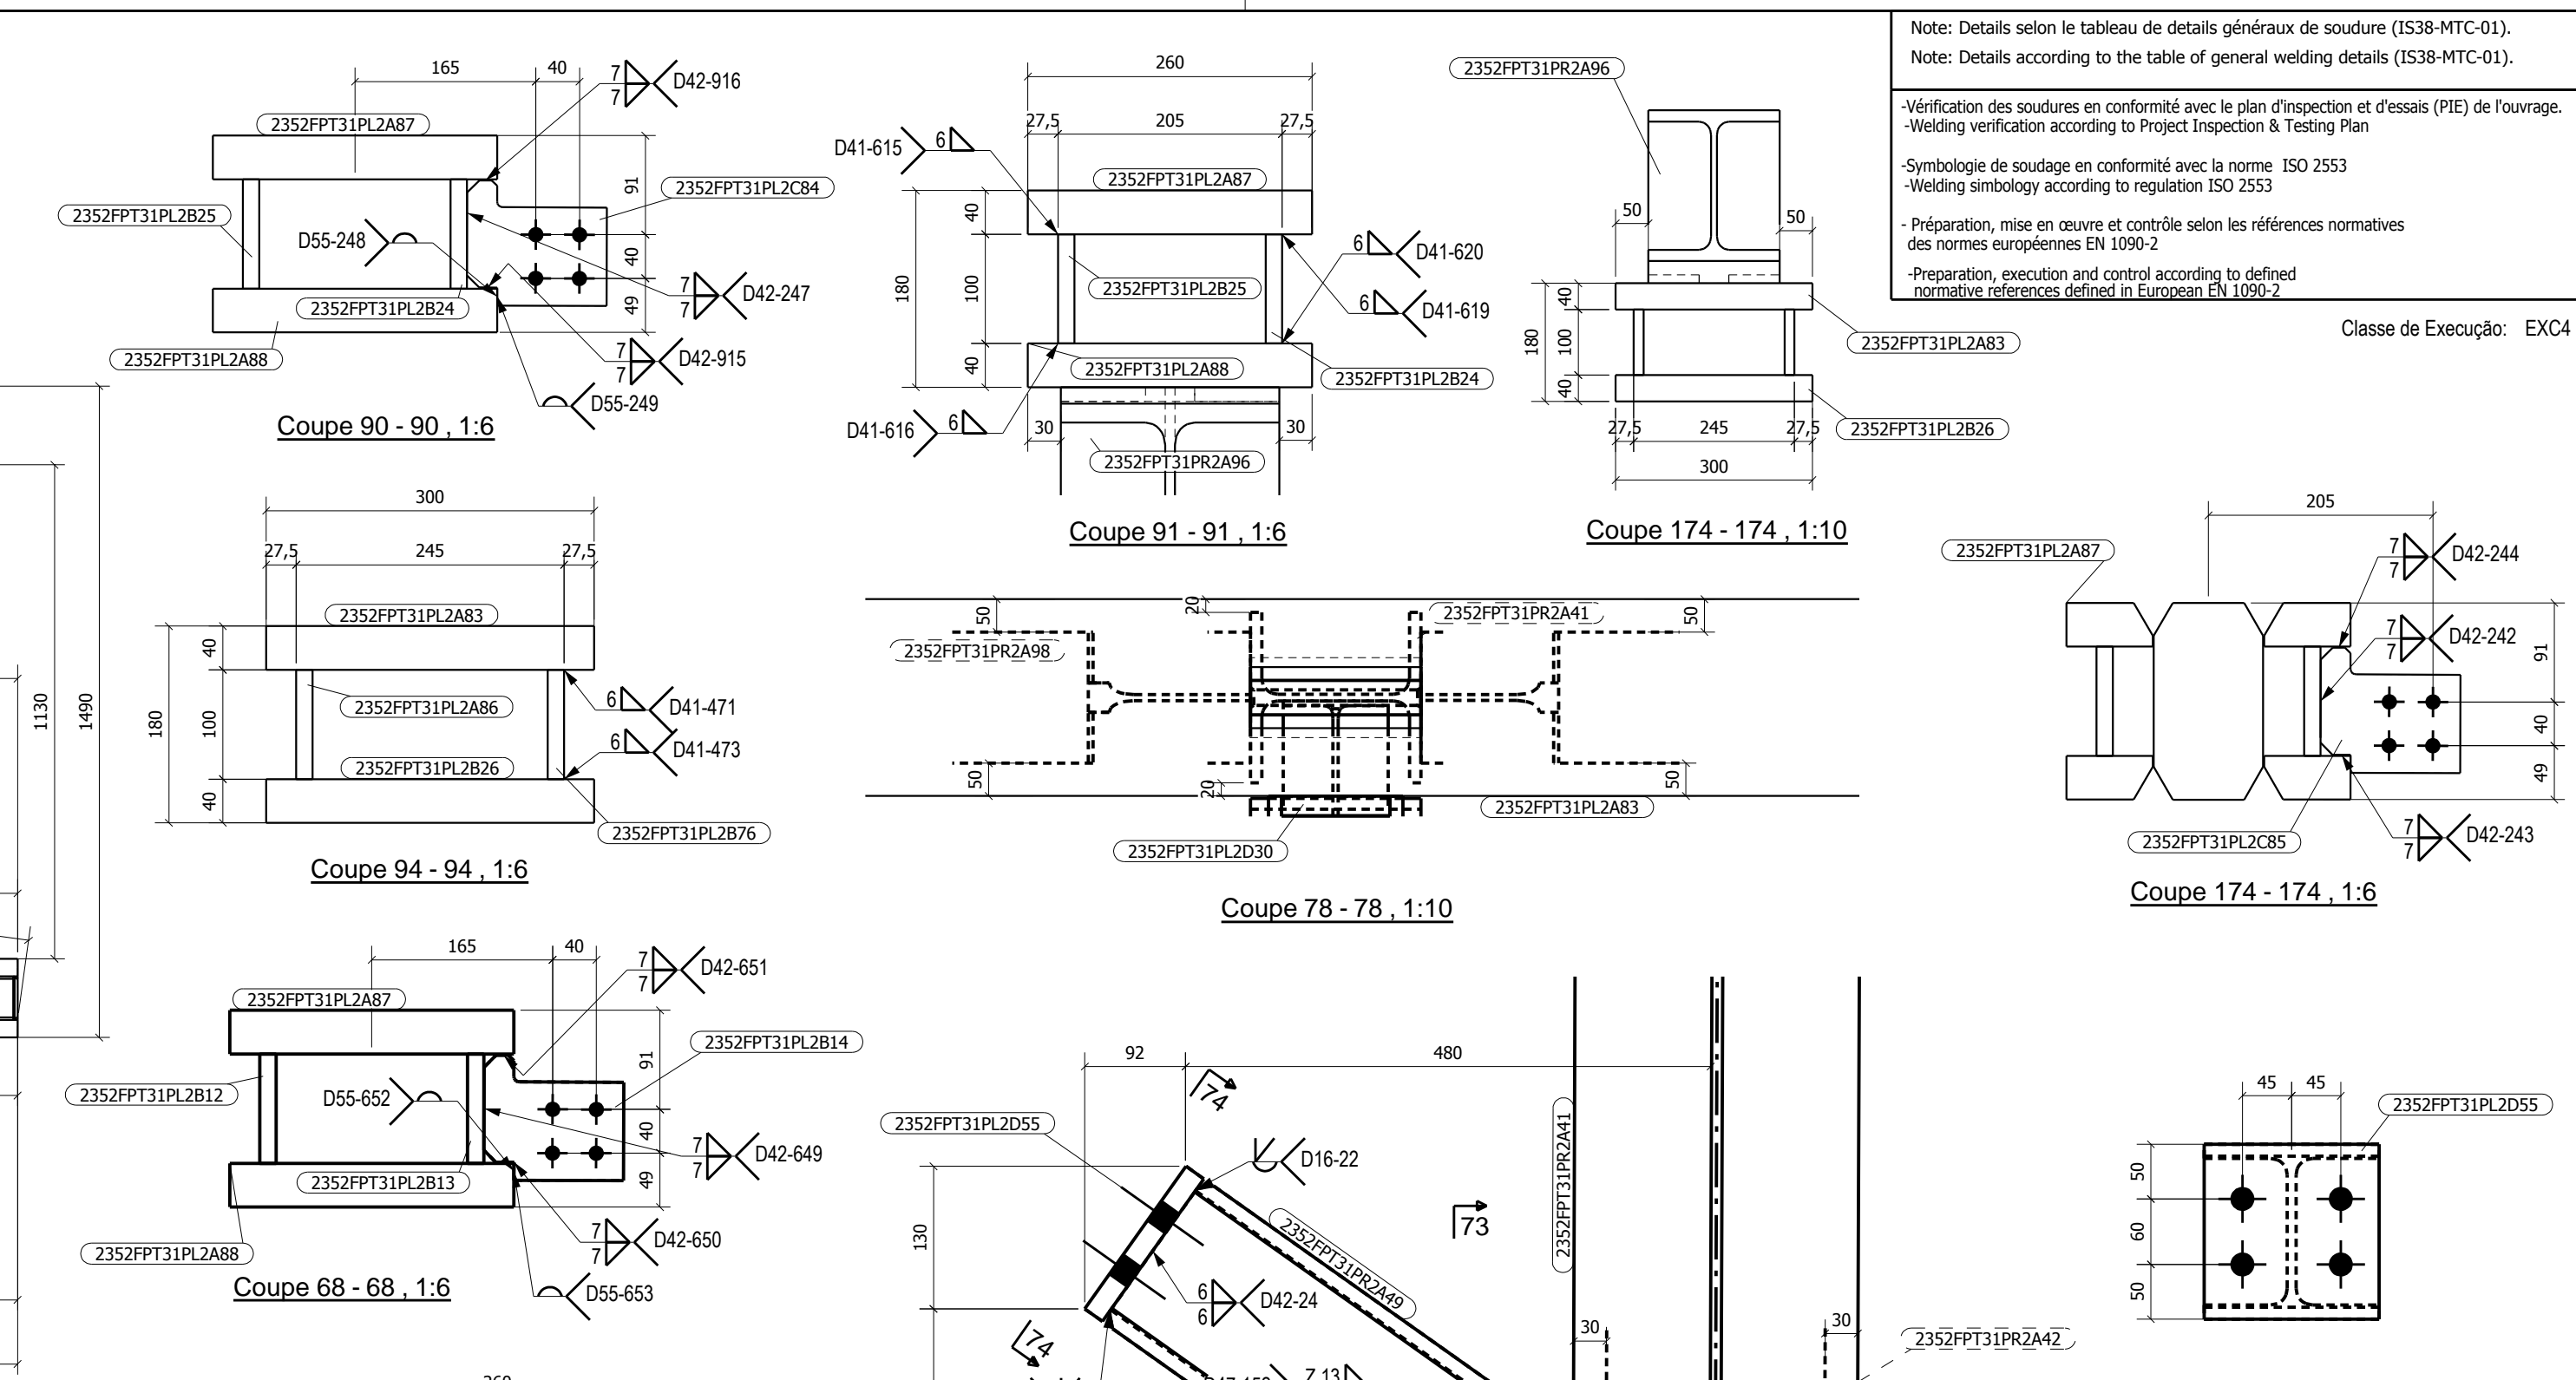
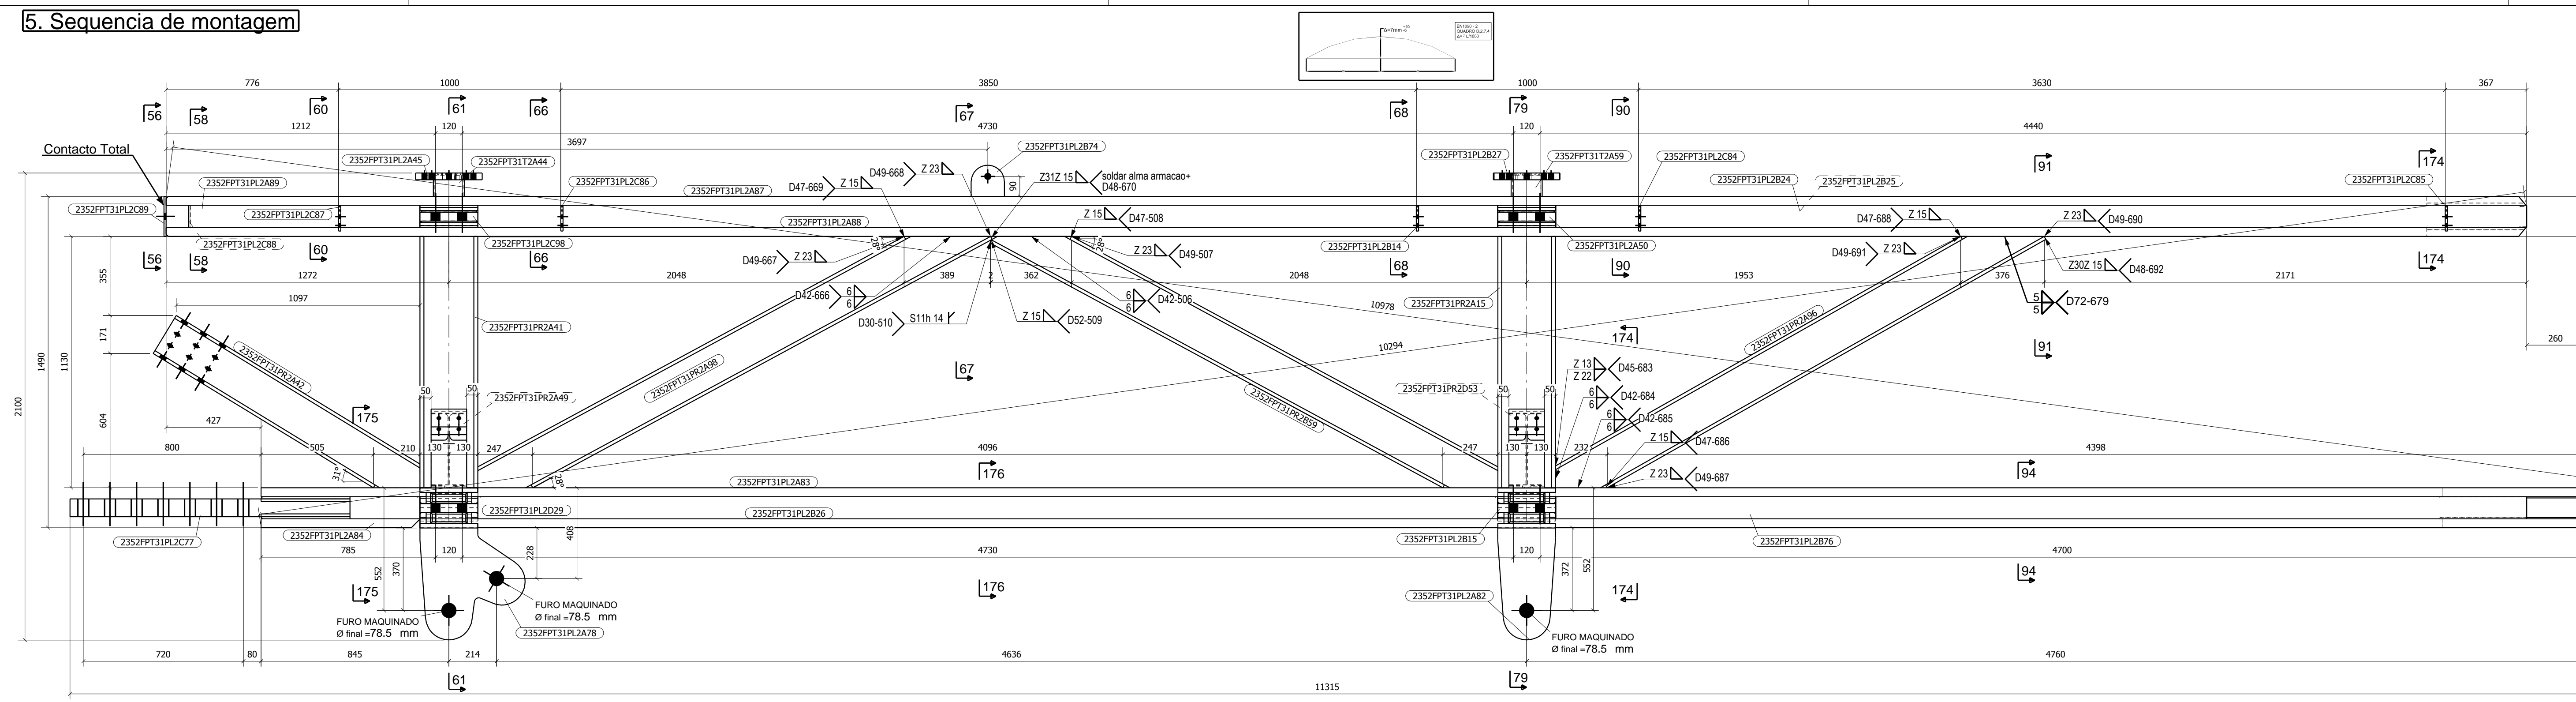


5. Sequencia de montagem

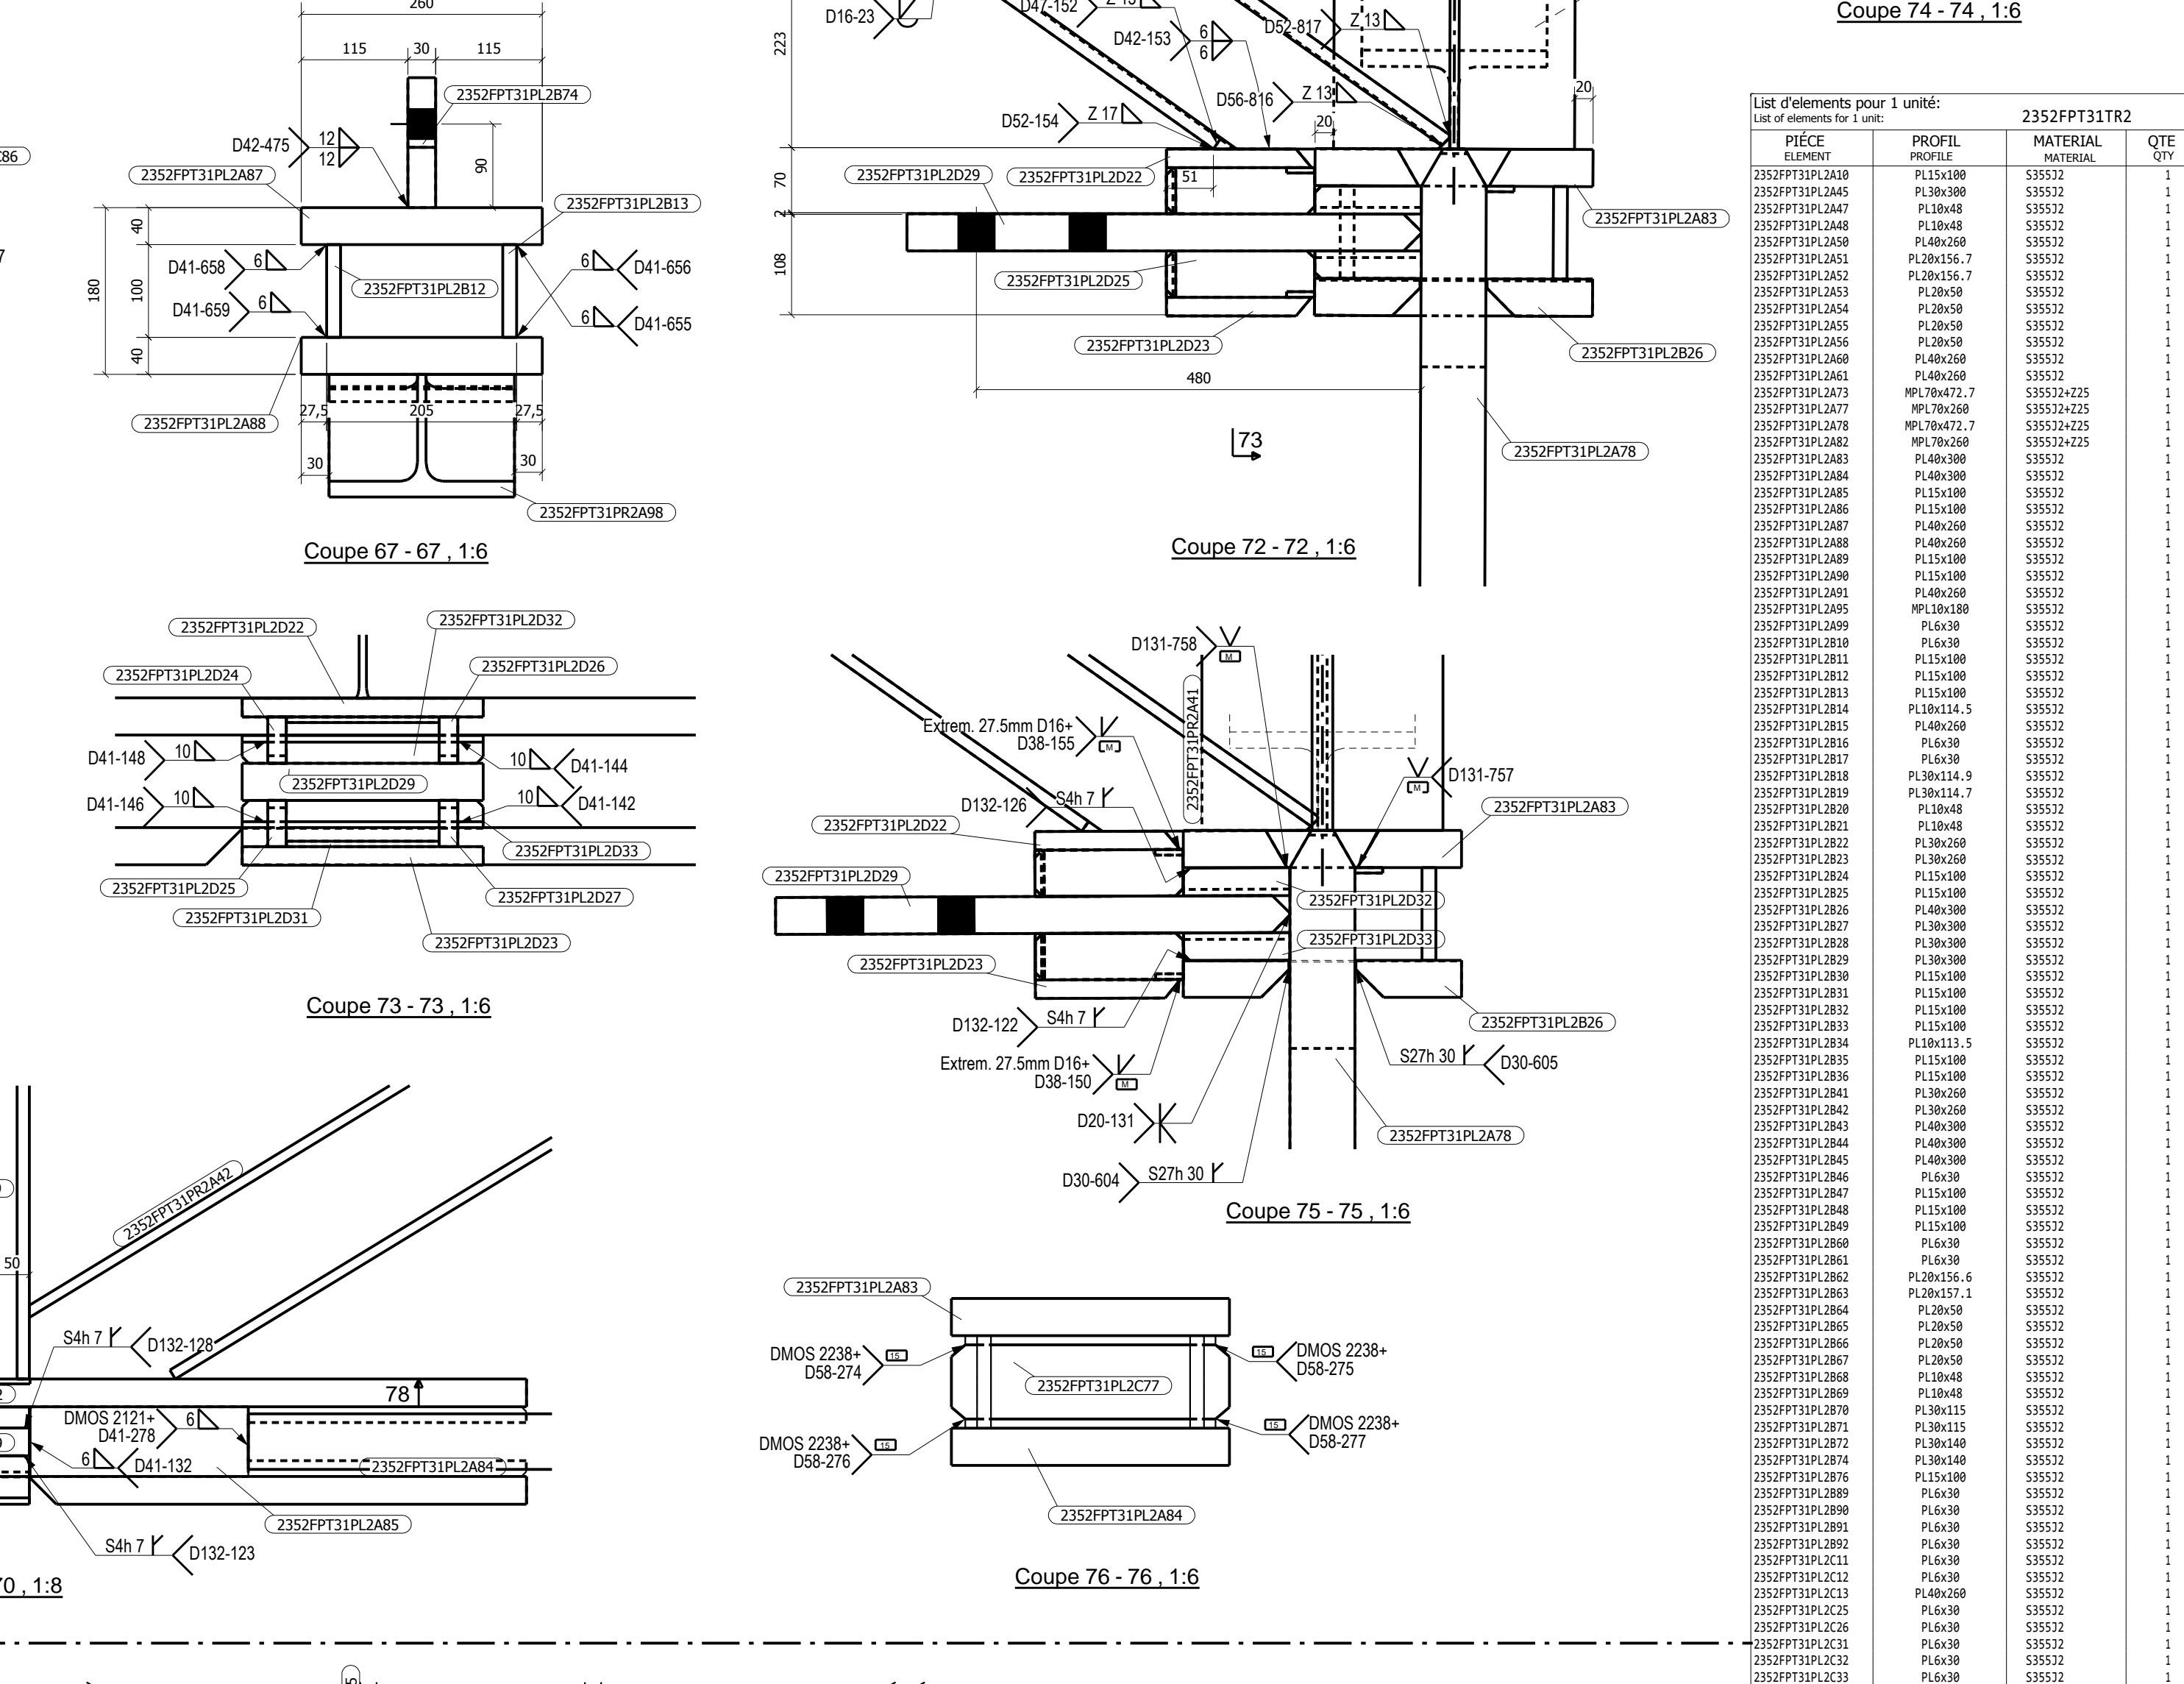


Note: Details selon le tableau de détails généraux de soudure (E338-MTC-01).
Note: Details according to the table of general welding details (E338-MTC-01).
Verification des soudures en conformité avec le plan d'inspection et d'essai (PEI) de l'ouvrage.
Welding verification according to inspection & testing plan.
Symbole de soudage en conformité avec la norme ISO 2553.
Welding symbol according to regulation ISO 2553.

Classe de Exécution: EXC4

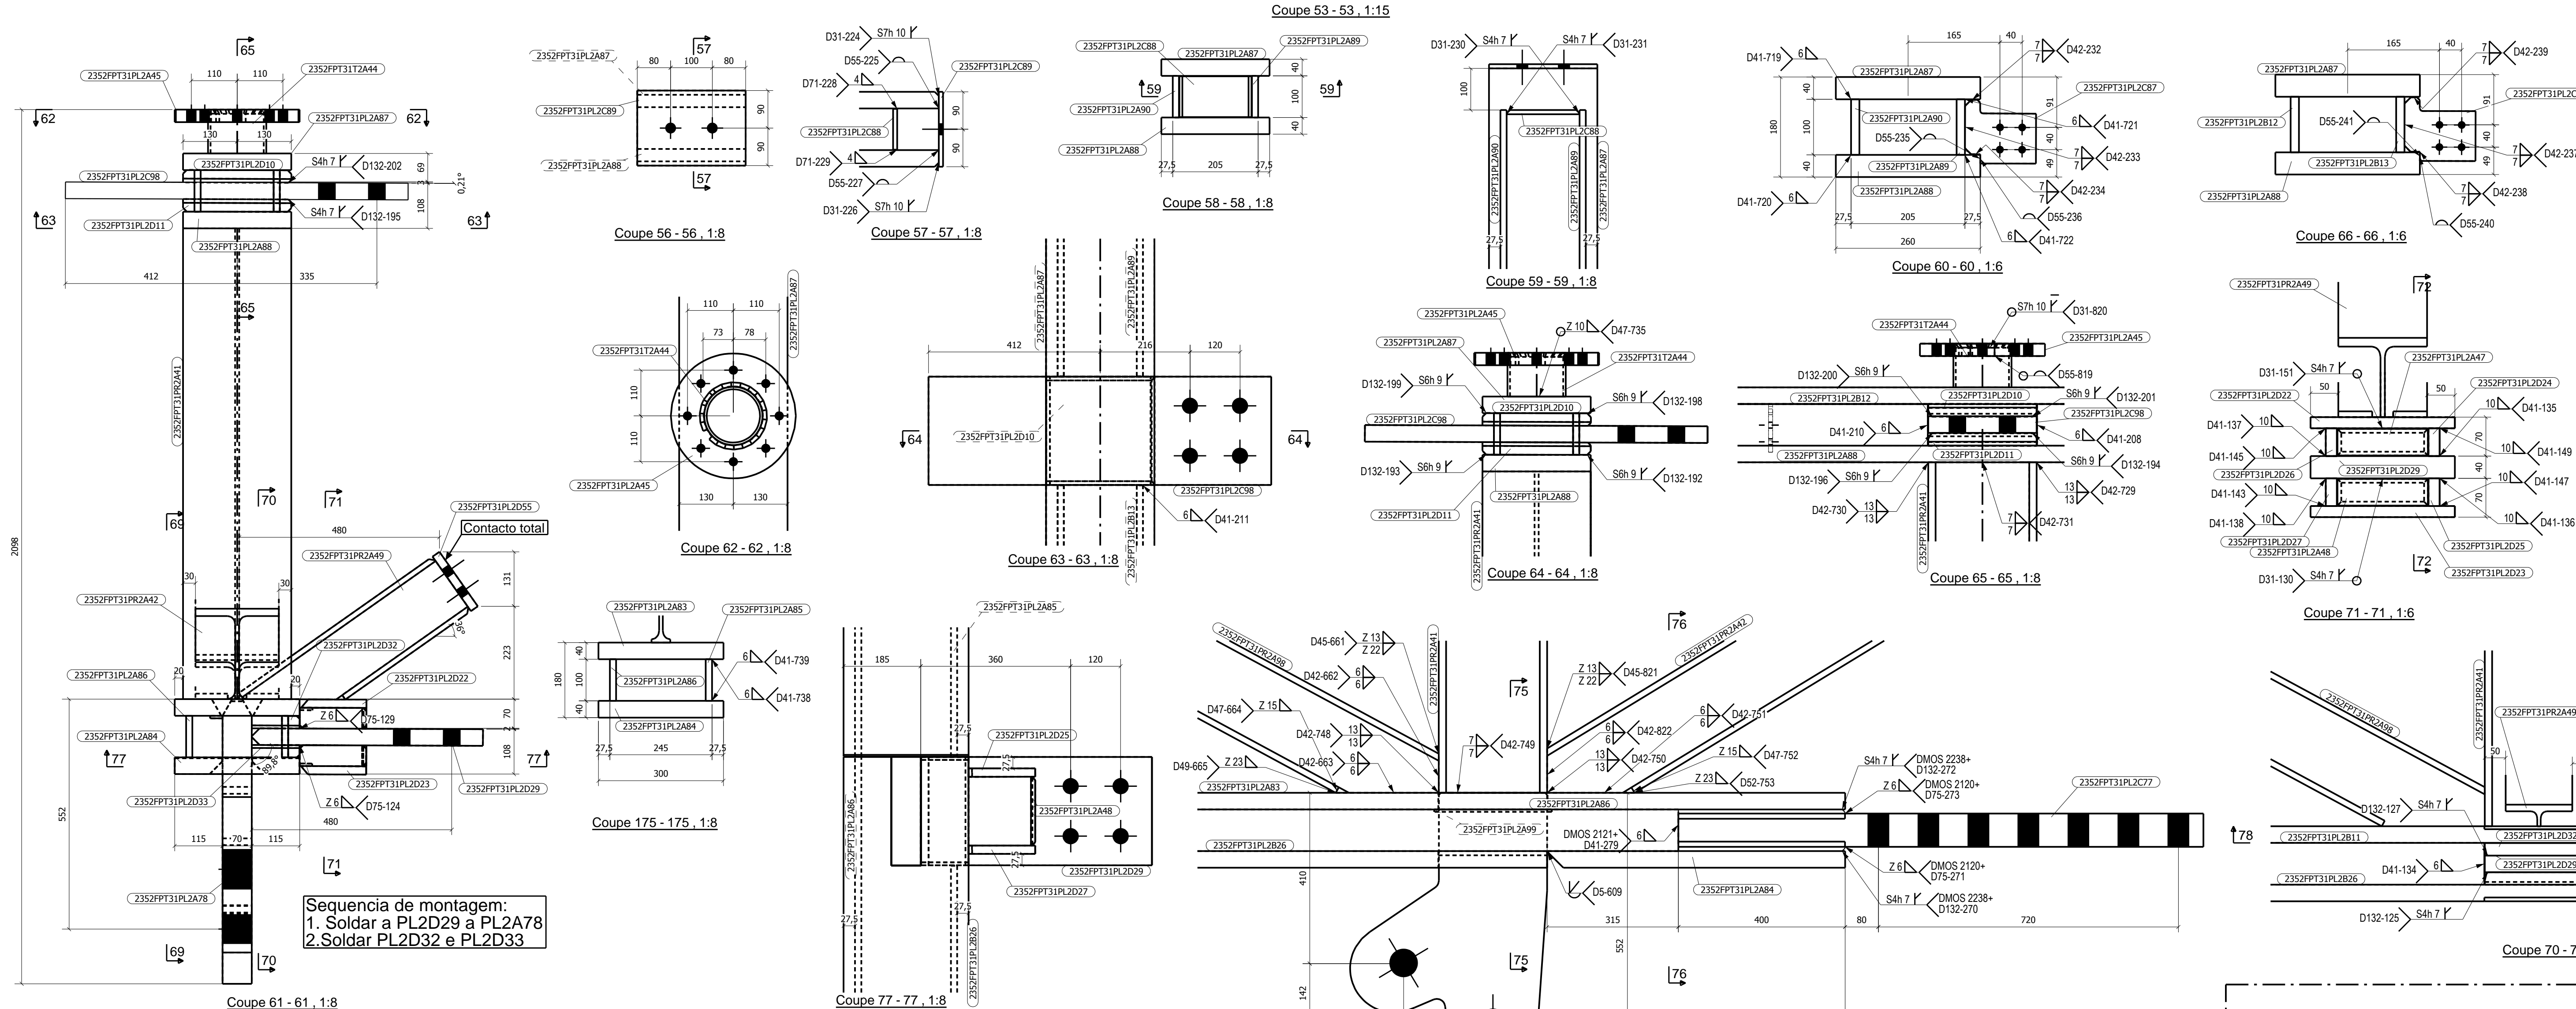

Liste d'éléments pour 1 unité:

| PIECE | PROFIL | MATERIAL | QTE |
|------------------|----------|----------|-----|

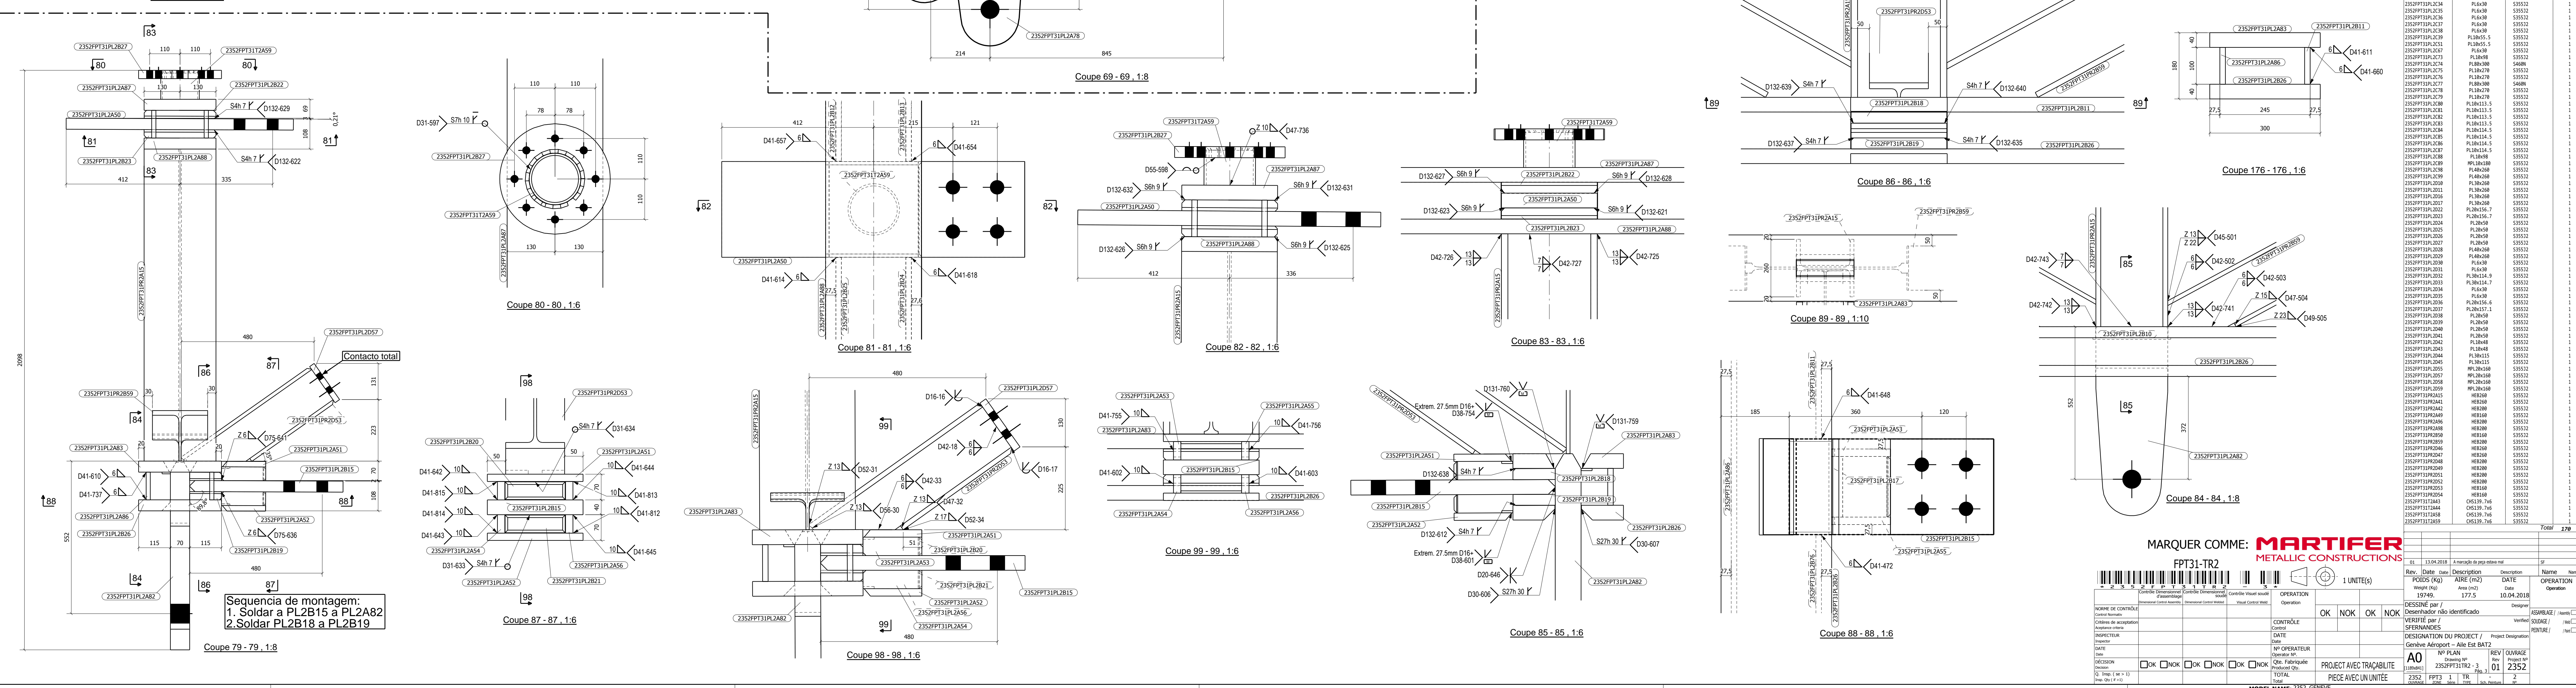

Sequencia de montagem:
1. Soldar a PL2B15 a PL2A82
2. Soldar PL2B18 a PL2B19

MARQUER COMME: **MARTIFER** METALLIC CONSTRUCTIONS

FPT31-TR2

Rev. (Date) Description Description
1 (10/04/2018) 177.5 10/04/2018


REVISIONS
1 2 

