6º Sequencia de montagem

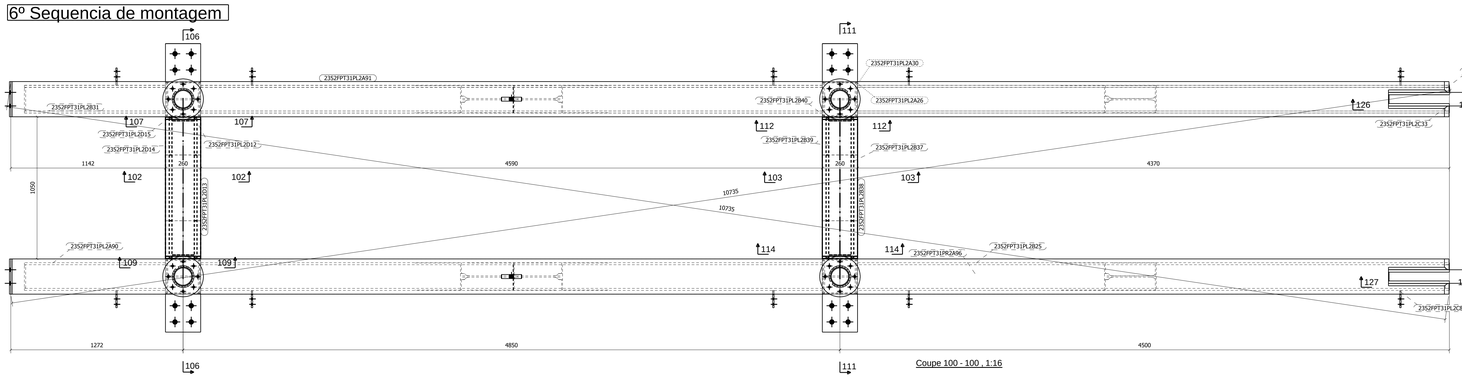

Coupe 100 - 100 , 1:16

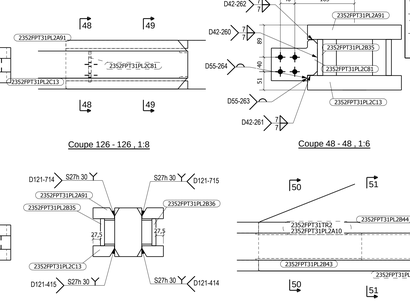

Coupe 126 - 126 , 1:8

Coupe 49 - 49 , 1:8

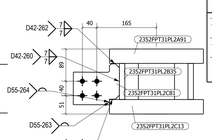

Coupe 48 - 48 , 1:6

Coupe 48 - 48 , 1:6

Coupe 129 - 129 , 1:8

Note: Details selon le tableau de details généraux de soudure (IS38-MTC-01).
Note: Details according to the table of general welding details (IS38-MTC-01).

-Vérification des soudures en conformité avec le plan d'inspection et d'essais (PIE) de l'ouvrage.
-Welding verification according to Project Inspection & Testing Plan

Symbologie de soudage en conformité avec la norme ISO 2553
-Welding simbology according to regulation ISO 2553

- Préparation, mise en œuvre et contrôle selon les références normatives des normes européennes EN 1090-2
- Preparation, execution and control according to defined normative references defined in European EN 1090-2

Classe de Execução: EXC4

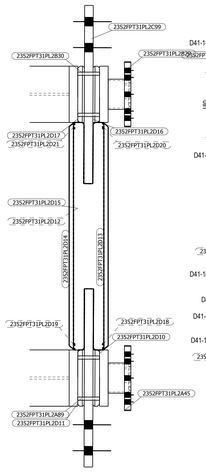

Coupe 106 - 106 , 1:10

Coupe 102 - 102 , 1:6

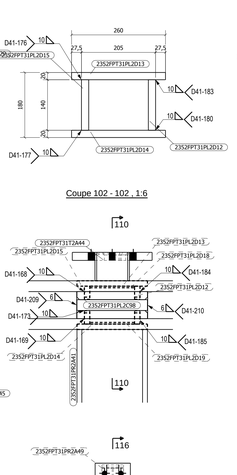

Coupe 107 - 107 , 1:8

Coupe 107 - 107 , 1:8

Coupe 108 - 108 , 1:8

Coupe 116 - 116 , 1:10

Coupe 110 - 110 , 1:8

Coupe 110 - 110 , 1:8

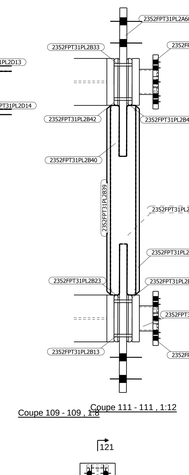

Coupe 109 - 109 , 1:8

Coupe 111 - 111 , 1:12

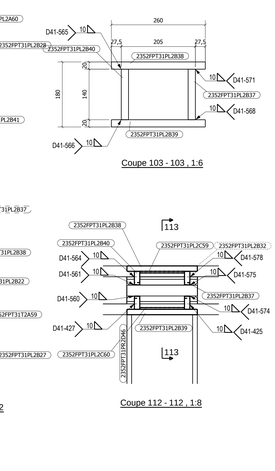

Coupe 103 - 103 , 1:6

Coupe 112 - 112 , 1:8

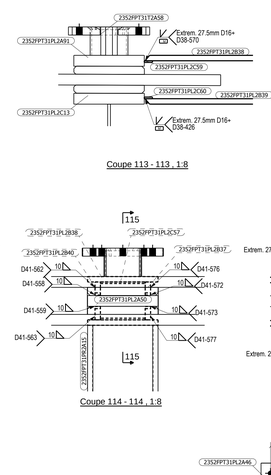

Coupe 113 - 113 , 1:8

Coupe 114 - 114 , 1:8

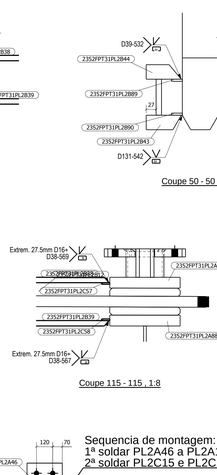

Coupe 50 - 50 , 1:6

Coupe 115 - 115 , 1:8

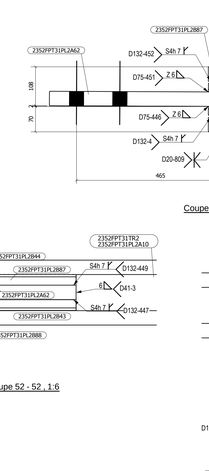

Coupe 51 - 51 , 1:6

Sequencia de montagem:
1ª soldar PL2A62 a PL2A14
2ª soldar PL2B87 e PL2B88

Coupe 52 - 52 , 1:6

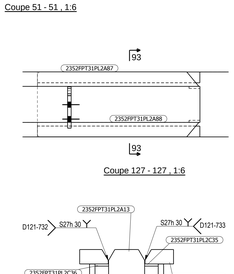

Coupe 127 - 127 , 1:6

Coupe 101 - 101 , 1:16

Coupe 121 - 121 , 1:12

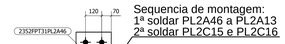

Coupe 101 - 101 , 1:16

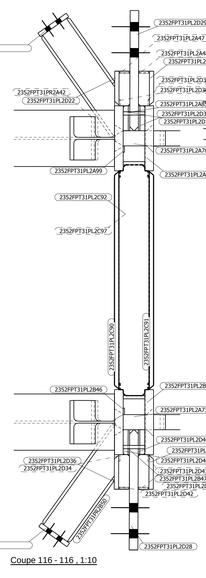

Coupe 117 - 117 , 1:8

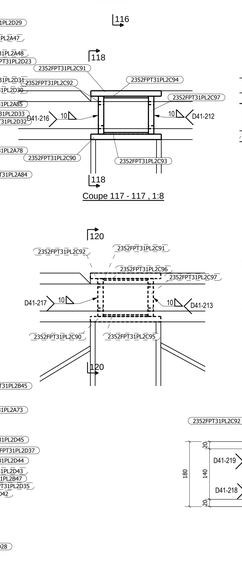

Coupe 118 - 118 , 1:8

Coupe 120 - 120 , 1:8

Coupe 120 - 120 , 1:8

Coupe 104 - 104 , 1:6

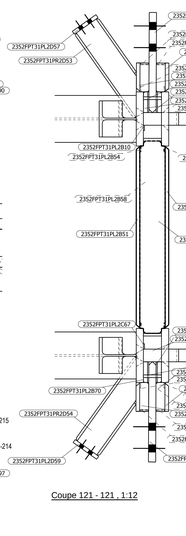

Coupe 121 - 121 , 1:12

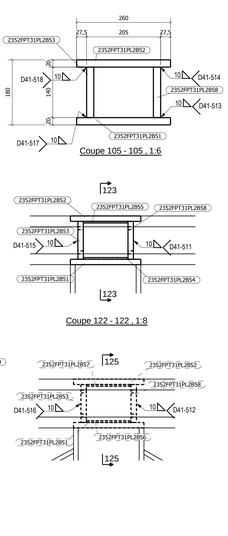

Coupe 105 - 105 , 1:6

Coupe 122 - 122 , 1:8

Coupe 121 - 121 , 1:12

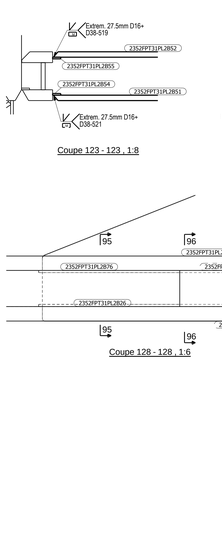

Coupe 123 - 123 , 1:8

Coupe 128 - 128 , 1:6

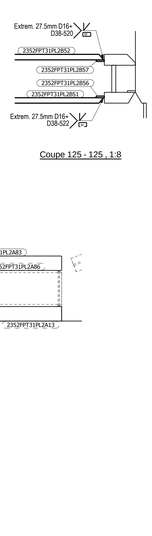

Coupe 125 - 125 , 1:8

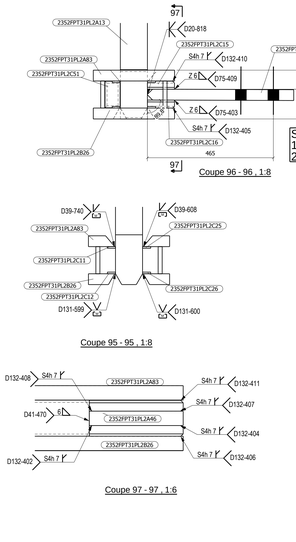

Coupe 96 - 96 , 1:8

Sequencia de montagem:
1ª soldar PL2A46 a PL2A13
2ª soldar PL2C15 e PL2C16

Coupe 95 - 95 , 1:8

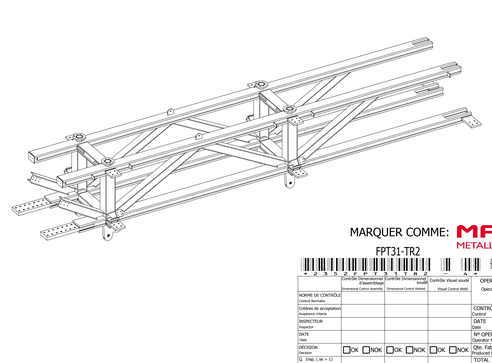

Coupe 97 - 97 , 1:6

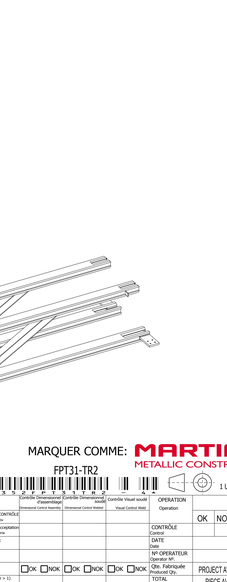

Coupe 93 - 93 , 1:6

List of elements pour 1 unité:				2352FPT31TR2
List of elements for 1 unit:				
PIECE Element	PROFIL Material	MATERIAL Material	QTE QTY	
2352PFT31PL2A46	PL40x260	S355J2	1	
2352PFT31PL2A62	PL40x260	S355J2	1	
2352PFT31PL2B37	PL28x540	S355J2	1	
2352PFT31PL2B38	PL28x260	S355J2	1	
2352PFT31PL2B39	PL28x260	S355J2	1	
2352PFT31PL2B40	PL28x540	S355J2	1	
2352PFT31PL2B51	PL28x260	S355J2	1	
2352PFT31PL2B52	PL28x260	S355J2	1	
2352PFT31PL2B53	PL28x540	S355J2	1	
2352PFT31PL2B54	PL6x30	S355J2	1	
2352PFT31PL2B55	PL6x30	S355J2	1	
2352PFT31PL2B56	PL6x30	S355J2	1	
2352PFT31PL2B57	PL6x30	S355J2	1	
2352PFT31PL2B58	PL28x540	S355J2	1	
2352PFT31PL2B87	PL30x95.7	S355J2	1	
2352PFT31PL2B88	PL30x95.9	S355J2	1	
2352PFT31PL2C15	PL30x95.7	S355J2	1	
2352PFT31PL2C16	PL30x95.9	S355J2	1	
2352PFT31PL2C57	PL6x30	S355J2	1	
2352PFT31PL2C58	PL6x30	S355J2	1	
2352PFT31PL2C59	PL6x30	S355J2	1	
2352PFT31PL2C60	PL28x260	S355J2	1	
2352PFT31PL2C91	PL28x260	S355J2	1	
2352PFT31PL2C92	PL28x540	S355J2	1	
2352PFT31PL2C34	PL6x30	S355J2	1	
2352PFT31PL2C36	PL6x30	S355J2	1	
2352PFT31PL2C37	PL6x30	S355J2	1	
2352PFT31PL2C38	PL28x540	S355J2	1	
2352PFT31PL2D13	PL28x260	S355J2	1	
2352PFT31PL2D14	PL28x260	S355J2	1	
2352PFT31PL2D15	PL28x540	S355J2	1	
2352PFT31PL2D18	PL6x30	S355J2	1	
2352PFT31PL2D19	PL6x30	S355J2	1	
2352PFT31PL2D20	PL6x30	S355J2	1	
2352PFT31PL2D21	PL6x30	S355J2	1	
			Total	38

MARQUER COMME: MARTIFER METALLIC CONSTRUCTIONS

FPT31-TR2

1 UNITE(s)

Rev.	Date	Description Description	Name Name
01	13.04.2018	Amorção da peça sobre rot	JP

PXIDS (Kg) Weight (Kg)	AIRE (m2) Area (m2)	DATE Date
19749,	177.5	10.04.2018

	Controle Dimensionnel Dimensional Control	Controle Dimensionnel Dimensional Control	Controle Visuel soudé Visual Control Weld	OPERATION Operation
NOME DE CONTRÔLE Control Nomade				
Critères de acceptation Acceptance criteria				
INSPECTEUR Inspector				CONTRÔLE Control
DATE Date				DATE Date
DECISION Decision				Nº OPERATEUR Operator Nº
Q. Totale (Tot = 1) Prep= Qty (P=1)				Qte. Fabriquée Produced Qty.
	OK NOK	OK NOK	OK NOK	TOTAL Total

DESIGNE par / Designed by	OK	NOK	OK	NOK

VERIFIÉ par / Verified by	ASSEMBLAGE / Assembly	
SFERNANDES	SOUDAGE / Welding	
	PEINTURE / Paint	

DESIGNATION DU PROJET / Project Designation
Genève Aéroport – Aile Est BAT2

Nº PLAN Drawing Nº	REV Rev	OUVRAGE Project Nº
2352FPT31TR2 - 4	01	2352

A0 (ISO841)	Pds. N Pds. N	

PROJECT AVEC TRAÇABILITÉ

PIECE AVEC UN UNITÉE

2352 Contrat	FPT3 Zone	1 Sect.	TR Lots	2 Sub. Montant

MODEL NAME: 2352_GENEVE

A