VOORAANZICHT

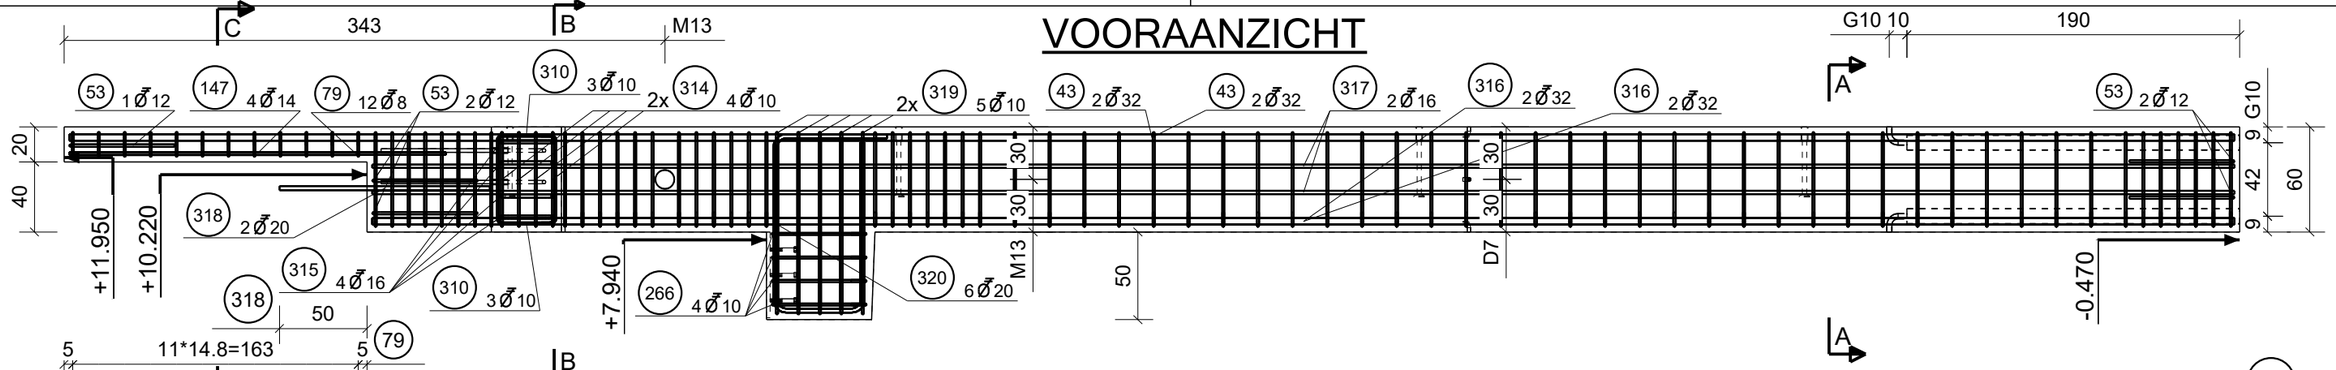

BOVENAANZICHT (=stortzijde)

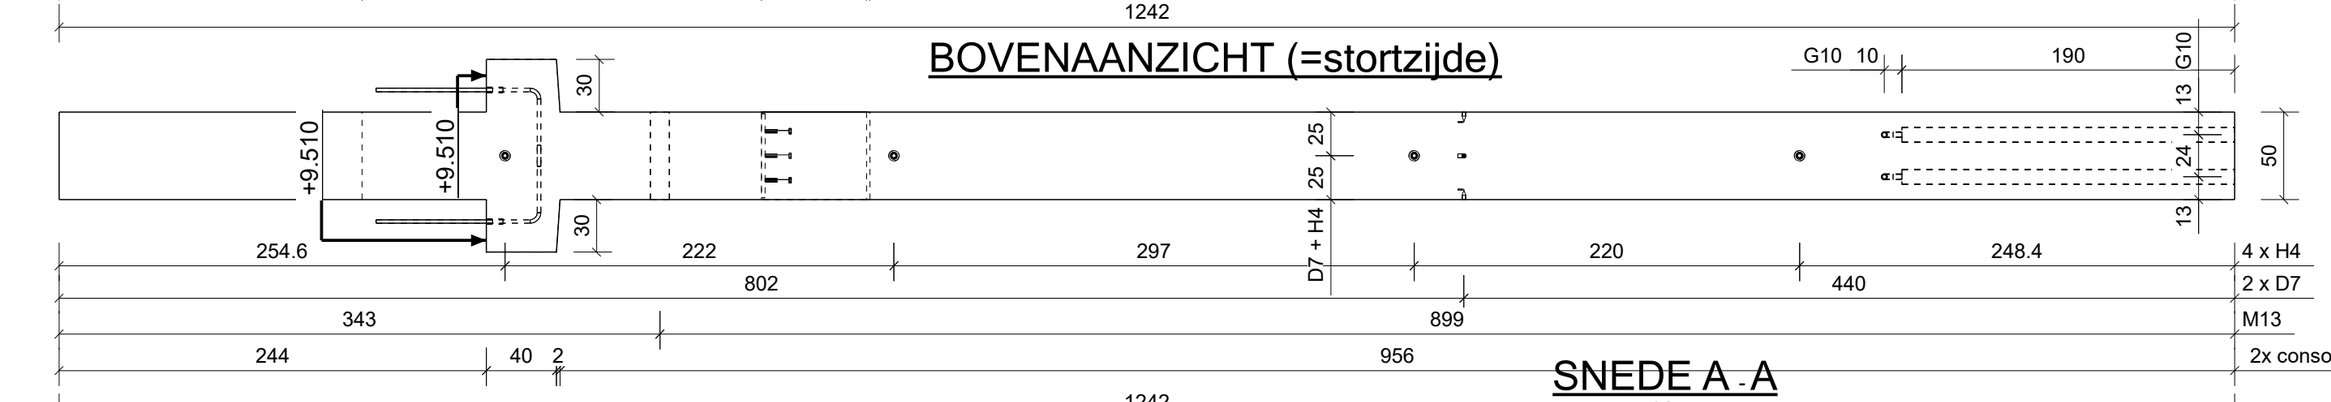

SNEDE A - A

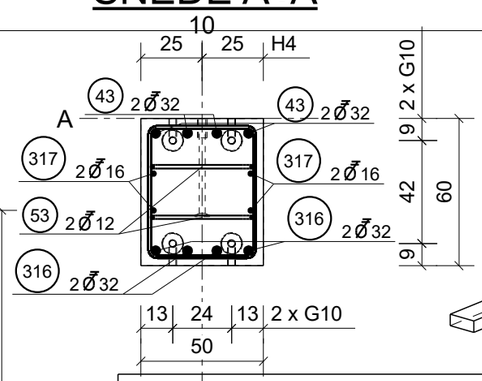

SNEDE C - C

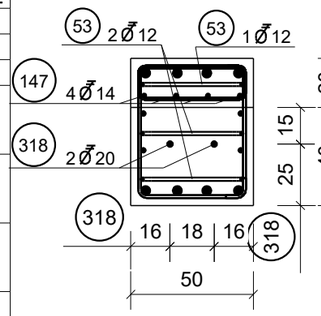

SNEDE B - B

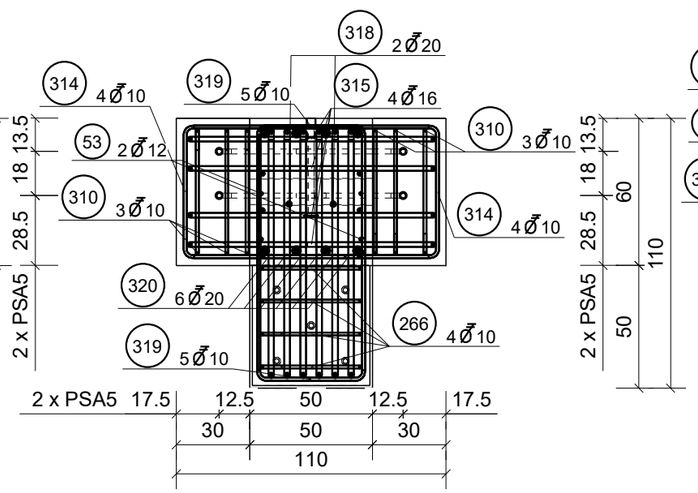

3D

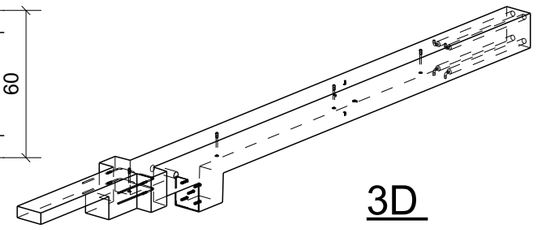

STAVEN MET BUIGVORMEN

Posnr	Diameter	Aantal	Lengte	Gew/st	Gewicht	Buigvorm
43	32	4	1236	79.475	317.899	1236
147	14	4	215	2.653	10.612	215
316	32	4	1063	68.351	273.404	1063
317	16	4	1063	17.114	68.457	1063
318	20	2	120	3.012	6.024	120
53	12	5	156	1.412	7.059	60 / 42
79	8	12	121	0.485	5.819	14 / 44 / 7.5
163	10	66	200	1.258	83.055	8 / 44 / 54
266	10	4	196	1.232	4.928	8.5 / 54 / 41.5
310	10	6	176	1.106	6.638	51.5 / 34 / 8.5
314	10	8	249	1.568	12.546	100 / 54
315	16	4	246	3.962	15.849	101.5 / 31.5 / 49
319	10	10	239	1.505	15.052	100 / 44
320	20	6	301	7.560	45.371	102 / 52 / 65 / 97.5
			Totaal staven:		872.7	

INSTORTVOORZIENINGEN:		4 st.
Pos	**Instortvoorzieningen** (profiel x lengte)	**Aantal**
G10	Gain -Ø80-88x1900	4
M13	montagebuis Ø110*3x500	1
PSA5	HAKRON PSA -Ø20/M24x715 gebogen	4
ST4	staalplaat 20*480x490 met 5 doken Ø22*200	1
TSE3	HAKRON TSE -Ø20/M24x665 (los meegeven)	4
D7	Schroefhuls DEMU 1140-M16x60	4
H4	Transportanker DEHA 6360-7,5T-400	4

VERANKERINGSWAPENING HIJSANKERS CONFORM VOORSCHRIFTEN CATALOGUS
LET OP: HELLINGSHOEK VAN KETTINGEN MET VERTIKALE IS MAX.30°

AFWERKING PREFAB | *constructieklasse: S3* | *categorie: 2*

Esthetische klasse: Z

3x zichtzijde, stortzijde 1x afgestreken

overal hoeklatten (1,0x1,0)

Datum	Omschrijving	getekend	Revisie
11-06-18	console op niv +7.94	SHE	A
04-06-18	xxx	SHE	-

Prefabstuk: *K63 (teklanummer)*

Aantal: 4

Tek nr: 1035

K15 | K16 | K17 | K18

cordeel

Controle:
Levering:
Paraf:
Projectleider:

Betonkwaliteit:	C40/50	
Dekking:	3cm	
Omgevingsklasse:	EE3	
Staalkwaliteit:	B500A (<=Ø12) B500B>Ø12	
Volume (m³):	3.680	m³
Gewicht (ton):	9.752	ton

7625 AERTSSEN

Ligging: VERREBROEK

Tekla Structures

Tekla Structures model '7625 AERTSSEN (Verrebroek) tekla' afgedrukt op 13.05.2019