




Gevel as A

 


Legplan predallen

 

Gevel as 02

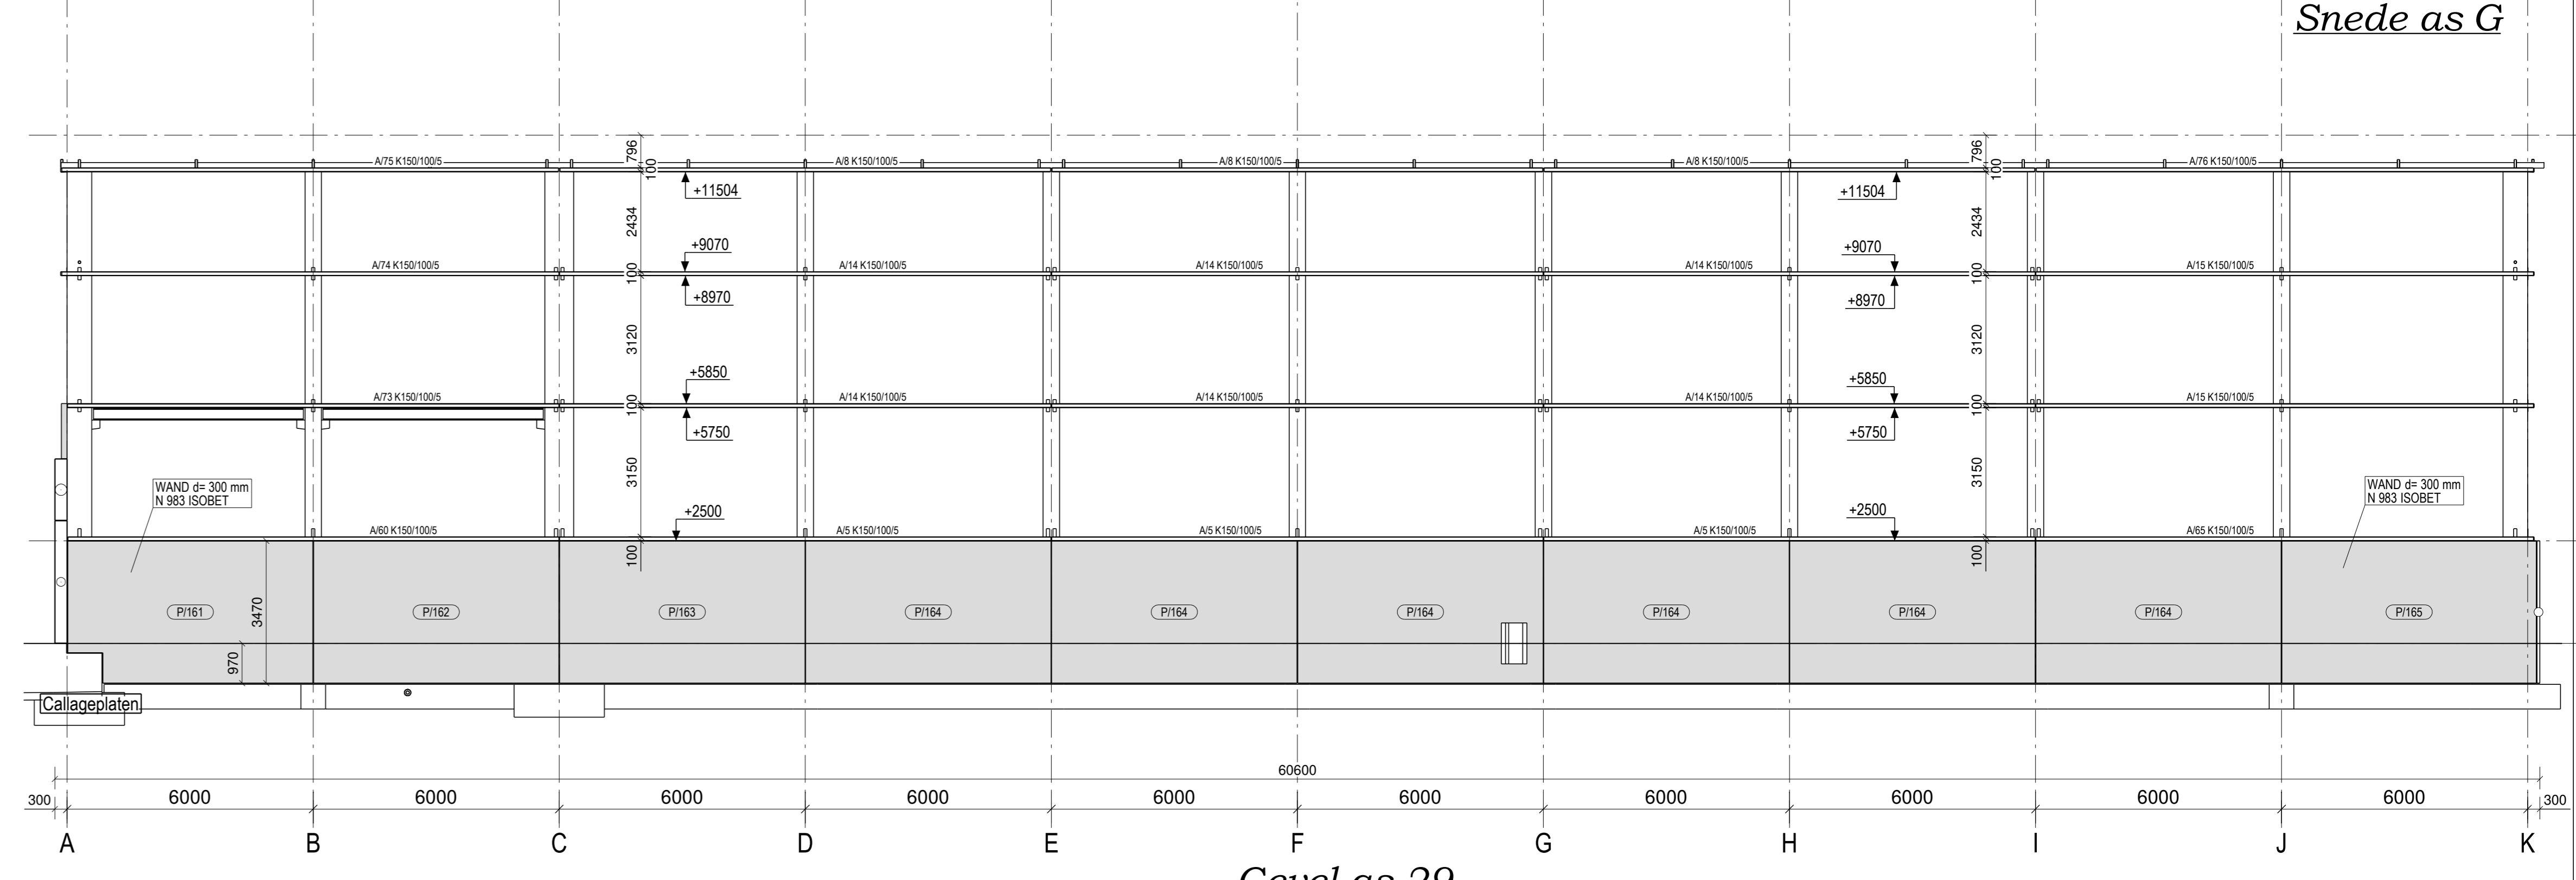

Gevel as 29

 

Gevel as K

LEGENDA GEVELS

- = BEVESTIGINGSHOEK L150/75/9 MET sleufgaten
- = BEVESTIGINGSHOEK L150/75/11 RI:120* MET sleufgaten + Expressankers brandwerend te verven door montageploeg
- = PLAT 60/10/250
- = BEVESTIGINGSHOEK L150/75/11 RI:120* zonder sleufgaten + Expressankers brandwerend te verven door montageploeg
- = BEVESTIGINGSHOEK L150/75/9 zonder sleufgaten
- = KIKKERPLAAT
- = MOMENT : zie verpakking

ALLE EXPRESSANKERS AMDRAAIEN MET MOMENTSLEUTEL
=> Moment : zie verpakking

WILLY NAESSENS Industriebouw
NEDERLAND

Vimmerik 18
NL-5253 CB Nieuwkuijk
Tel. : +31 (0)85-2737230
E-mail : info@willynaessens.nl
www.willynaessens.nl

Project : WDP Hoogsteder

Bouwplaats : Snellijslaan, 2665 Bleiswijk

Aanname : M-05 Gevels (hal) as A, K, 02 en 29

Projectleider : Jeroen de Borth
Gekwalificeerd door : Ronald-VE
Dossier nr. : NL-850093
Datum : 19/09/18
Plan nr. : M-05
Schaal : 1:100

Datum : 05/10/18
12/10/18
22/10/18
25/10/18

Wijzigingen
A. Definitief
B. wijziging zie platen
C. wijziging zie platen
D. wijziging zie platen (P128 plint)

Het uitvoeren van doorboringen in de betonstructuur, welfsels, TT-dakelementen en wanden (met uitzondering van deze, die aangegeven zijn op de uitvoeringsplannen van de N.V. Willy Naessens Nederland) zijn alleen mogelijk na controle en goedkeuring van Willy Naessens Nederland.

Voor akkoord Datum :
Handtekening :