
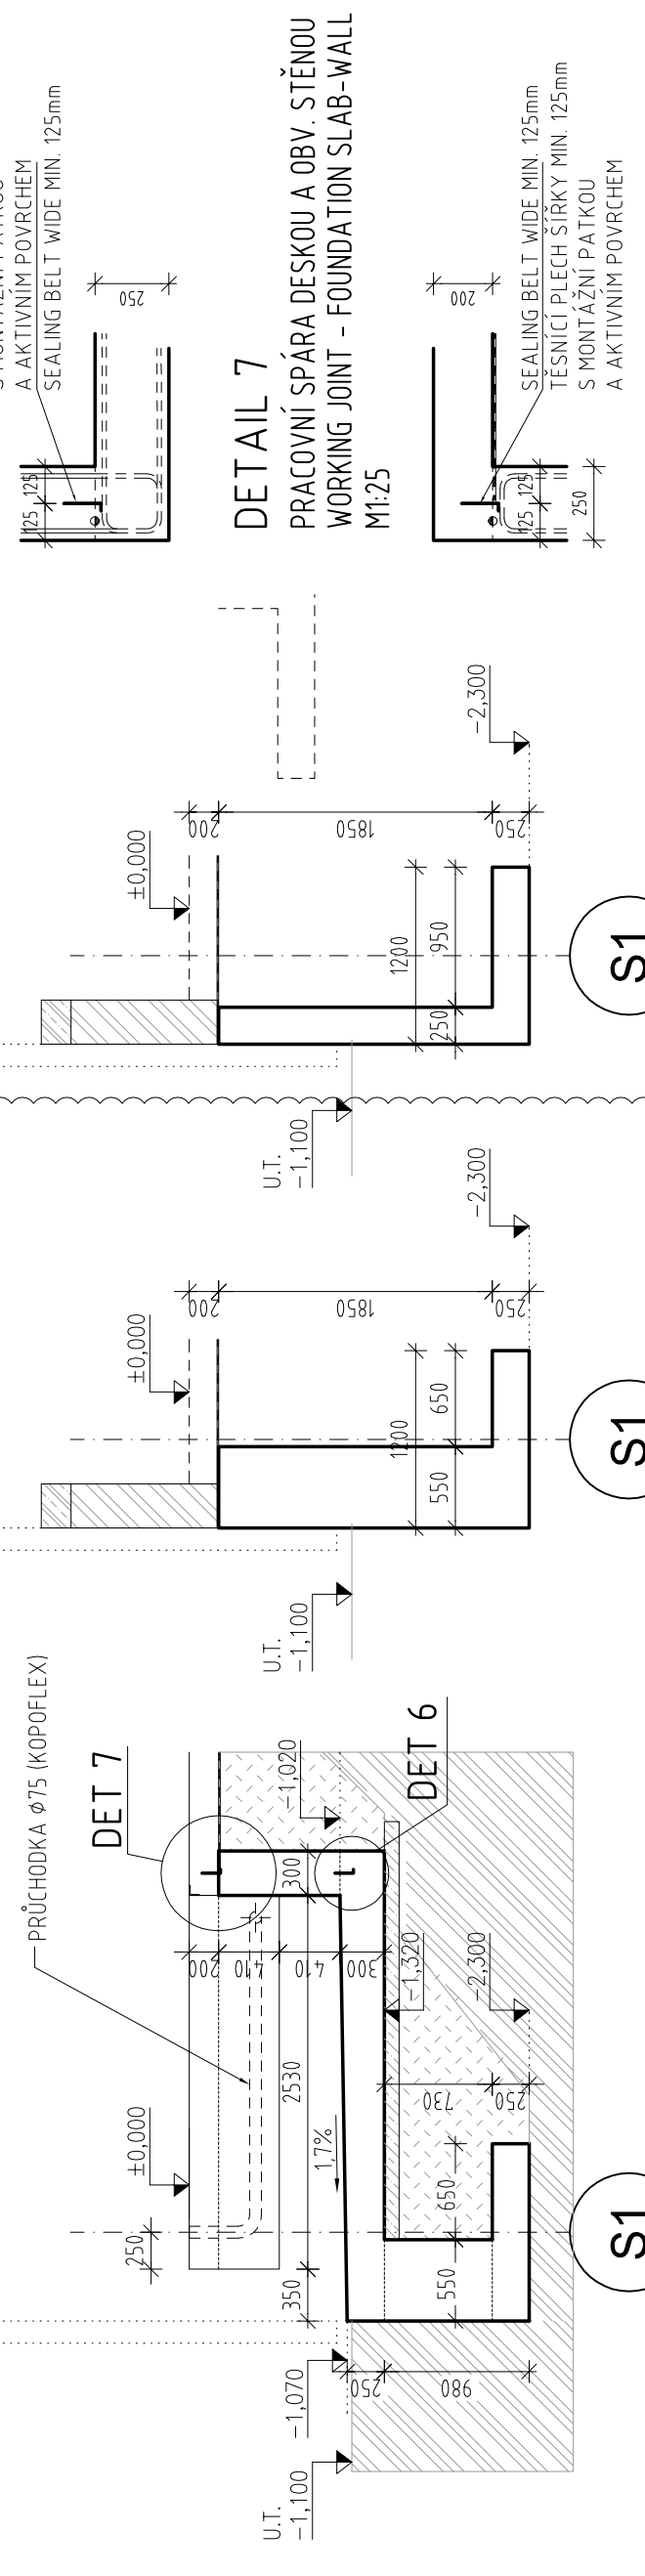
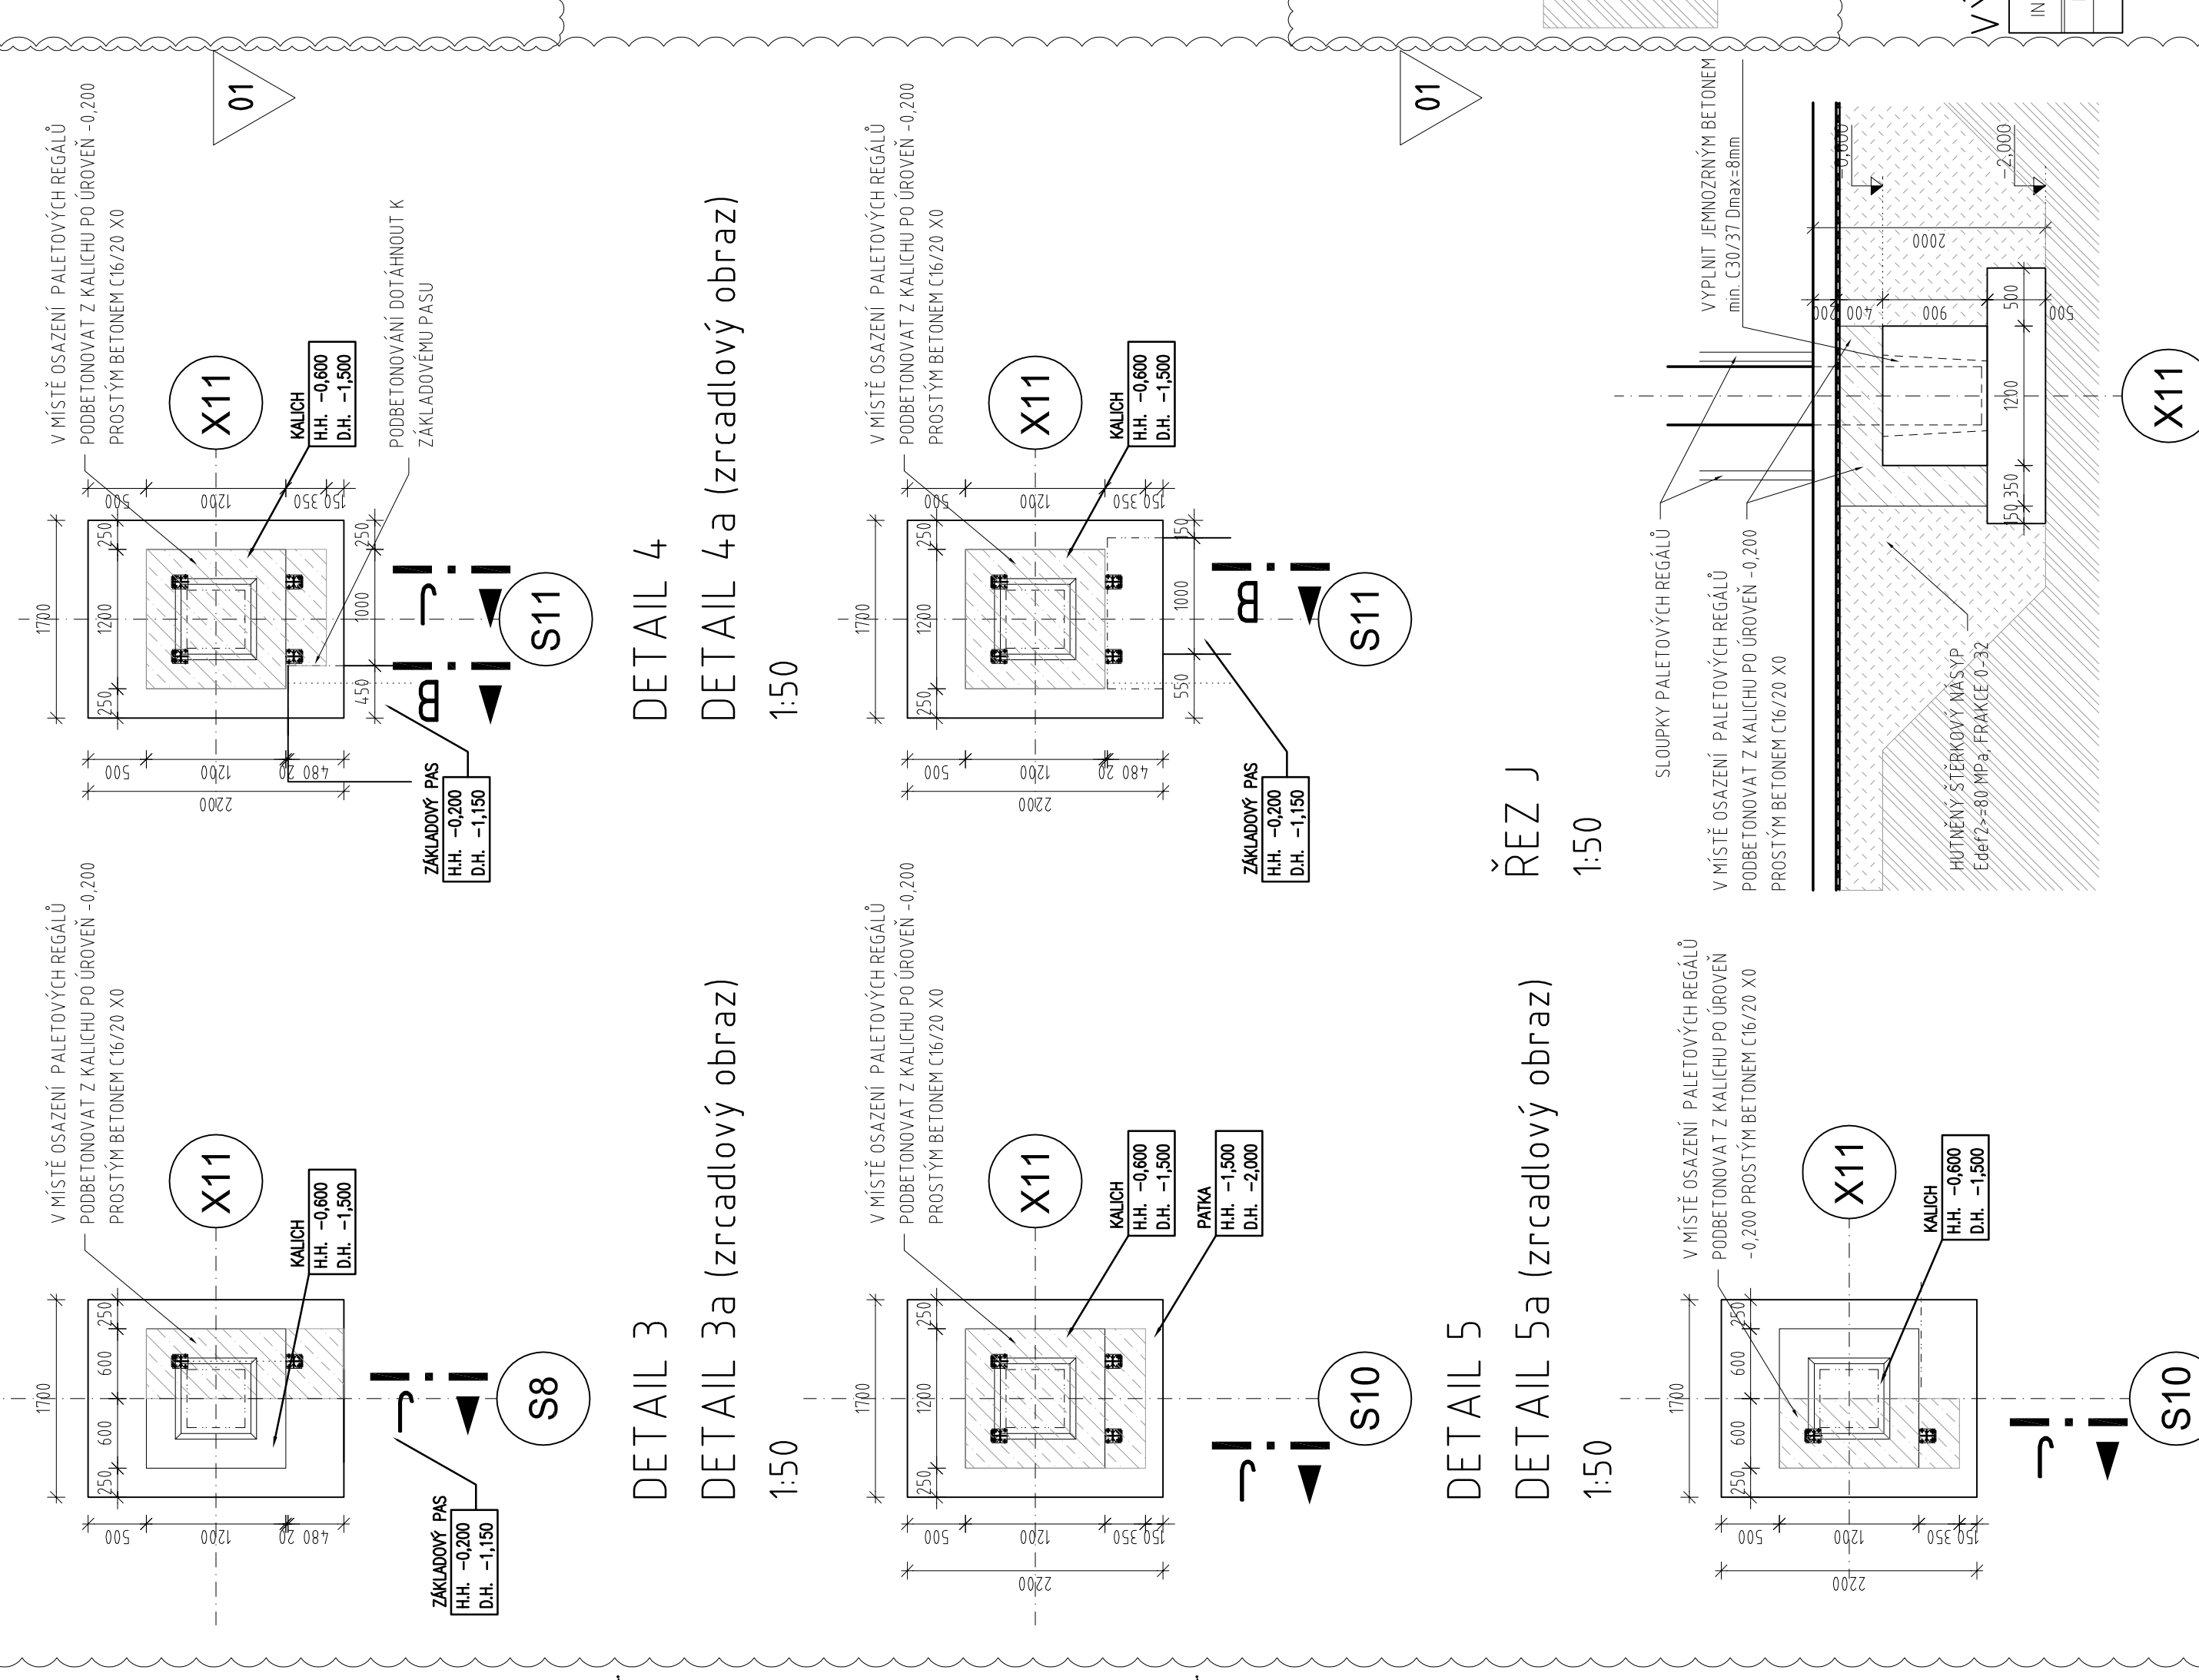
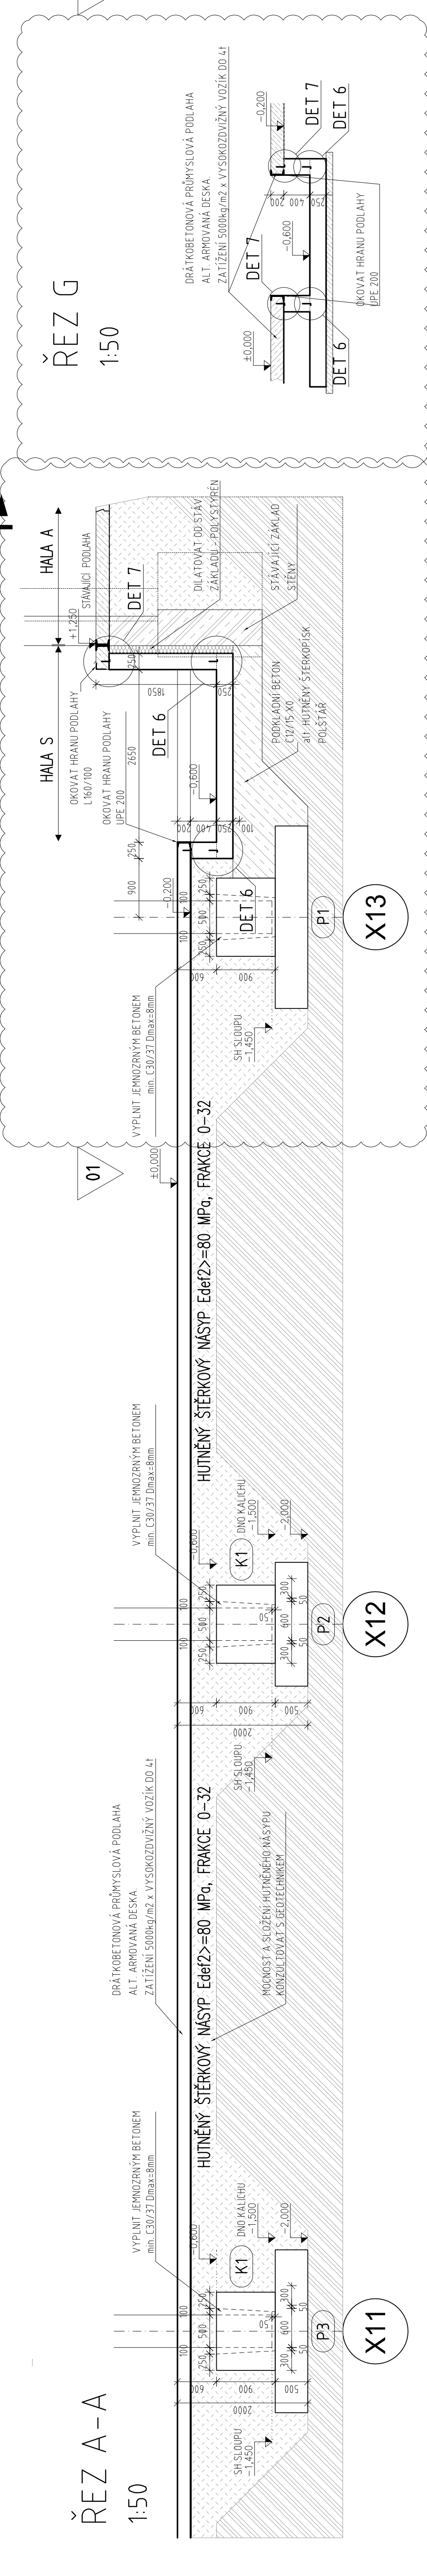


HALAS - ZÁKLADY - TVAR

NOVÁ HALA G - VE VÝSTAVĚ
NEW HALL G - UNDER CONSTRUCTION

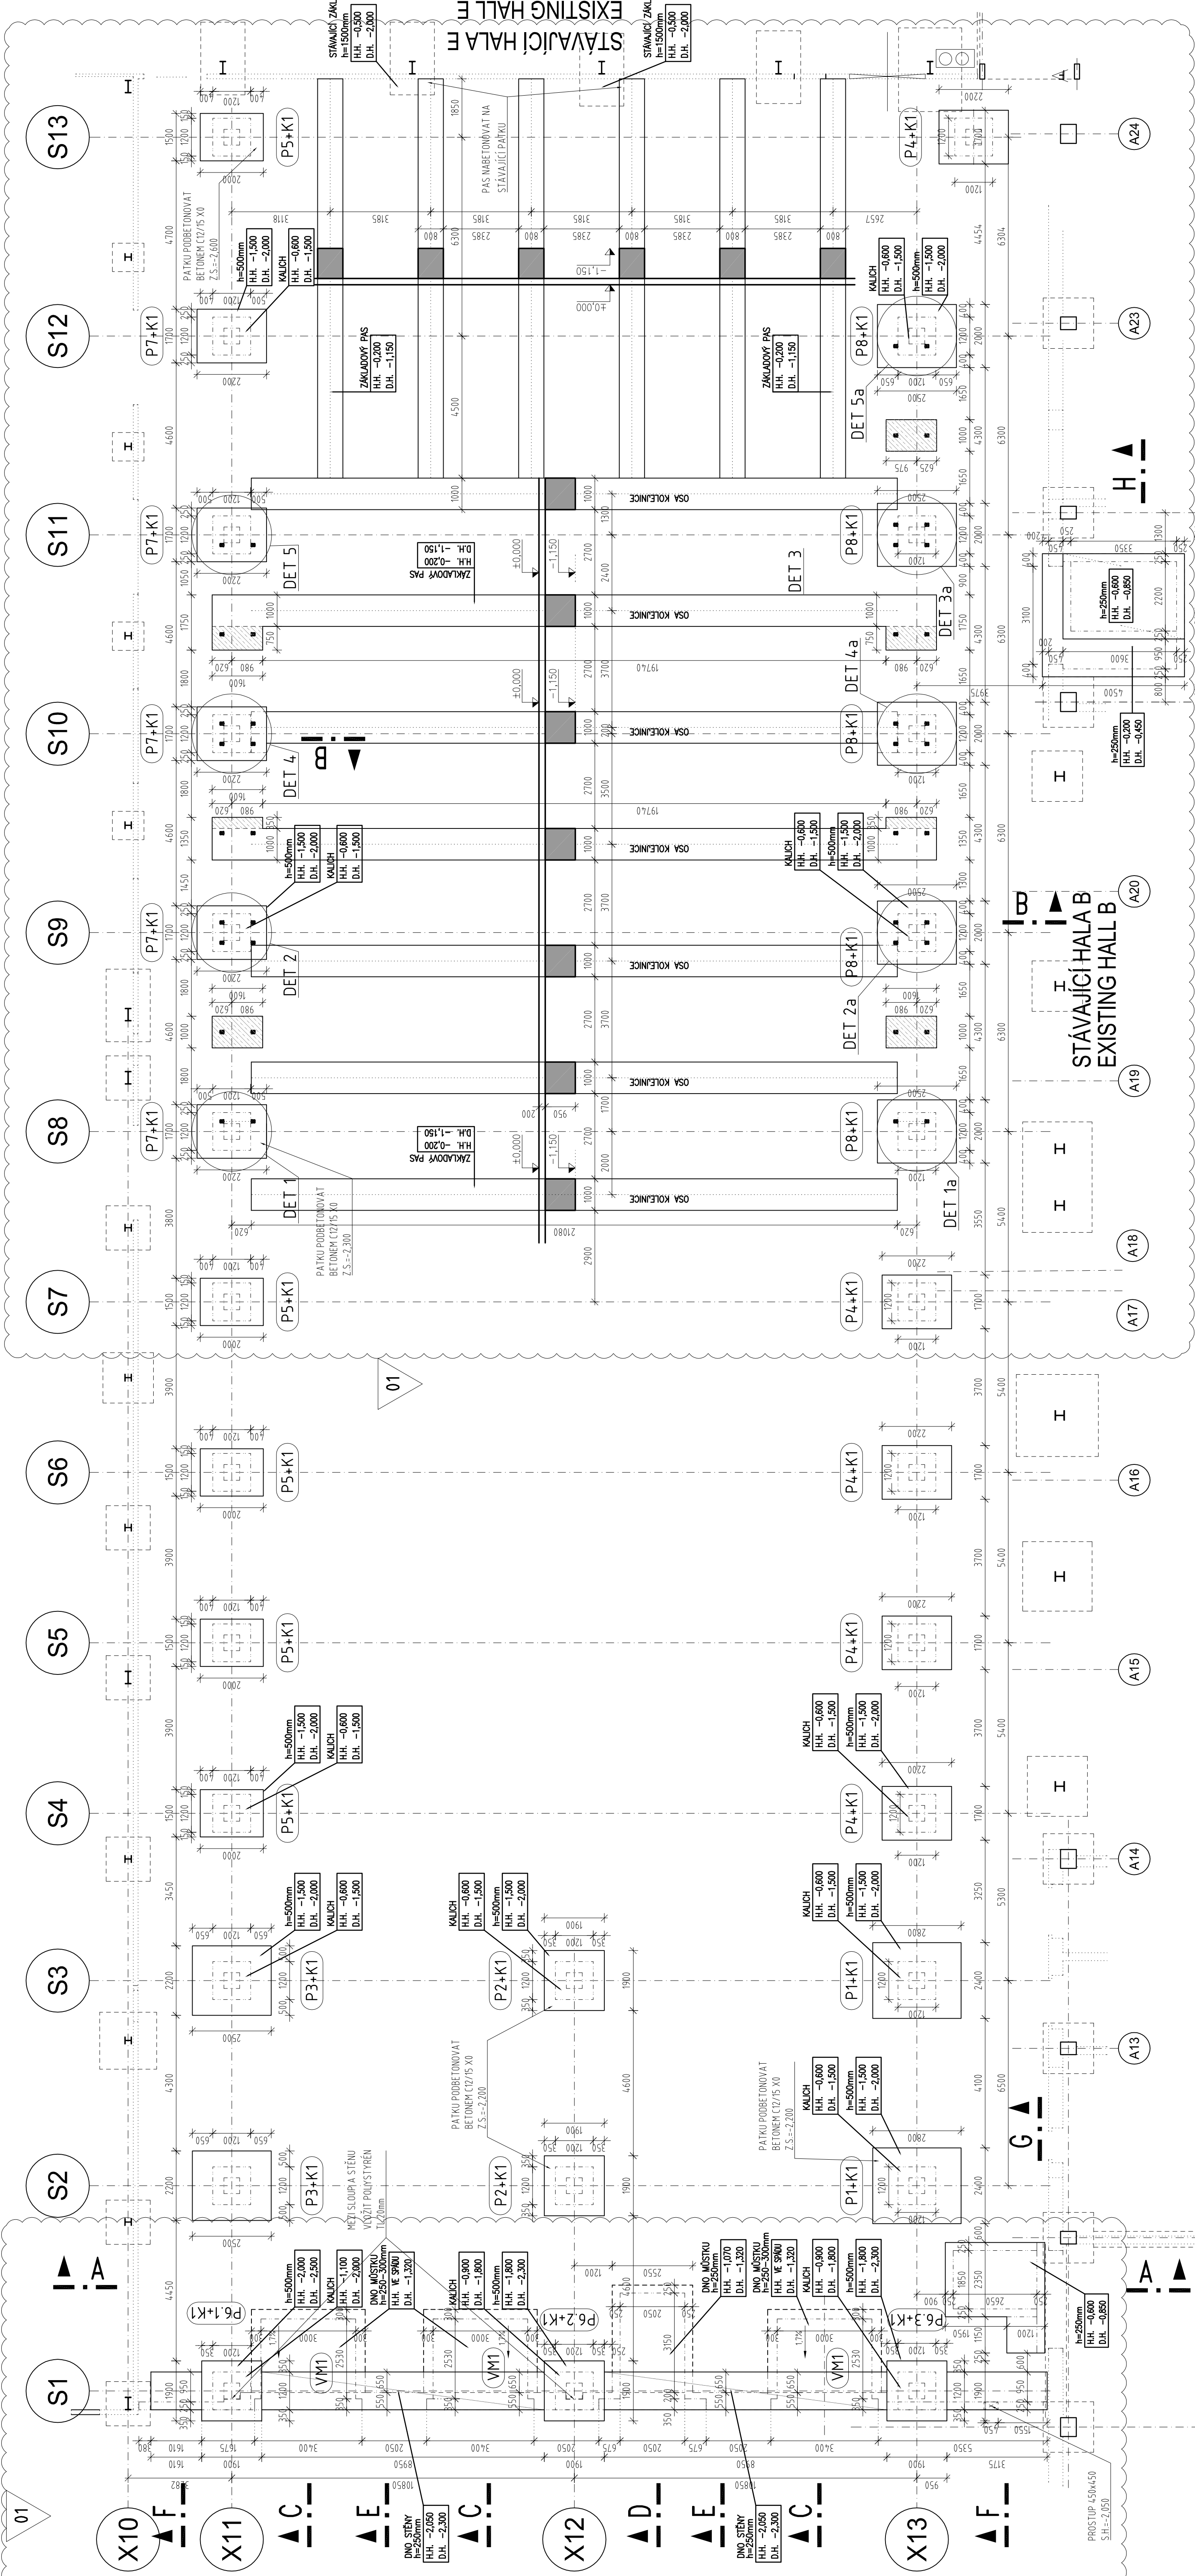

PRŮKAZ ZABĚTONOVANÝCH PRVKŮ

POPIS	POZNÁMKA	BM/(kS)
52SNCI PLECH	PLECH ŠÍŘKY MIN. 125mm MONTÁŽNÍ PATKOU A AKTIVNÍM POUVRČEM	130 BM

[illegible]

BETON ČSN EN 206 a ČSN P 73 2404

C 25/30 – XC2 XA1 (F.1.1)	
- CI 0,4 – Dmax 22mm – S4	
- Moduli pružnosti: $E_{\text{cm}}=31$ GPa podle ČSN ISO 1920-10	
- Max. průsákv 50mm dle ČSN EN 12 390-8	
(ZÁKLADOVÉ PATKY, PASY)	
C 25/30 – XC2 XA1 (F.1.1)	
- CI 0,4 – Dmax 22mm – S4	
- Moduli pružnosti: $E_{\text{cm}}=31$ GPa podle ČSN ISO 1920-10	
- Max. průsákv 50mm dle ČSN EN 12 390-8	
- Vodošlakové konstrukce (MÍSTKY, ŠTÍTOVÁ STĚNA)	
KRYTÍ 40mm	

19.12.18	UPRAVA ŠTÍTOVE ZDI - DOPLNĚNÍ VÝROVNÁKOVÍCH KÚSTKŮ	STANBERG	ZPRACOVÁNÍ												
01	REVIZE C. DATUM	PŘEDMĚT REVIZE													
±0,000 = 366,900 m n. m. Bpv <table border="1"> <thead> <tr> <th>ZNAČKA</th> <th>DATUM</th> <th>PROJEKT</th> <th>POPIS ZNĚV</th> </tr> </thead> <tbody> <tr> <td>OP. PROJ. - Ing. JIN ŠENK</td> <td></td> <td>KRESL. - Ing. JIN ŠTAMBERG, S. - Ing. JIN ŠENK</td> <td>Ing. JIN ŠTAMBERG, S. - Ing. JIN ŠENK</td> </tr> <tr> <td>NÁVRH. - Ing. JIN ŠTAMBERG, S. - Ing. JIN ŠENK</td> <td></td> <td>KONTROLA. - Ing. JIN ŠENK</td> <td>Ing. JIN ŠENK</td> </tr> </tbody> </table> AUTOCAD INVESTOR: TYCO ELECTRONICS S. R. O. s. r. o. STAVBA: HALA 5 TYCO ELECTRONICS TRUTNOV NÁZEV: ZAKLADY - TVAR UŠLO VÝKRESU: 0,121, 101, 01 FORMÁT: 14,84 1:1000,00 25.02.2018 DPS 2018102				ZNAČKA	DATUM	PROJEKT	POPIS ZNĚV	OP. PROJ. - Ing. JIN ŠENK		KRESL. - Ing. JIN ŠTAMBERG, S. - Ing. JIN ŠENK	Ing. JIN ŠTAMBERG, S. - Ing. JIN ŠENK	NÁVRH. - Ing. JIN ŠTAMBERG, S. - Ing. JIN ŠENK		KONTROLA. - Ing. JIN ŠENK	Ing. JIN ŠENK
ZNAČKA	DATUM	PROJEKT	POPIS ZNĚV												
OP. PROJ. - Ing. JIN ŠENK		KRESL. - Ing. JIN ŠTAMBERG, S. - Ing. JIN ŠENK	Ing. JIN ŠTAMBERG, S. - Ing. JIN ŠENK												
NÁVRH. - Ing. JIN ŠTAMBERG, S. - Ing. JIN ŠENK		KONTROLA. - Ing. JIN ŠENK	Ing. JIN ŠENK												