


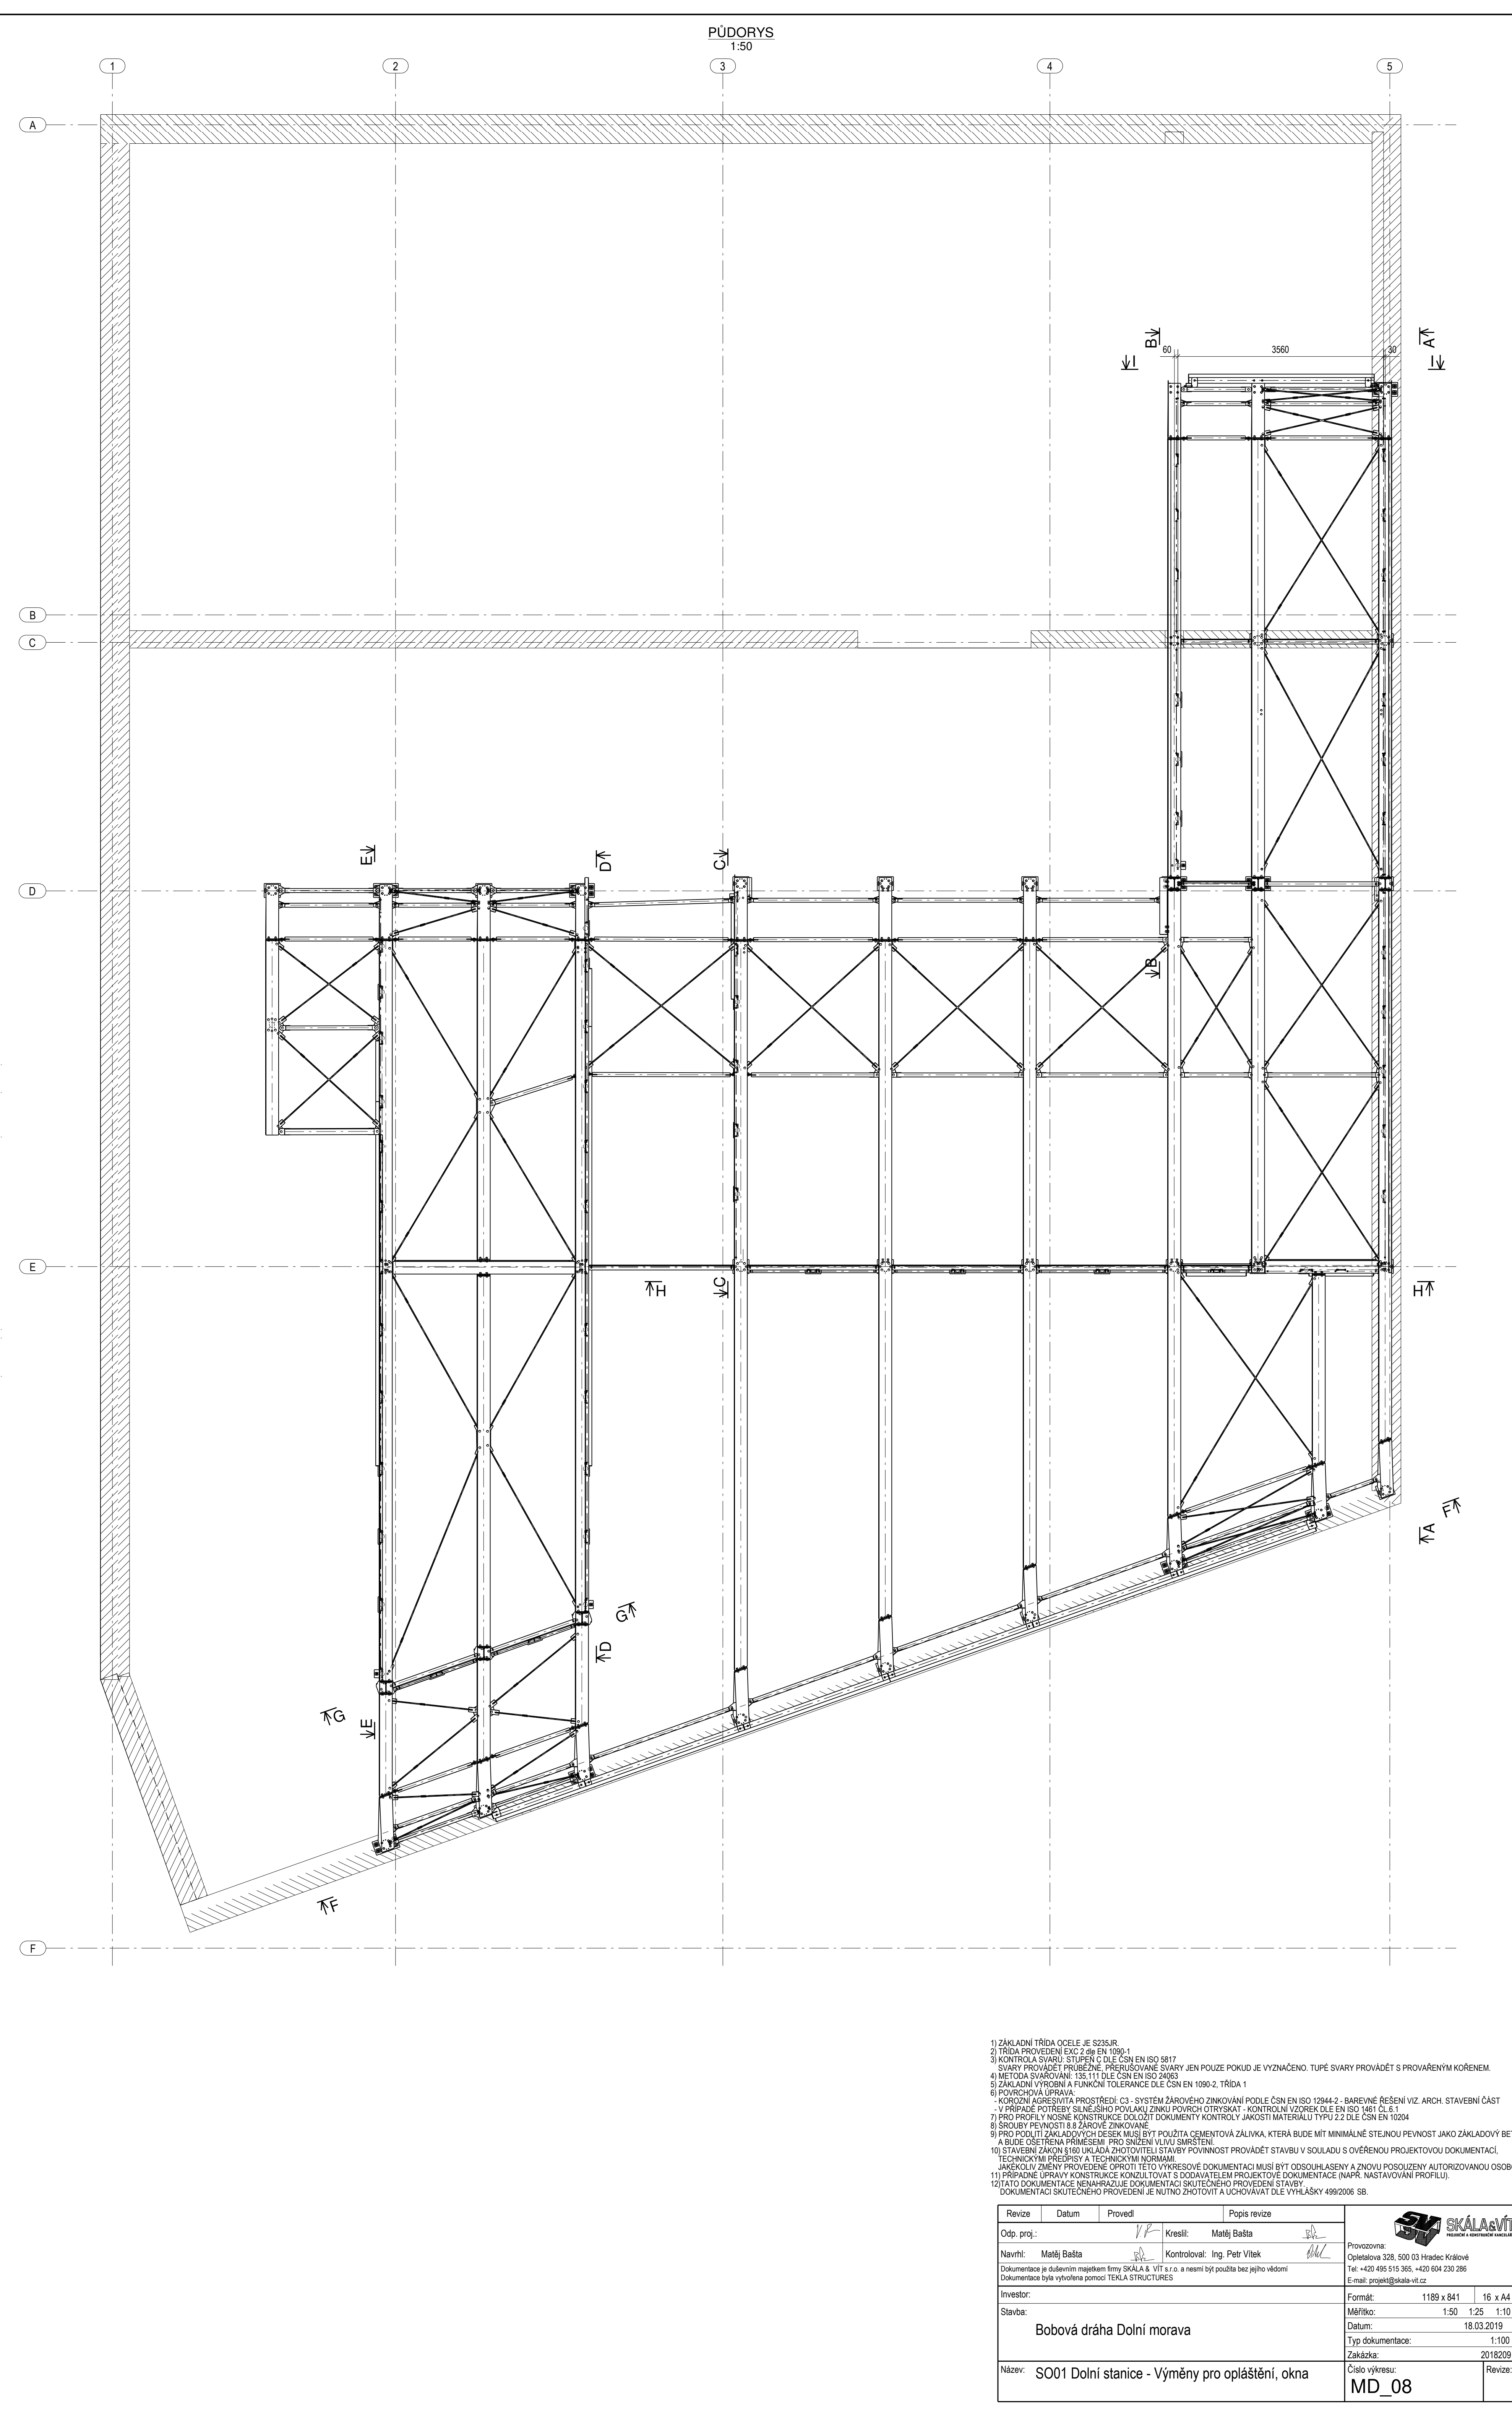

Stavba:	Měřítko: 1:50 1:25 1:10				
			Typ dokumentace: 1:100		
Název:	Číslo výkresu:			Revize:	
			MD_08		