


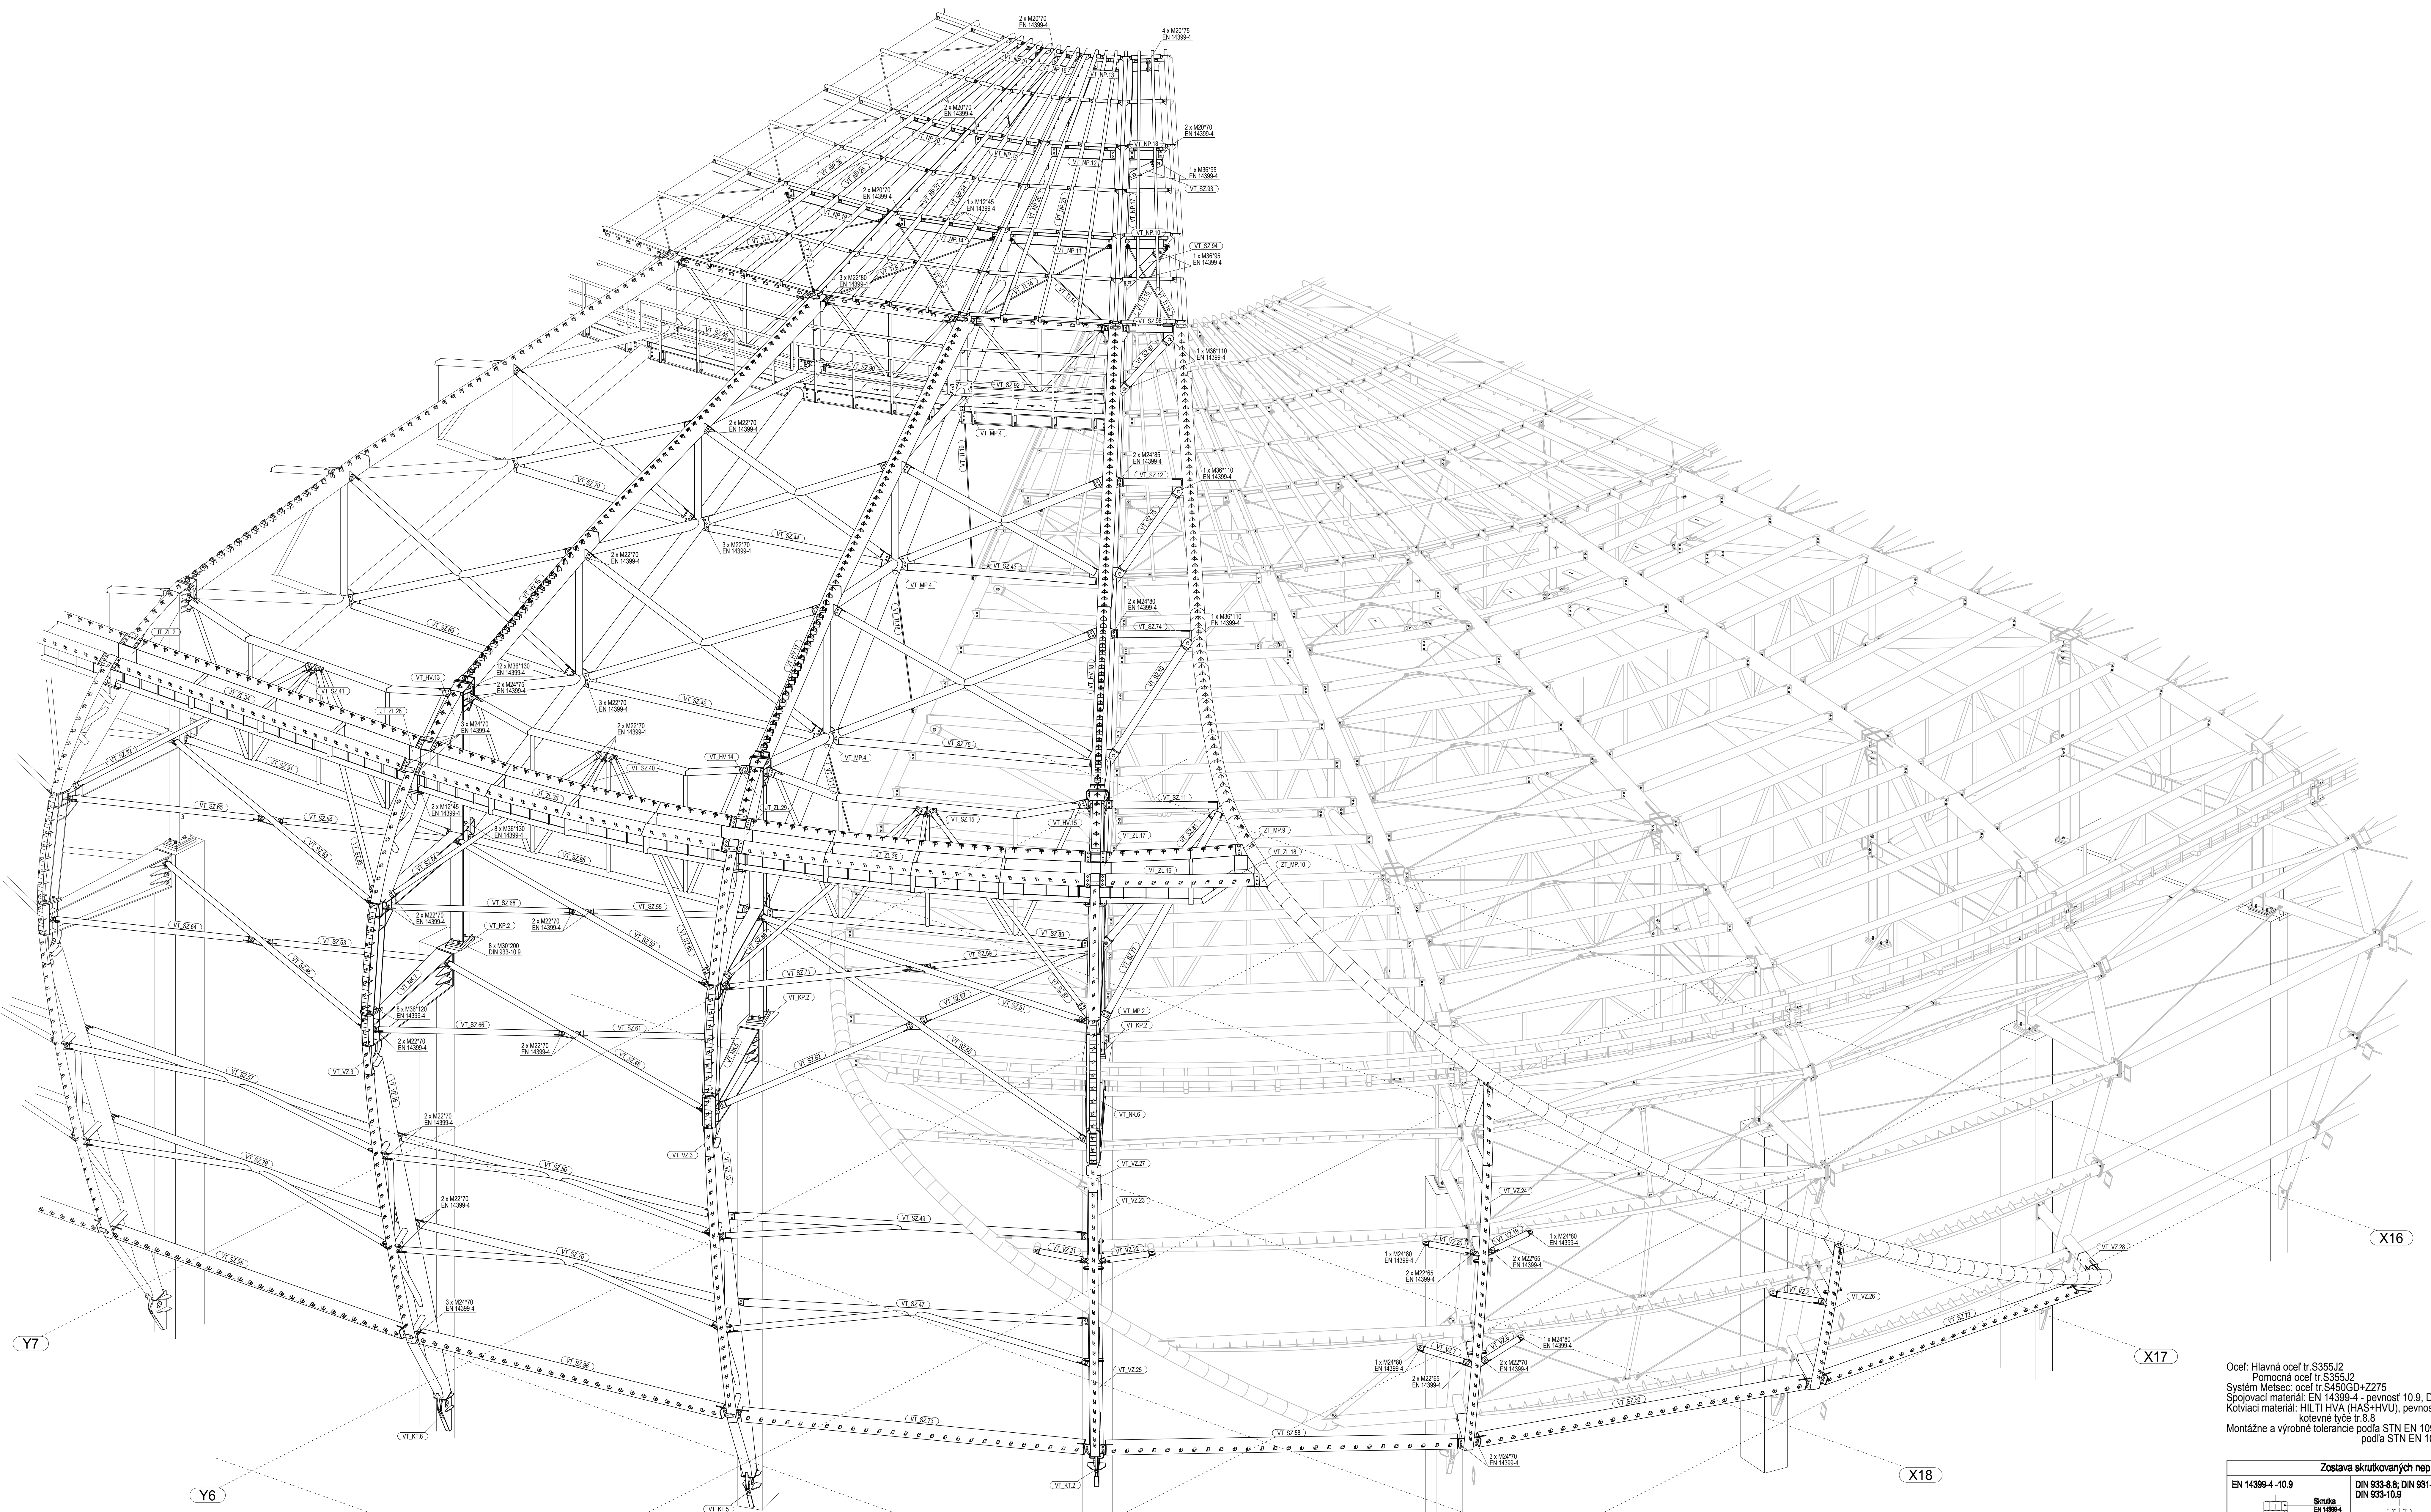

Oceľ: Hlavná oceľ tr.S355J2
Pomocná oceľ tr.S355J2
Systém Meisec: oceľ tr.S450GD+Z275
Spojovací materiál: EN 14399-4 - pevnosť 10.9, DIN 933 - pevnosť 10.9, 8.8
Kotviaci materiál: HILTI HVA (HAS+HVU), pevnosť 8.8
kotevné tyče tr.8.8
Montážne a výrobné tolerancie podľa STN EN 1090-2 EXC3 pre hlavné väzníky
podľa STN EN 1090-2 EXC2 pre ostatnú OK

Zosilava skrutkovaných nepredpätých spojov		
EN 14399-4 - 10.9	DIN 933-8.8; DIN 931-8.8	DIN 7991-8.8
Podložka pre I-profil 8917; U-profil 8918	Podložka pre I-profil 436; U-profil 434	Podložka pre I-profil 436; U-profil 434
Uťahovanie nepredpätých skrutiek: vď STN EN 1090-2 kapitola 8.3		

Rev./Rev.	Index/Mark	Pozn./Note	Datum zmeny/Date of Rev.
Zákazka pre firmu / Contract for:		Číslo zákazky / Contract No.:	
STRABAG spol. s r. o.		07/2016DD	
STAVKON PROJEKT s.r.o.		Číslo výkresu / Dwg. No.:	
13.03.2018		07/2016DD_G [72]	
Výpracoval / Modelled by:		Meno / Name:	
13.03.2018		Ing. Jaroslav Repa, Ph.D.	
Zodp. projektant / Approved:		Mierka / Scale:	
13.03.2018		1:50	
Kontrolbol / Checked by:		Meno / Name:	
13.03.2018		Ing. Ján Masák	
Projekt / Job Name:		Názov výkresu / Drawing Title:	
S.O. Objekt:		G [72]	
Národný futbalový štadión v BA		Formát / Size:	
SO 003 NFŠ štadión		1189x841	
Stupeň projektovnej dokumentácie / Grade of Project:		Kód/Code:	
Dielenská dokumentácia		DD	
Archívne číslo / Archive No.:		07/2016DD_G [72]	