


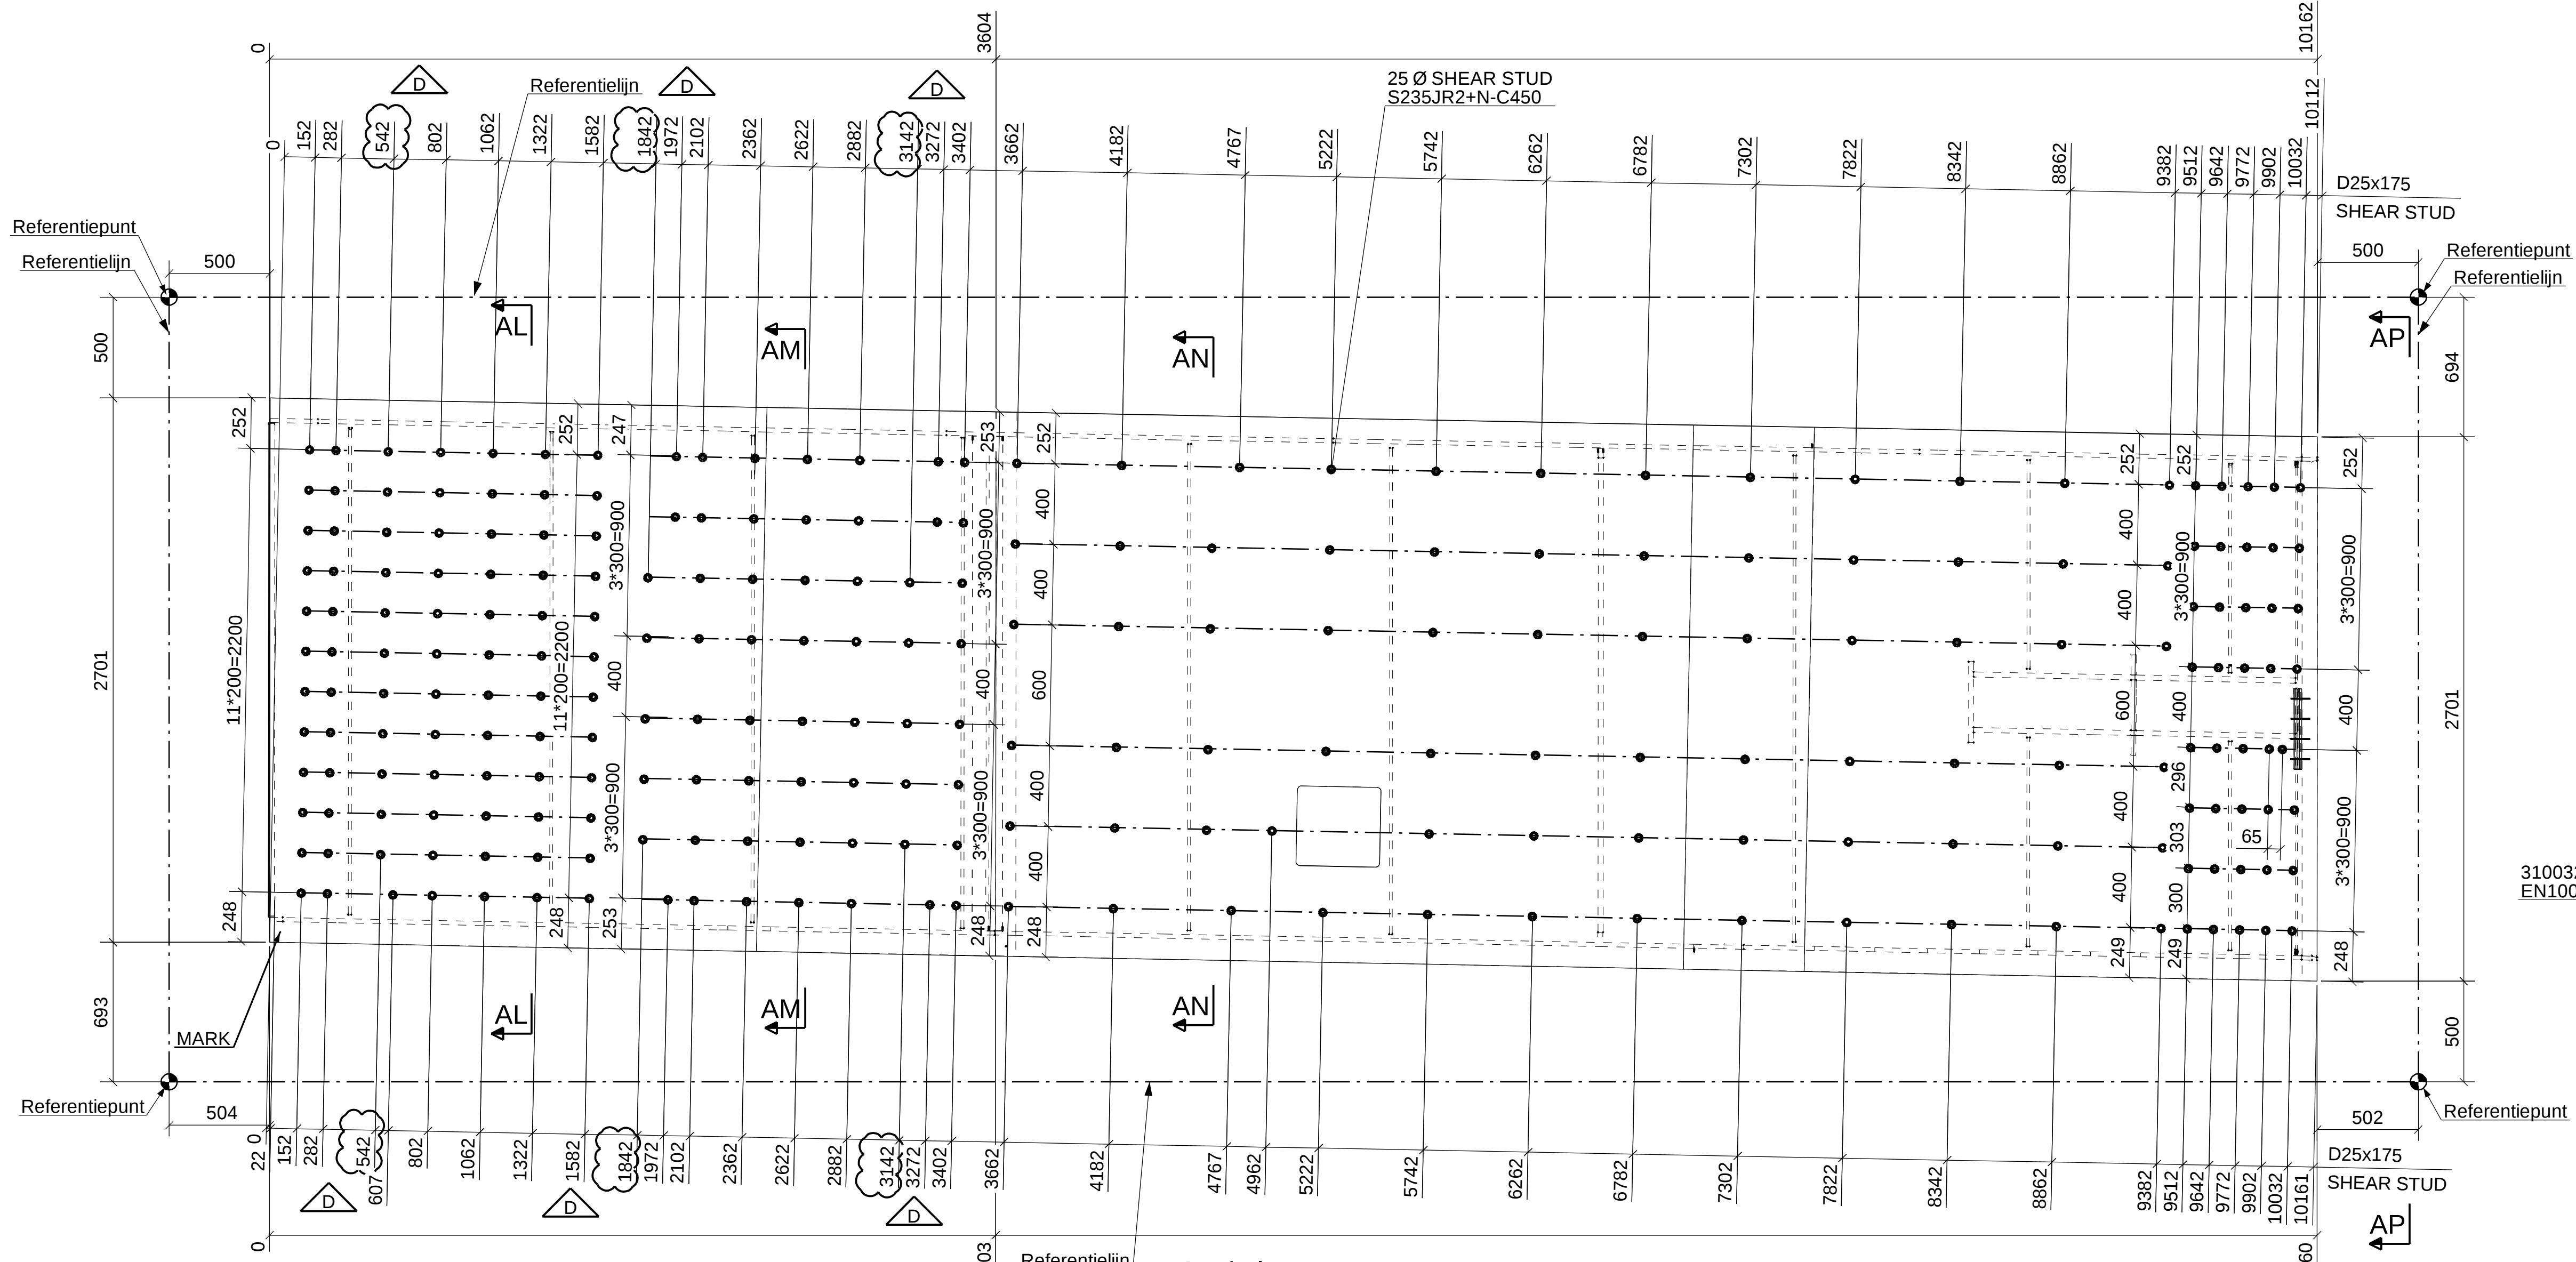


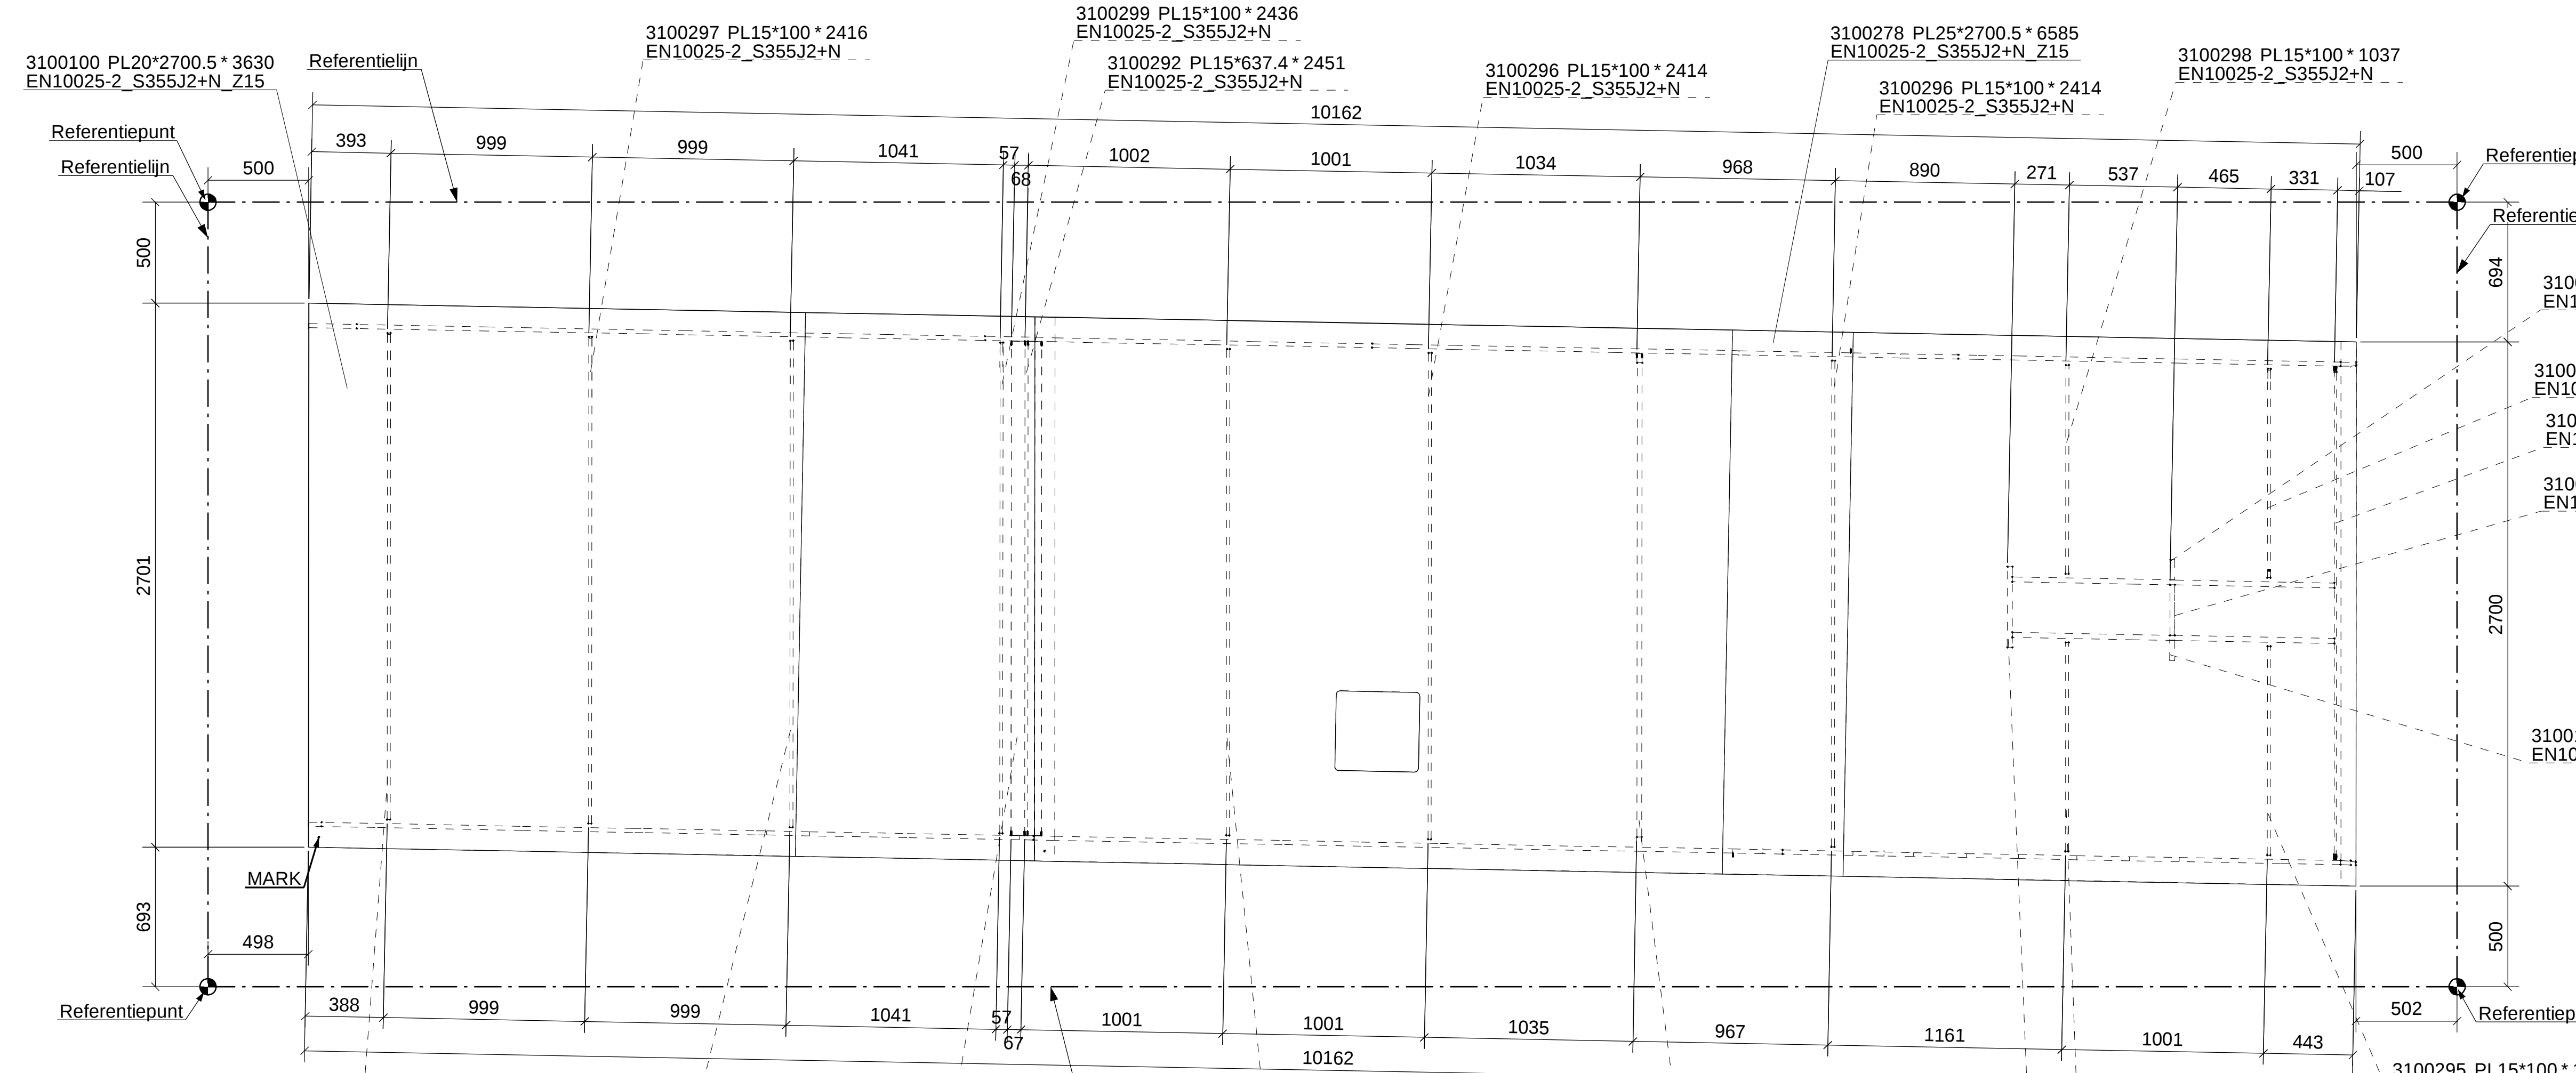

Stud planweergave
1:20

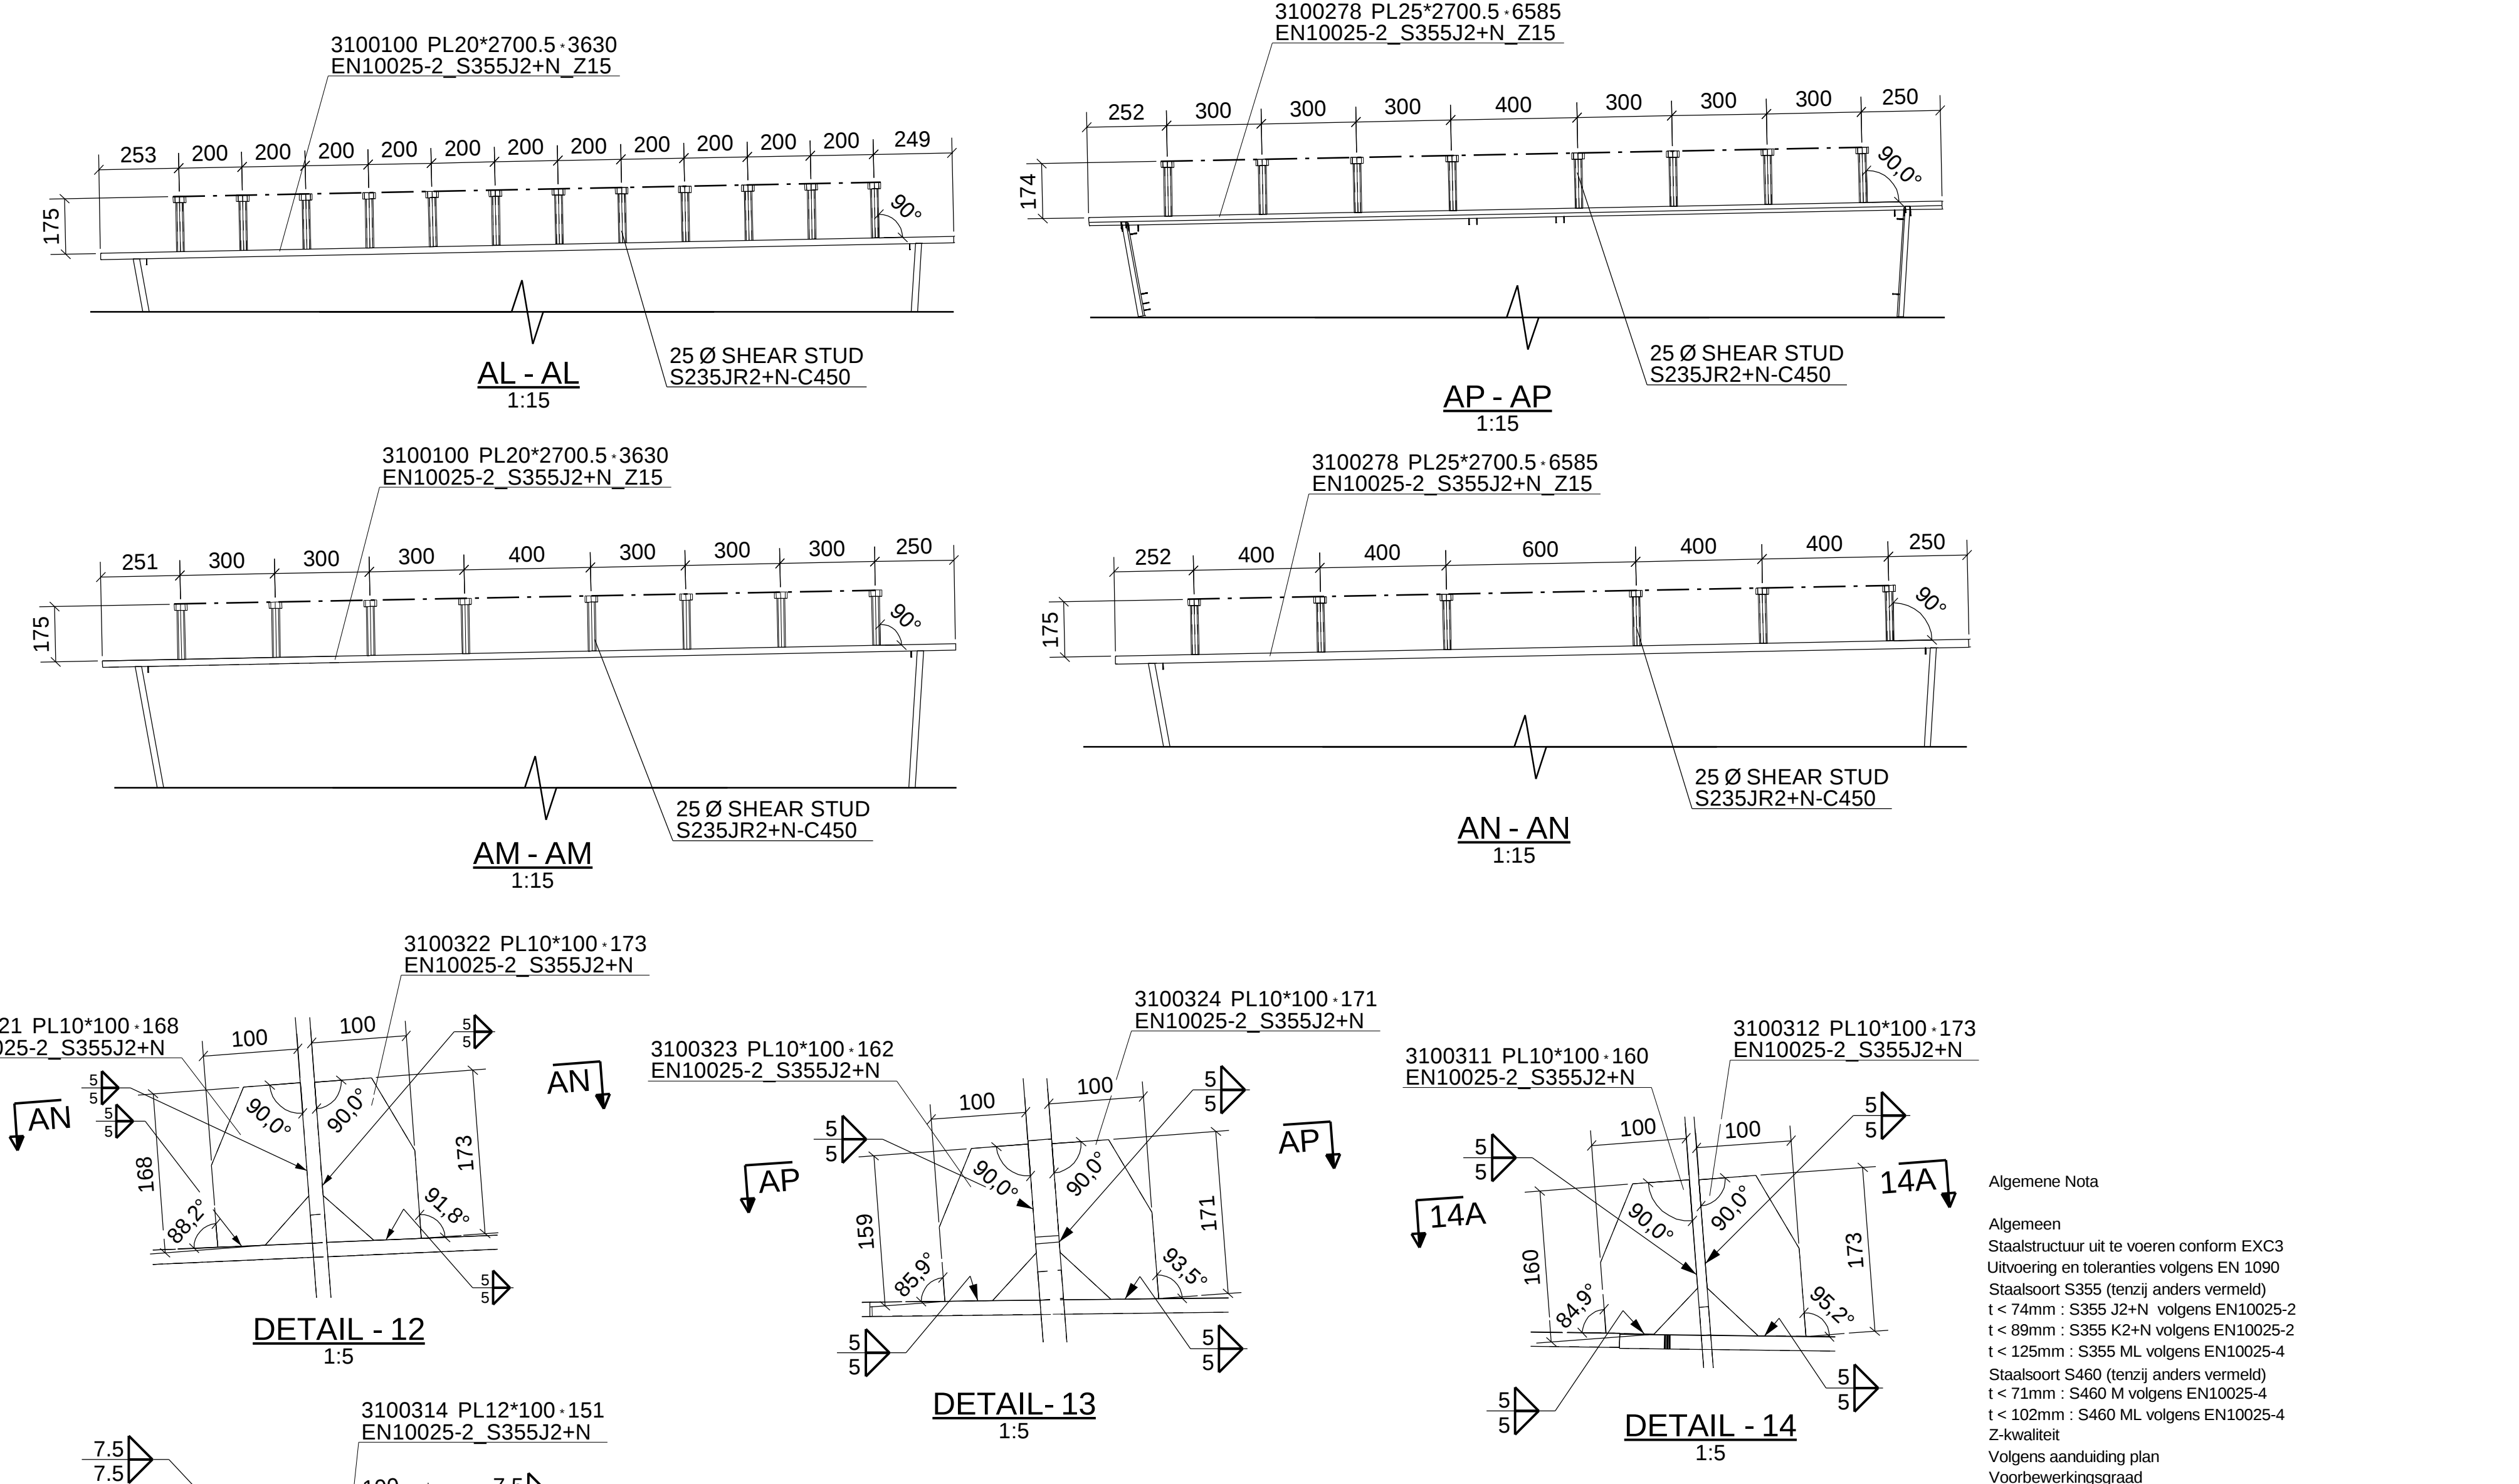

versterking planweergave
1:20

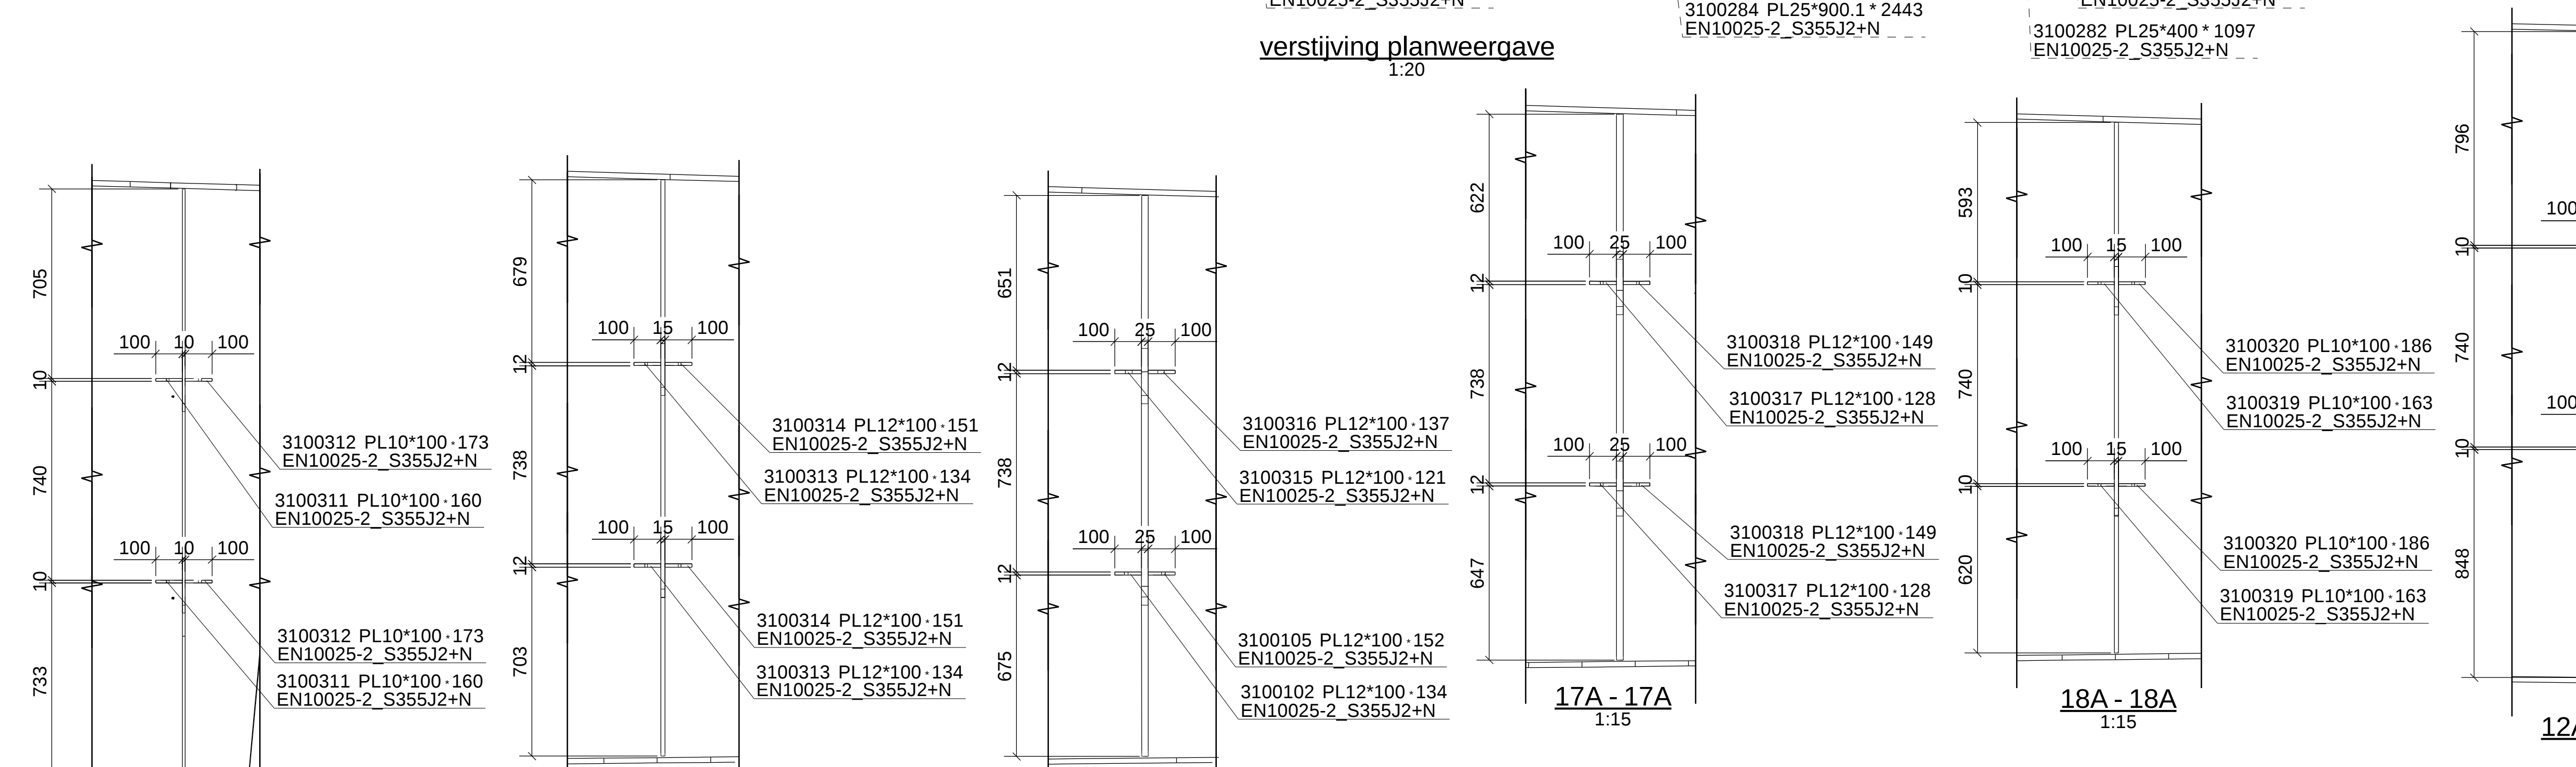

Algemene Nota
Algemeen
Staalconstructie uit te voeren conform EXC3
Uitvoering en toleranties volgens EN 1090
Staalsoort S355 (tenzij anders vermeld)
t < 7mm : S355 J2+N volgens EN10025-2
t < 8mm : S355 K2+N volgens EN10025-2
t < 125mm : S355 ML volgens EN10025-4
Staalsoort S460 (tenzij anders vermeld)
t < 71mm : S460 M volgens EN10025-4
t < 102mm : S460 ML volgens EN10025-4
Z-kwaliteit
Volgens aanduiding plan
Voorbewerkingsgraad
Kanten van de platen dienen te worden getrokken. Radius 2mm minimum
PS volgens ISO 1551-3, behalve ondervermelde
- 1.2: voorbewerkingsgraad P2;
- 2.1: enkel bij toepassing in afgesloten ruimtes: P2;
- 2.2: enkel voor de boutgaten: voorbewerkingsgraad P2;
Deuvels
Da 25 L=175mm S235 J2G3 + 450 SD volgens ISO 13918
Lassen
Alle lassen volgens NBN-EN 25817-kwaliteitsniveau B
Waterdichte lassen
Continue lassen
TYPICAL DETAIL FOR
LONGITUDINAL WELDS
MARKED WITH "DPFW"
DPFW = Deep Penetration Fillet Weld

Conservatie
Zie plan VBSC-PL-6000
LAS CATALOGEN
• ATELIER : VBSC-PL-6001
• WERF : VBSC-PL-6002
Projectie
Amerikaanse projectie
COG
Zwaartepunt
Alle lassen volgens EN ISO 5817 / EN 1090-2 Kwaliteitsniveau B
Staal constructie wordt uitgevoerd volgens EXC3

Rev.	Datum	Getekend	Nagezien	Goedgekeurd	Wijzigingen
D	11.05.2018	BRN	SEL	DVDS	Aangepast volgens opmerkingen
C	04.04.2018	RRK	SHA	DVDS	Aangepast volgens opmerkingen
B	22.01.2018	RRK	SHA	DVDS	Aangepast volgens opmerkingen
A	11.08.2017	LOG	SEL	DVDS	Aangepast volgens opmerkingen
0	09.06.2017	LOG	SEL	DVDS	Eerste uitgave

De Vlaamse Waterweg nv
AFDELING BOVENSCHELDE
GULDENSPORNPARK 105 - 9820 MERELBEKE
Tel: 09/292.12.11 - Fax: 09/292.12.72

TV 360/BAS SMETS RECOLETTENLEI 33 9000 GENT VERANTWOORDELIJKE: ARCH. JAN MANNAERTS	PLANNUMMER HOOFDONDERDEEL ONDERDEEL TITEL PAPIERFORMAAT	VBSC-PL-3108 M1 & M7 Hoofdligger 1189x841
360 BUREAU BASS SMETS	NEV & PARTNERS NV TERHULPSESTENWEG 181 1170 WATERMAAL BOSVOORDE VERANTWOORDELIJKE: IR. MATTHEU MALLIE	VICTOR BUNYCK STIEL CONSTRUCTION SINCE 1920 ARTES DEPRET
NEV +PARTNERS/BXL	OPENMAAKT DOOR: GEZIEN EN GOEDGEKEURD	STADSBADER INRA, EGOW, MIEU

Medegefinancierd door de Europese Unie
De financieringsfaciliteit voor Europese verbindingen
Dorpskernvernieuwing Ingelmunster Fase 4:
Afbraak & heraanleg van de dorpsbrug over het kanaal Roeselare-Leie.
DORPSBRUG INGELMUNSTER
Hoofdligger
samenstelling 3100 (SHEET 9 Van 17)

Deze tekening is bestemd voor samenstellingen M1-NW & M7-ZO zoals getoond
en voor M1-NO & M7-ZW als Spiegel vervaardigd met Suffix A voor onderdelen

Voor waterdoorvoerkolken zien plannen: VBSC-PL-3550/3551/0009