




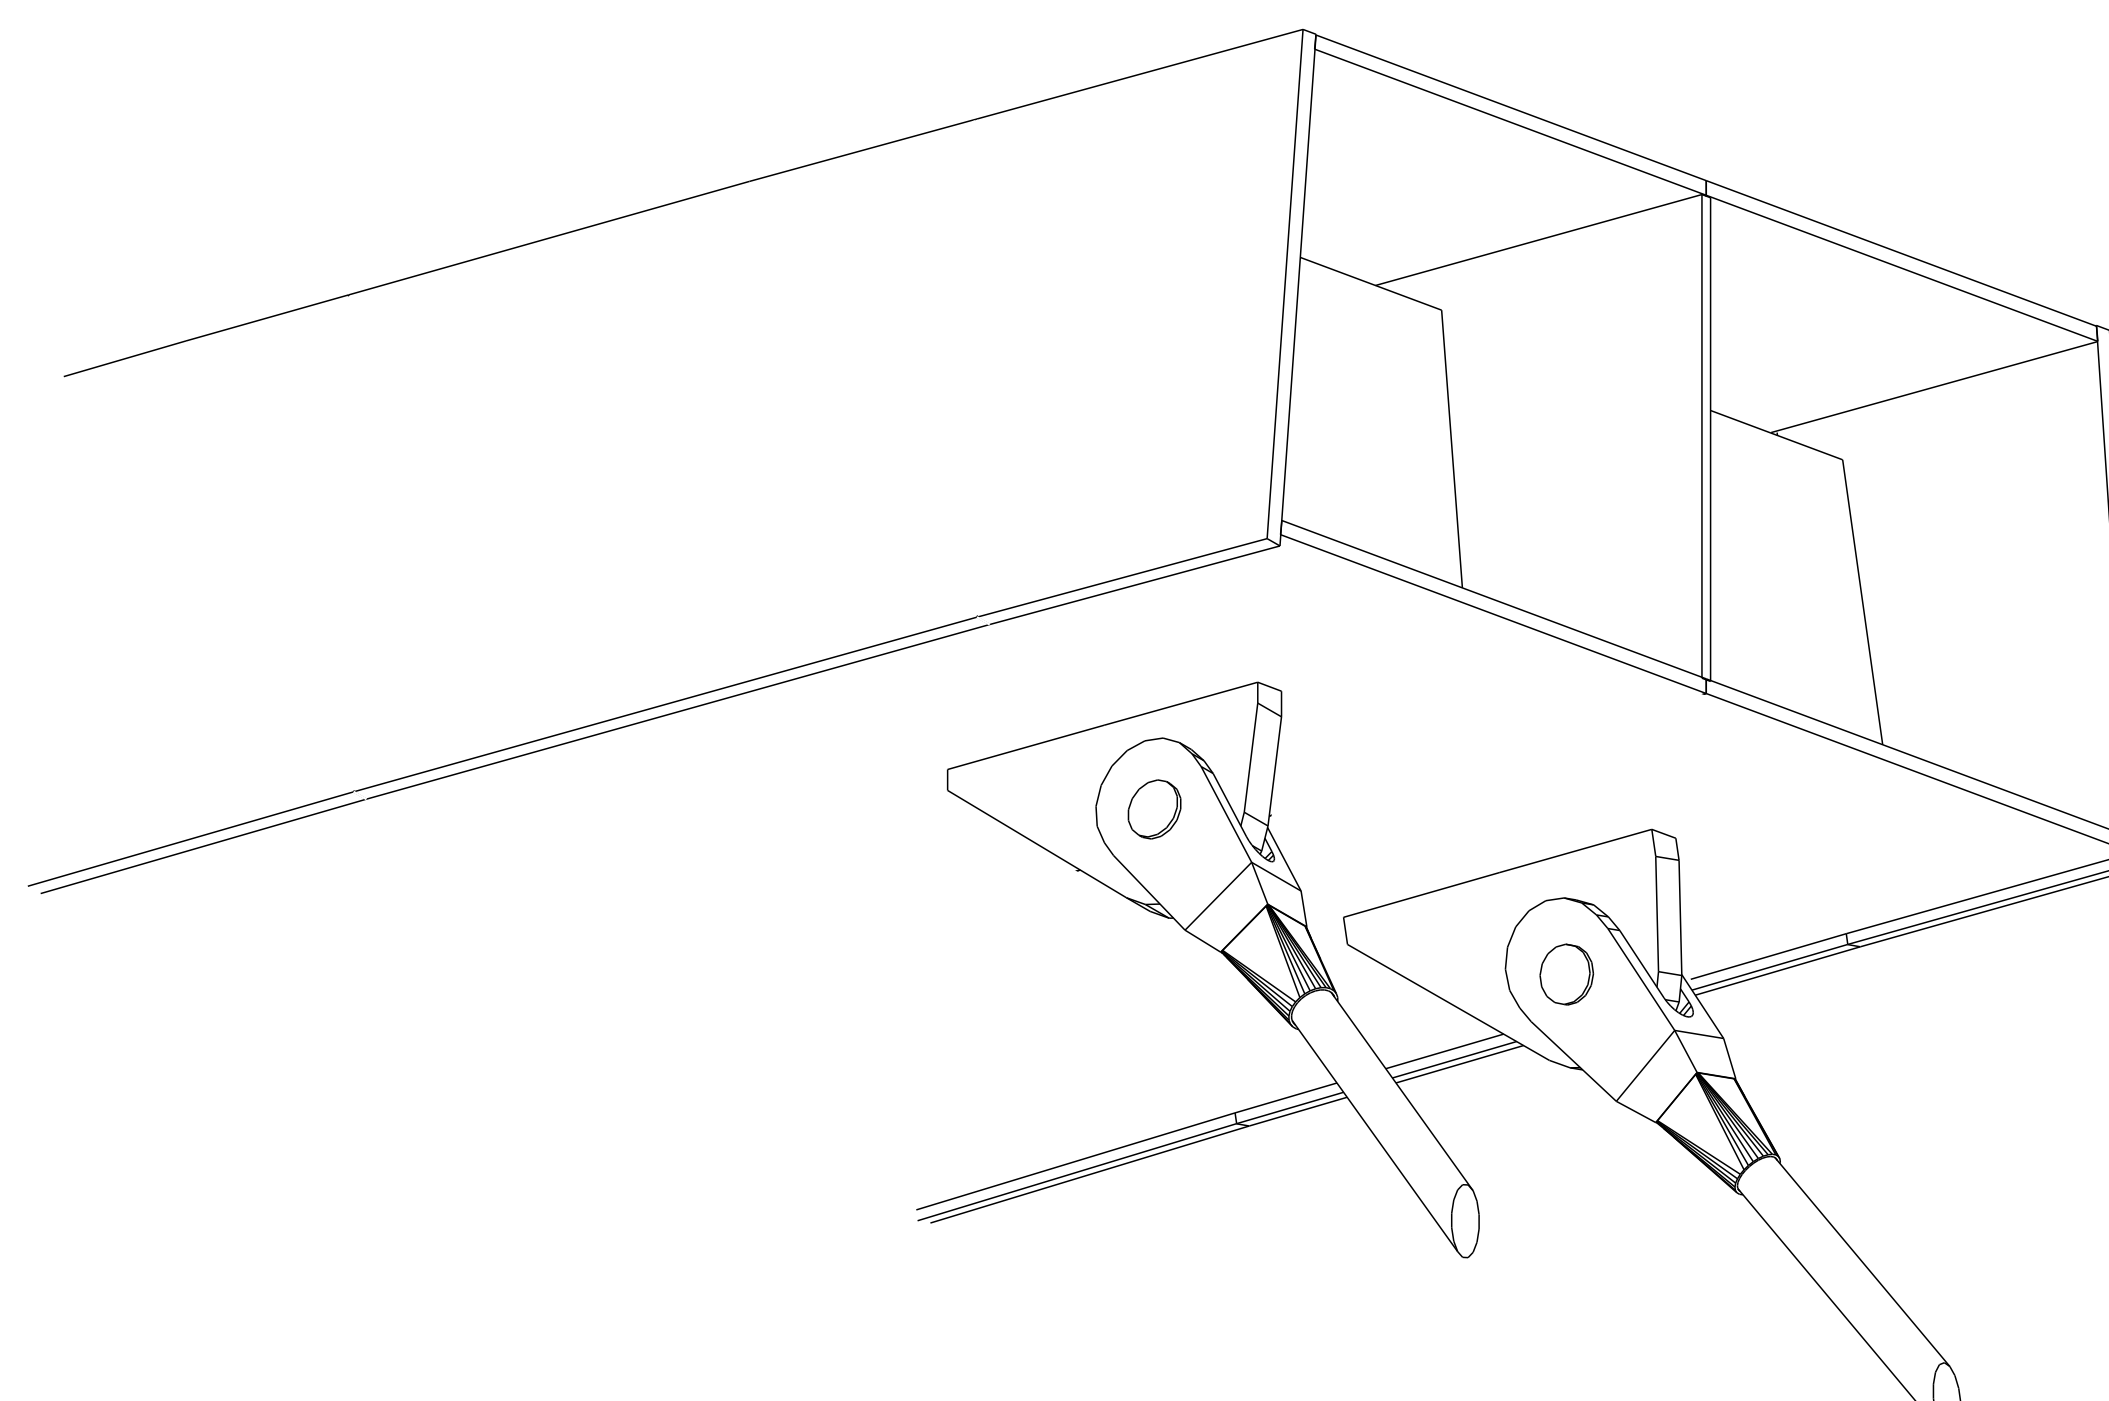


3D FRAGMENT HANGER AAN BOOG

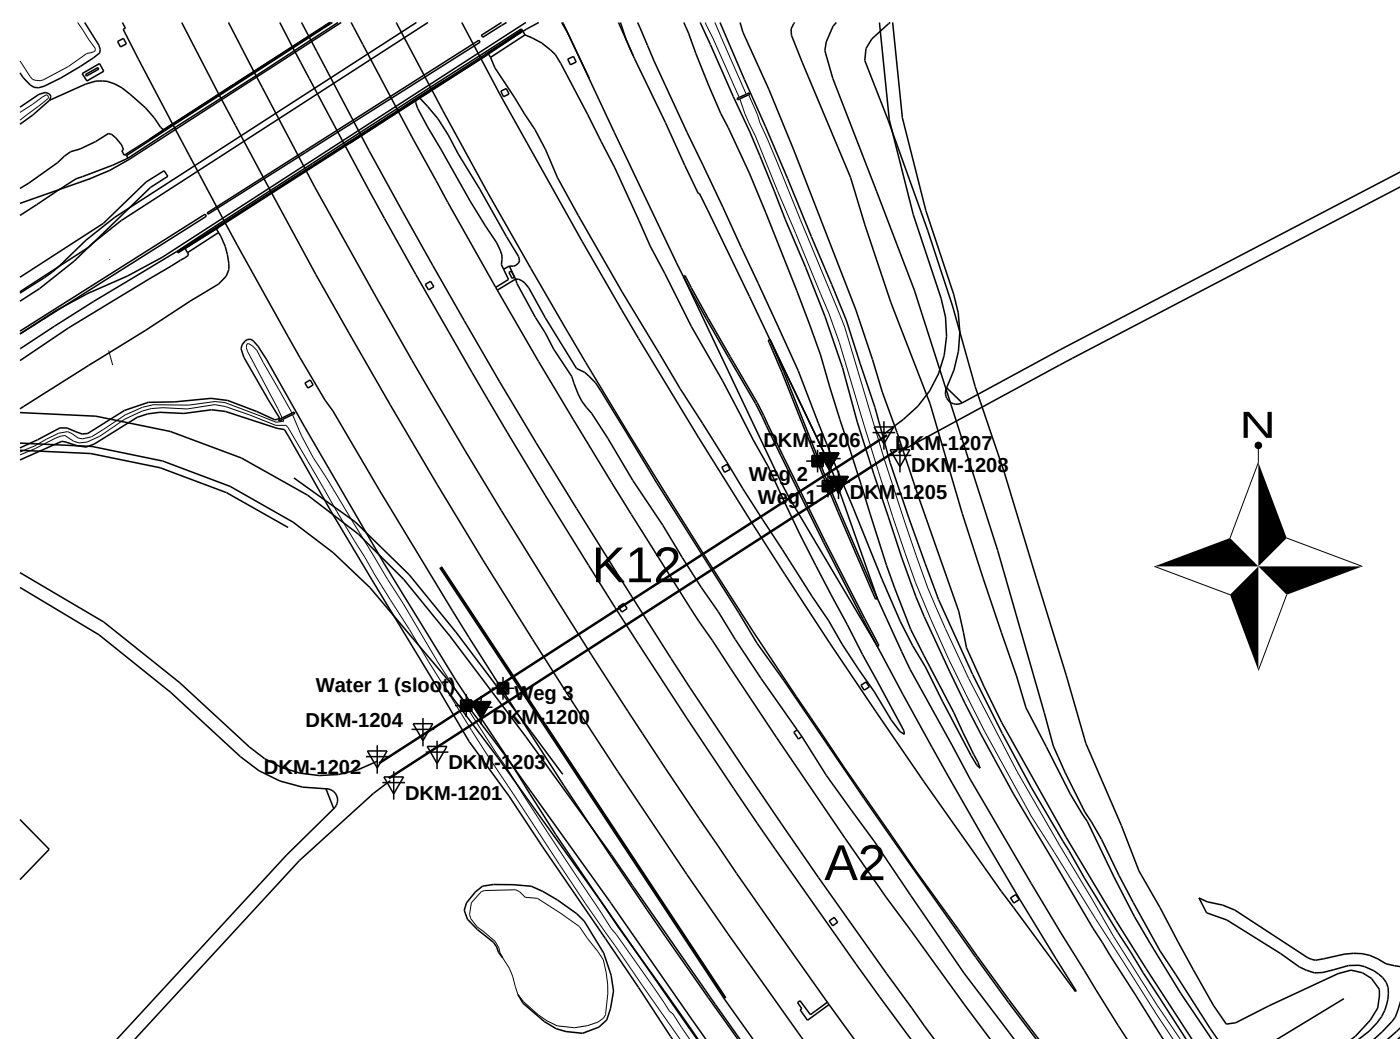


Situatie, schaal 1:2000

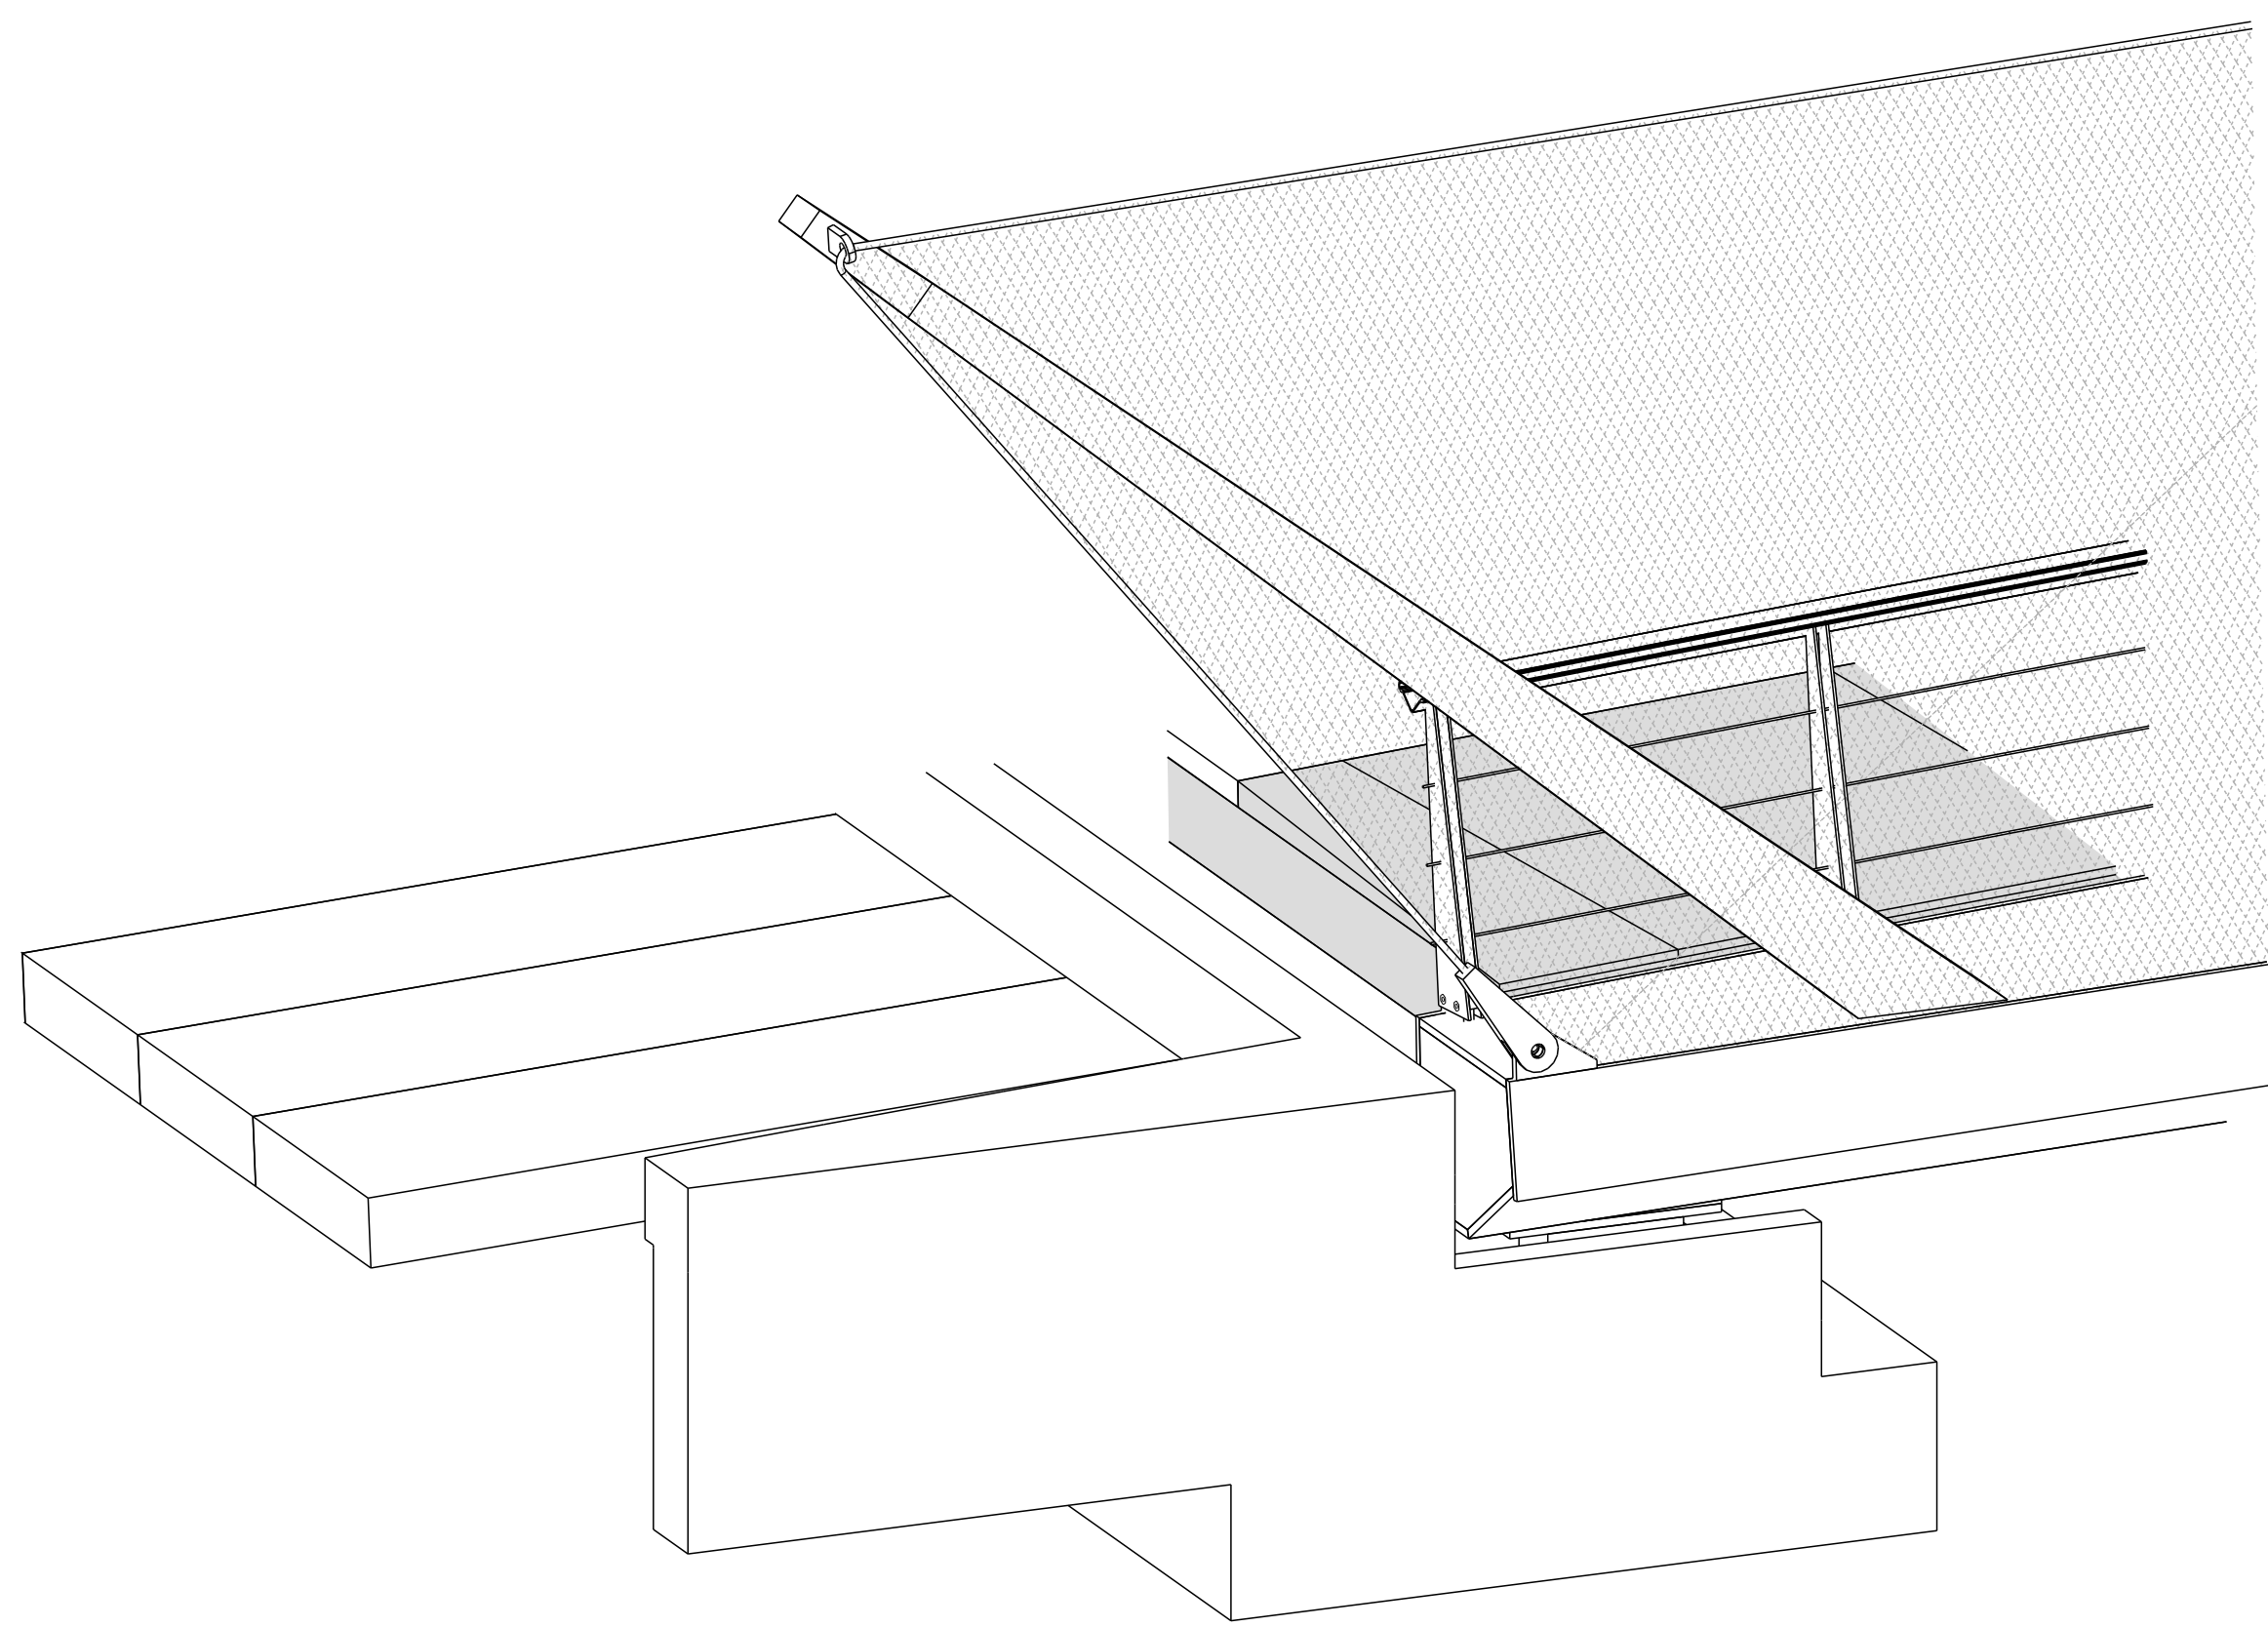


3D FRAGMENT ZIJKANT DEK
1:25

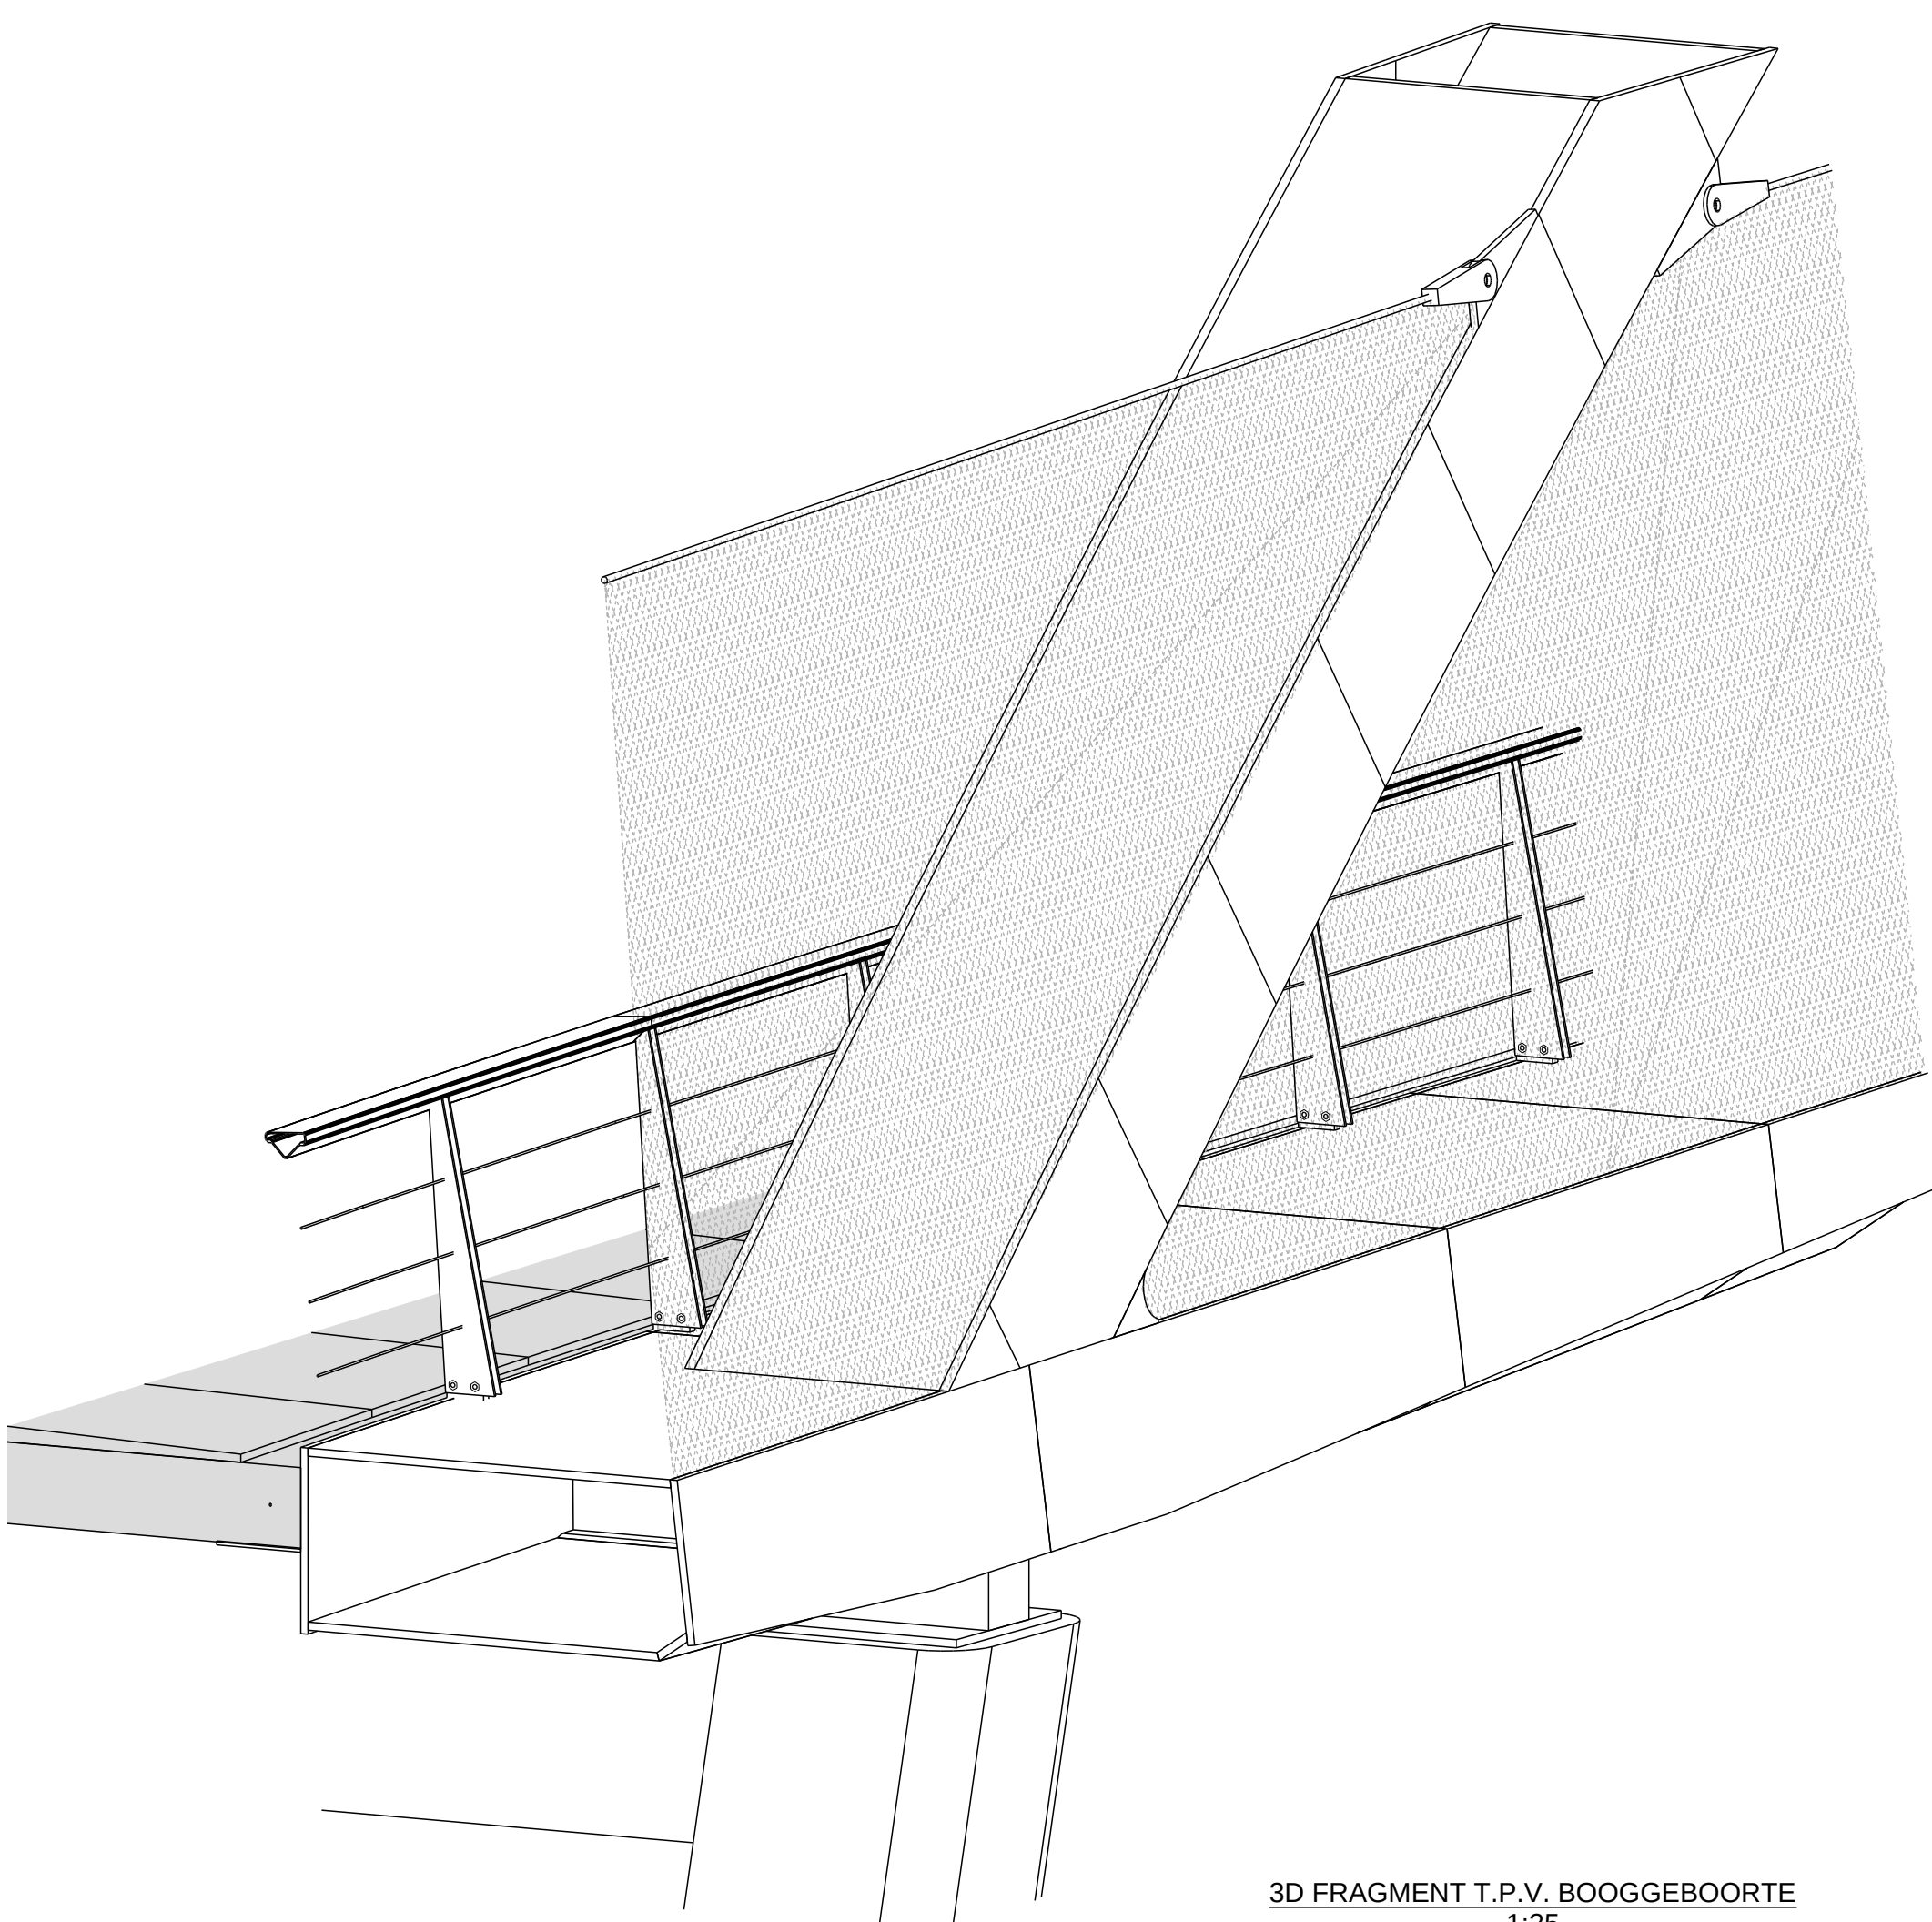

3D FRAGMENT T.P.V. BOOGGEBOORTE
1:25

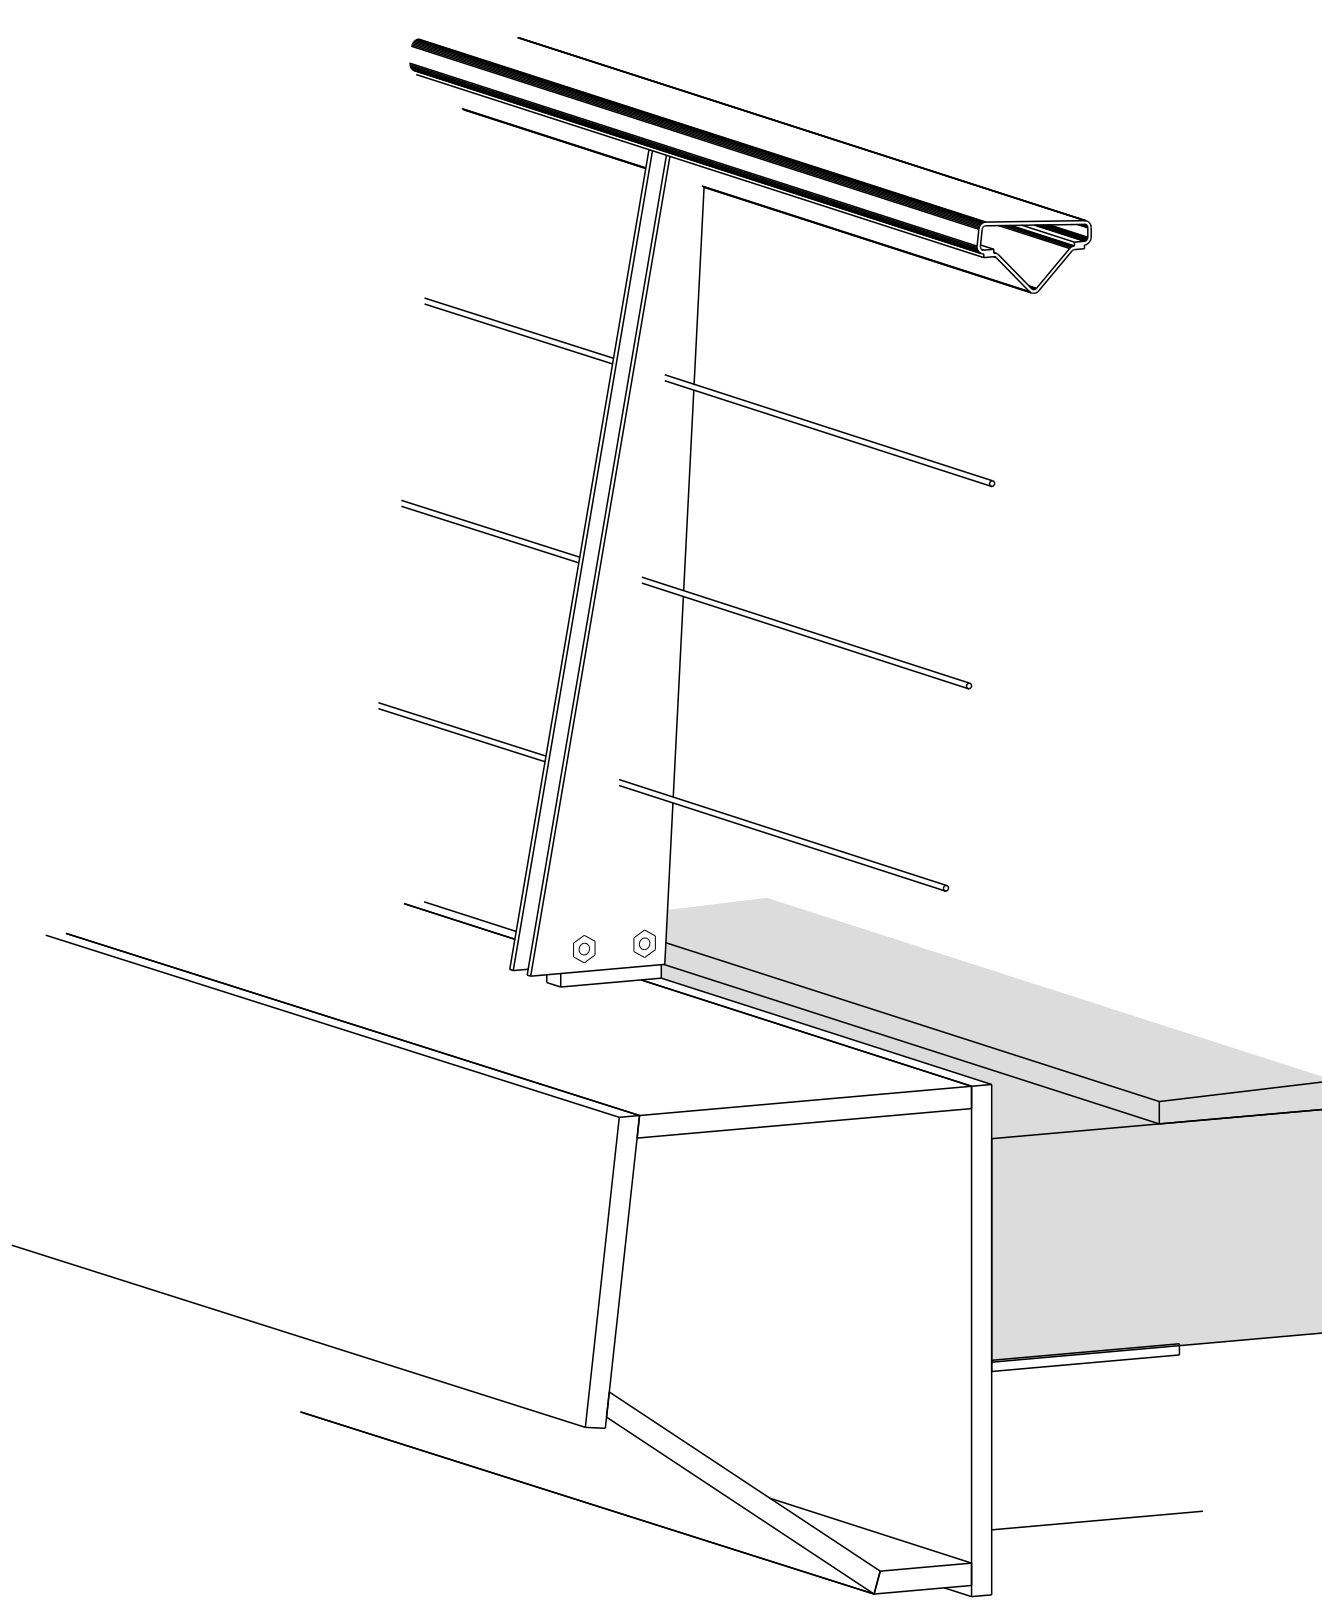


3D FRAGMENT ZIJKANT DEK
1:10

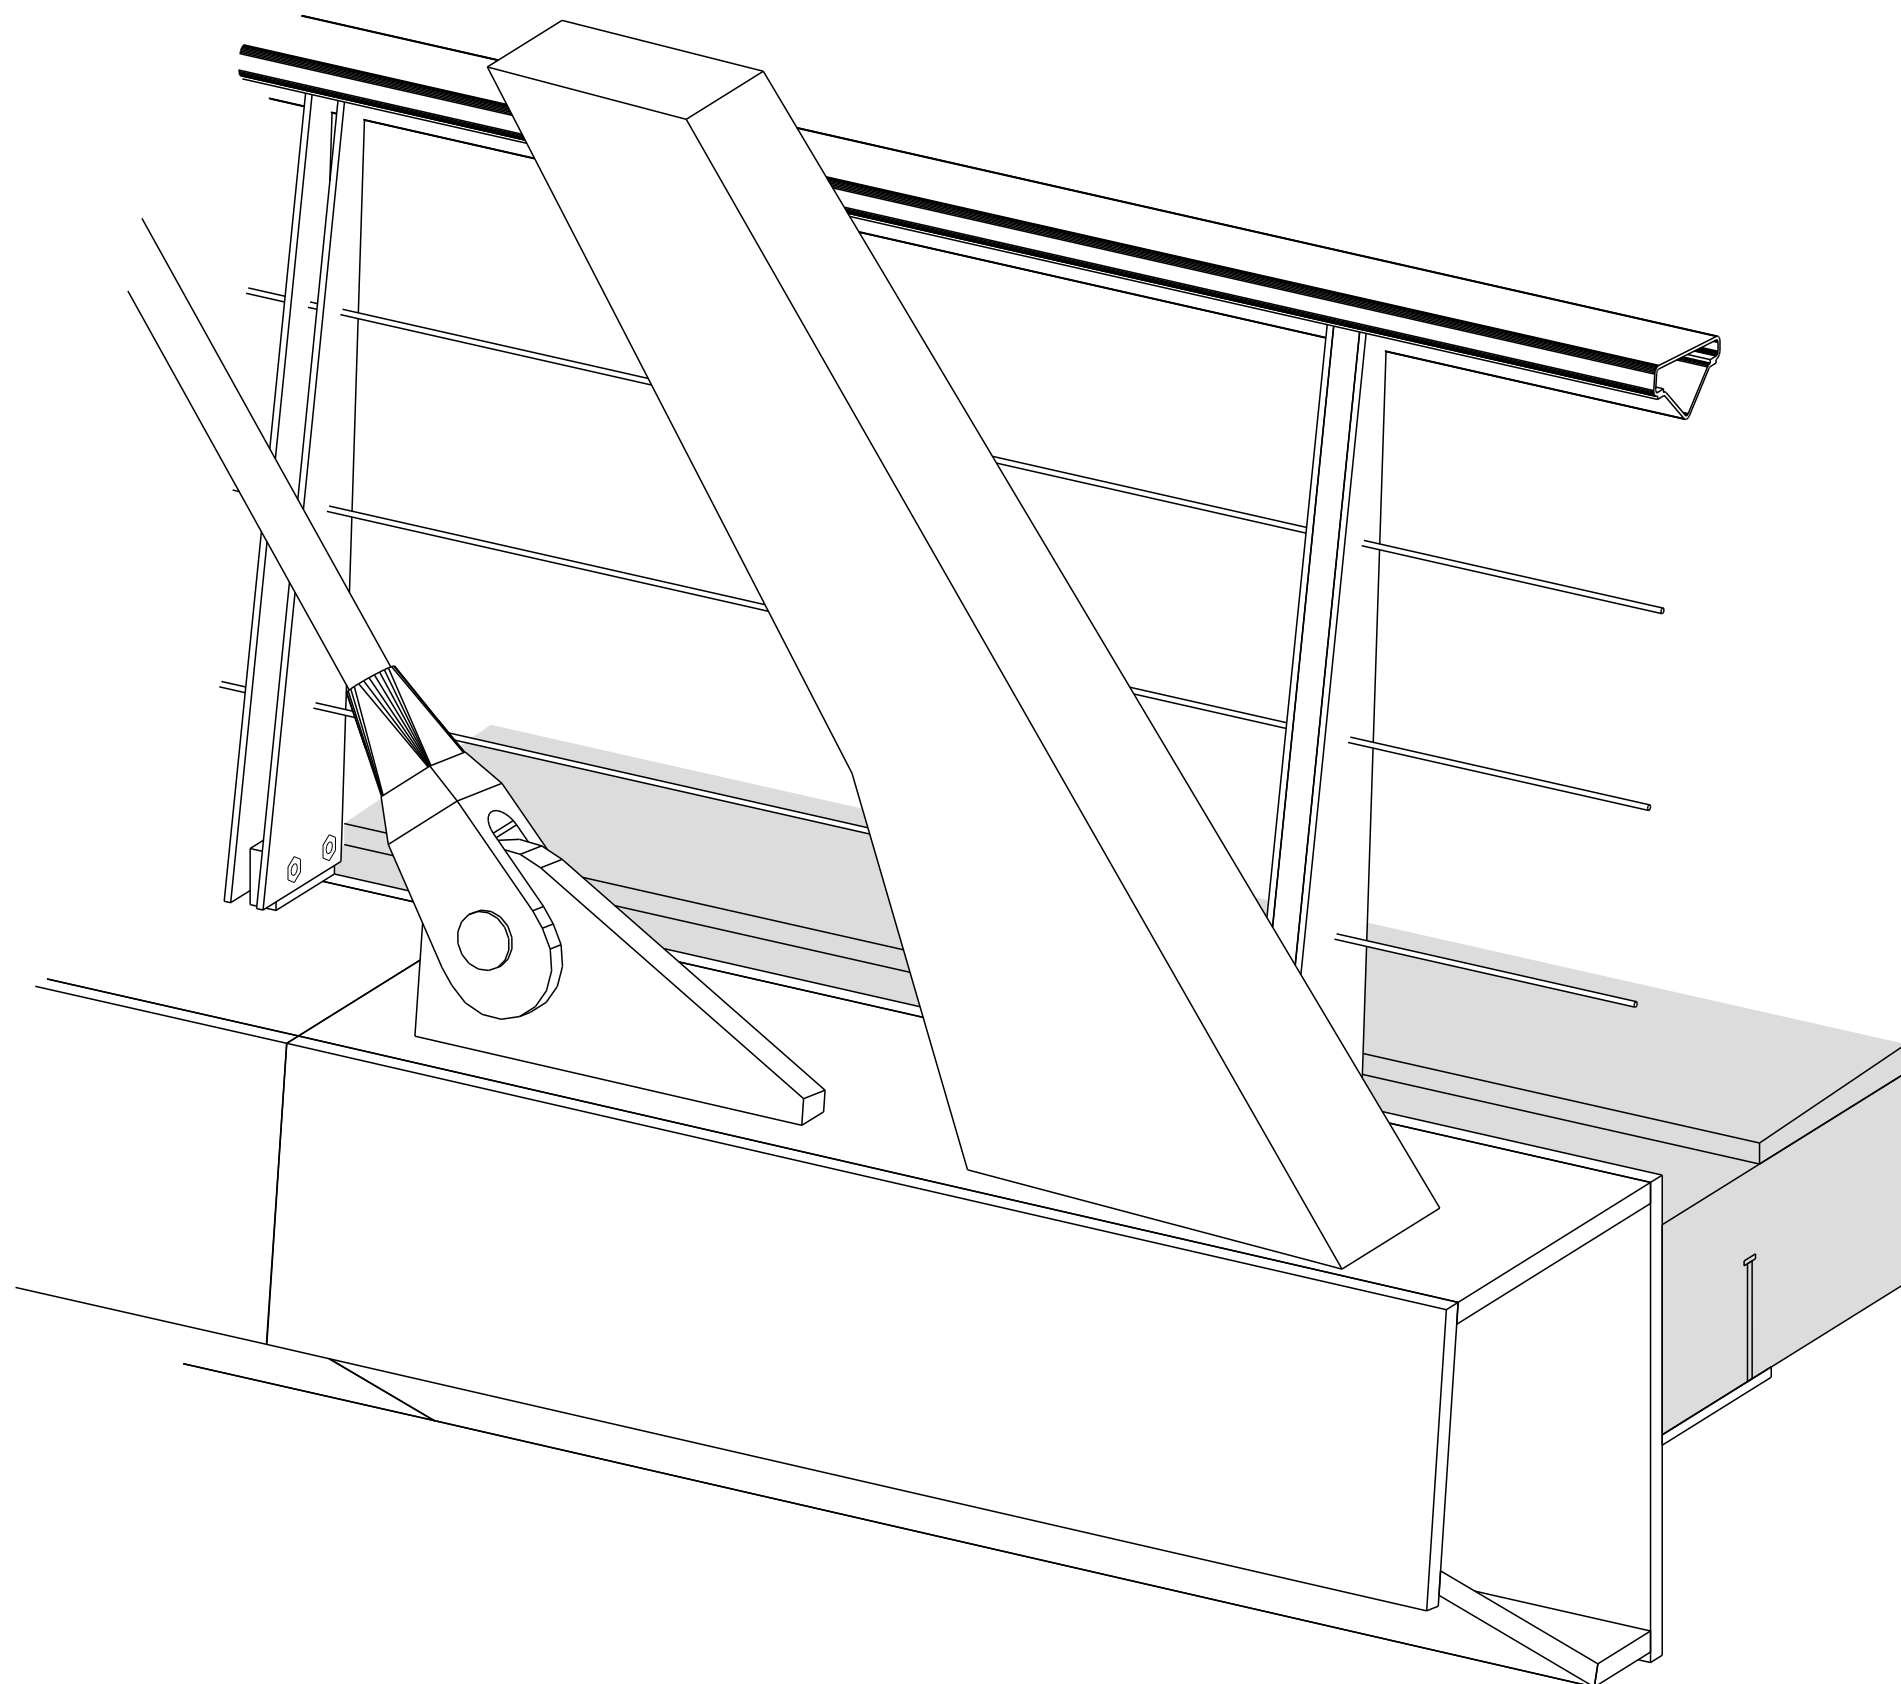

3D FRAGMENT HANGER AAN DEK
1:10

RENVOOI:

[illegible]

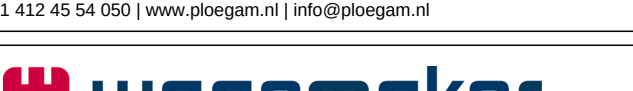	
	Postbus 412 5200 MB Breda www.wagemaker.nl Burg. Burgholm 4020 5200 MB Breda Tel. 0772 933 64.00	
	sector: Realisatie, Beheer & Toezicht afdeling: Voorbereiding & Projectuivoering	
A.Fokkerweg KW12 - fietsbrug over de A2/N2 3D OVERZICHT	
