




Achse 1

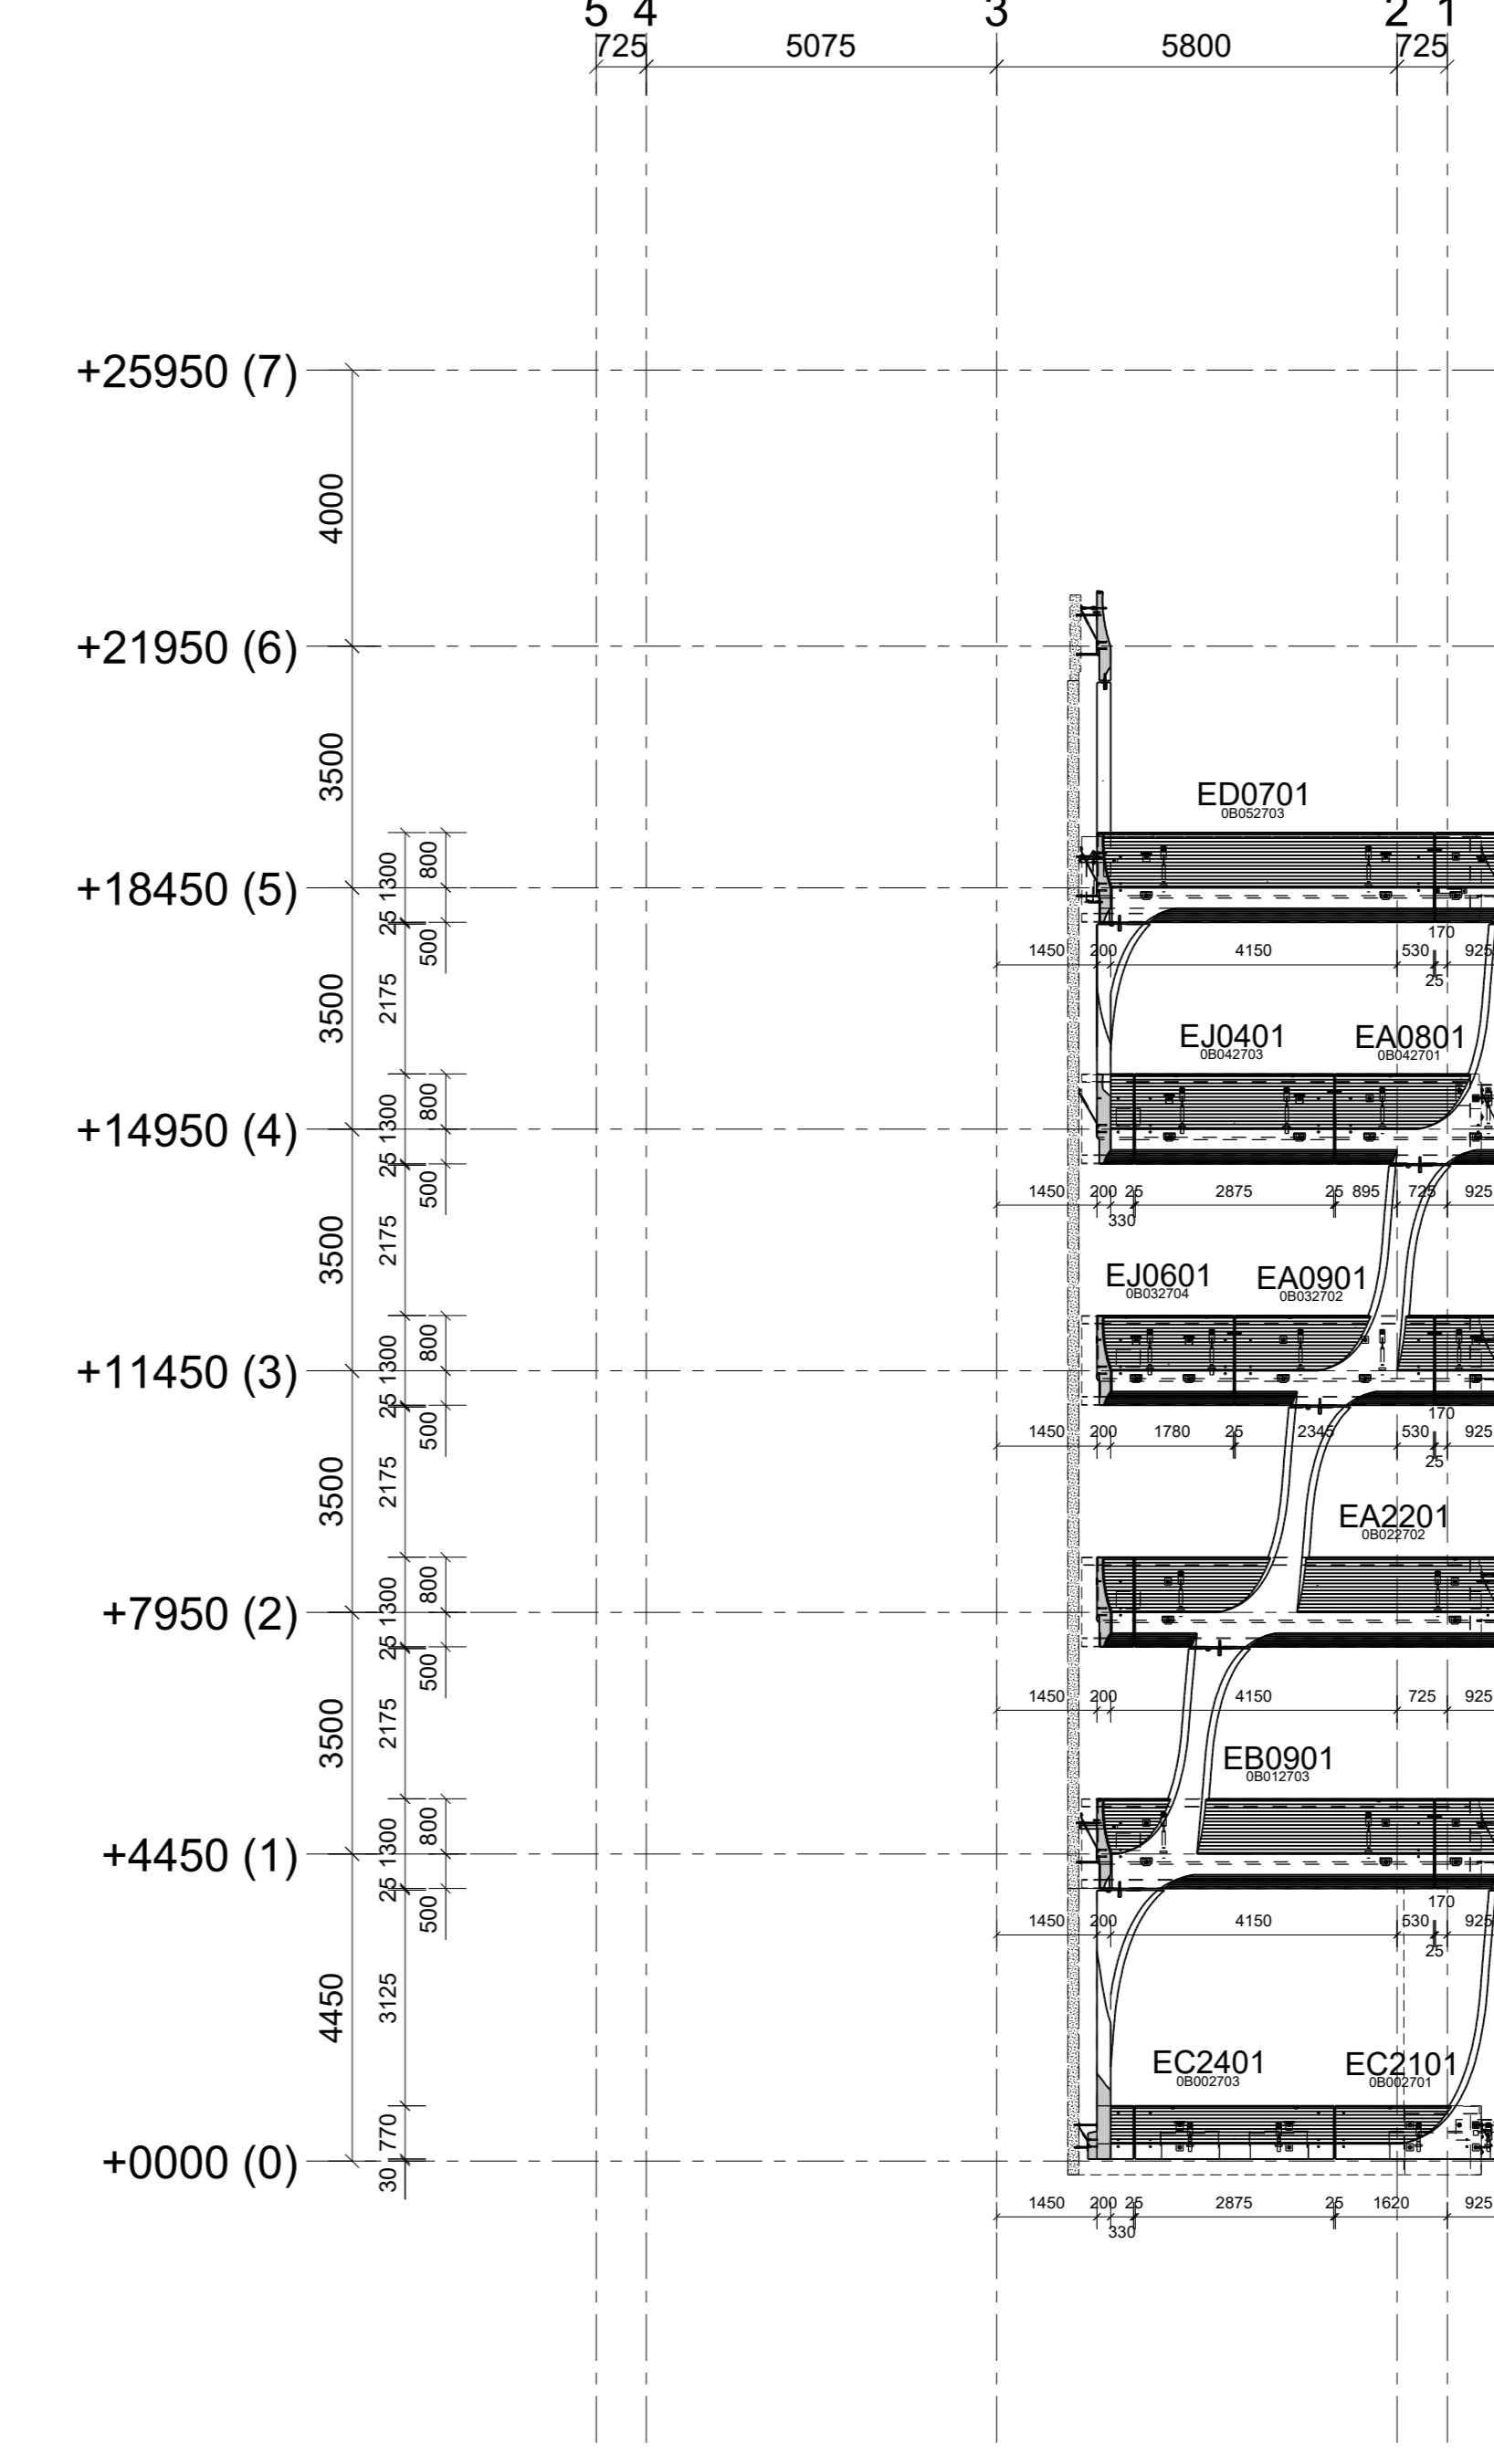


Achse C3

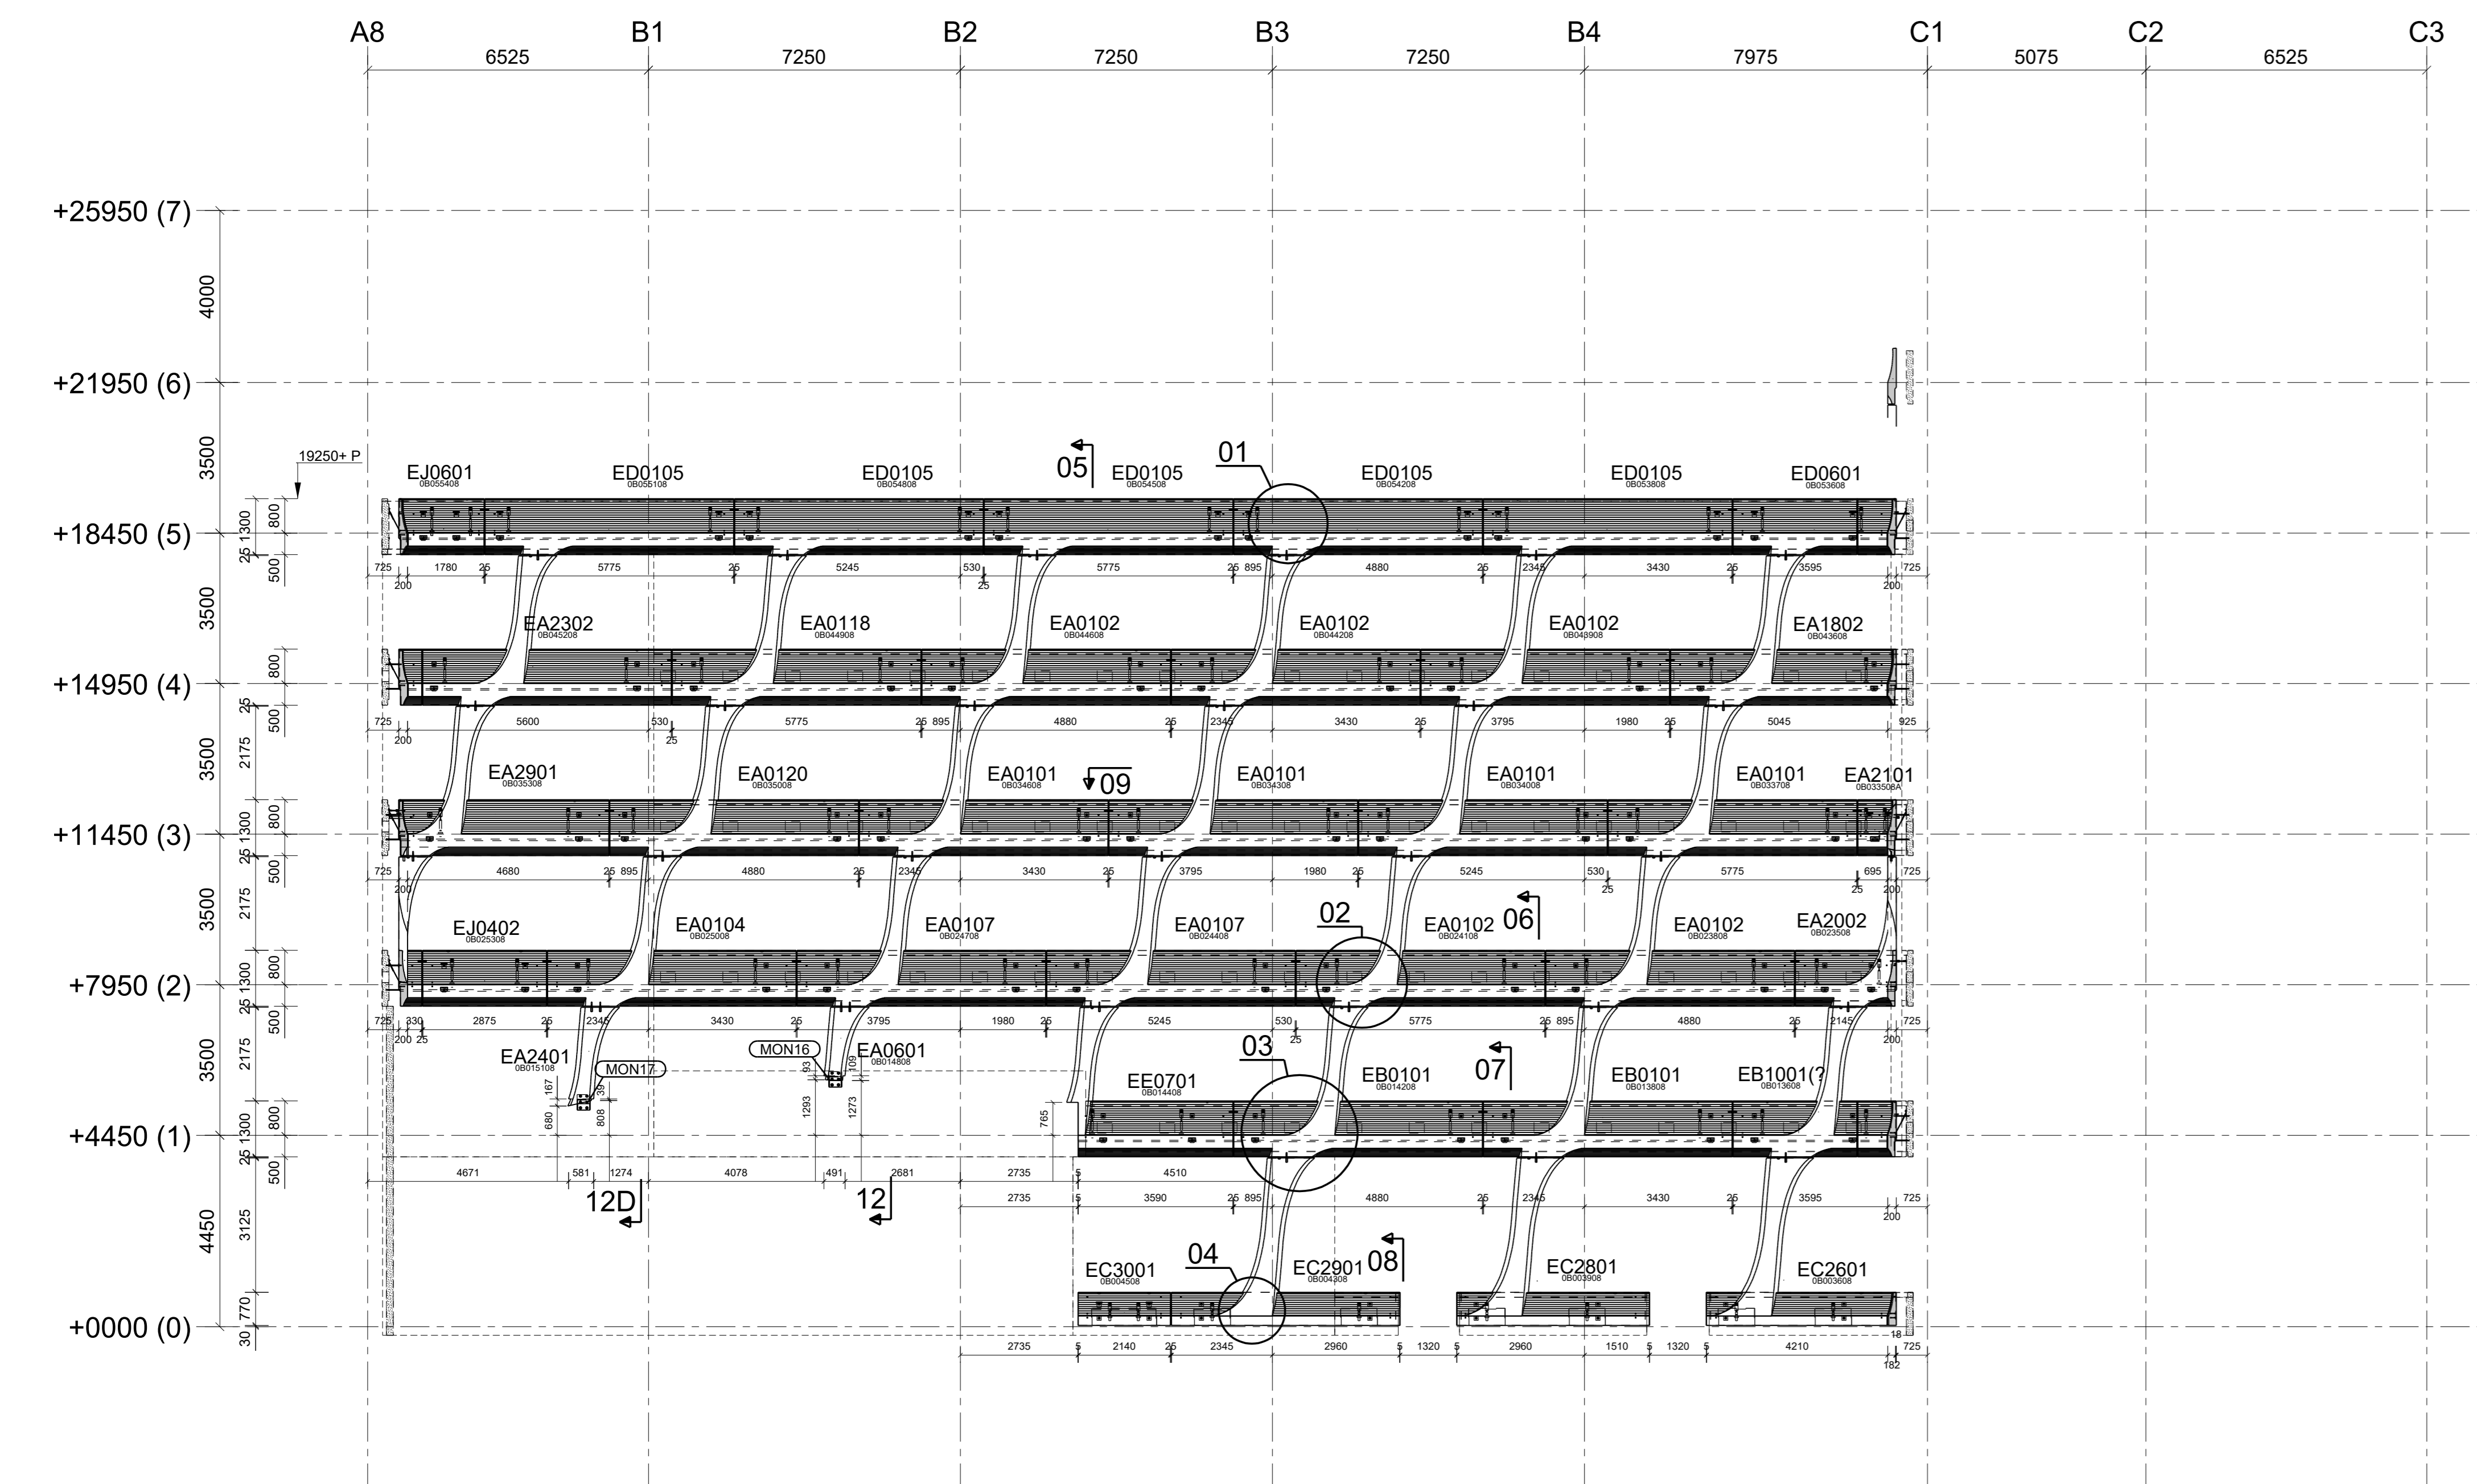

Achse 5

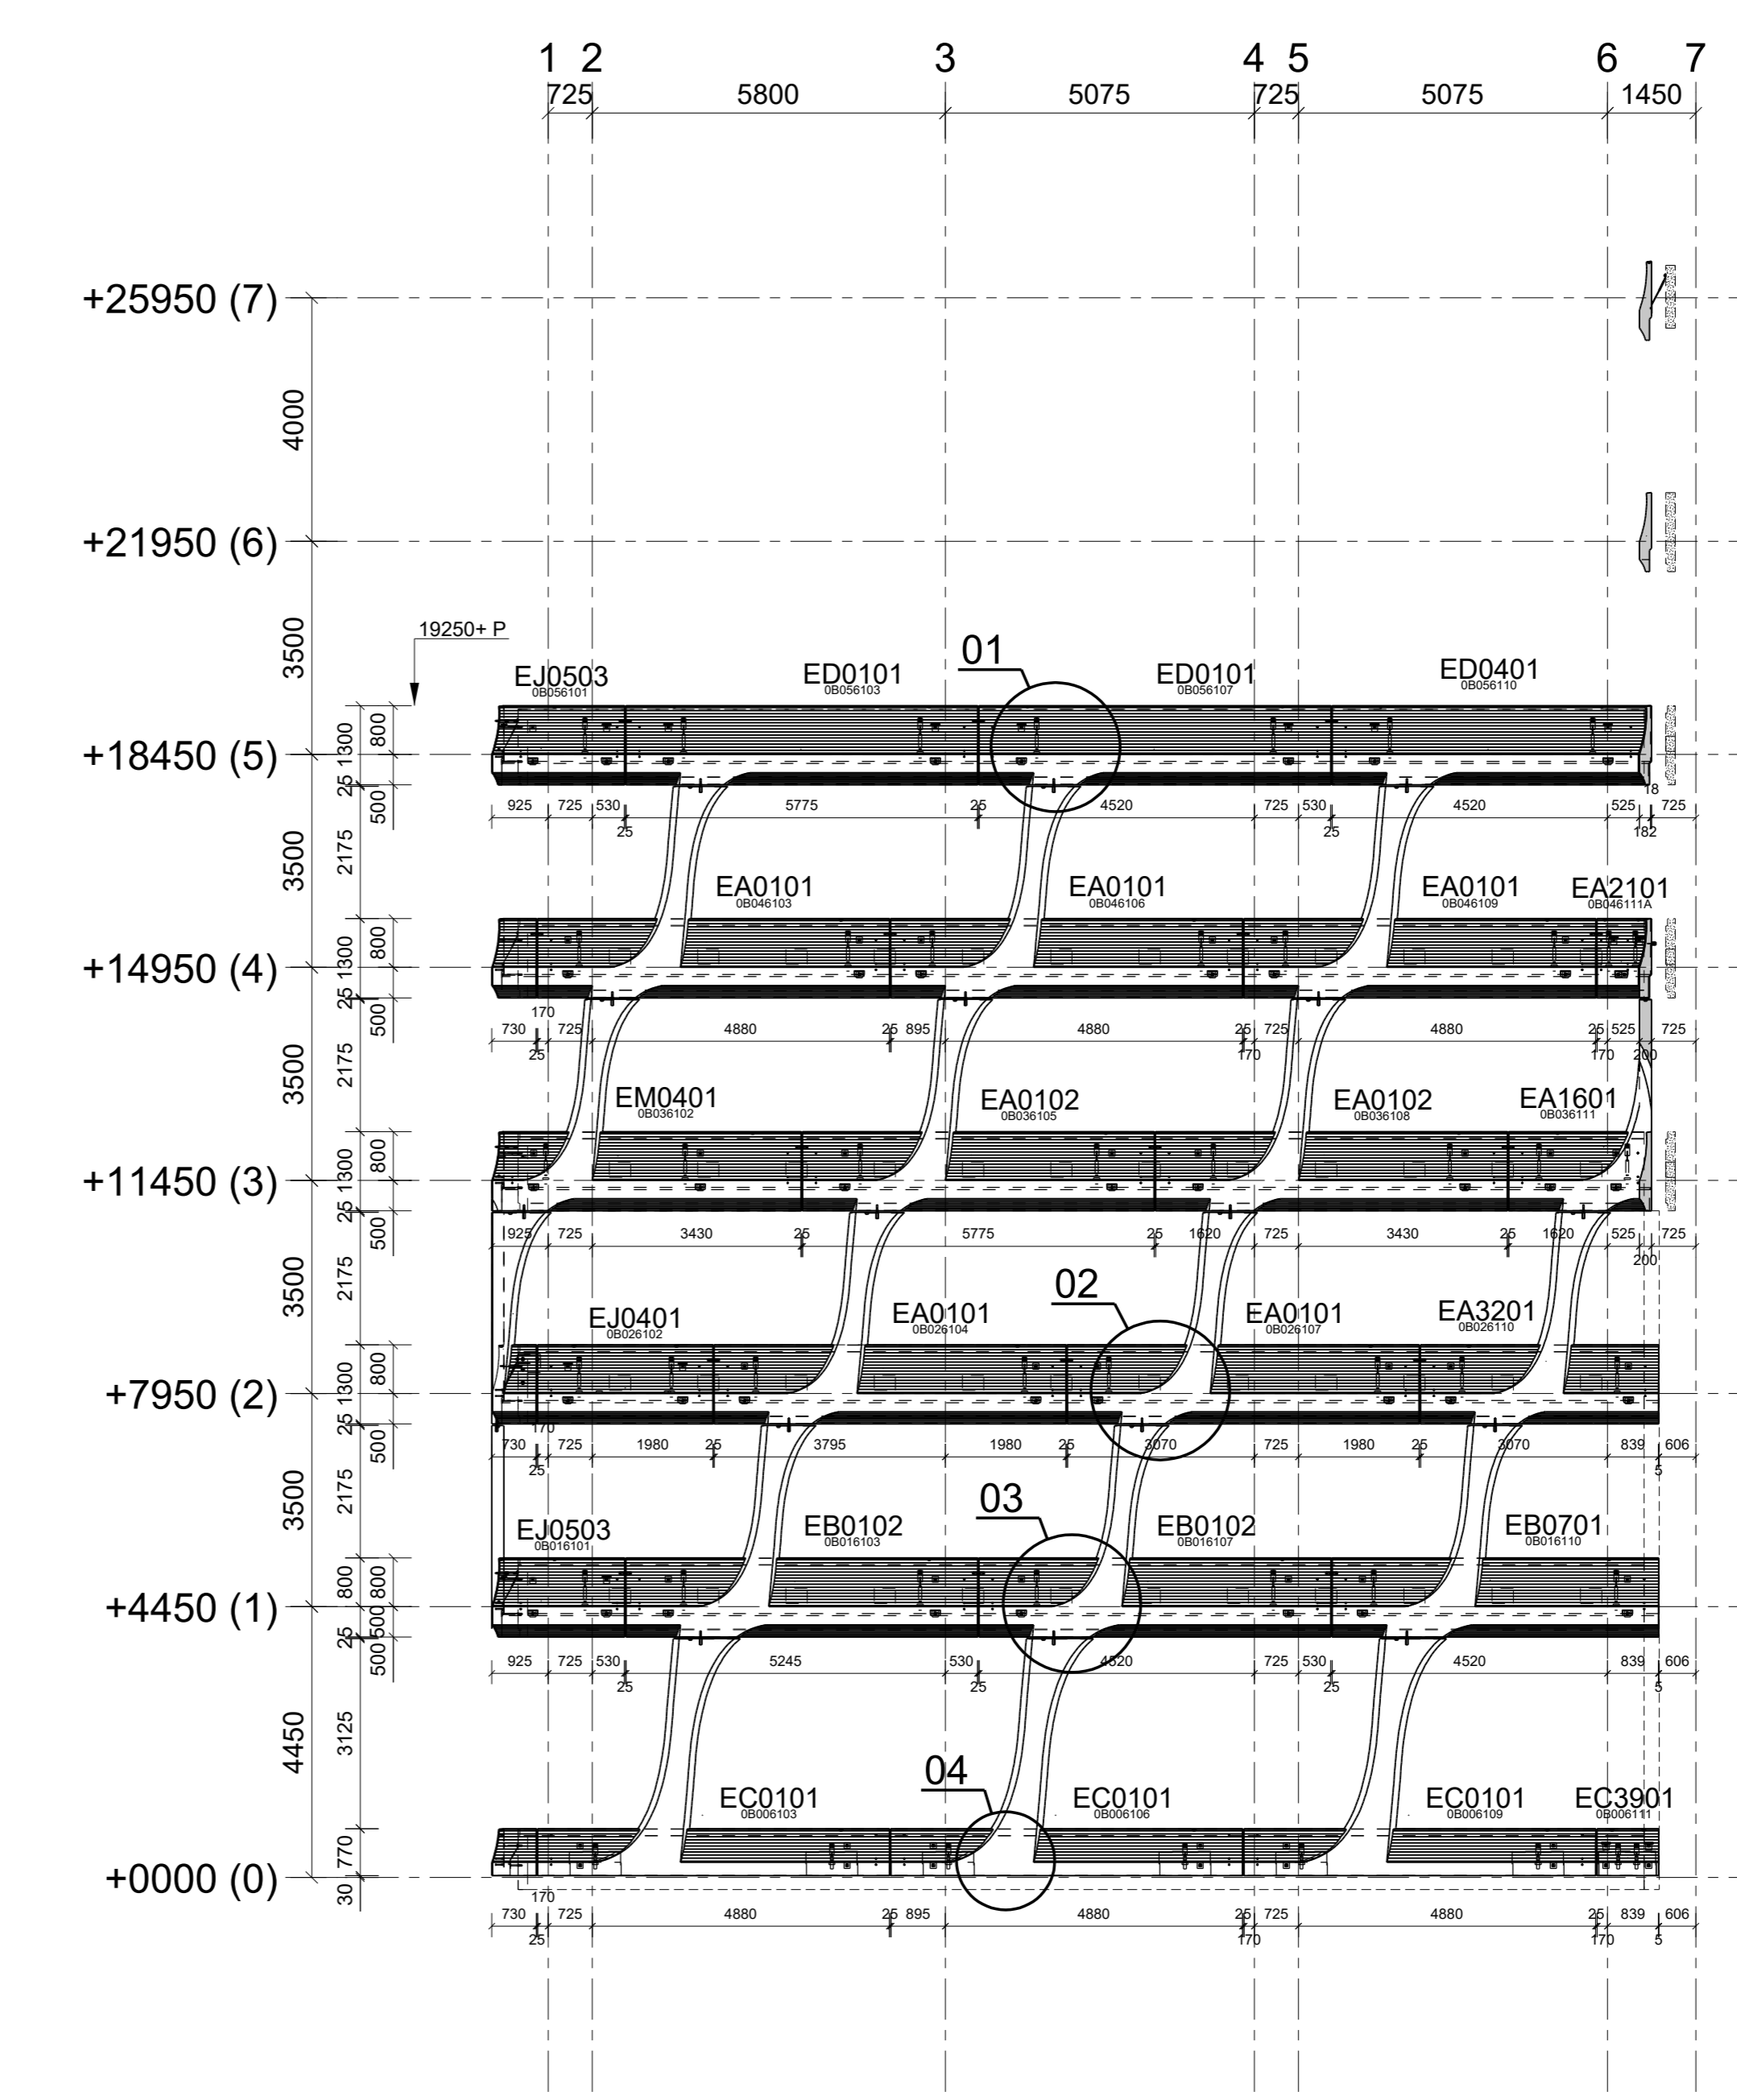

Achse A6

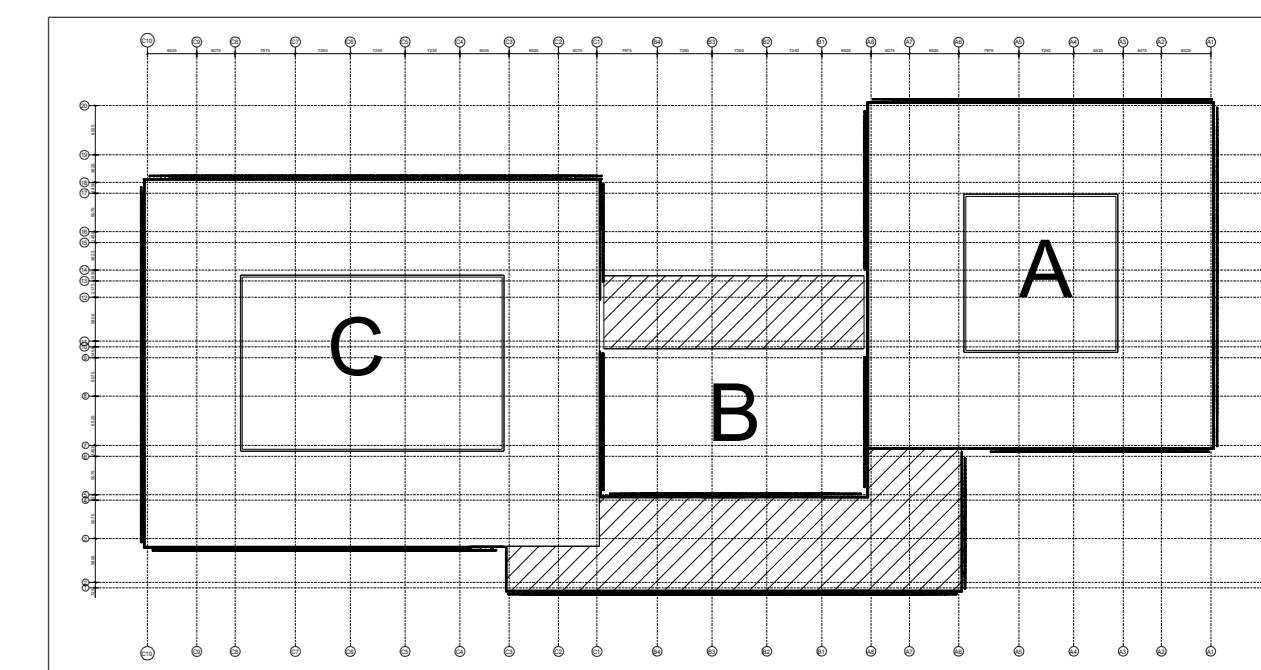

PLAN NUR FÜR MONTAGE			
rev.	datum	beschreibung	tek.
d	24.04.19	für Ausführung	BvR
c	29.01.19	Aktualisierung	BvR
b	16.01.19	für Ausführung	BvR
a	03.10.18	für Ausführung	BvR
Projekt:	Heidelberg Cement Heidelberg		Maßstab:
Phase:	Entwurf für Ausführung		Zeichner:
Teil:	Fassaden Block B		Datum:
			07.08.18
profab profab 221 5500 AE Vaihingen T +31 (0)88 134 50 00 profab@profab.com		Auftragsnummer <b>Z0148</b>	
engineering profab 221 5500 AE Vaihingen T +31 (0)88 134 50 00 engineering@profab.com		Seitennummer <b>B101</b>	
			Fortschritt <b>FÜR AUSFÜHRUNG</b>