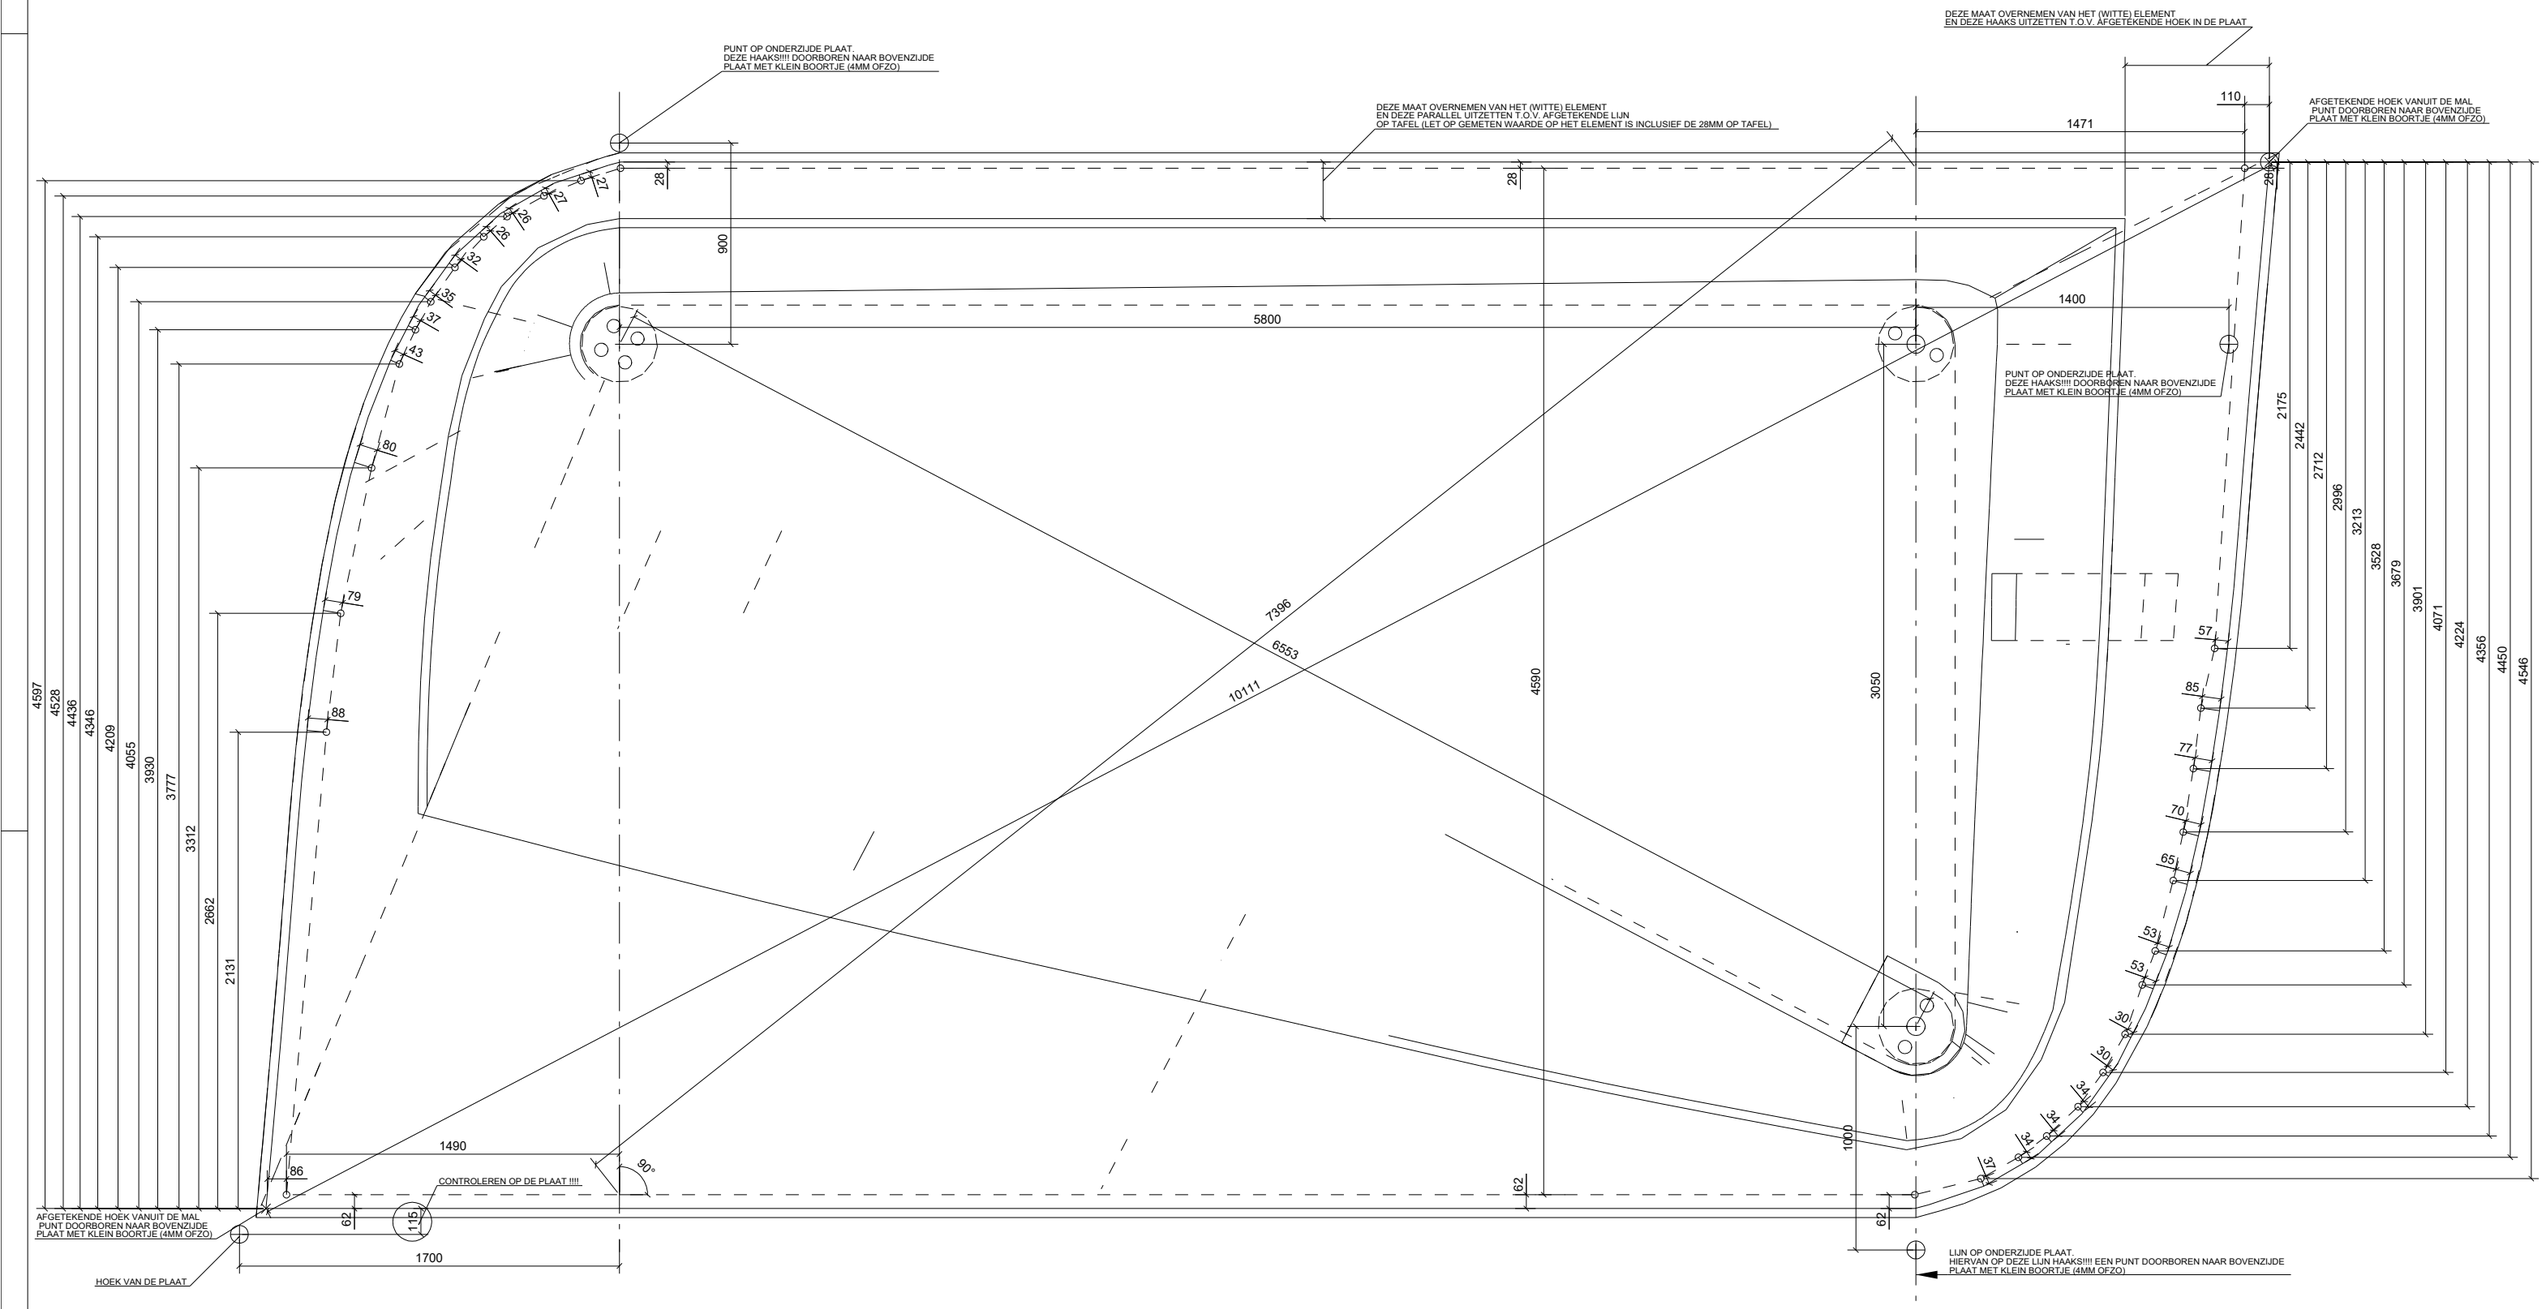

A - A
BINNENBLAD

Projekt:	Heidelberg Cement Heidelberg	Maßstab:
Phase:	Entwurf für Ausführung	Zeichner: EG
Teil:	REFERENTIE PUNTEN LUIFEL	Datum:
	BYLDIS **prefab** postbus 221 5500 AE Veldhoven T +31 (0)88 134 50 00 prefab@byldis.com **engineering** postbus 221 5500 AE Veldhoven T +31 (0)88 134 50 00 engineering@byldis.com	Auftragsnum Z0148 Seitennumm VA0101- 2 2 Fortschrit 0