



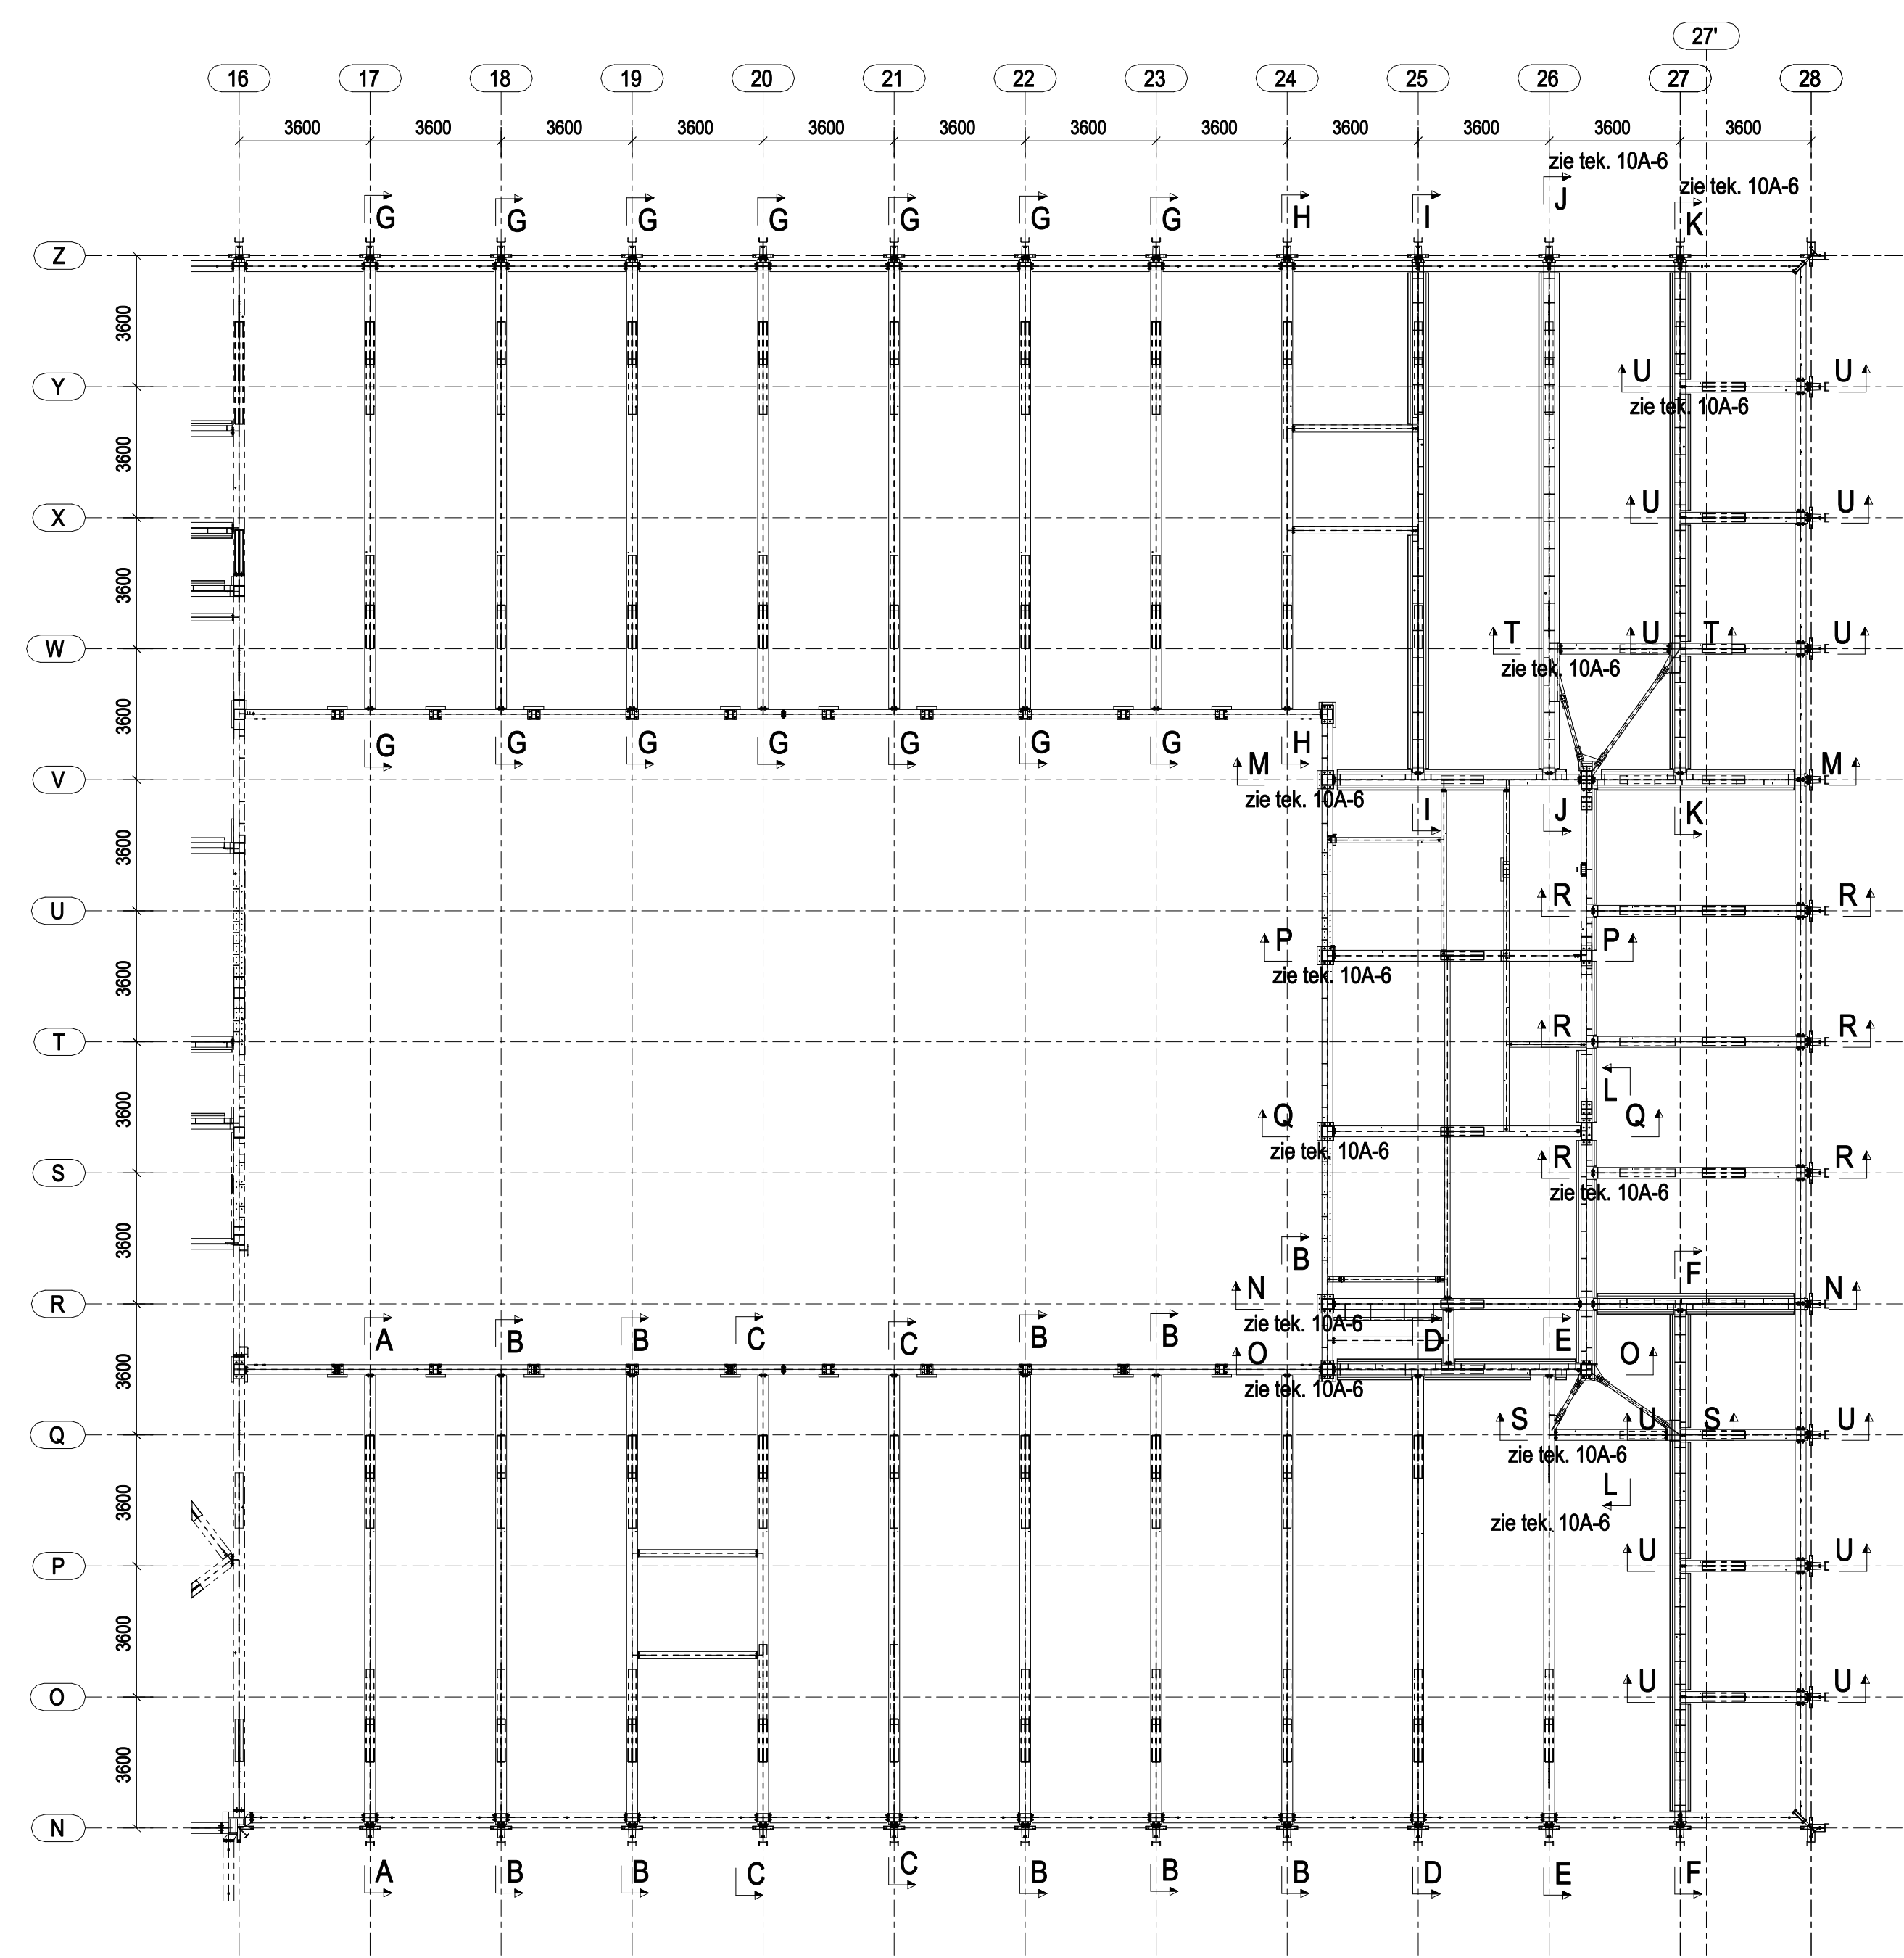

OVERZICHT
1:150

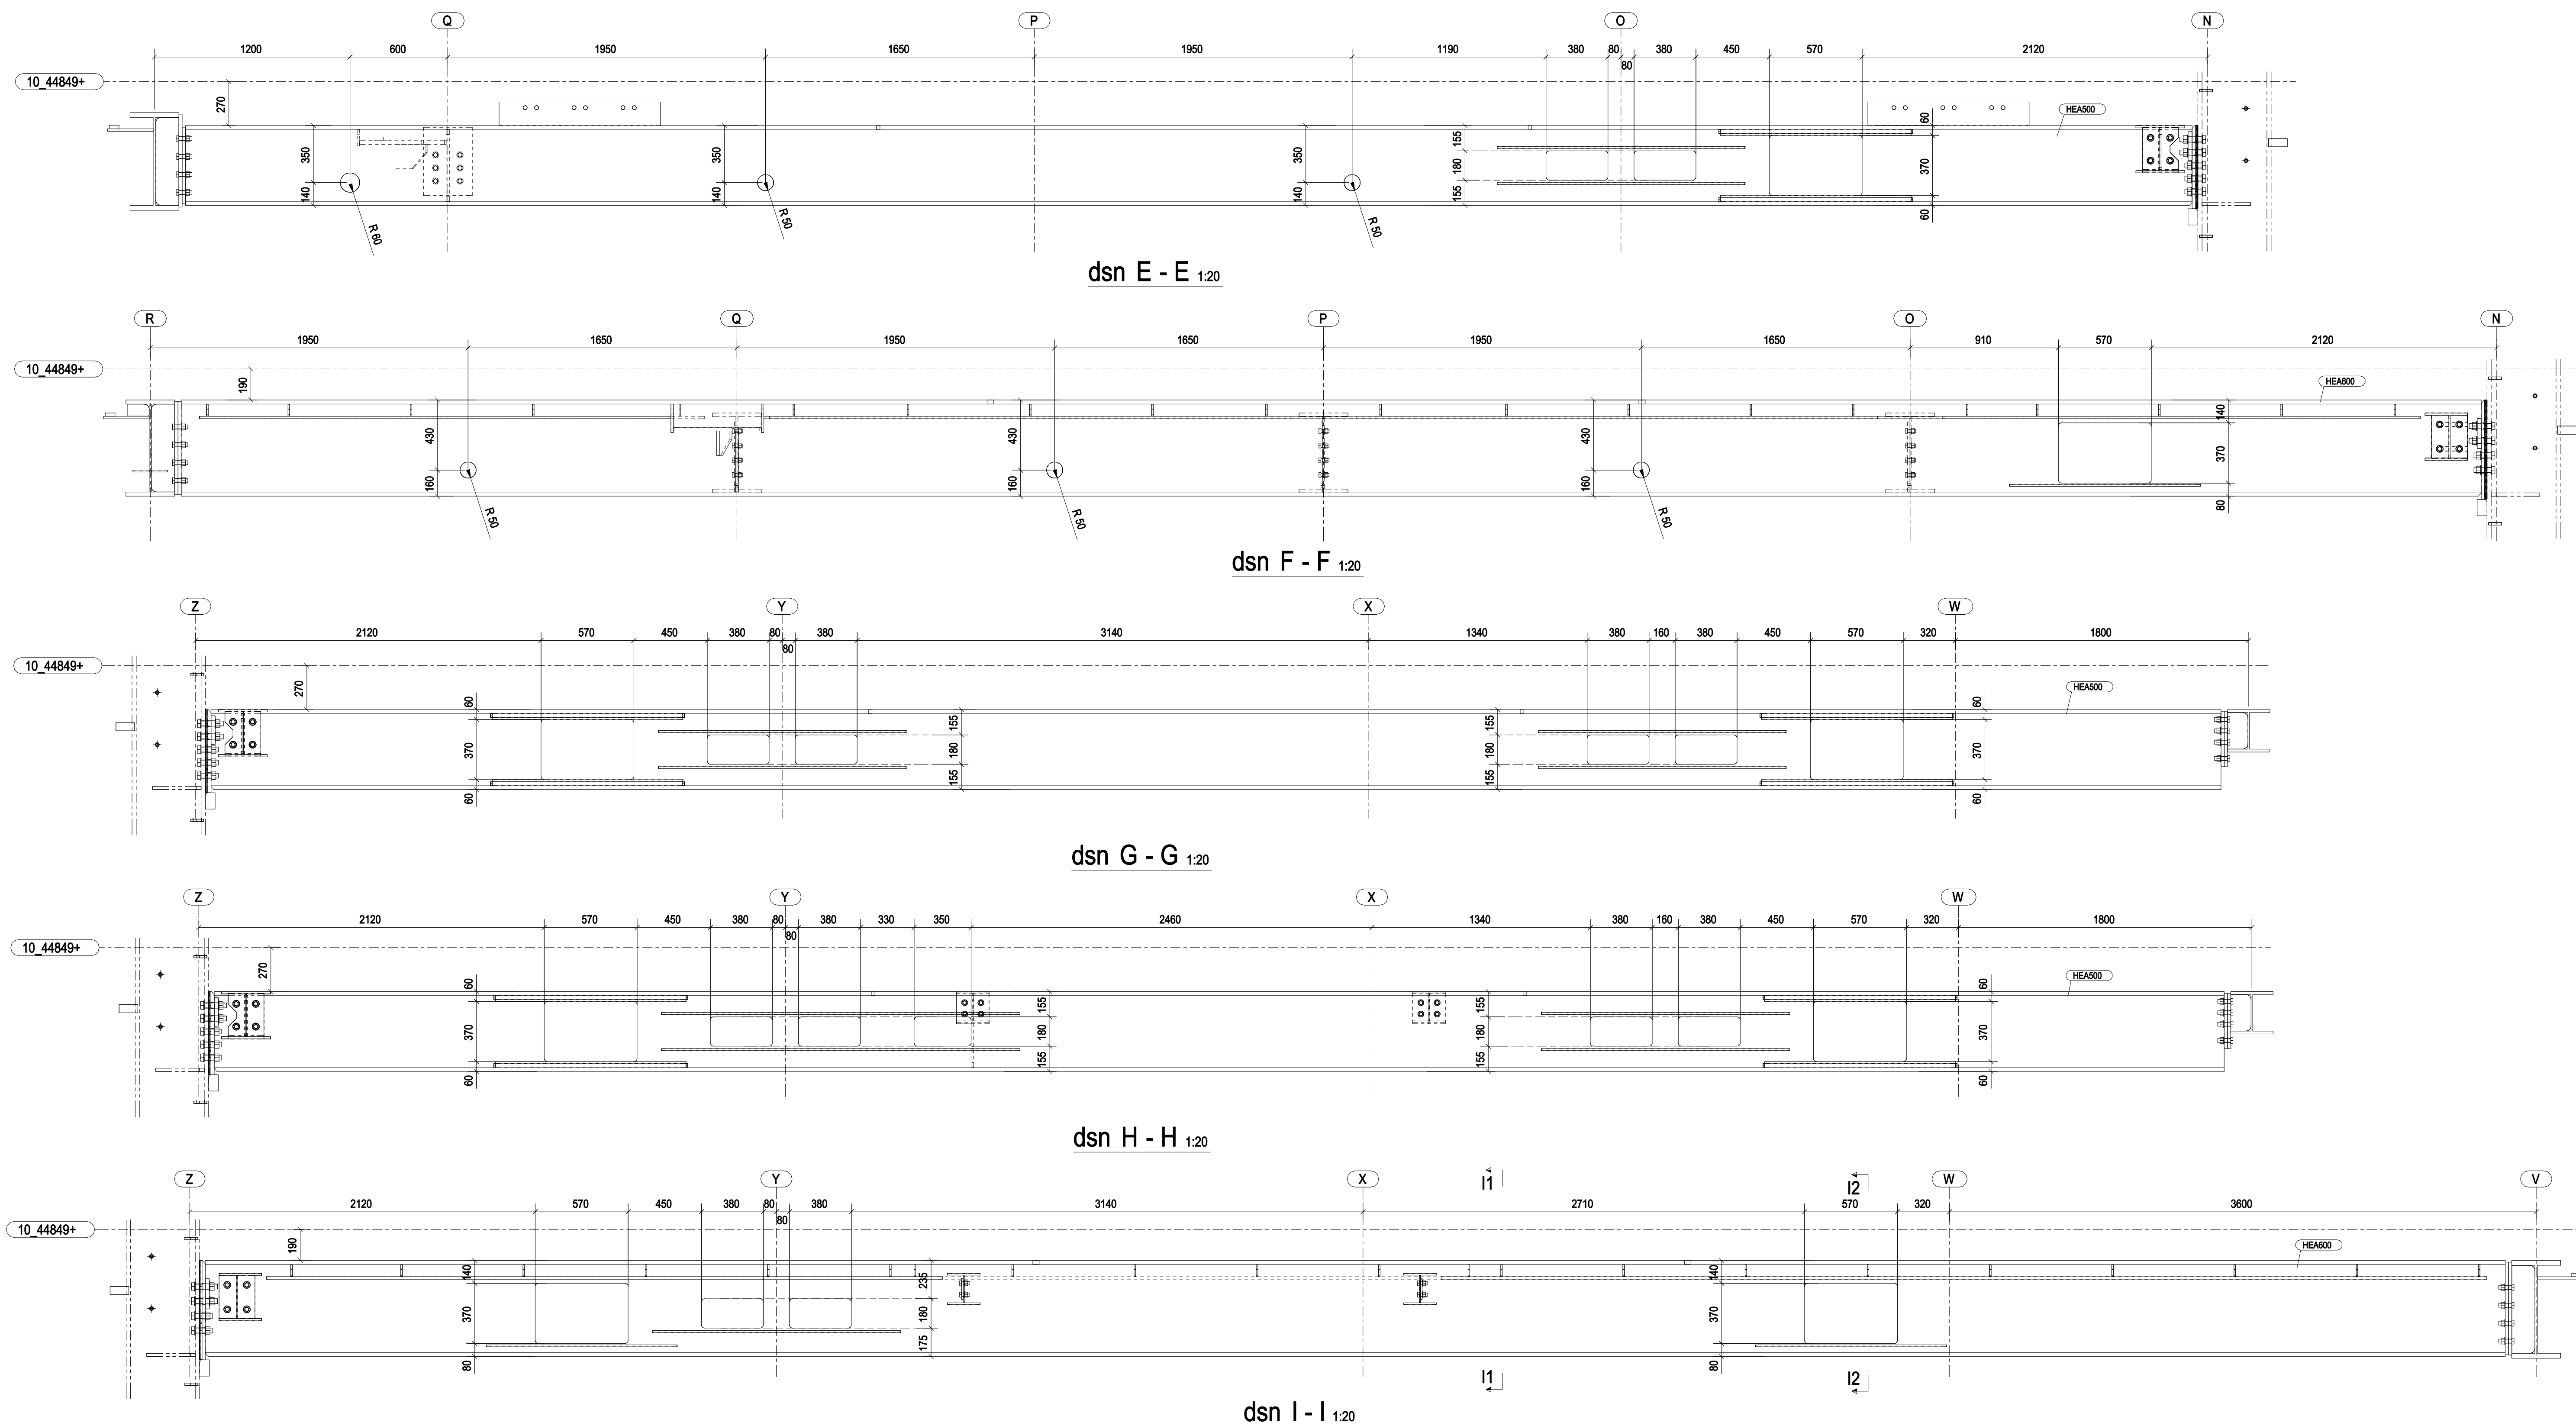

dsn I - I 1:20

dsn F - F 1:20

dsn E - E 1:20

dsn D - D 1:20

dsn C - C 1:20

dsn B - B 1:20

dsn A - A 1:20

Detail 39, 1:5

dsn A1 - A1 1:10

dsn A2 - A2 1:10

dsn I1 - I1 1:10

dsn I2 - I2 1:10



2	25.04.2019	Vrij voor uitvoering	ZLQ
1	05.12.2018	Vrij voor Uitvoering	HT
0	26.07.2018	Eerste uitgave	DWX
rev.	datum	opmerking	getekend
Behandeling staalconstructie: zie opmerking op tekening 10A-1			
Materiaalkwaliteit: S355J0 tenzij anders vermeld			
Bouten			
Kwaliteit 8.8 EN ISO 4014			
tenzij anders vermeld			
Behandeling			
Thermisch verzinkt			
Lassen			
Lasafmetingen: β_4 tenzij anders aangegeven			
Laskwaliteit: ZIE WM 16052			
Fabricage en montage volgens			
EN1090-2:2009+A1:2011			
Uitvoeringsklasse:			
Functionele tolerantie klasse:			
Voorbewerkingsgraad:			
Kolonnen orde:			
Stabiele verb.			
EXC2			
EXC3			
2			
P1			
P1			
PROJECT:			
NACH Amsterdam			
BETREFT:			
Verdieping 10 zone A, staal spargen 1			
SCHAAL: 1:150			
1:120			
1:150			
DATUM: 25.04.2019			
CD: 16052			
NR: 10A-5			
REV: 2			
GET.: DAWEXING			
GEZ.: Claes G			

Deze tekening blijft eigendom van C.E.M. Achel en mag zonder diens toestemming niet gekopieerd worden of aan derden ter inzage worden gegeven